




SEZIONE A-A
SCALA 1:100

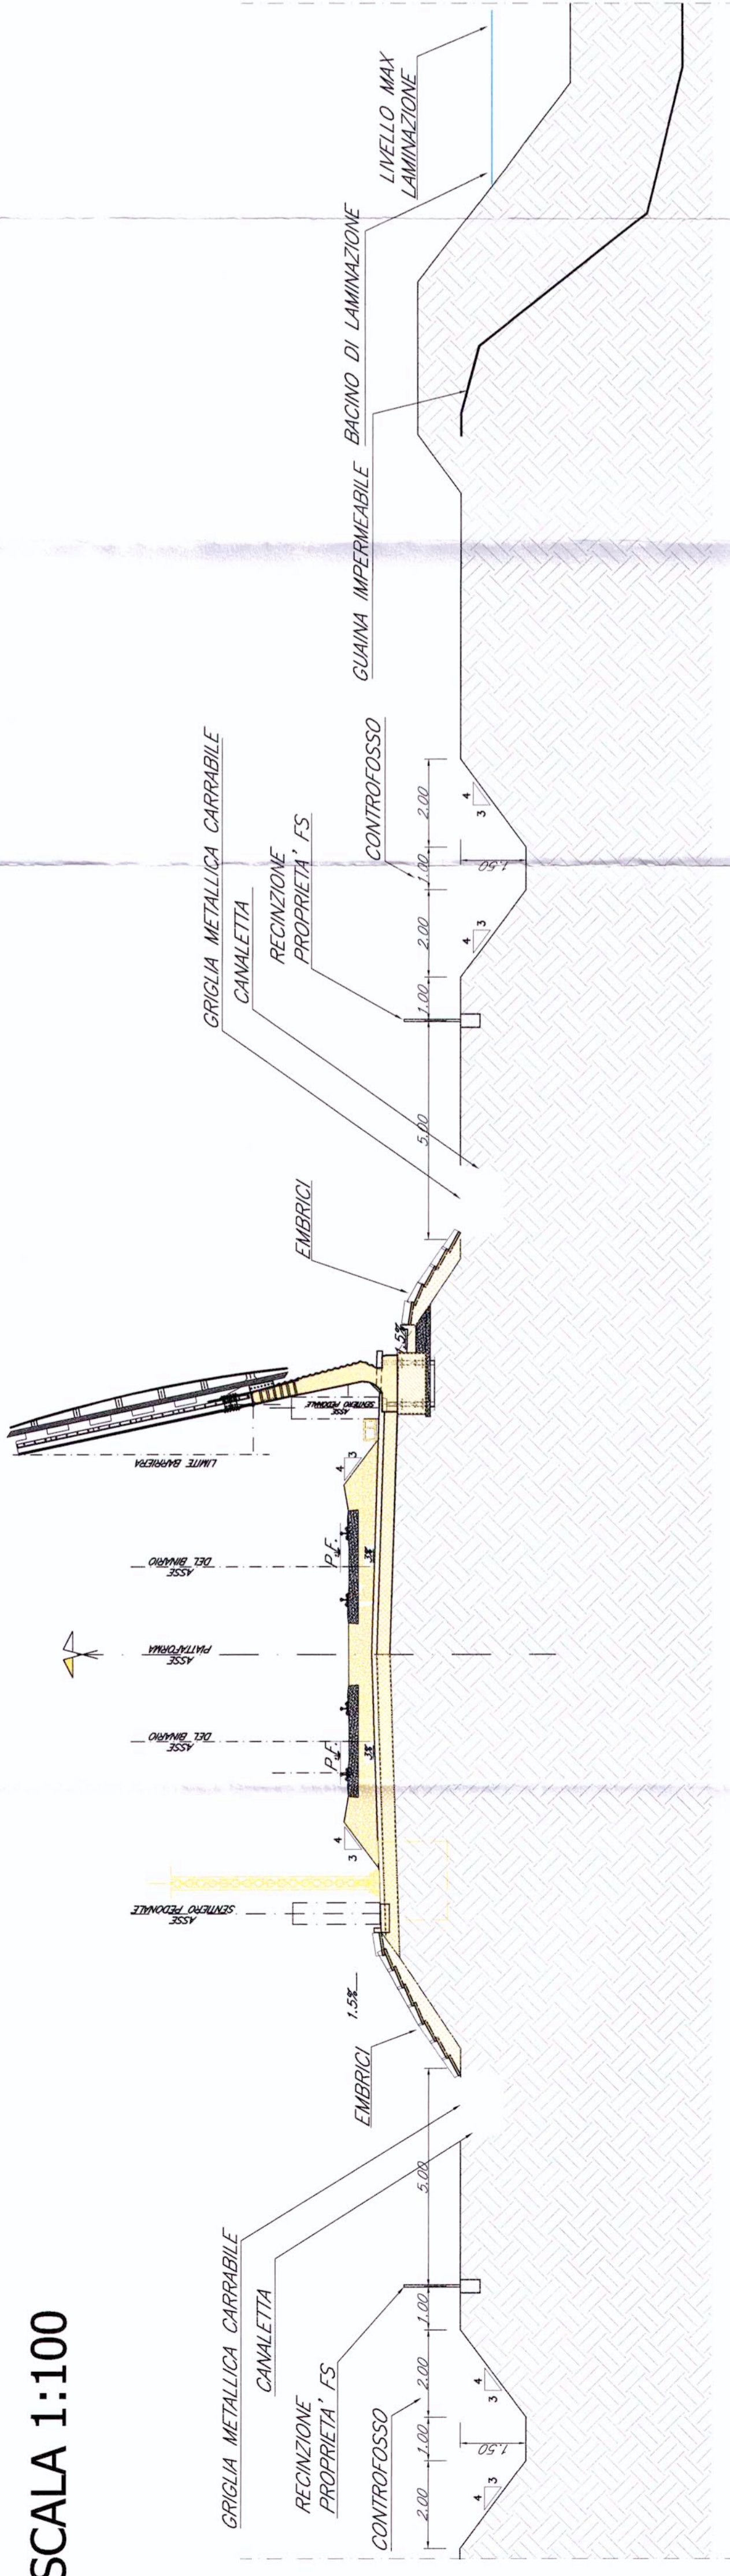


SEZIONE B-B
SCALA 1:100

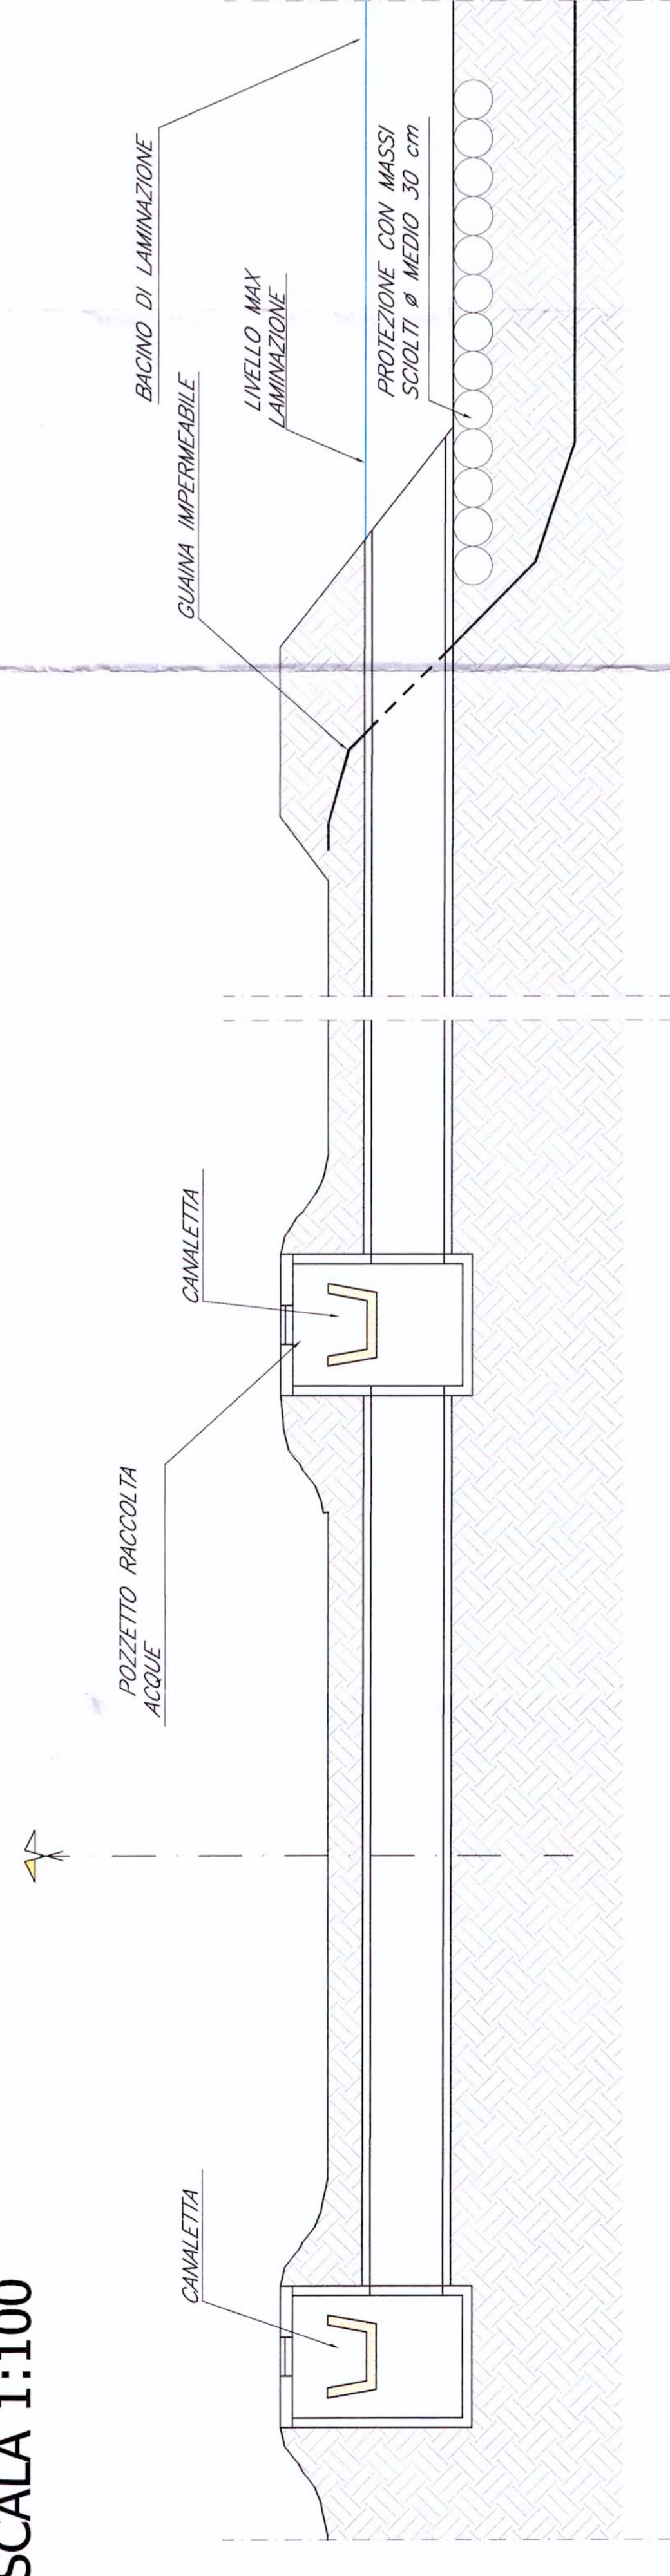


SEZIONE C-C
SCALA 1:100

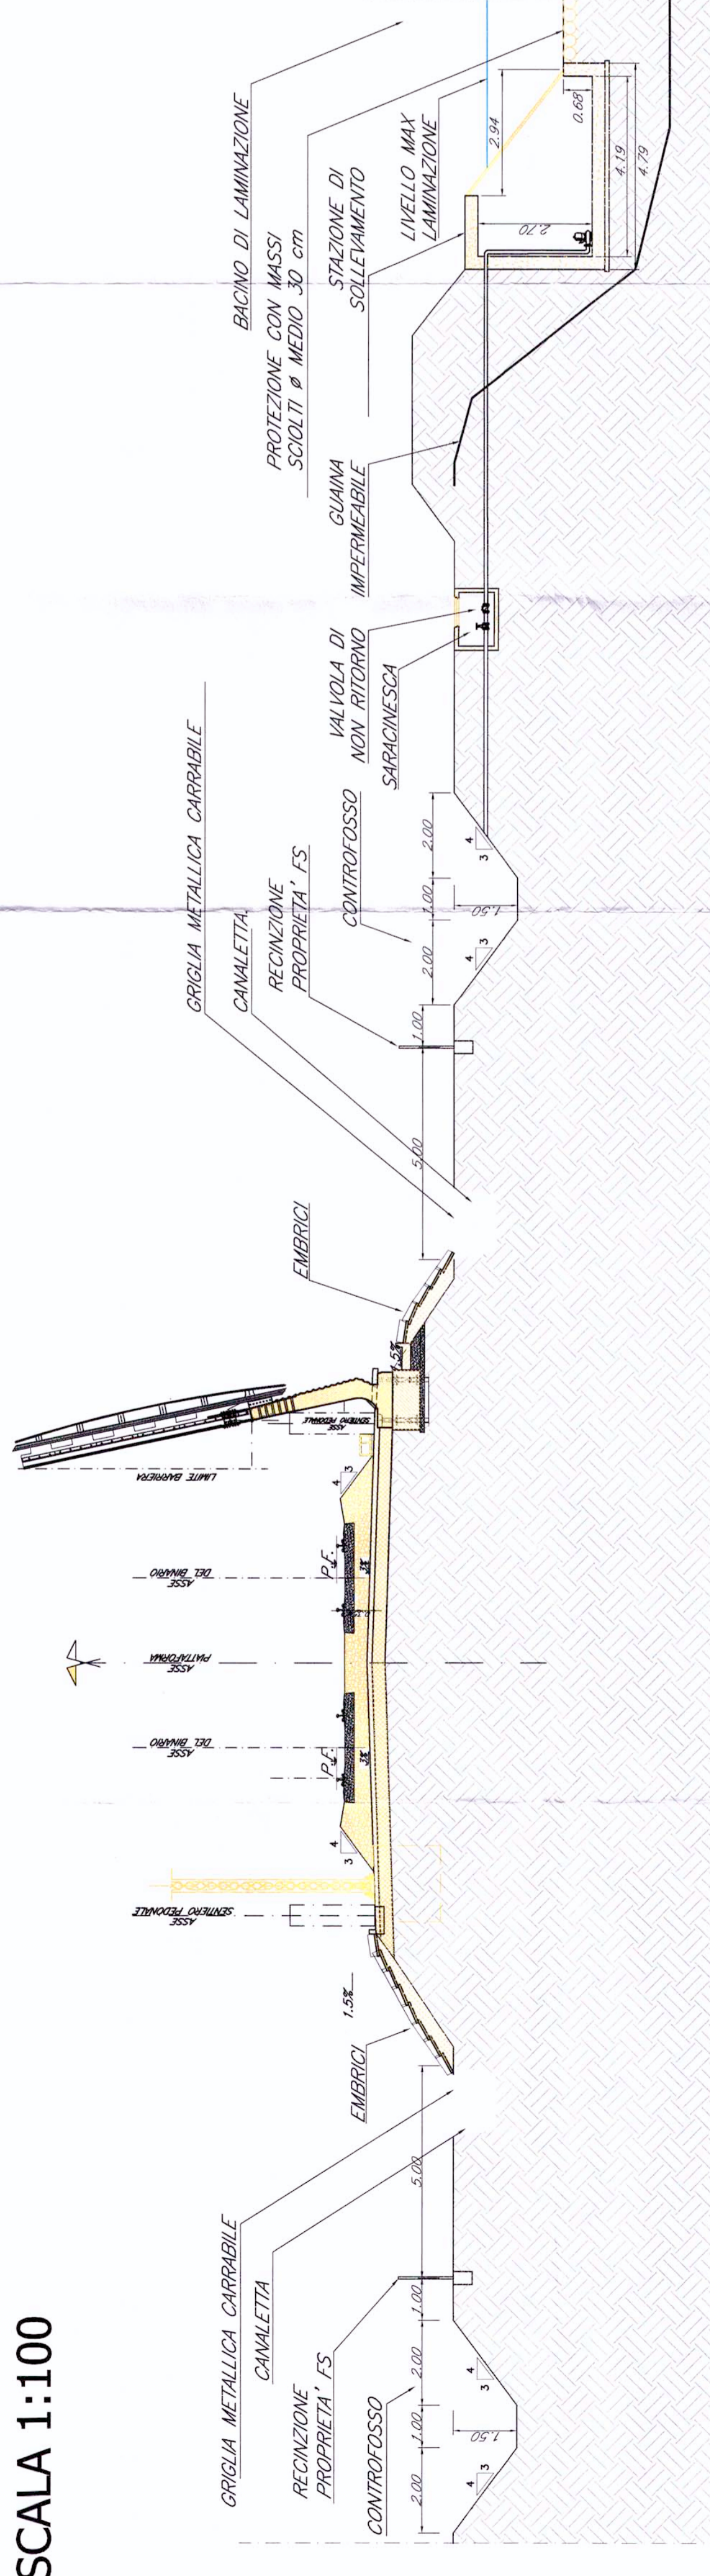

SEZIONE D-D
SCALA 1:100

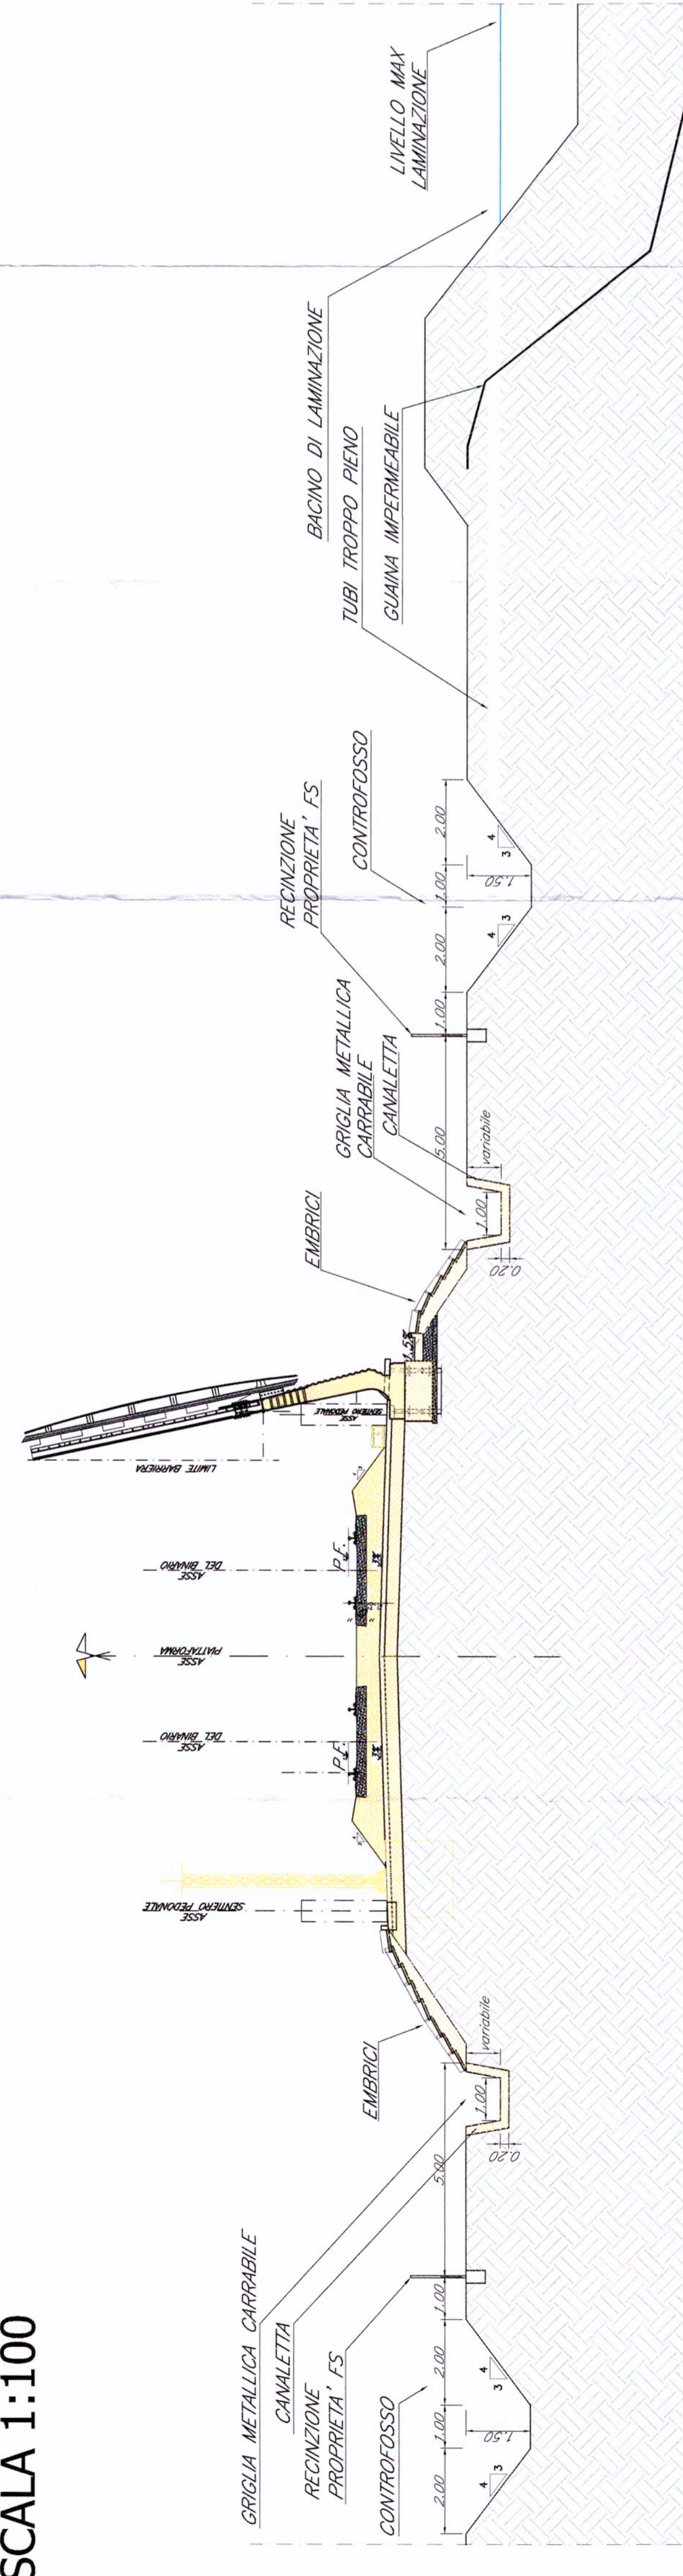

PIANTA
SCALA 1:200

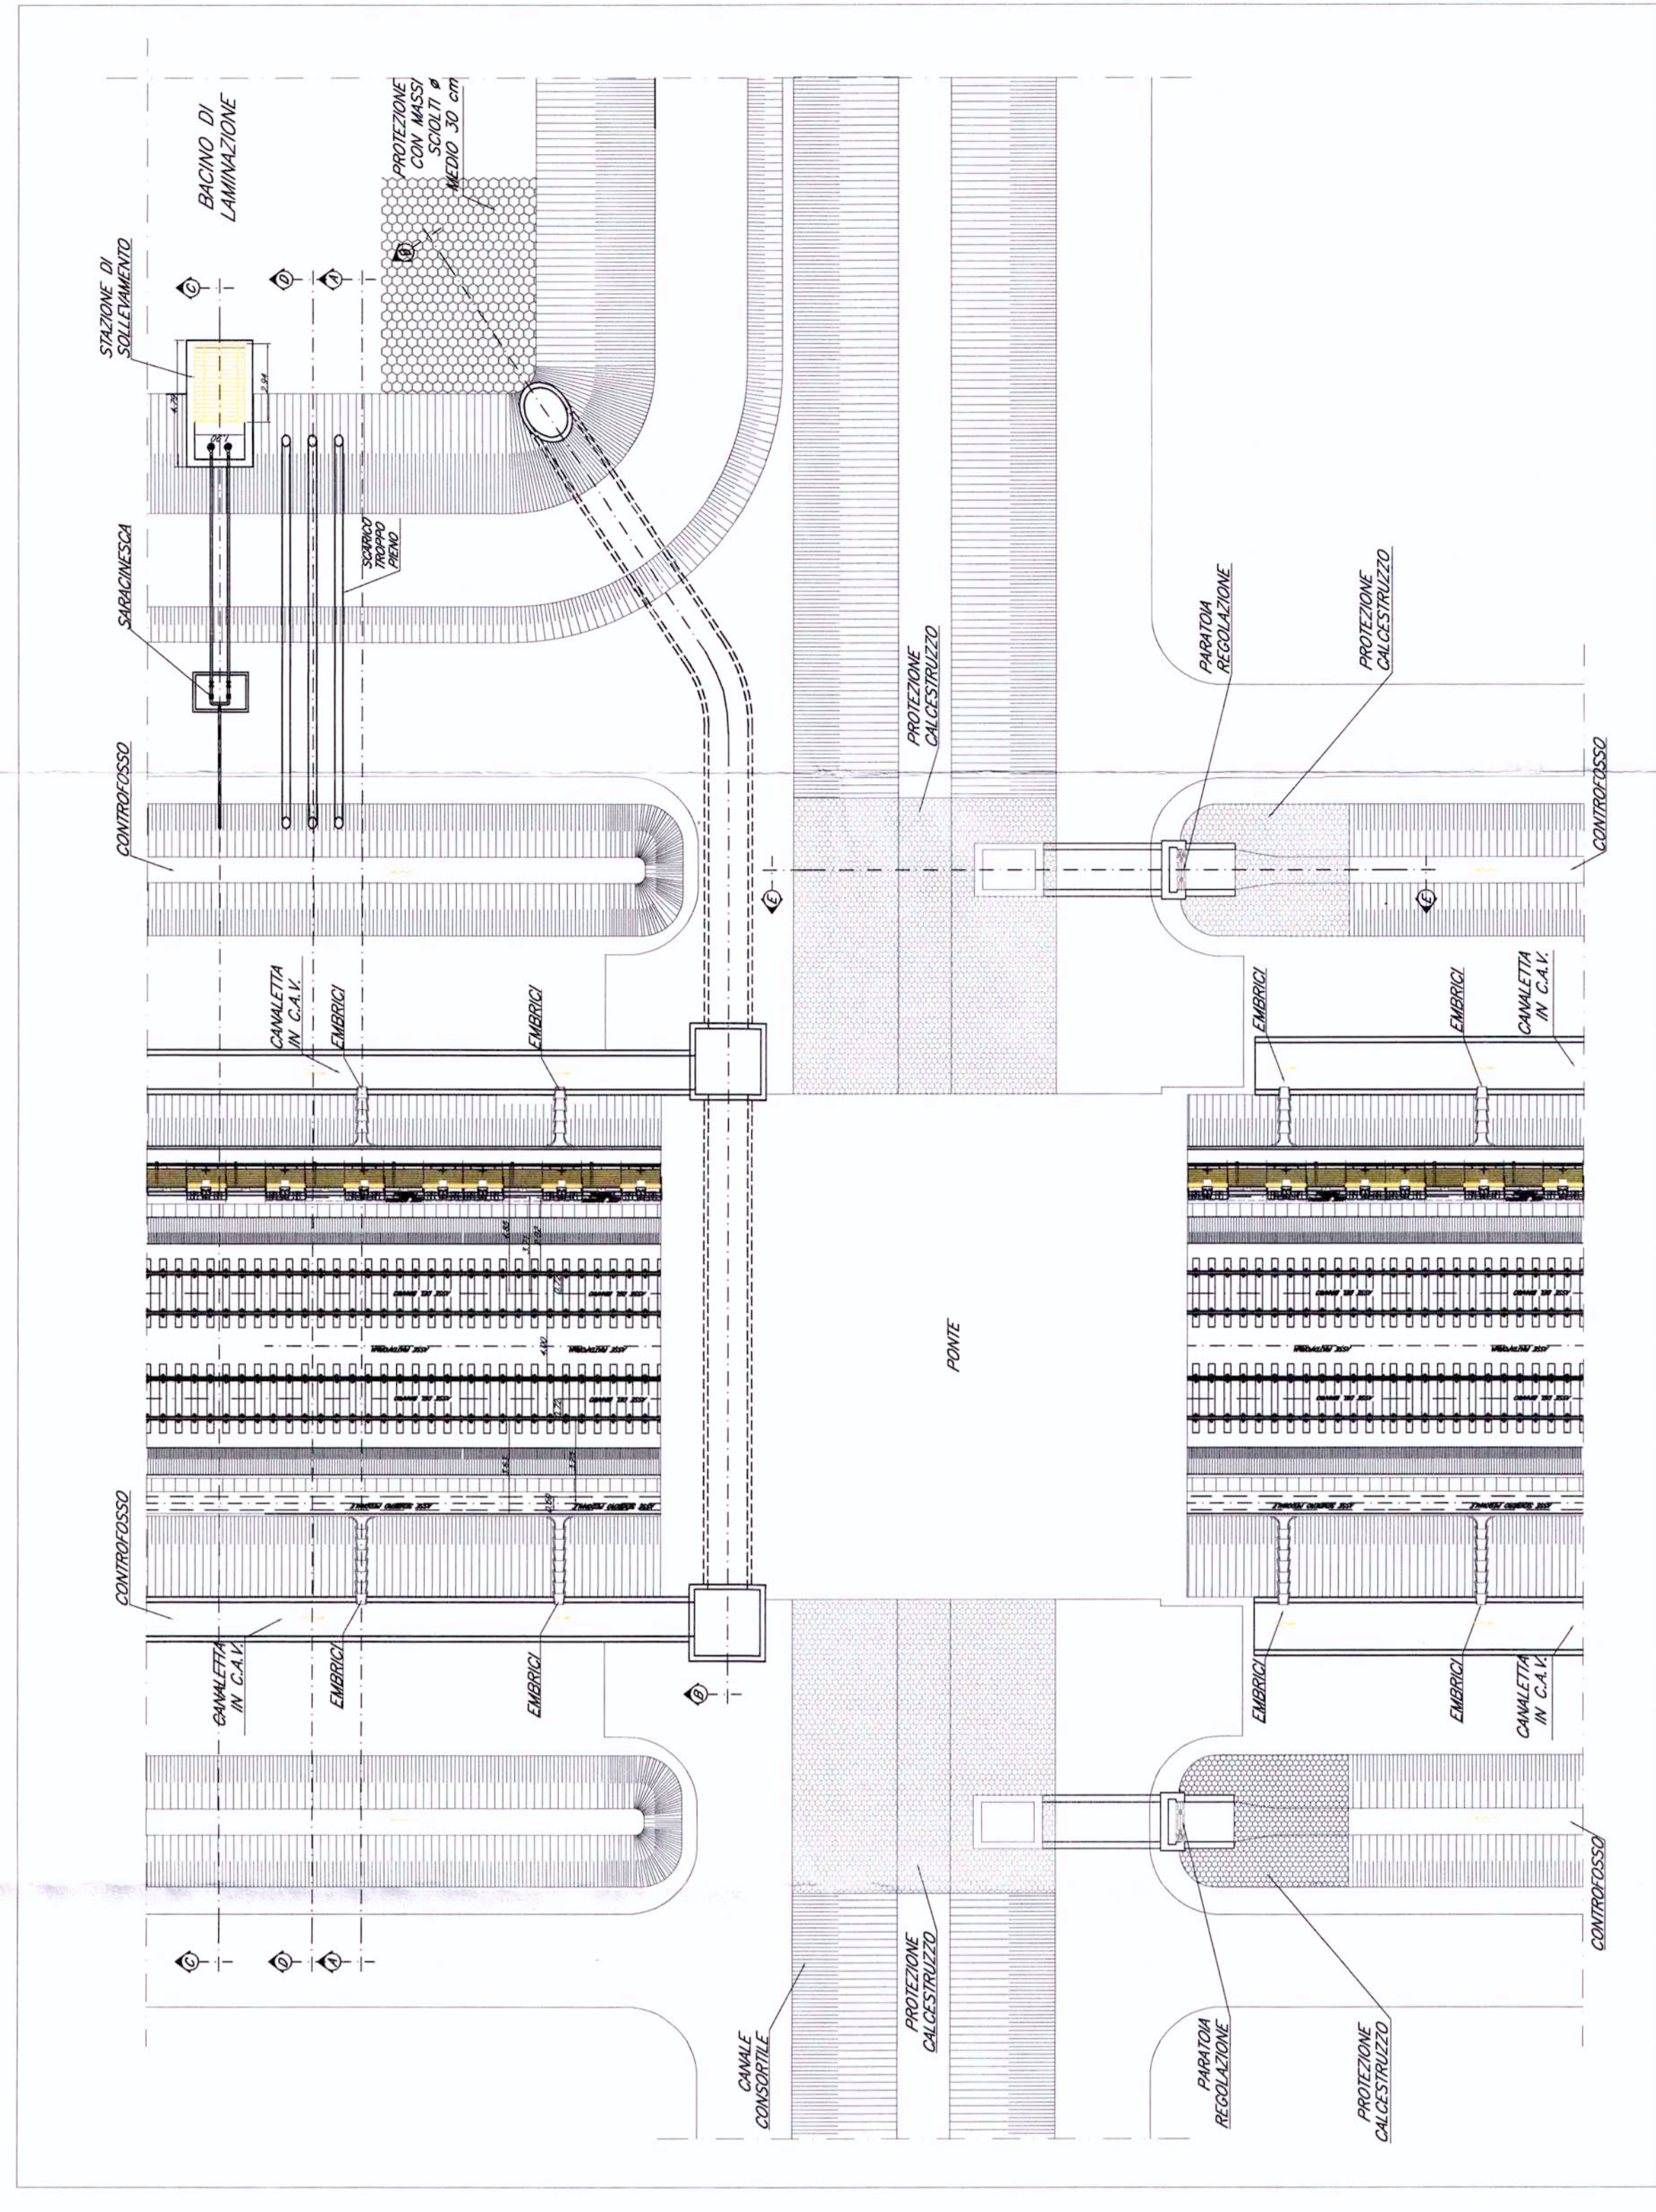

SEZIONE E-E
SCALA 1:100

