PLANIMETRIA DEVIAZIONE CANALE PROG. 35+790

Scala 1:1000

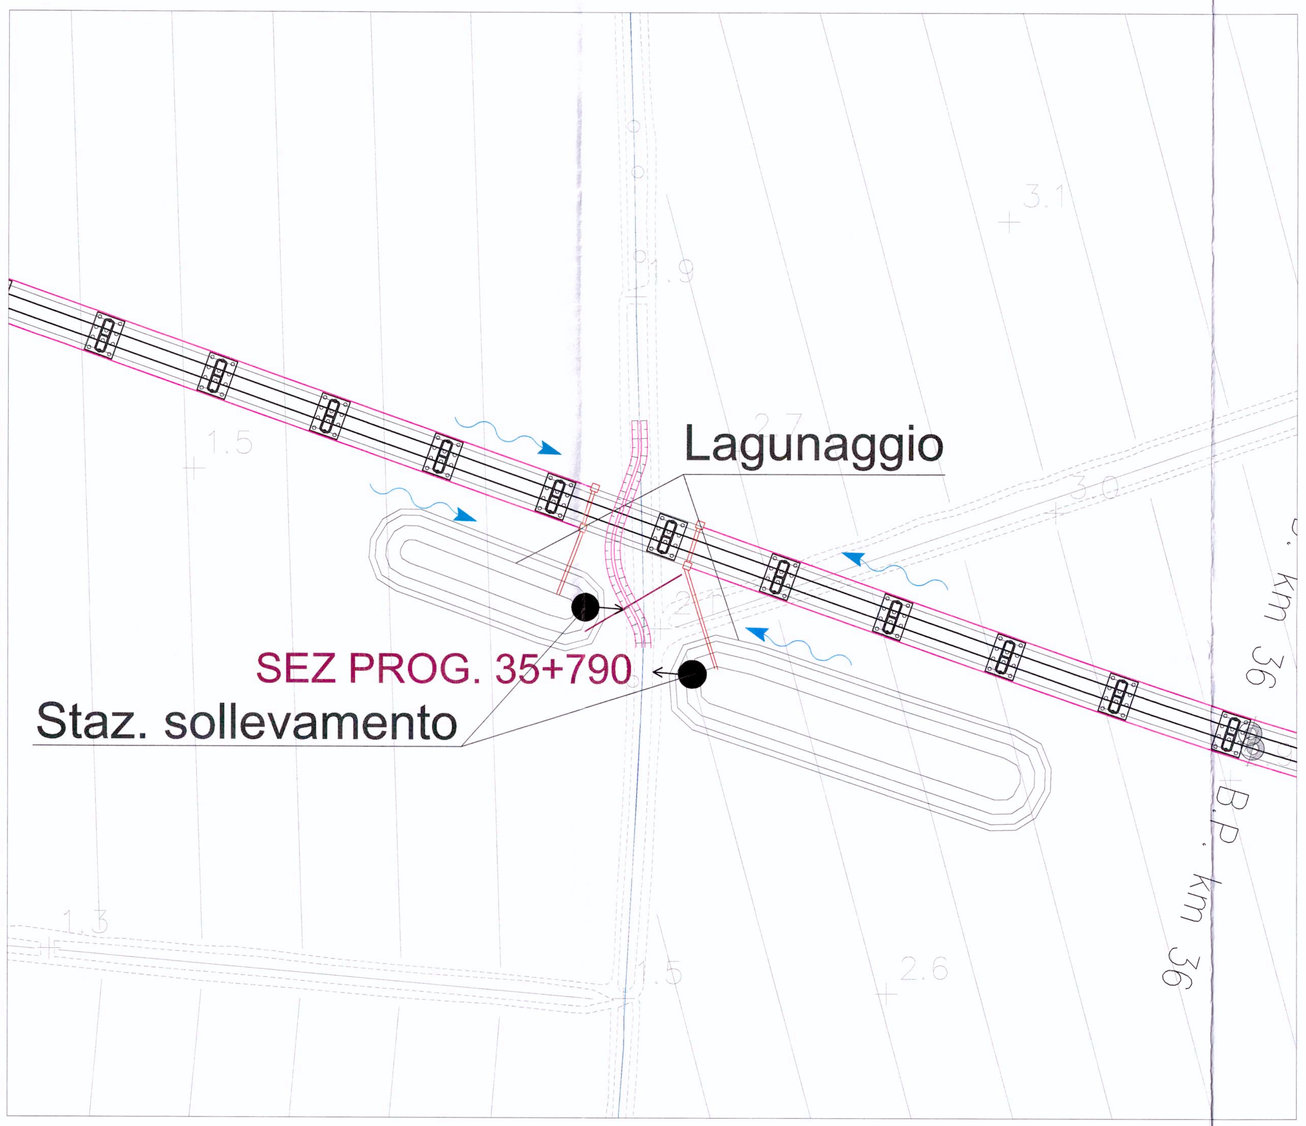

PLANIMETRIA DEVIAZIONE CANALE POLZINO

Scala 1:1000

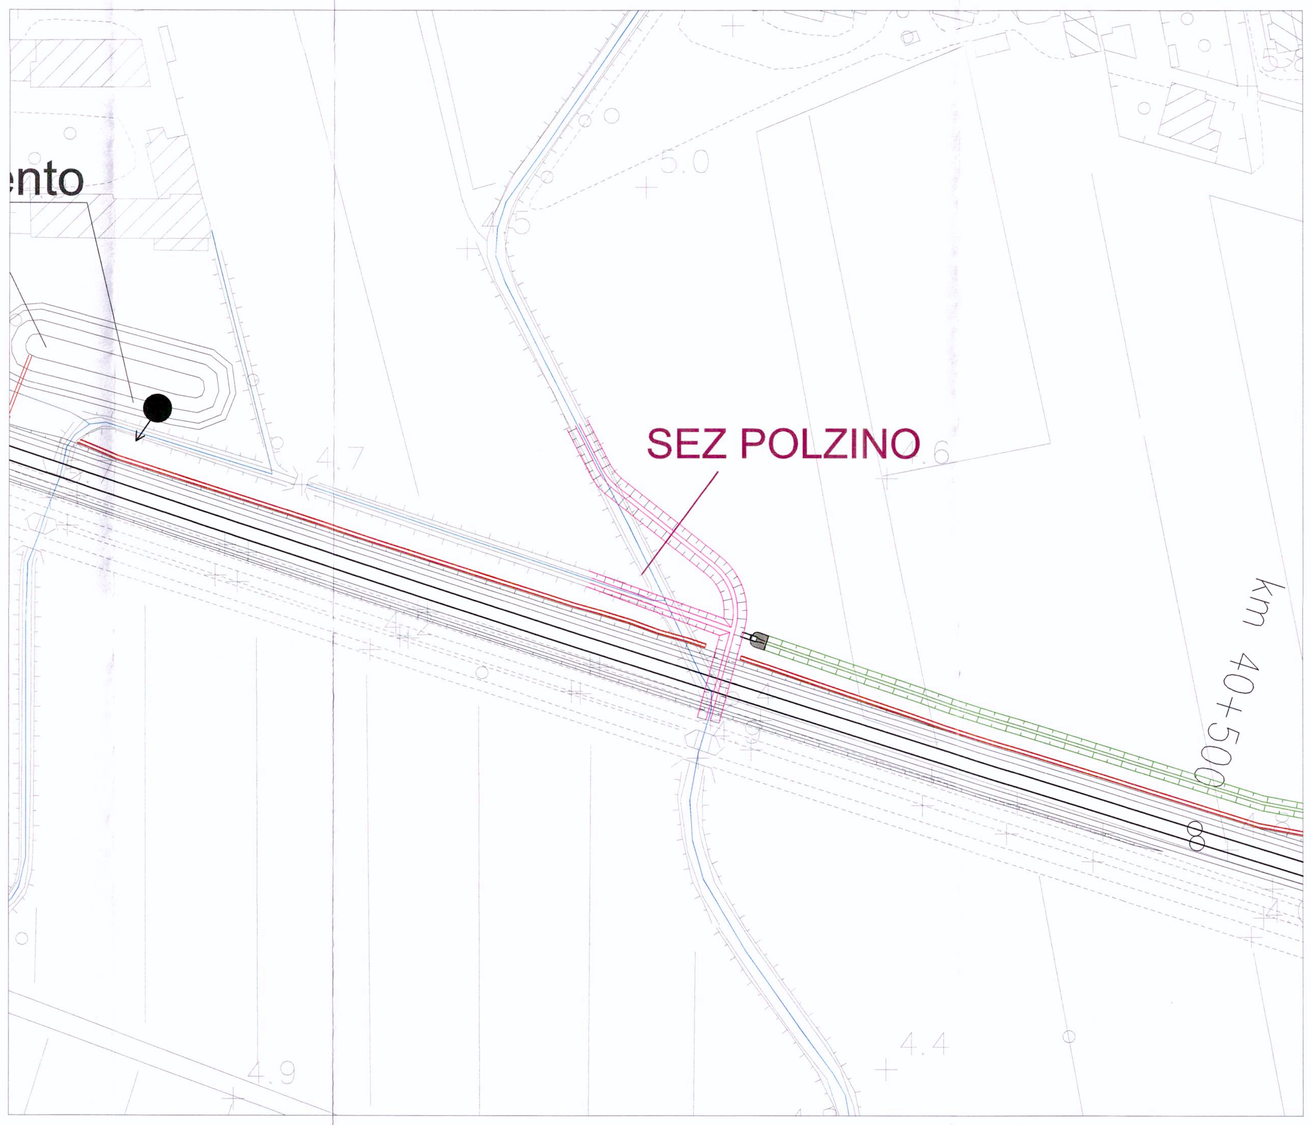

DEVIAZIONE CANALE PROG. 35+790

Sezione - Stato di progetto
Scala 1:50

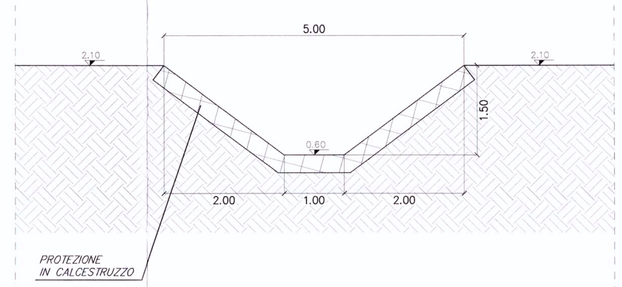

DEVIAZIONE CANALE POLZINO

Sezione - Stato di progetto
Scala 1:50

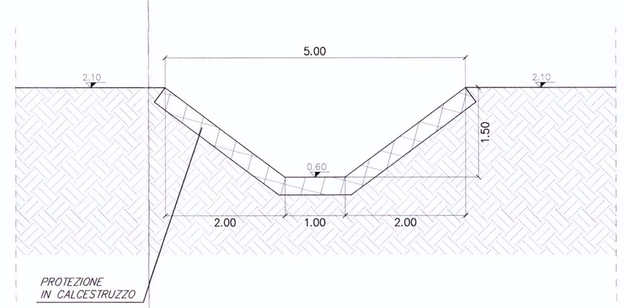

PLANIMETRIA DEVIAZIONE CANALE CANDELETIS

Scala 1:1000

DEVIAZIONE CANALE CANDELETIS

Sezione - Stato di progetto
Scala 1:50

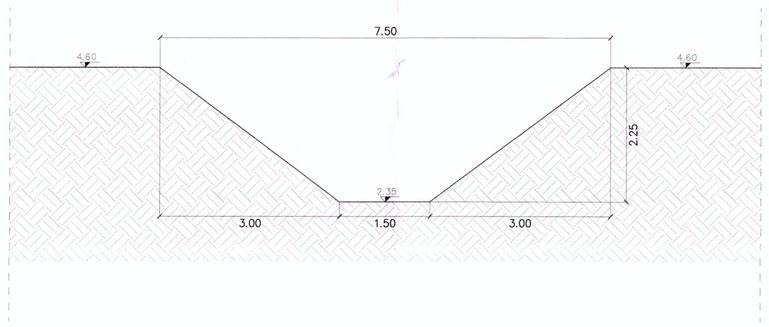

LEGENDA

- Deviazione canale provvisoria
- Deviazione canale definitiva

COMMITTENTE:

RFI RETE FERROVIARIA ITALIANA
GRUPPO FERROVIE DELLO STATO

PROGETTAZIONE:

ITALFERR
GRUPPO FERROVIE DELLO STATO

U.O.: CORPO STRADALE E GEOTECNICA

PROGETTO PRELIMINARE

NUOVA LINEA AV/AC VENEZIA - TRIESTE
TRATTA PORTOGRUARO - RONCHI DEI LEGIONARI
Tipologico deviazione fossi e canali 6/6

SCALA : VARIE

COMMESSA	LOTTO	FASE	ENTE	TIPO DOC.	OPERA/DISCIPLINA	PROGR.	REV.
L346	00	R	11	BZ	I D0002	009	A

Revis.	Descrizione	Redatto	Data	Verificato	Data	Approvato	Data	Autorizzato Data
A	EMISSIONE DEFINITIVA	IDROSTUDI	NOV - 2010	F. Cabas	NOV - 2010	D.Focheseto	NOV - 2010	F. Bruni NOV - 2010

File:L34600R11BZID0002009A.dwg

Questo progetto è cofinanziato dalla Comunità Europea

ITALFERR S.p.A.
Ordine degli Ingegneri della Provincia di Roma
Dott. Ing. Fabrizio Cellini
n° A21172