PIANTA CHIAVE

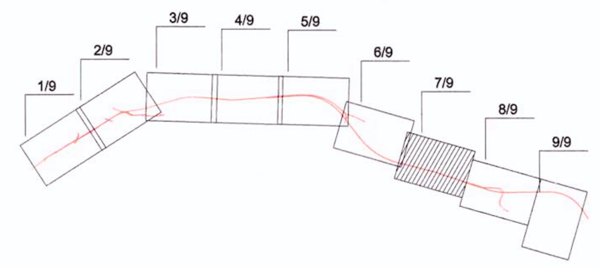

AREE DI CANTIERE
Cantiere base
Cantiere operativo
Cantiere di imbocco galleria
Cantiere di armamento
Area tecnica
Area di stoccaggio
LINEE FERROVIARIE
Linea Ferroviaria di Progetto all'aperto
Linea Ferroviaria di Progetto in galleria
Linea Ferroviaria esistente
VIABILITA'
Collegamenti Autostradali
Viabilità Principale
Viabilità Secondaria
Piste di Cantiere
Piste di Cantiere su Viabilità da Adeguare nell'ambito del progetto
Ingresso aree di Cantiere
Ponte Bailey — BAILEY
Sottovia da Adeguare — SOTTOVIA DA ADEGUARE
CONFINI
Confini Comunali e di Stato

TABELLA RIASSUNTIVA AREE DI CANTIERE

FASE	COMUNE	TIPOLOGIA	CODICE	PROGRESSIVA	SUPERFICIE
FASE 1	Monfalcone	A. Stoccaggio	AS02-F1	7 + 500	[4.150 m²]
	Monfalcone	C. di Armamento	CA03-F1-F2	10 + 200	[9.550 m²]
	Monfalcone	C. Base	CB02-F1-F2	7 + 800	[11.850 m²]
	Monfalcone	C. Operativo	CO02-F1-F2	7 + 500	[18.400 m²]
	Monfalcone	C. Imbocco Galleria	CG01-F1	8 + 075	[2.100 m²]
	Monfalcone	C. Imbocco Galleria	CG02-F1	8 + 800	[4.300 m²]
FASE 2	San Canzian d'Isonzo	A. Stoccaggio	AS01-F2	3 + 000	[1.500 m²]
	Monfalcone	A. Stoccaggio	AS03-F2	11 + 100	[13.900 m²]
	Duino-Aurisina	A. Stoccaggio	AS04-F2-F3	21 + 800	[32.550 m²]
	Duino-Aurisina	A. Stoccaggio	AS05-F2-F3	22 + 300	[7.100 m²]
	San Canzian d'Isonzo	A. Tecnica	AT01-F2	1 + 700	[2.500 m²]
	San Canzian d'Isonzo	A. Tecnica	AT02-F2	3 + 500	[6.000 m²]
	Dorberdò del Lago	A. Tecnica	AT03-F2	11 + 000	[4.400 m²]
	Duino-Aurisina	A. Tecnica	AT04-F2	21 + 500	[850 m²]
	Duino-Aurisina	A. Tecnica	AT05-F2	24 + 000	[19.000 m²]
	San Canzian d'Isonzo	C. di Armamento	CA01-F2	2 + 200	[7.800 m²]
	Ronchi dei Legionari	C. di Armamento	CA02-F2	6 + 000	[4.400 m²]
	Monfalcone	C. di Armamento	CA03-F1-F2	10 + 200	[9.550 m²]
	Duino-Aurisina	C. di Armamento	CA04-F2-F3	23 + 600	[13.600 m²]
	Ronchi dei Legionari	C. Base	CB01-F2	4 + 900	[11.500 m²]
	Monfalcone	C. Base	CB02-F1-F2	7 + 800	[11.850 m²]
	Dorberdò del Lago	C. Base	CB03-F2	12 + 500	[9.600 m²]
	Duino-Aurisina	C. Base	CB04-F2	18 + 500	[11.000 m²]
	Duino-Aurisina	C. Base	CB05-F2-F3	23 + 500	[15.200 m²]
	Ronchi dei Legionari	C. Operativo	CO01-F2	4 + 900	[24.700 m²]
	Monfalcone	C. Operativo	CO02-F1-F2	7 + 500	[18.400 m²]
	Dorberdò del Lago	C. Operativo	CO03-F2	12 + 500	[18.700 m²]
	Duino-Aurisina	C. Operativo	CO04-F2	17 +700	[15.600 m²]
	Duino-Aurisina	C. Operativo	CO05-F2-F3	23 + 000	[30.000 m²]
	Monfalcone	C. Imbocco Galleria	CG03-F2	9 + 765	[5.500 m²]
	Monfalcone	C. Imbocco Galleria	CG04-F2	10 + 250	[1.200 m²]
	Monfalcone	C. Imbocco Galleria	CG05-F2	10 + 850	[7.000 m²]
	Dorberdò del Lago	C. Imbocco Galleria	CG06-F2	12 + 880	[1.100 m²]
	Dorberdò del Lago	C. Imbocco Galleria	CG07-F2	13 + 150	[8.800 m²]
	Duino-Aurisina	C. Imbocco Galleria	CG08-F2-F3	22 + 880	[23.500 m²]
FASE 3	Duino-Aurisina	A. Stoccaggio	AS04-F2-F3	21 + 800	[32.550 m²]
	Duino-Aurisina	A. Stoccaggio	AS05-F2-F3	22 + 300	[7.100 m²]
	Duino-Aurisina	A. Stoccaggio	AS06-F3	24 + 034	[2.200 m²]
	Duino-Aurisina	C. di Armamento	CA04-F2-F3	23 + 600	[13.600 m²]
	Trieste	C. di Armamento	CA05-F3	37+000	[13.500 m²]
	Duino-Aurisina	C. Base	CB05-F2-F3	23 + 500	[15.200 m²]
	Trieste	C. Base	CB06-F3	36+800	[3.100 m²]
	Duino-Aurisina	C. Operativo	CO05-F2-F3	23 + 000	[30.000 m²]
	Trieste	C. Operativo	CO06-F3	36 + 800	10.200 m²]
	Duino-Aurisina	C. Imbocco Galleria	CG08-F2-F3	22 + 880	[23.500 m²]
	Duino-Aurisina	C. Imbocco Galleria	CG09-F3	25 + 000	[8.300 m²]
	Trieste	C. Imbocco Galleria	CG10-F3	36+506	[7.700 m²]

COMMITTENTE:

RFI RETE FERROVIARIA ITALIANA
GRUPPO FERROVIE DELLO STATO

PROGETTAZIONE:

ITALFERR
GRUPPO FERROVIE DELLO STATO

U.O. COSTRUZIONI
CANTIERIZZAZIONE
PROGETTO PRELIMINARE

NUOVA LINEA AV/AC VENEZIA-TRIESTE
TRATTA RONCHI-TRIESTE

PROGETTO DI CANTIERIZZAZIONE
PLANIMETRIA AREE E VIABILITA' DI CANTIERE

TAV 7/9

SCALA: 1:5000

COMMESSA	LOTTO	FASE	ENTE	TIPO DOC.	OPERA/DISCIPLINA	PROGR.	REV.
L344	00	R	53	P5	CA0000	007	A

Rev.	Descrizione	Redatto	Data	Verificato	Data	Approvato	Data	Autorizzato Data
A	Emissione esecutiva	M. Ceni	Nov. 2010	S. Maccari	Nov. 2010	D.Fochesato	Nov. 2010	M.Colella Nov. 2010

ITALFERR S.p.A.
COSTRUZIONI
Dott. Ing. MAURIZIO COLELLA
Ordine degli Ingegneri della Provincia di Roma
n. 12911

File: L34400R53P5CA0000007A.dwg

n. Elab.:

Questo progetto è cofinanziato dalla Comunità Europea