




PROSPETTO LONGITUDINALE CAMPATE 62.00m
Scala 1:100

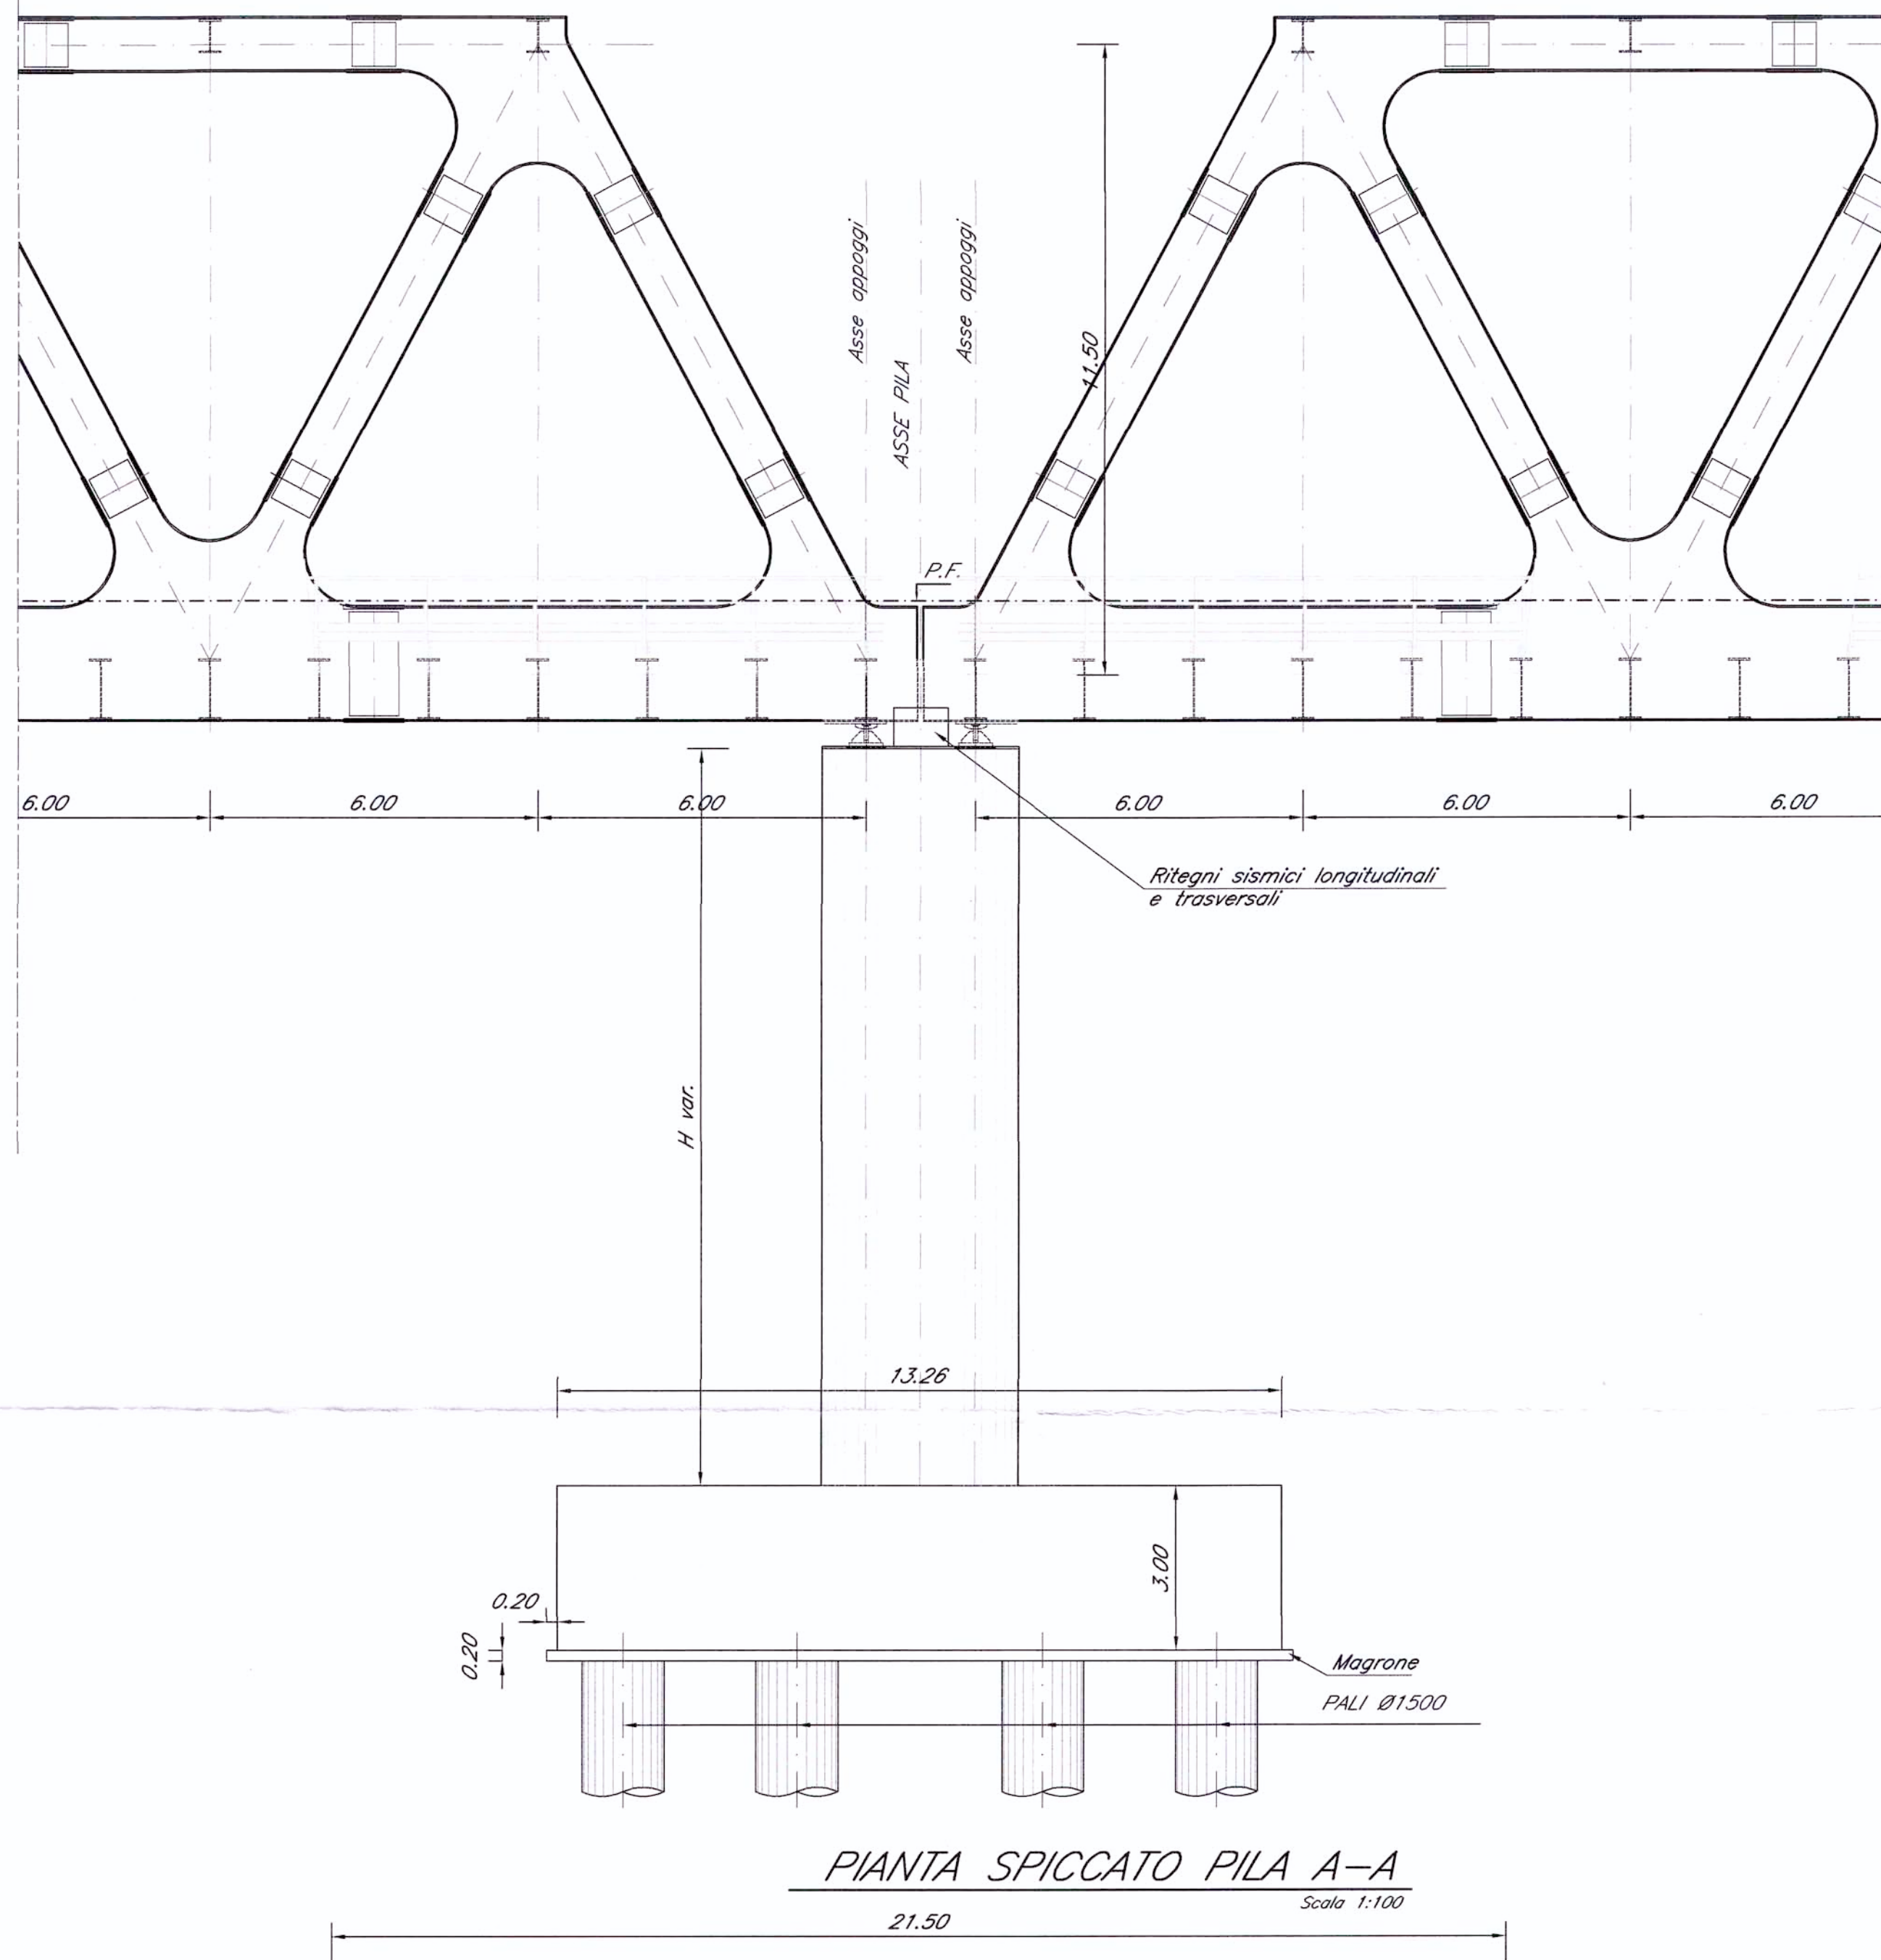


PIANTA SPICCATO PILA A-A
Scala 1:100

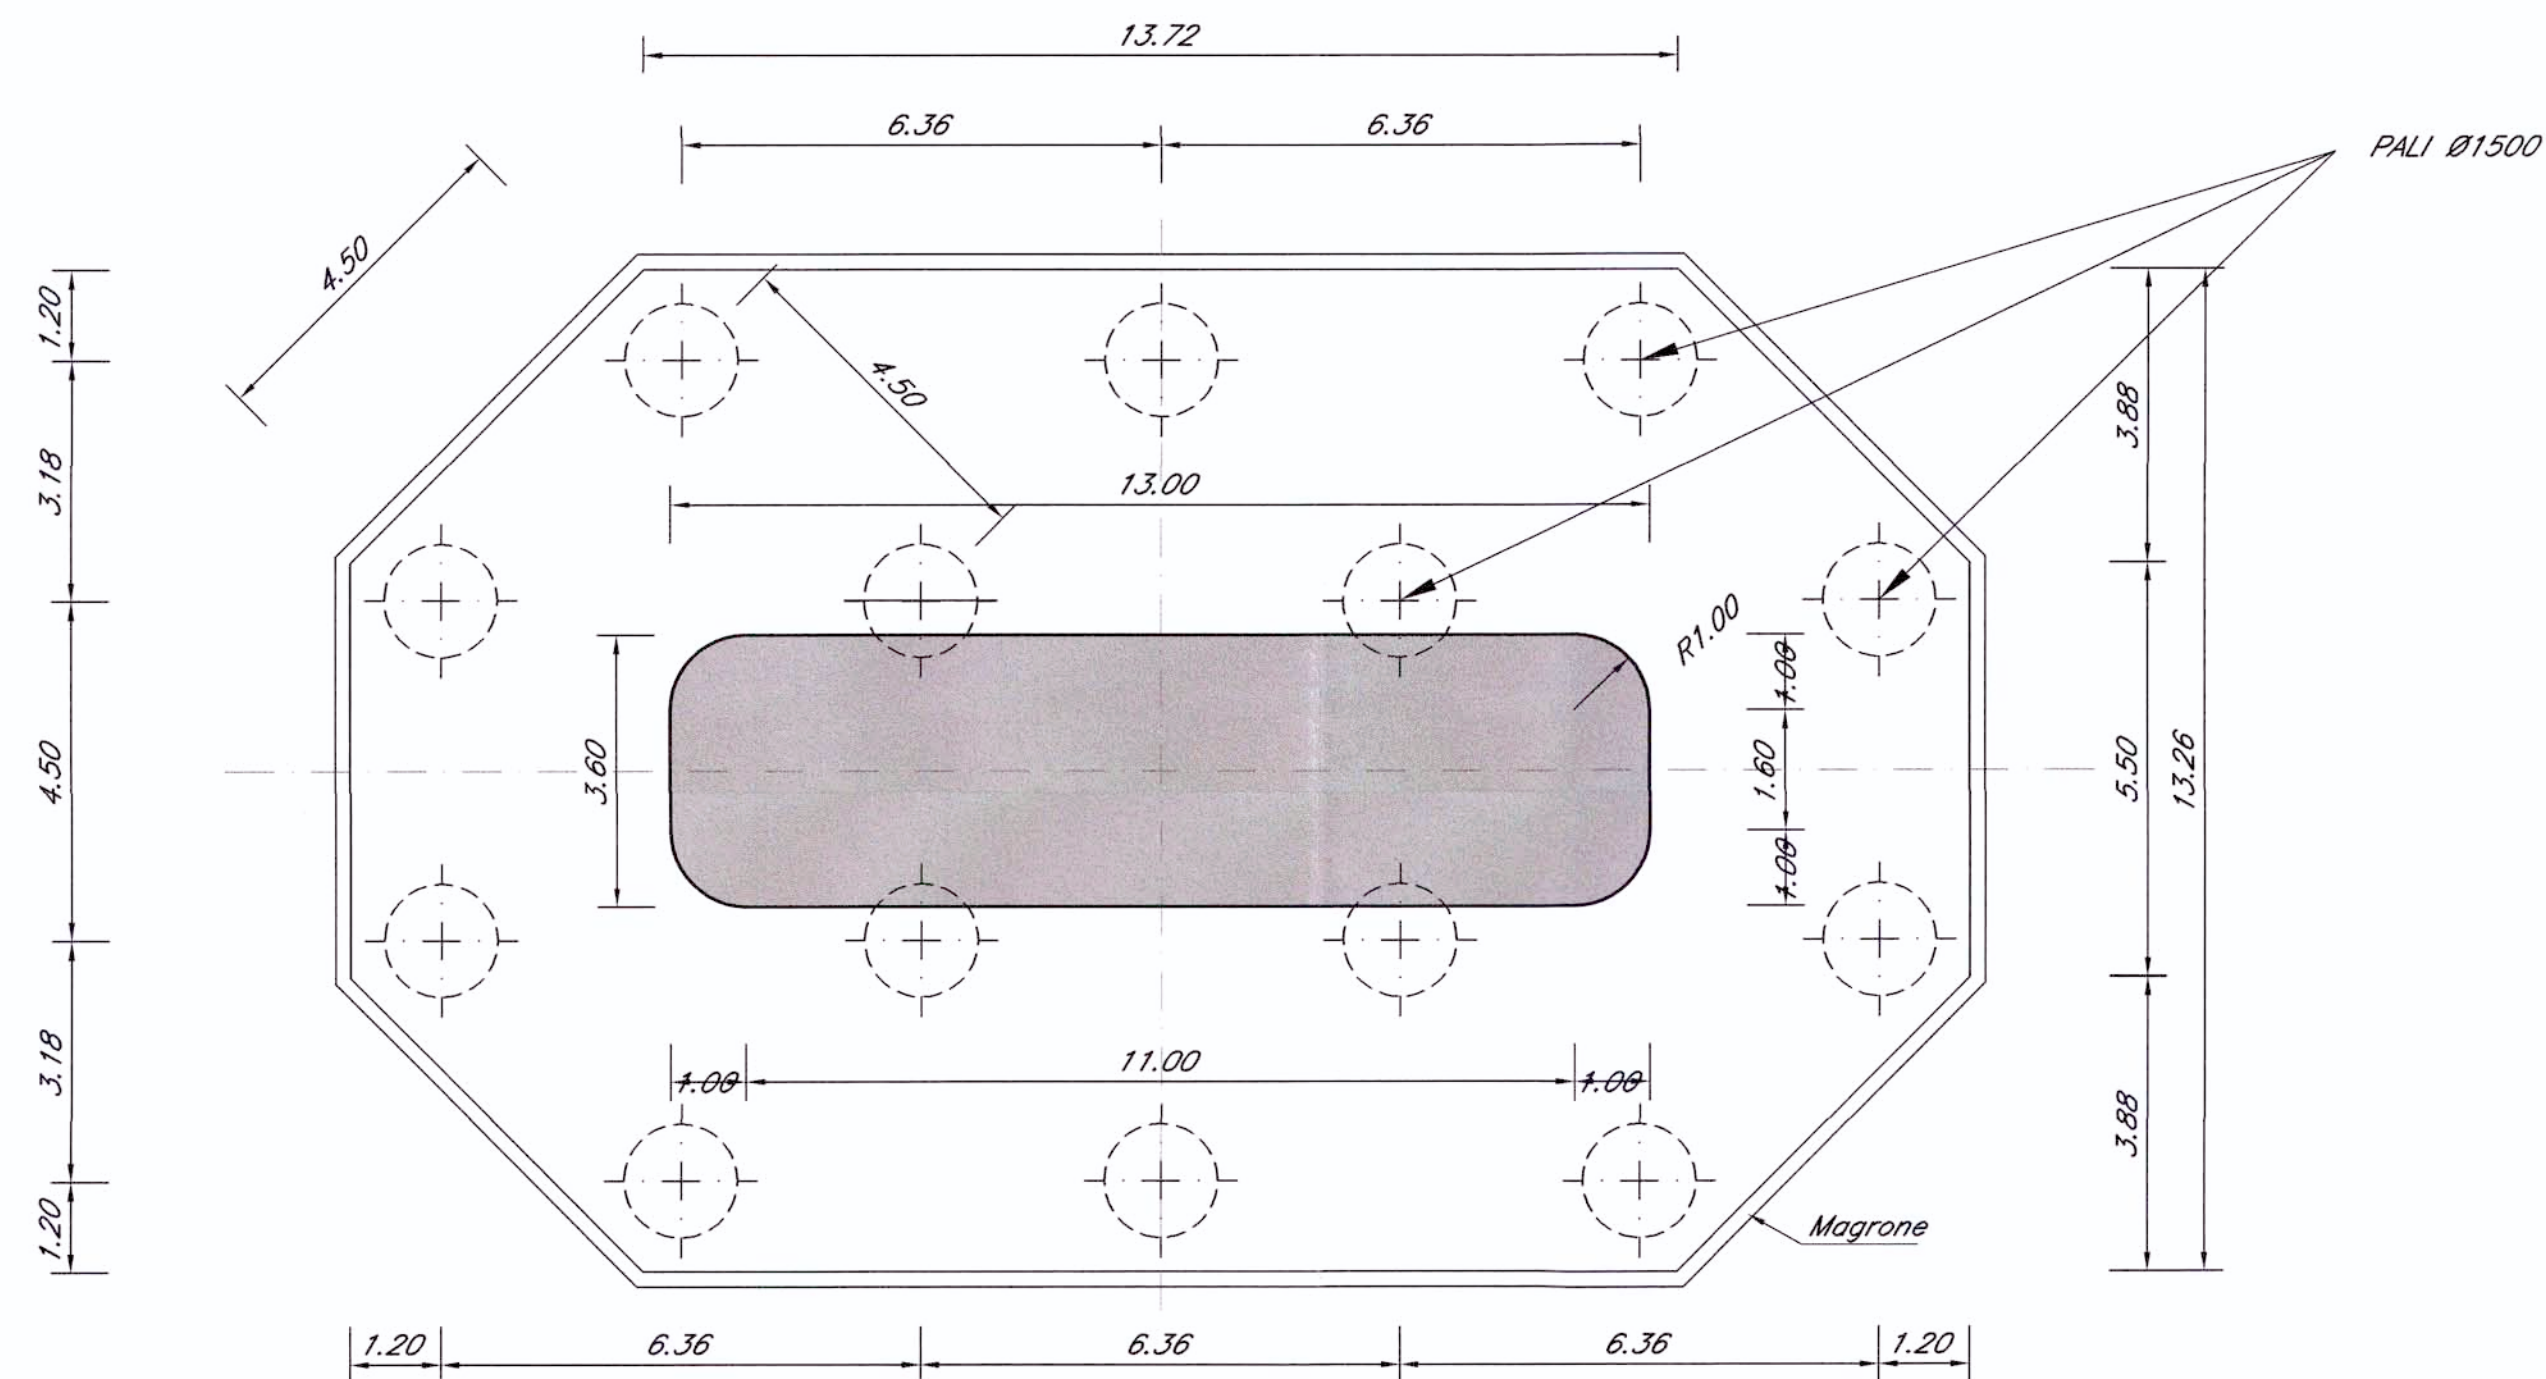

PROSPETTO TRASVERSALE
Scala 1:100

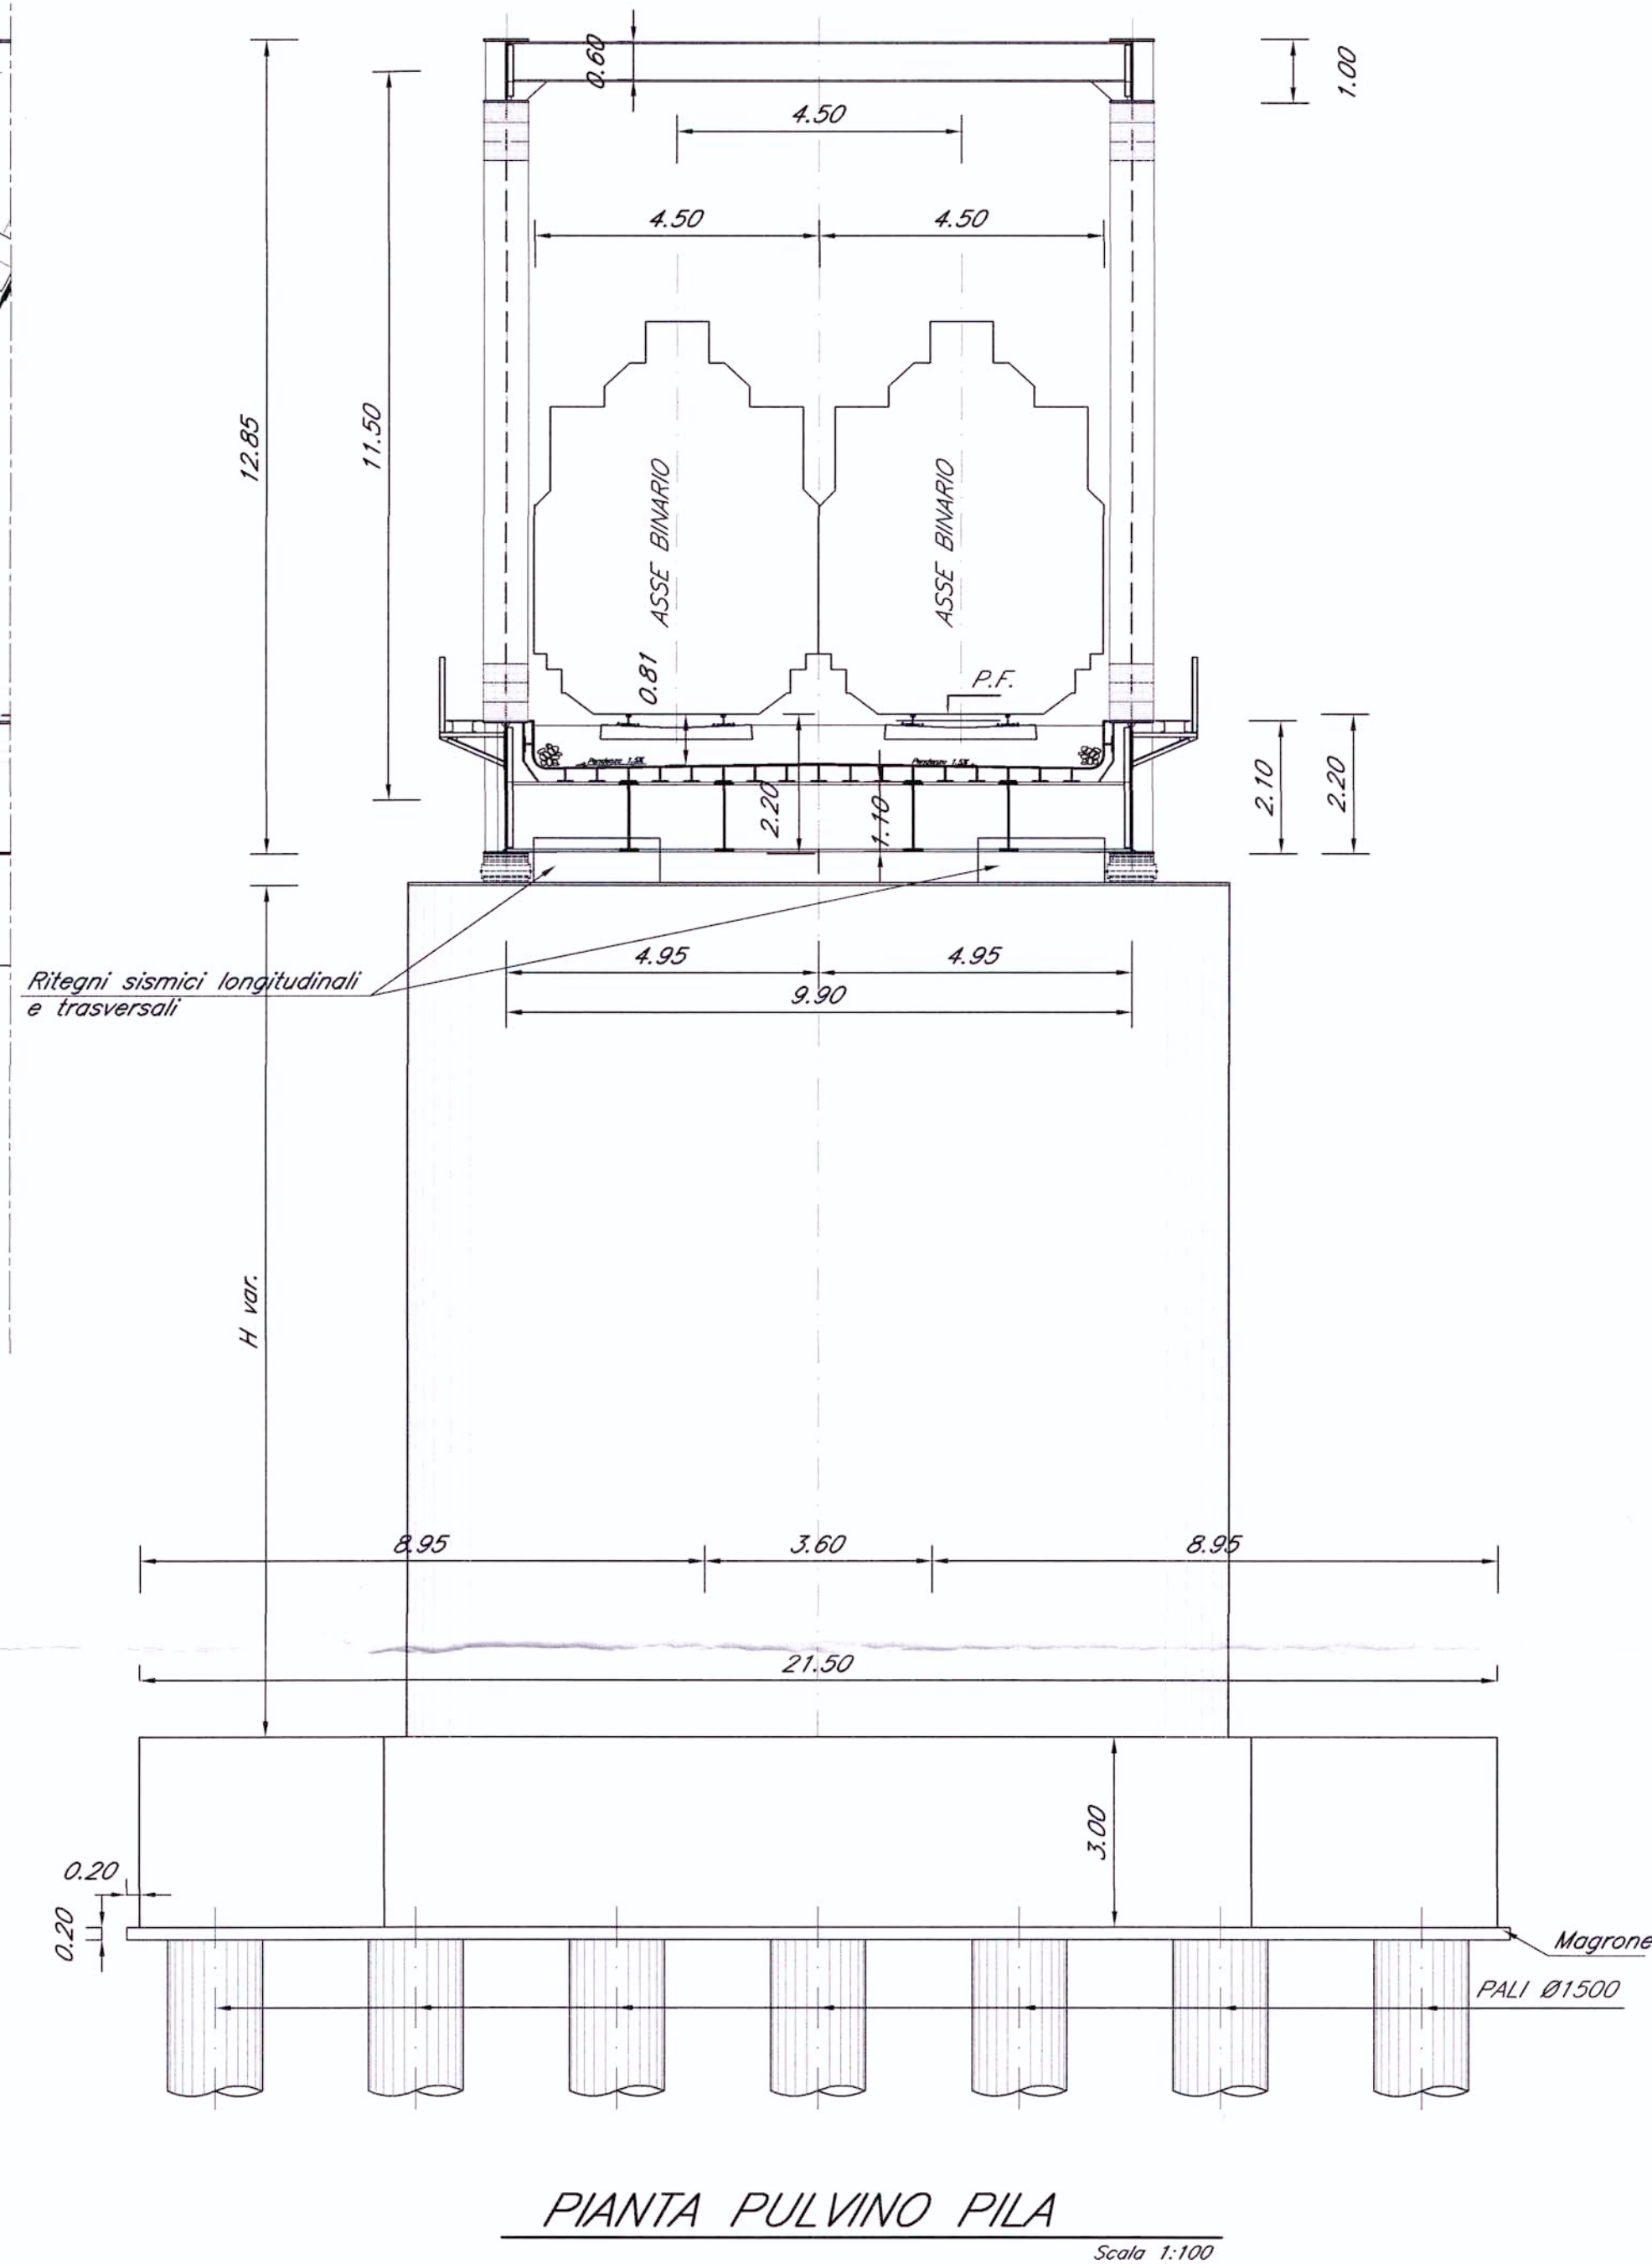

PIANTA PULVINO PILA
Scala 1:100

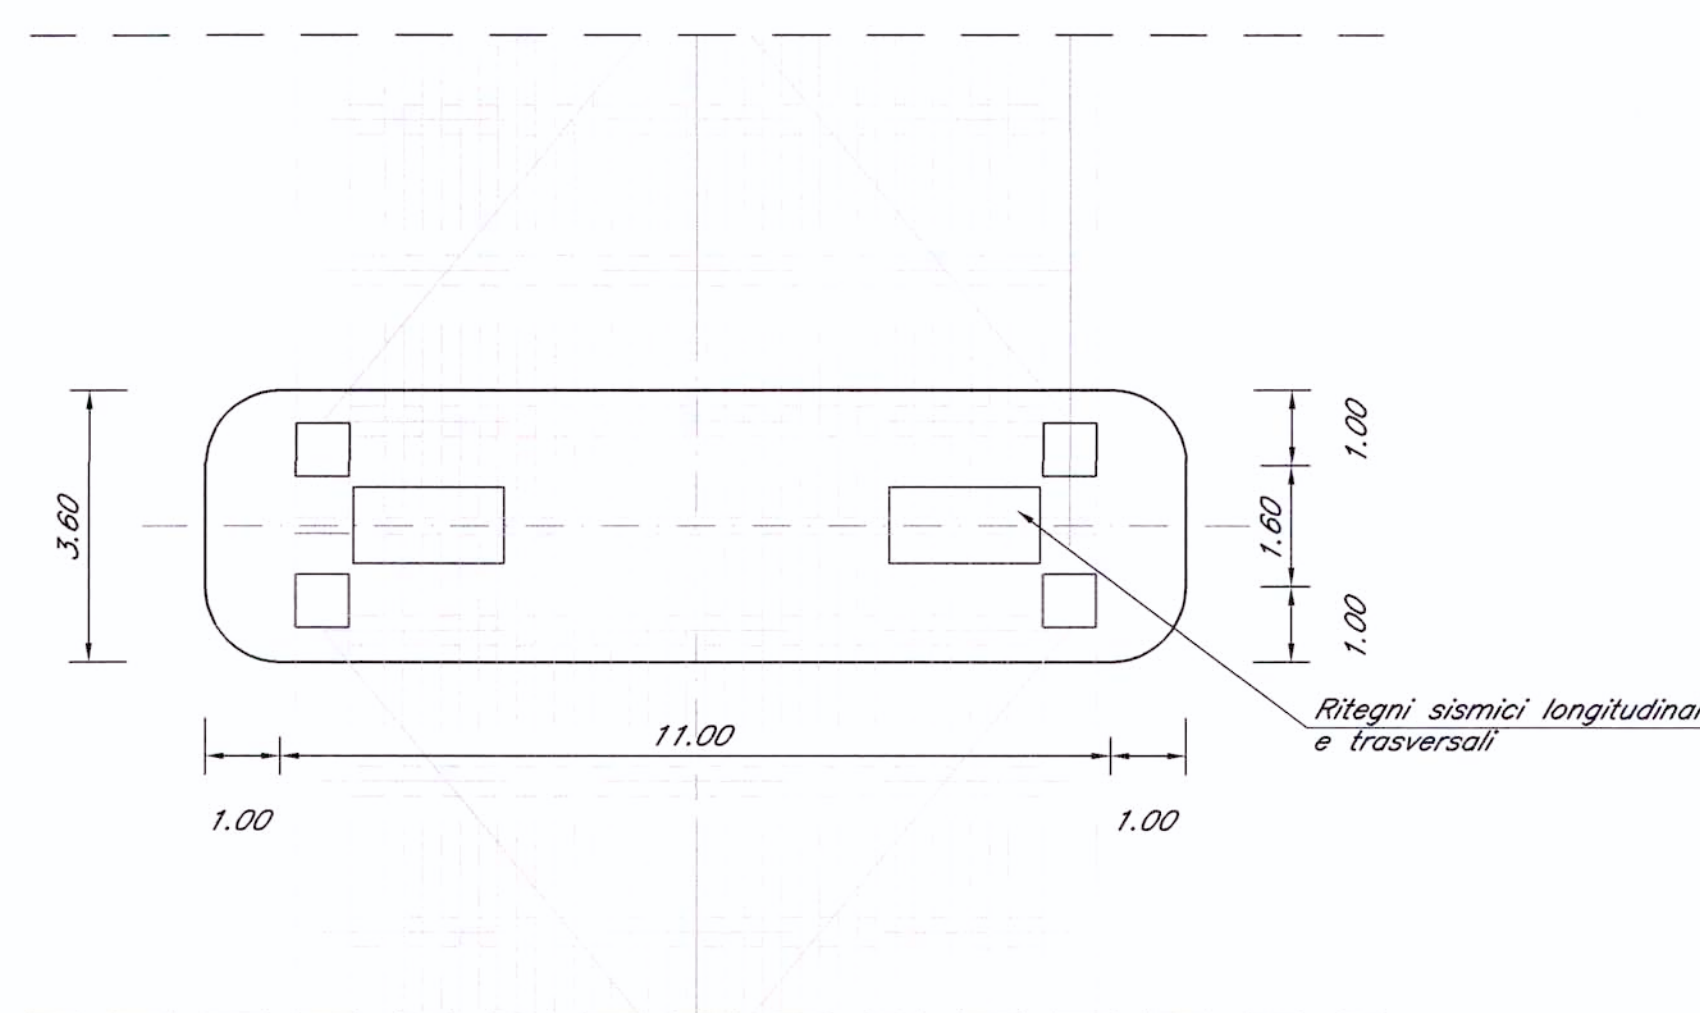

N.B.:
PER TALE TIPOLOGIA DI OPERA NON E' PREVISTO L'IMPIEGO DI
BARRIERE ANTIRUMORE.

COMMITTENTE:



PROGETTAZIONE:



U.O.: STRUTTURE

PROGETTO PRELIMINARE

NUOVA LINEA AV/AC VENEZIA - TRIESTE
TRATTA PORTOGRUARO - RONCHI DEI LEGIONARI

Opere d'arte
Tipologico pila per impalcati in acciaio a struttura reticolare luce=62,00+50,00 m

SCALA:

1:100

COMMESSA LOTTO FASE ENTE TIPO DOC. OPERA/DISCIPLINA PROGR. REV.

L346 00 R 09 BA VI0005 003 A

Revis.	Descrizione	Redatto	Data	Verificato	Data	Approvato	Data	Autore	Data
A	Emissione Esecutiva	A. Ingletti	28.10.2010	A. Ferri	02.11.2010	D. Fochesato	03.11.2010	Autore	03.11.2010

File: L34600R09BAVI0005003A.dwg

n. Elab. 274



Questo progetto è cofinanziato
dalla Comunità Europea