

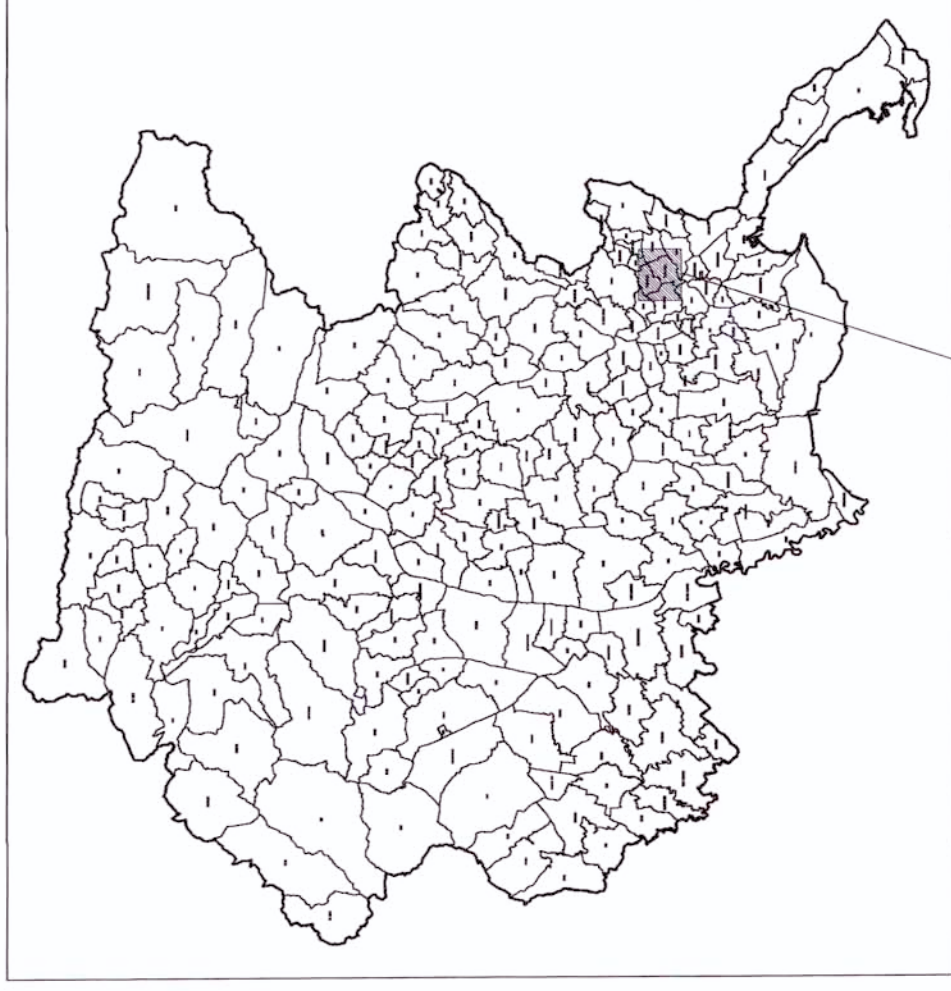


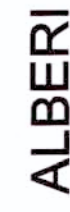

SUPERFICE: 92.500 m²

CAPACITA': c.a. 300.000 m³

RIQUALIFICAZIONE MEDIANTE INERBIMENTO
COPERTURA VEGETALE ARBOREA E ARBUSTIVA

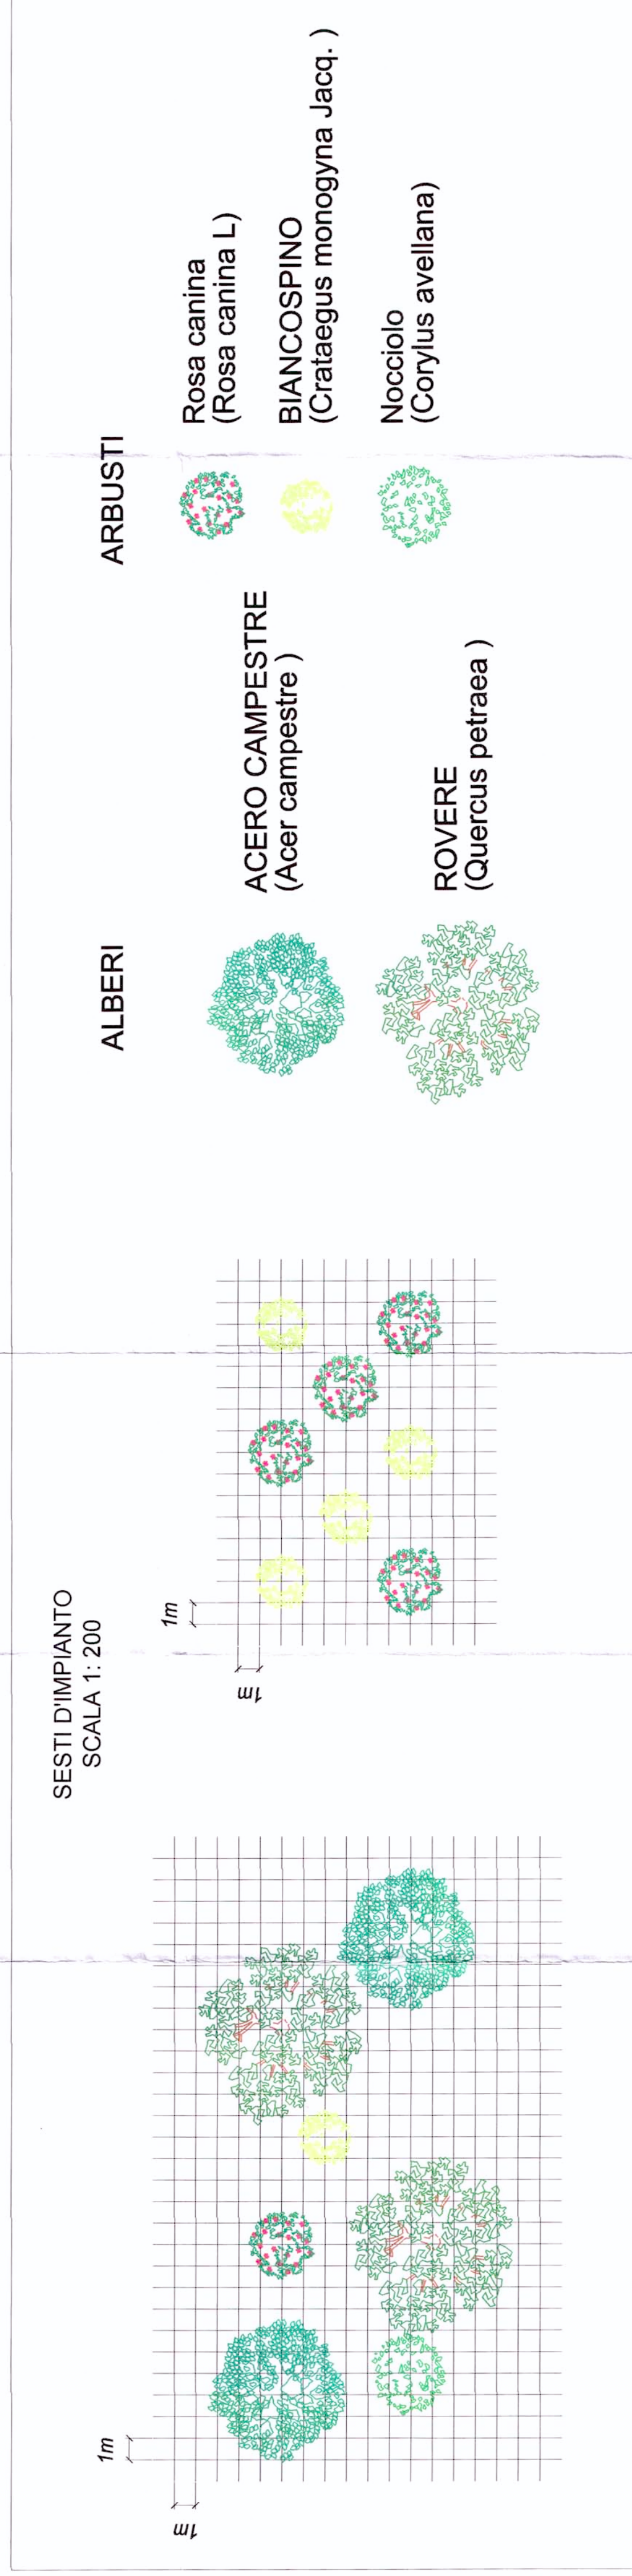

ACERO CAMPESTRE
(Acer campestre)

ROVERE
(*Quercus petraea*)

Rosa canina
(Rosa canina L)

BIANCOSPINO
(*Crataegus monogyna* Jacq.)

Nocciolo
(*Corylus avellana*)

 $Q = 0.00 \text{ m s.l.m.}$

SCALA :

VARIE

COMMESSA	LOTTO	FASE	ENTE TIPO DOC.	OPERA/DISCIPLINA	PROGR.	REV.
1	1	1	1	1	1	1

Rev.	Descrizione	Relativo	Data	Verificato	Data	Approvato	Data	Autorizzato	Data
A	Emissione per commenti	ASCUA 2	9-11-2010	A. Fazzari D.F.C.	9-11-2010	Fazio	18-1-2010	A. Di Caro Aut. Amministrativa di Roma	17-1-2010