VENEZIA

PIANTA FONDAZIONI – Scala 1:500 –

TRIESTE

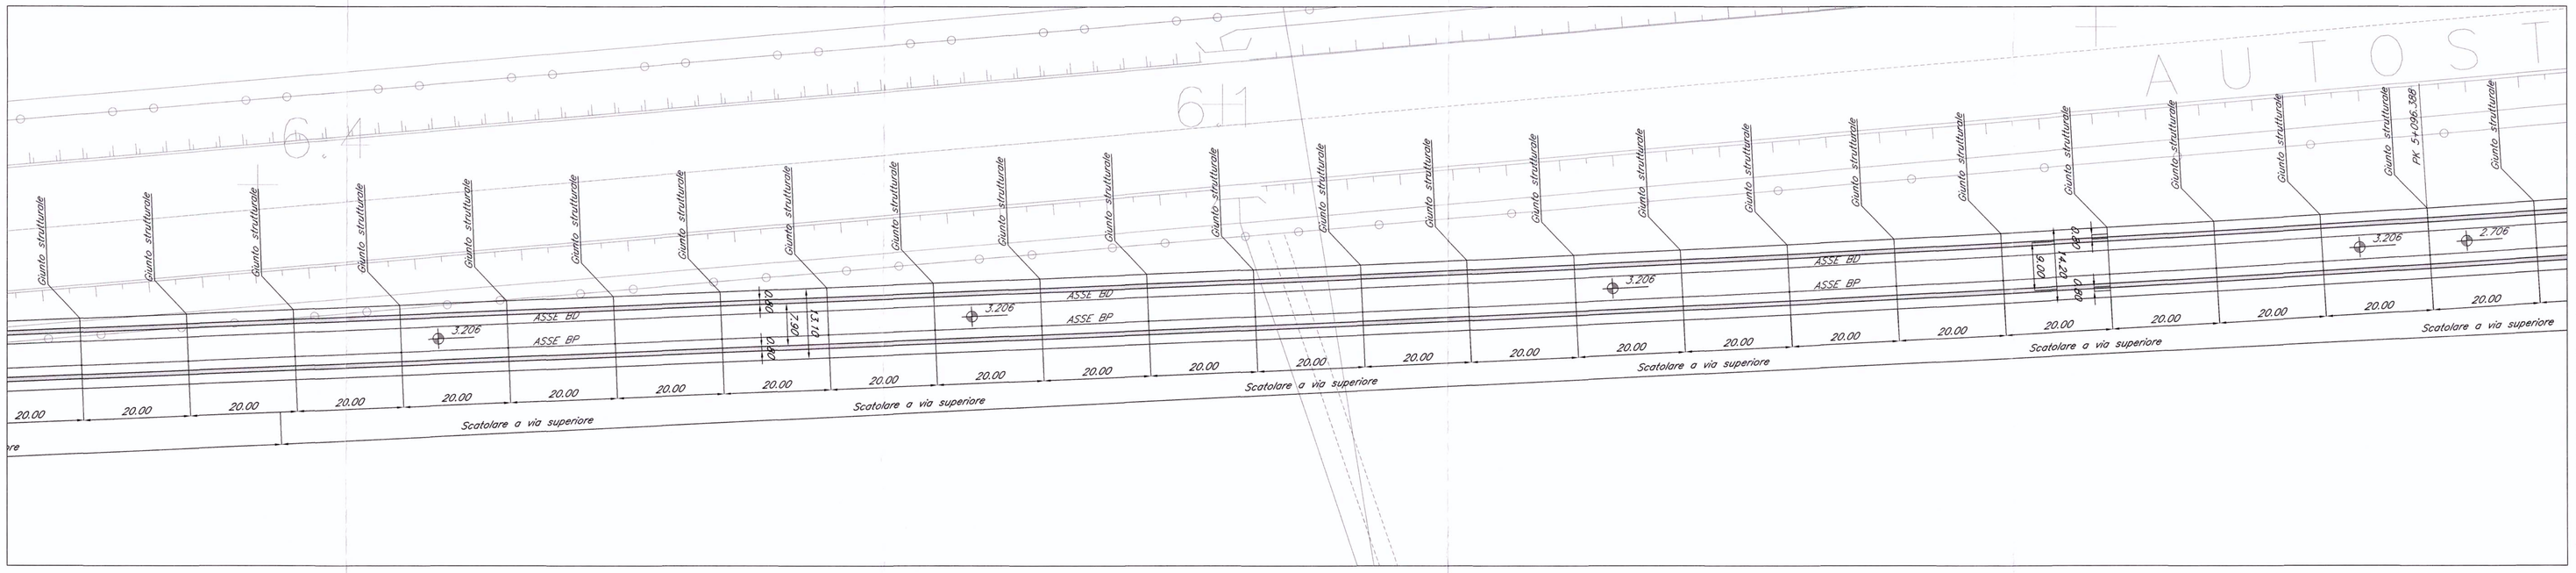

PIANTA IMPALCATO – Scala 1:500 –

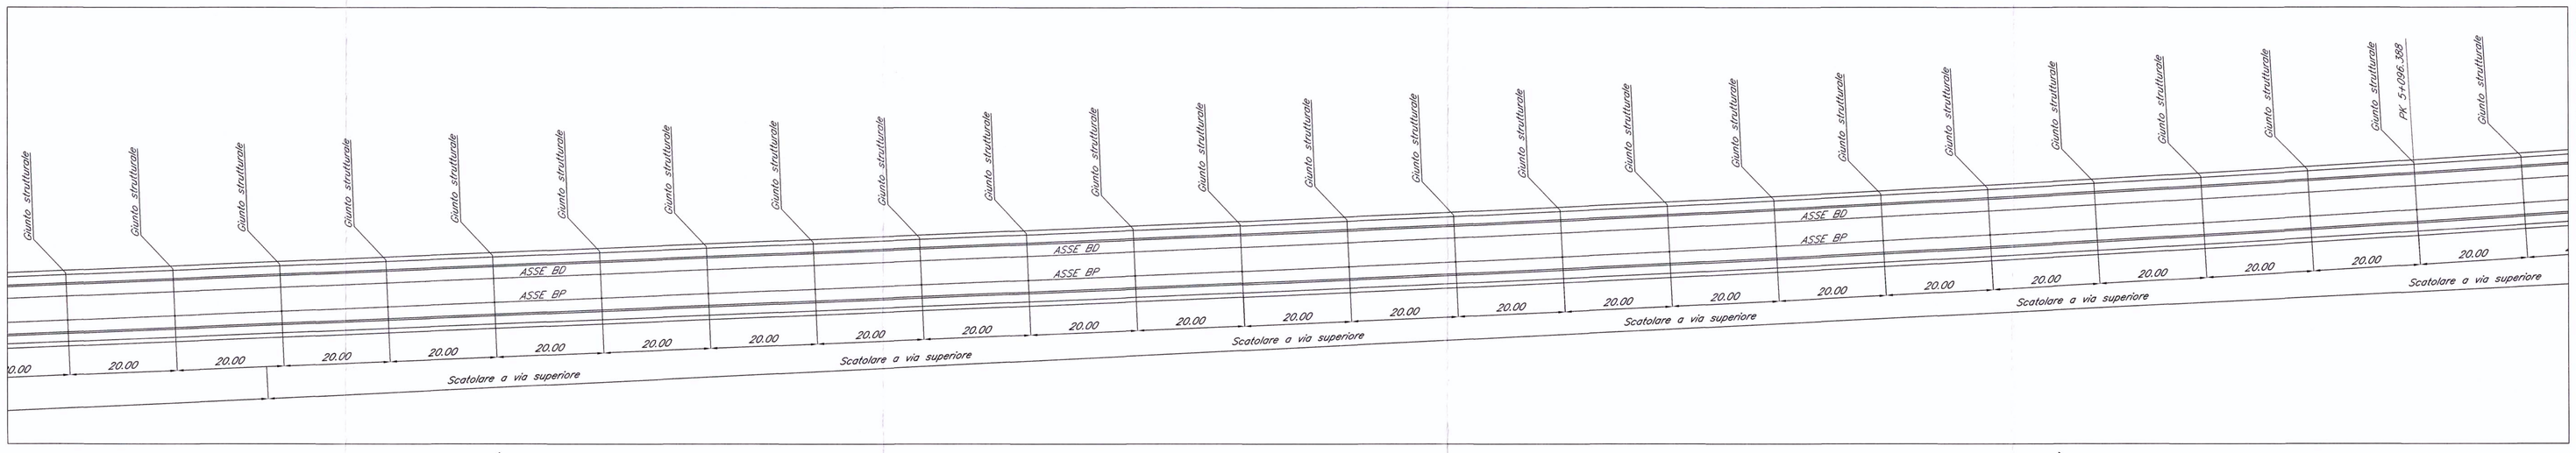

VENEZIA

PROSPETTO/SEZIONE LONGITUDINALE BINARIO PARI – Scala 1:500 –

TRIESTE

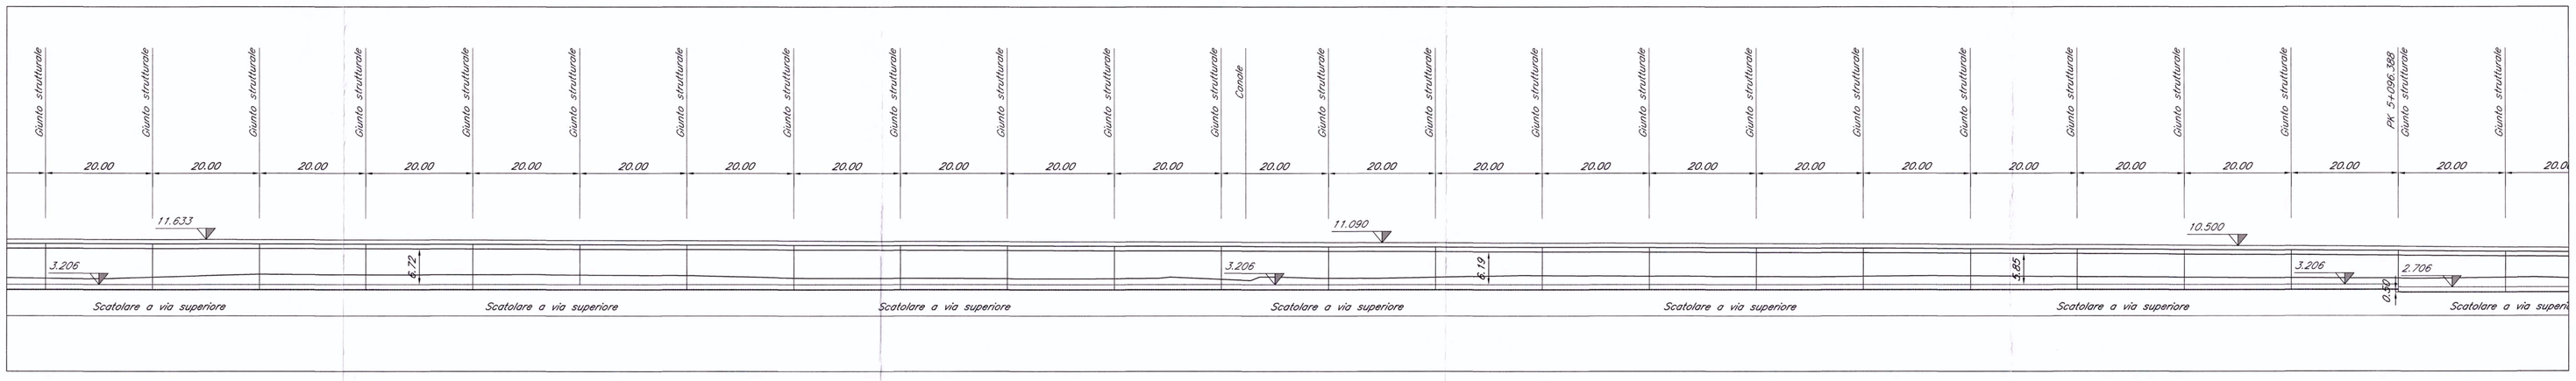

SEZIONE TIPO SCATOLARE A VIA SUPERIORE SU PALI – Scala 1:100 –

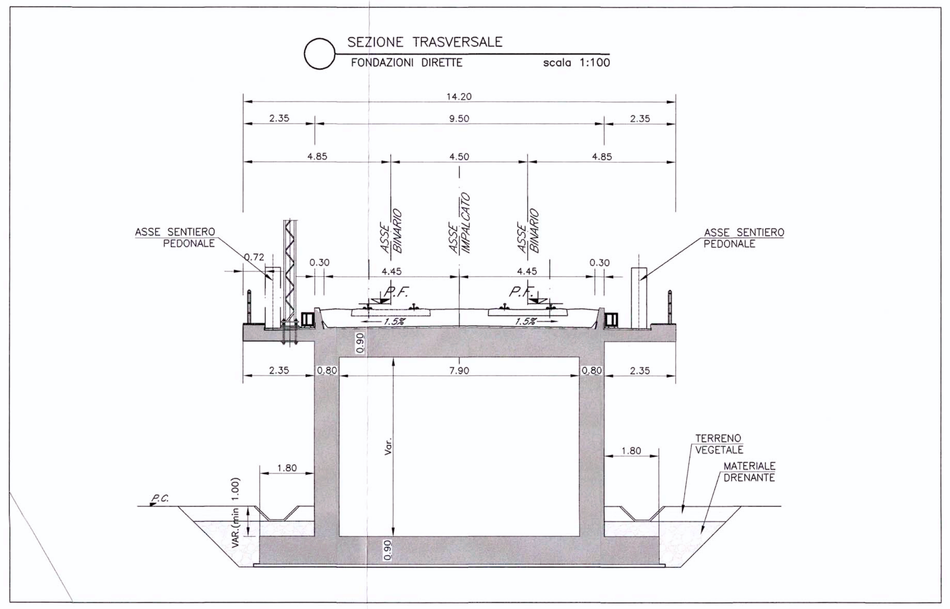

PIANTA CHIAVE

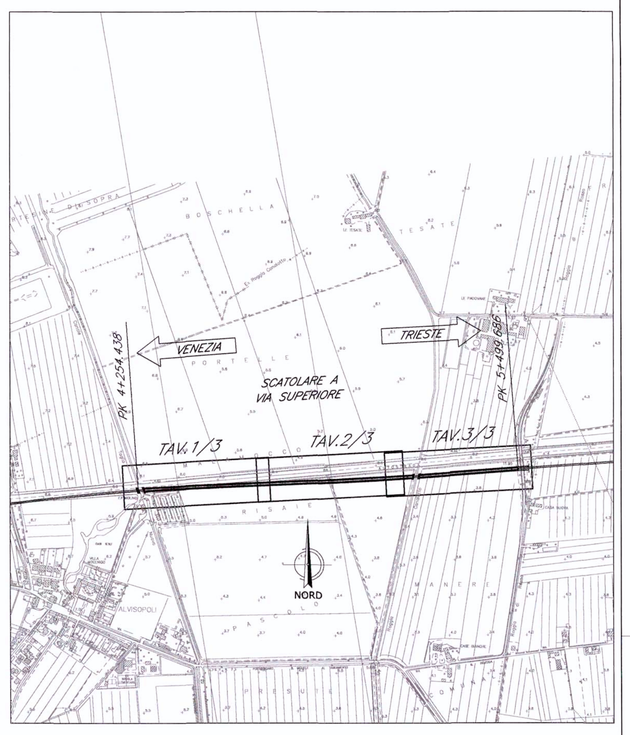

N.B.:
LE OPERE SONO PREDISPOSTE PER L'INSERIMENTO DELLE BARRIERE ANTIRUMORE (CFR. SEZIONI TIPO), SI RIMANDA AGLI ELABORATI RELATIVI ALLO STUDIO DI IMPATTO AMBIENTALE PER LA POSIZIONE E PER L'ALTEZZA DELLE BARRIERE

N.B.:
LE OPERE SONO PREDISPOSTE PER L'INSERIMENTO DELLE BARRIERE ANTIRUMORE (CFR. SEZIONI TIPO), SI RIMANDA AGLI ELABORATI RELATIVI ALLO STUDIO DI IMPATTO AMBIENTALE PER LA POSIZIONE E PER L'ALTEZZA DELLE BARRIERE

NOTE:

1. Le progressive sono individuate con riferimento al B.P. della NL AV/AC VENEZIA – TRIESTE TRATTA PORTOGRUARO – RONCHI DEI LEGIONARI

COMMITTENTE:

RFI RETE FERROVIARIA ITALIANA
GRUPPO FERROVIE DELLO STATO

PROGETTAZIONE:

ITALFERR
GRUPPO FERROVIE DELLO STATO

U.O.: STRUTTURE

PROGETTO PRELIMINARE

NUOVA LINEA AV/AC VENEZIA - TRIESTE
TRATTA PORTOGRUARO - RONCHI DEI LEGIONARI

PONTI E VIADOTTI FERROVIARI
Scatolare a via superiore dal km 4+254,438 al km 5+499,686

Pianta, prospetto e sezione trasversale-Tav.2/3

SCALA: Varie

COMMESSA	LOTTO	FASE	ENTE	TIPO DOC.	OPERA/DISCIPLINA	PROGR.	REV.
L346	00	R	09	PZ	VI0400	002	A

Revisione	Descrizione	Redatto	Data	Verificato	Data	Approvato	Data	Autorizzato	Data
A	Emissione Esecutiva	A.Inglietti	29.10.2010	A. Ferri	02.11.2010	D. Fochesato	03.11.2010	ITALFERR S.p.A. U.O. STRUTTURE Dott. Ing. Luigi Fiorillo Ordine degli Ingegneri della Provincia di Roma n° A20783	

File: L34600R09PZVI0400002A.dwg

n.Elab.: 328

Questo progetto è cofinanziato dalla Comunità Europea

Questo progetto è cofinanziato dalla Comunità Europea