
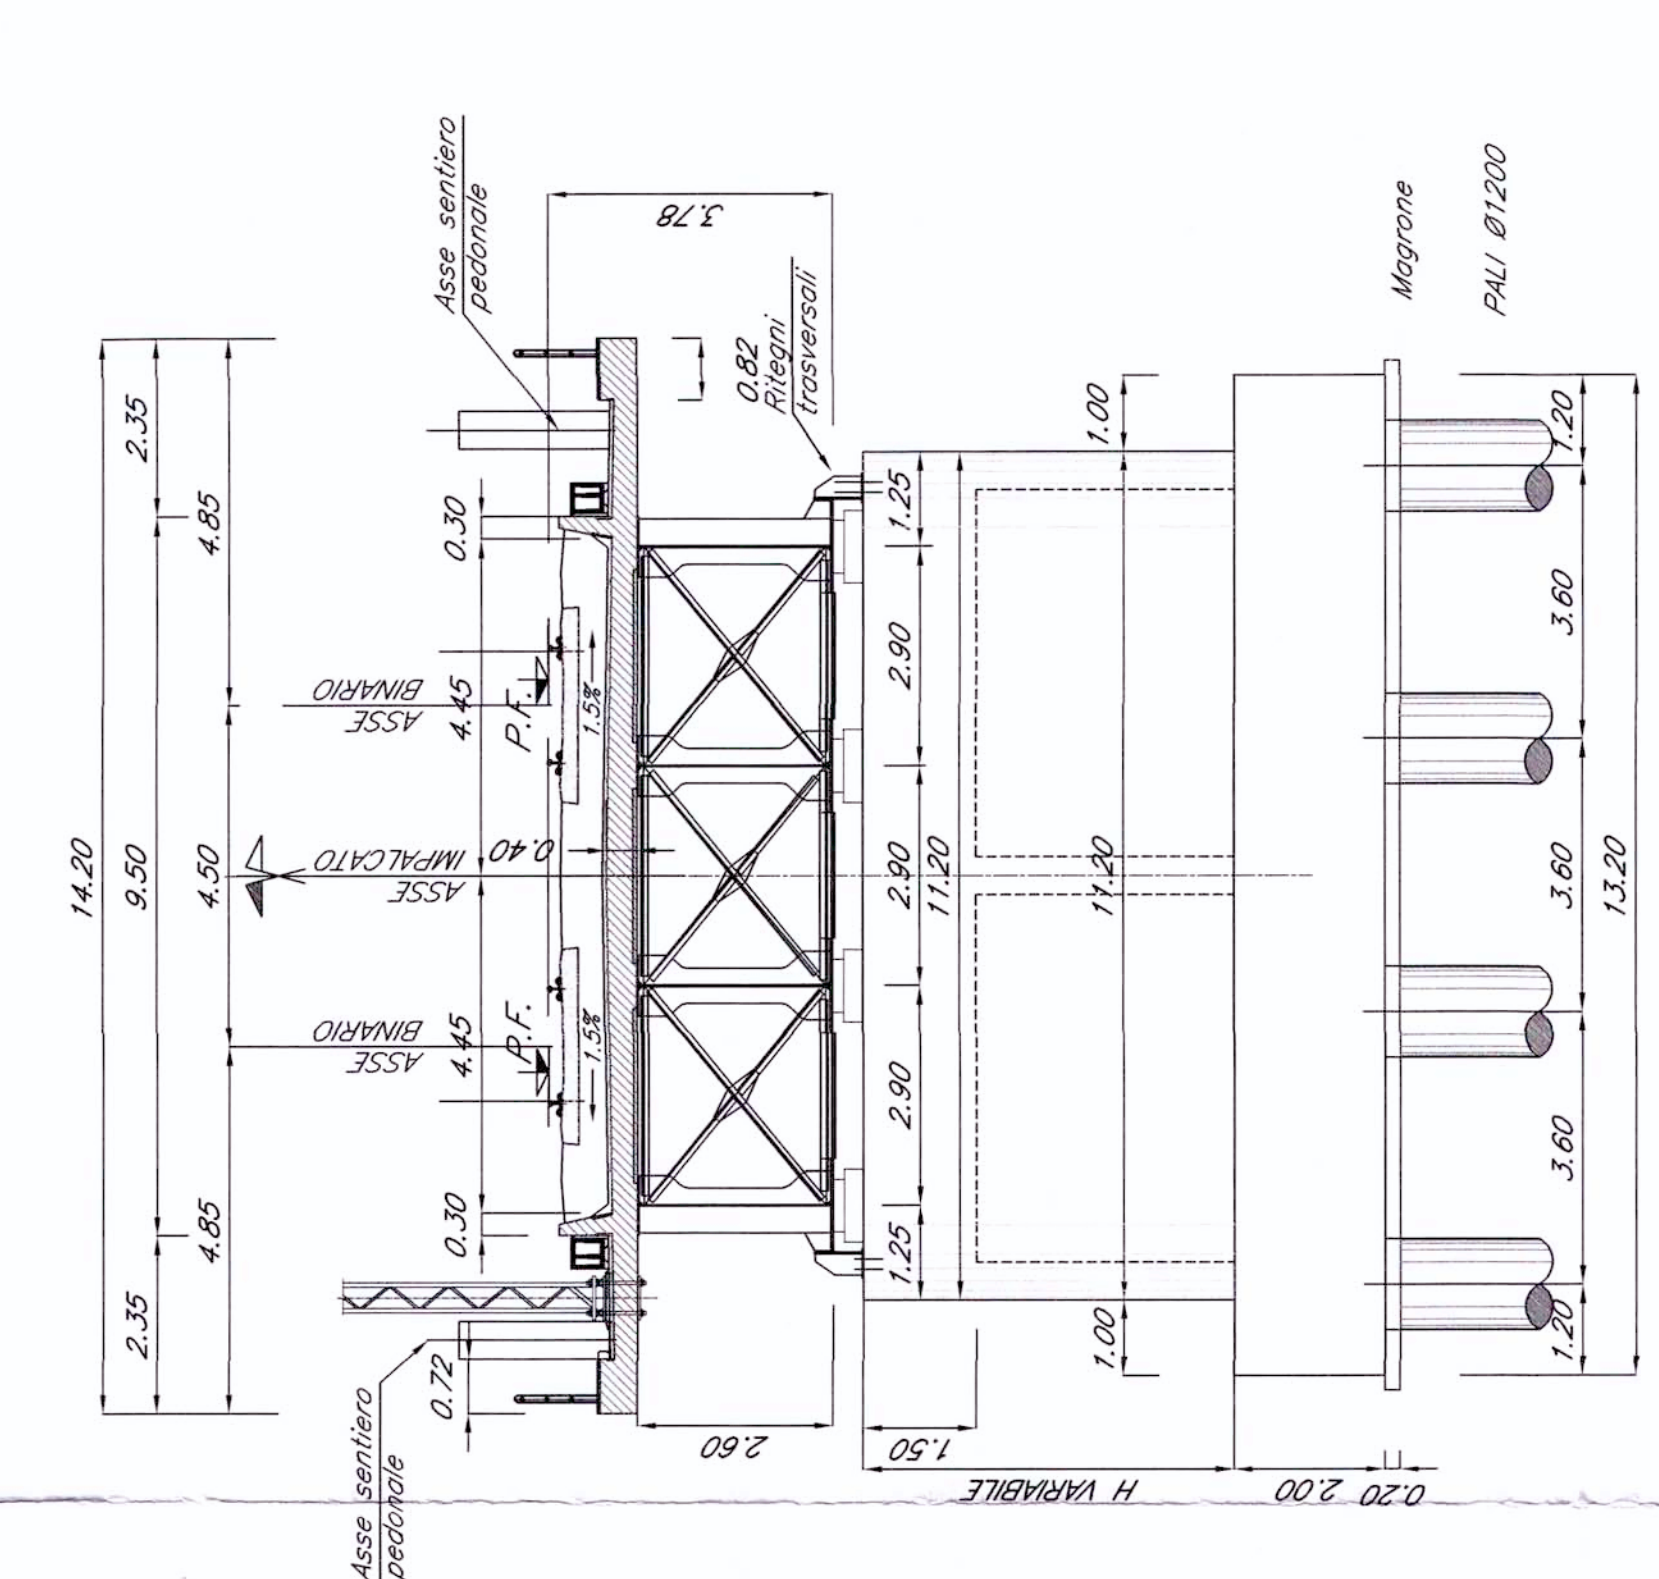
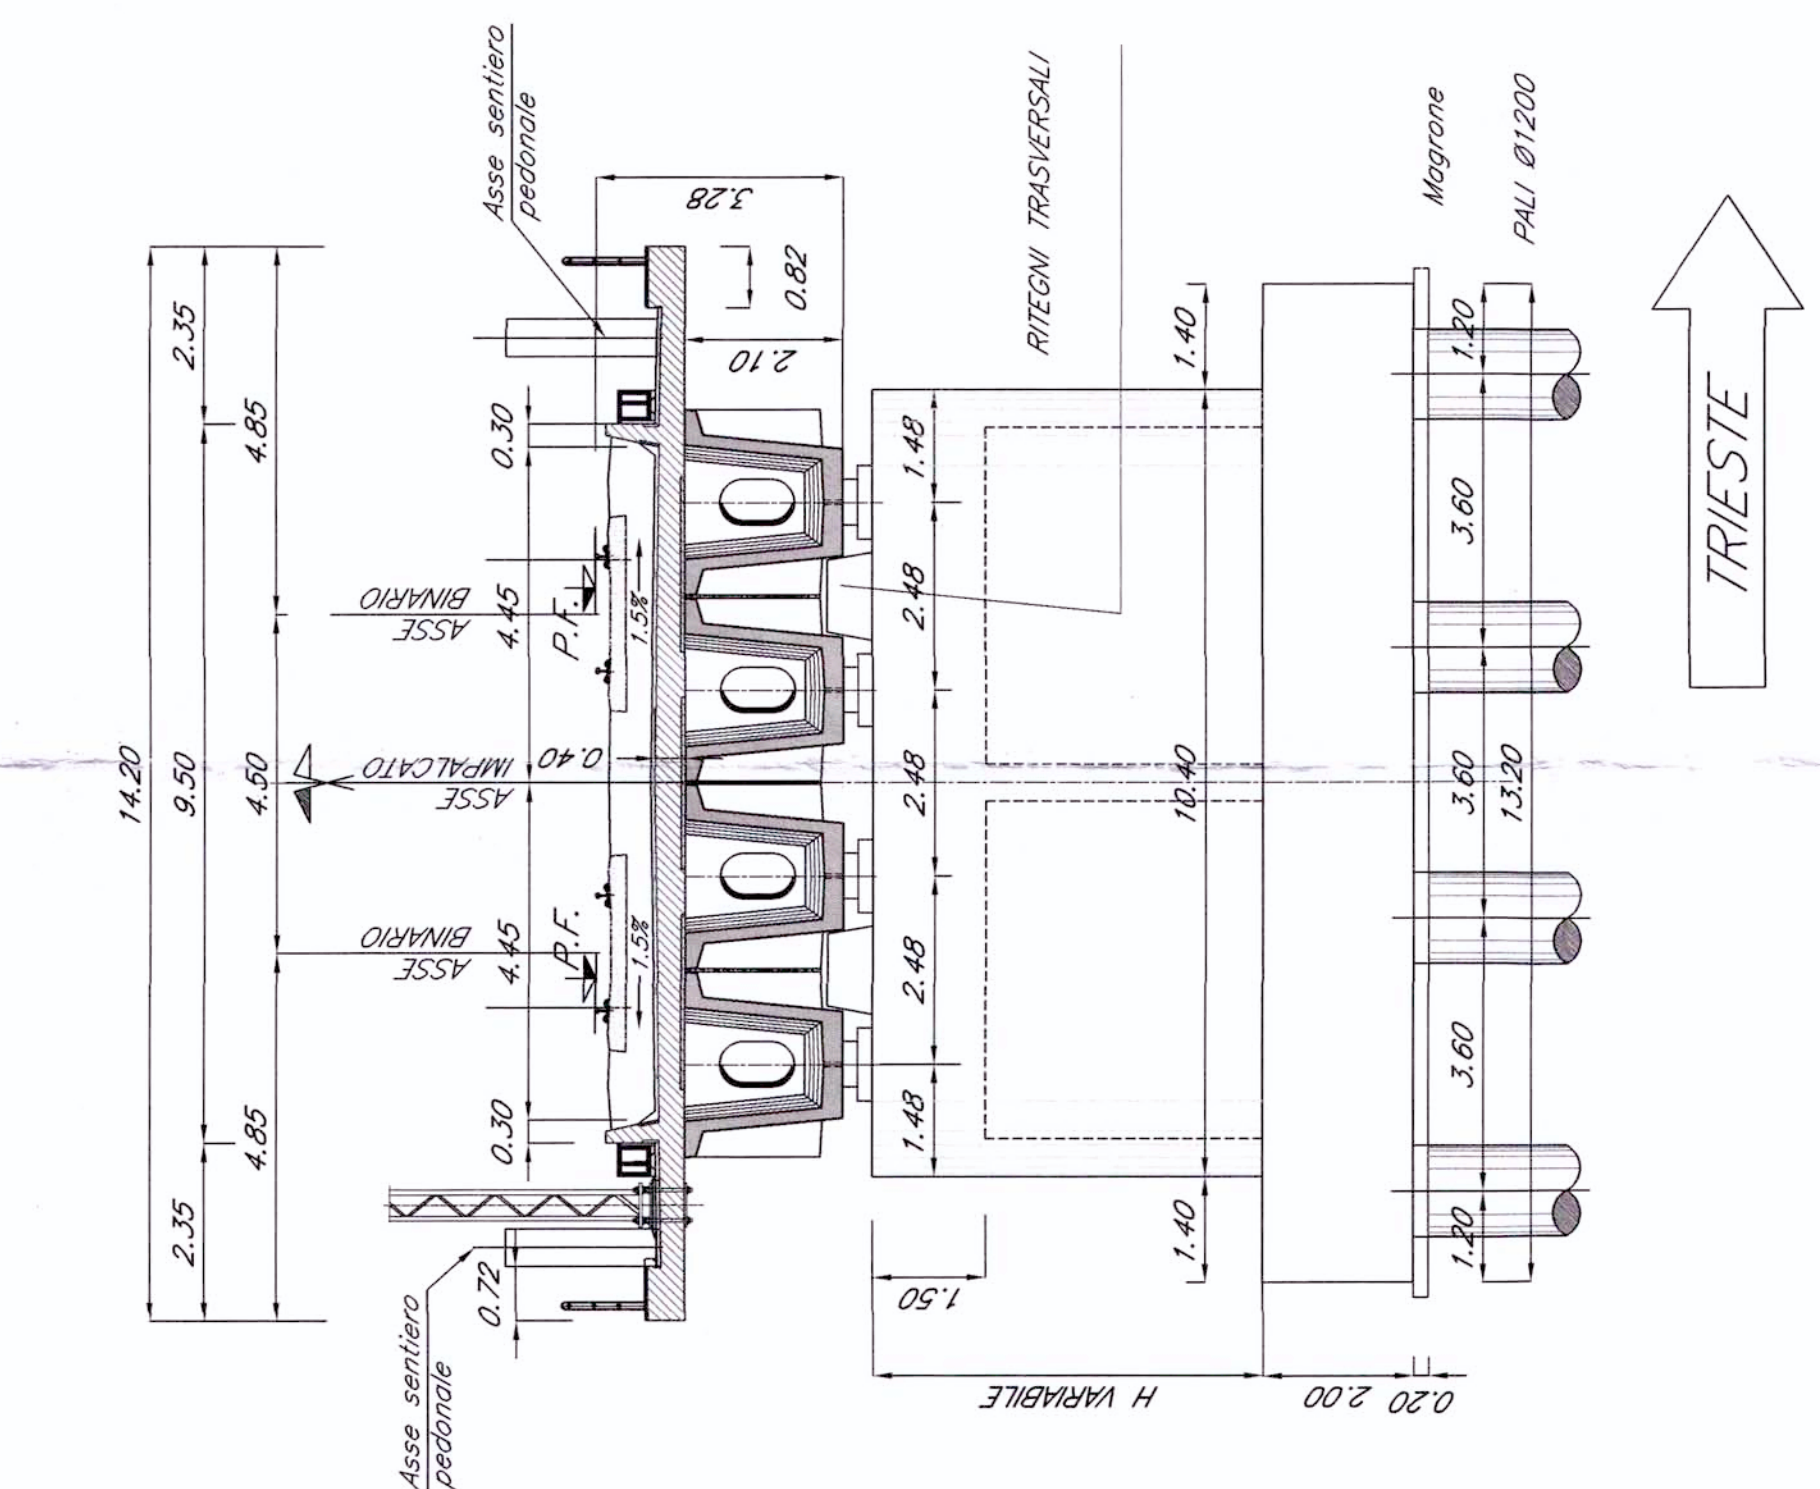


PIANTA CHIAVE

SEZIONE TIPO PER IMPALCATO DI LUCE 18.00 m
- Scala 1:100 -

SEZIONE TIPO PER IMPALCATO DI LUCE 25.00 m
- Scala 1:100 -


SSEZIONE TIPO PER IMPALCATO DI LUCE 40.00 m
- Scala 1:100 -

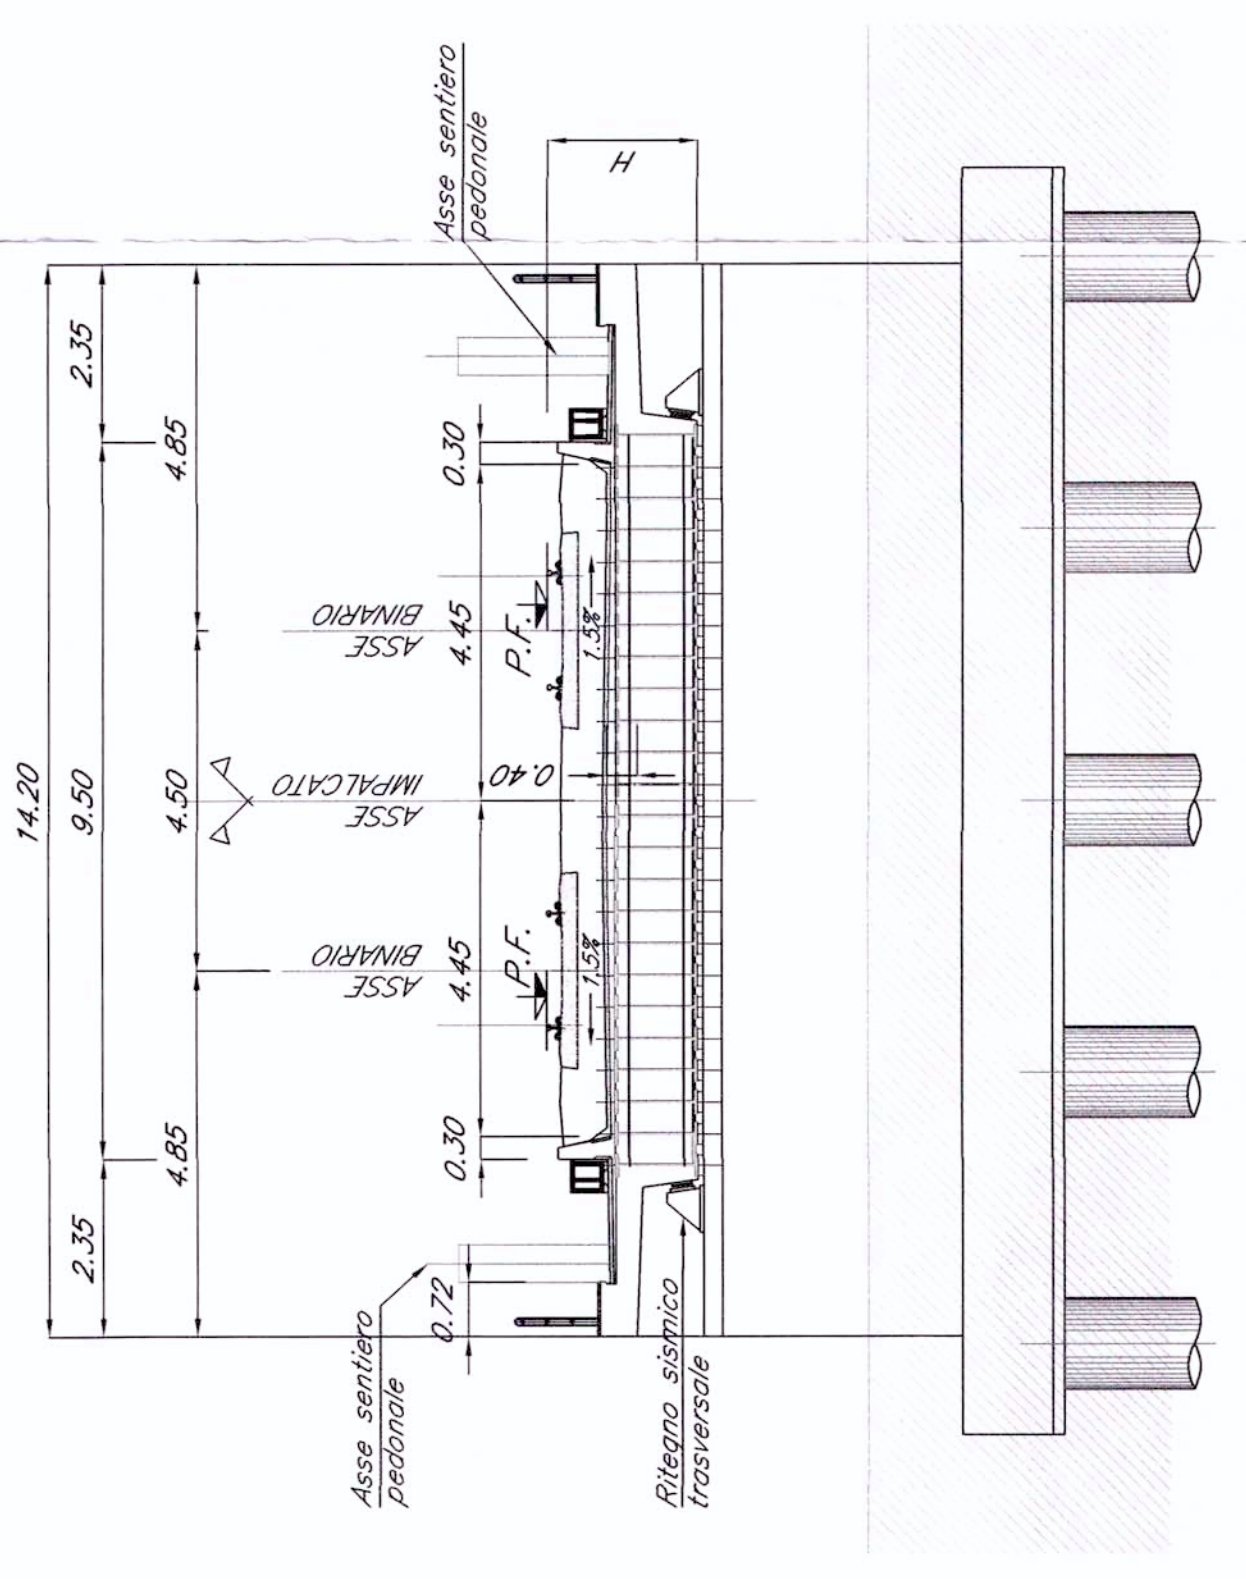


VENEZIA

TRIESTE

PIANTA FONDAZIONI - Scala 1:500 -

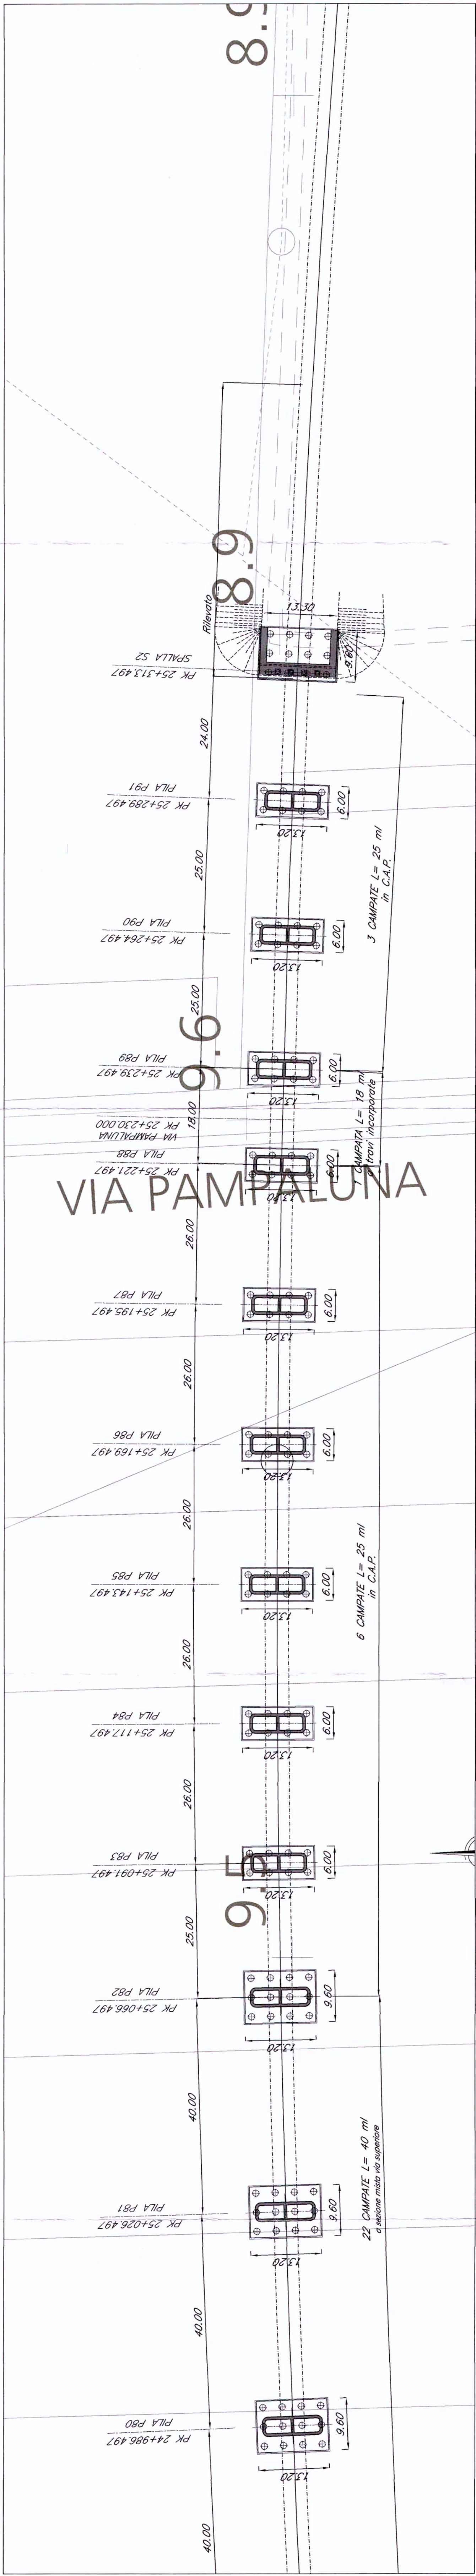


PIANTA IMPALCATO - Scala 1:500 -

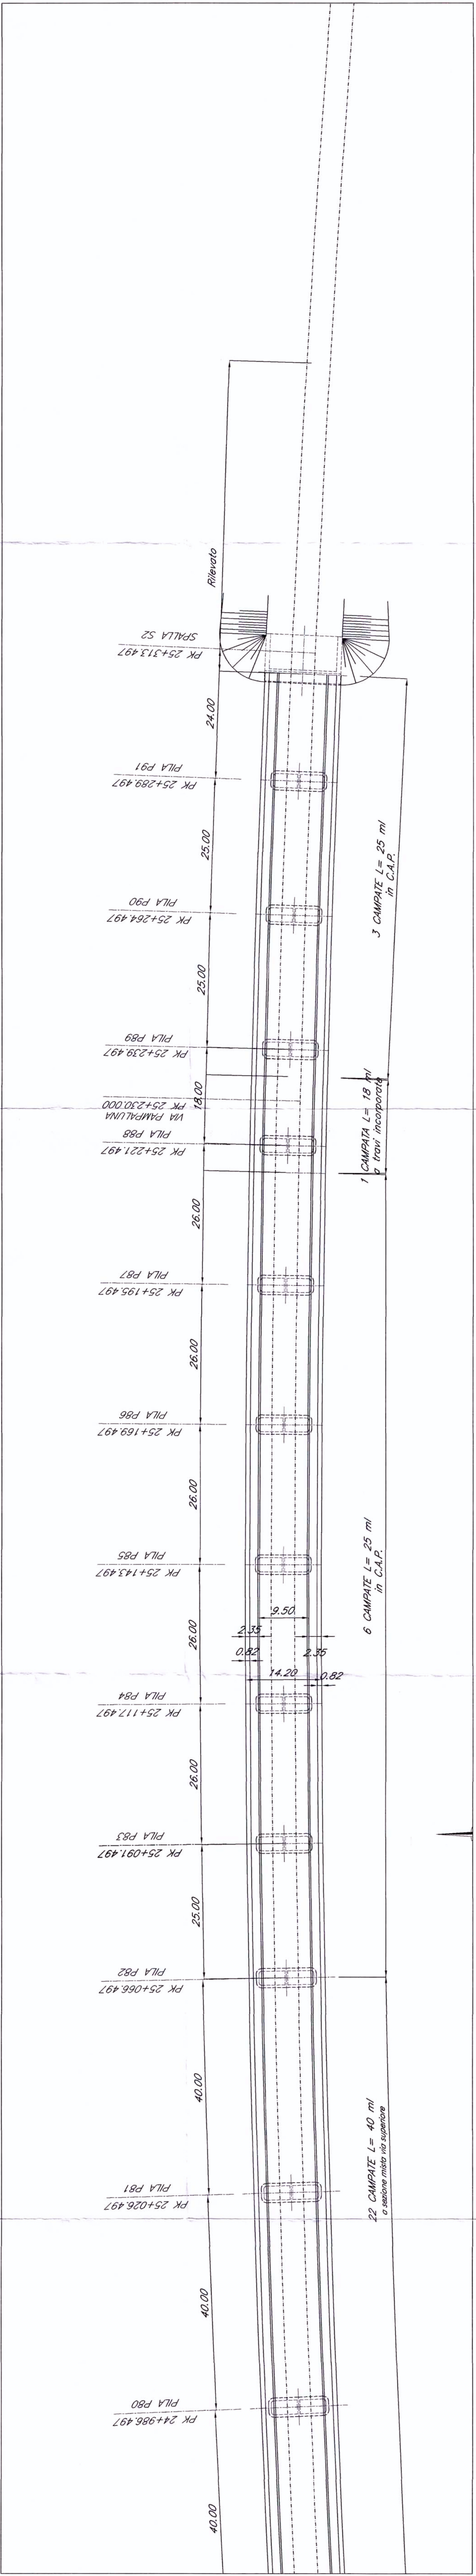

VENEZIA

TRIESTE

PROSPETTO/SEZIONE LONGITUDINALE BINARIO PARI - Scala 1:500 -

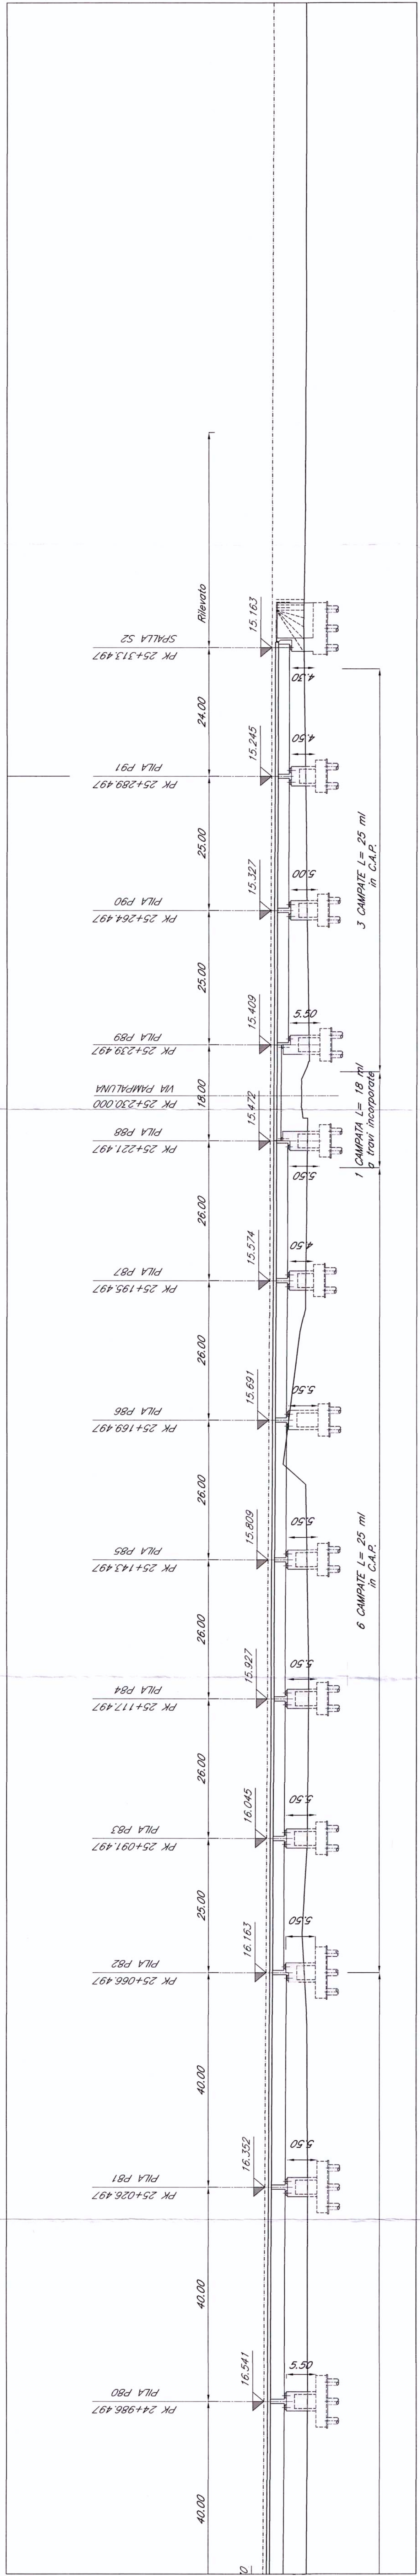

N.B.:
Le progressive sono indicate con riferimento al B.P. della NL AV/AC VENEZIA - TRIESTE
TRATTA PORTOGUARO - RONCHI DEI LEGONARI

NOTE:
1. Le progressive sono indicate con riferimento al B.P. della NL AV/AC VENEZIA - TRIESTE
TRATTA PORTOGUARO - RONCHI DEI LEGONARI

COMMITTENTE:

GRUPPO FERROVIE DELLO STATO

PROGETTAZIONE:


U.O.: STRUTTURE

PROGETTO PRELIMINARE

NUOVA LINEA AV/AC VENEZIA - TRIESTE
TRATTA PORTOGUARO - RONCHI DEI LEGONARI
PONTI E VIADOTTI FERROVIARI
Viadotto Comor dal km 22+028.497 al km 25+313.497
Pianta, prospetto e sezione trasversale-Tov.8/8

COMMESSA LOTTO FASE ENTE TIPO DOC. OPERA/DESCRIZIONE PROG. REV.
L346 00 R 09 PZ VI1600 008 A

Revis. Descrizione Redatto Data Verificato Data Approvato Data Autografo
A Emisione Esecutiva 28/10/2018 A.T.M. 28/10/2018 D. Tenebre 28/10/2018

SCALA: Varie

ITALFERR S.p.A.
U.O. STRUTTURE
Ing. A. T.M.
Via V. Veneto 117
30138 Venezia
Prov. Venezia
n° 25/10/2018

File: L34600RBP2VI1600008A.dwg
n. Emissione: 5/17


Questo progetto è conforme
alle Norme Europee