




SEZIONE TIPO PILA PER IMPALCATI DI LUCE 40.00 m
- Scala 1:100 -

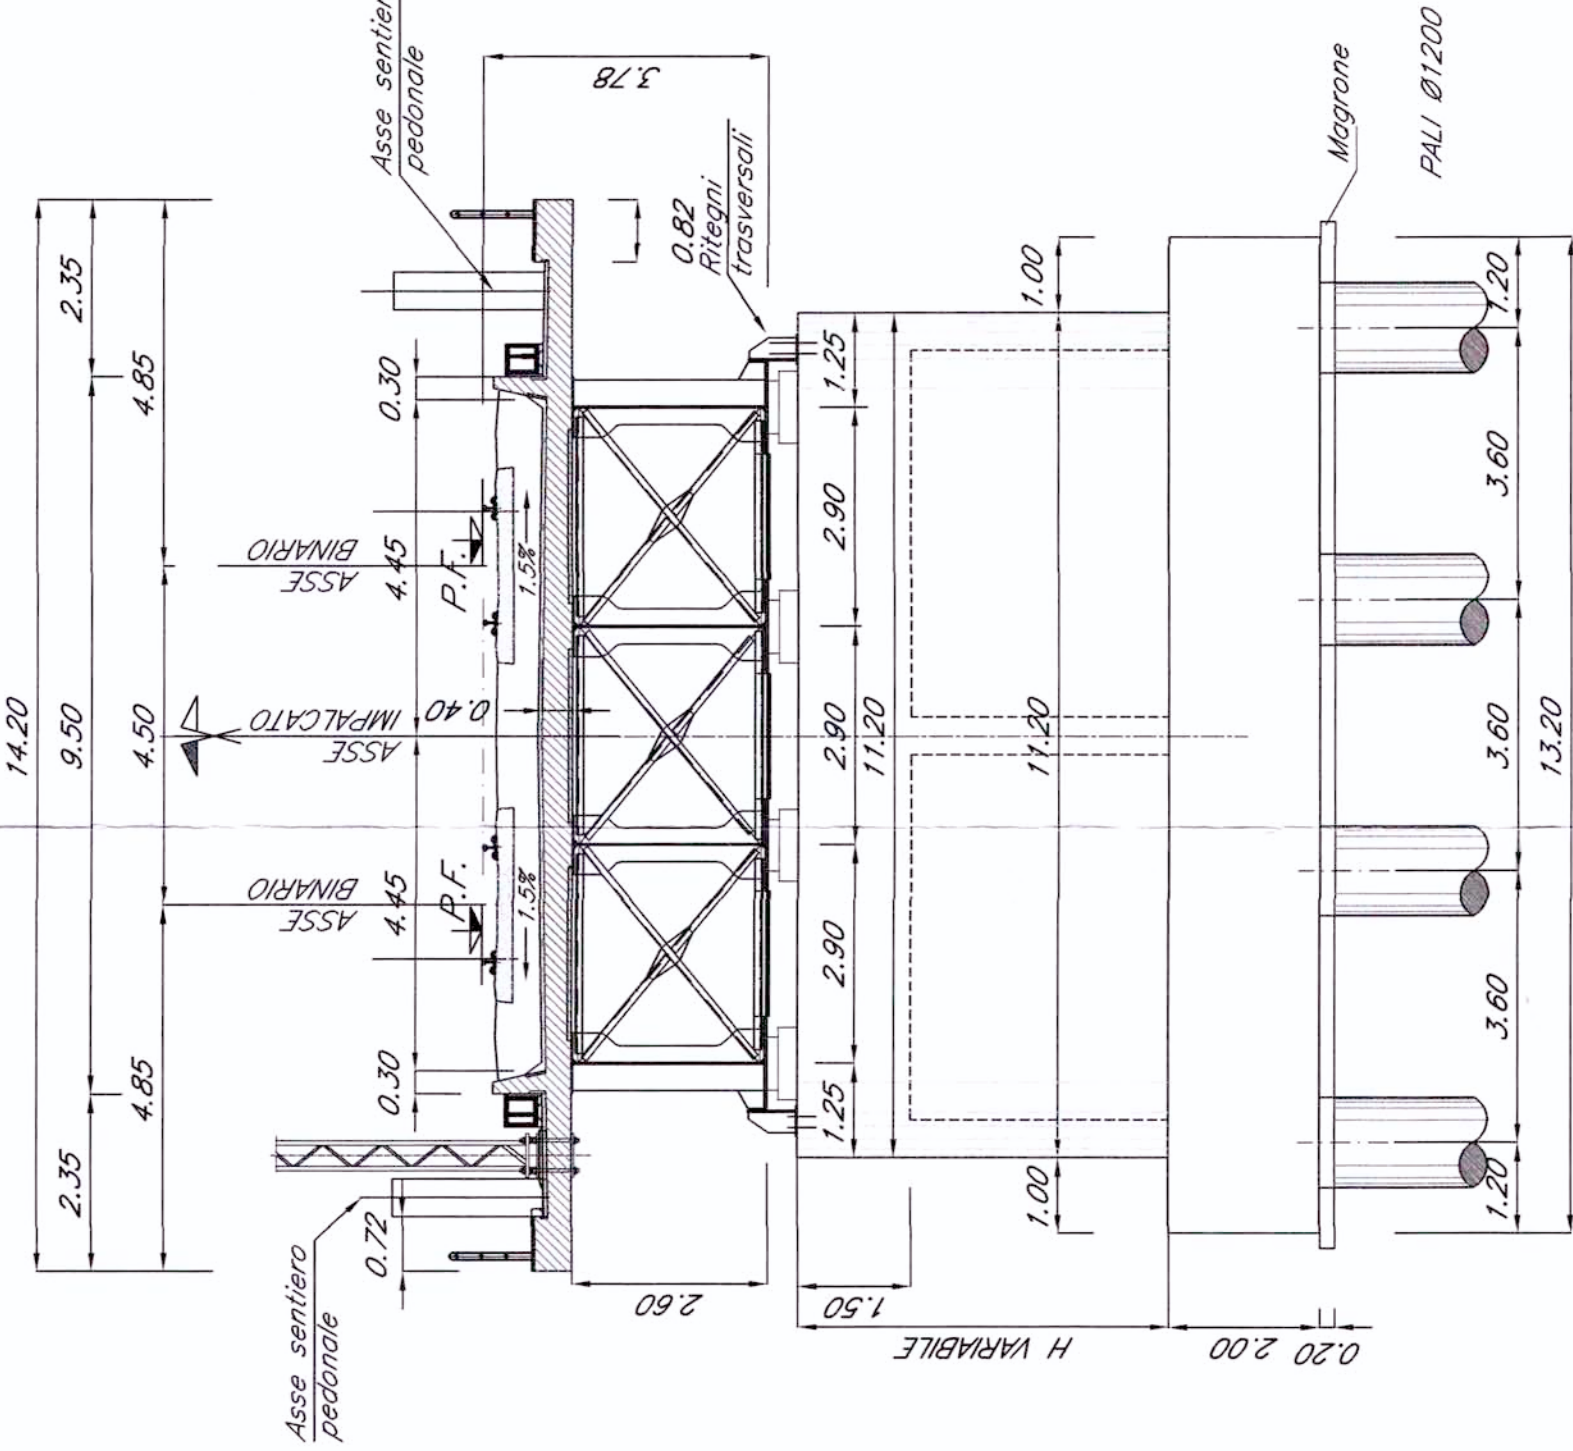

SEZIONE TIPO PILA PER IMPALCATI DI LUCE 25.00 m
- Scala 1:100 -

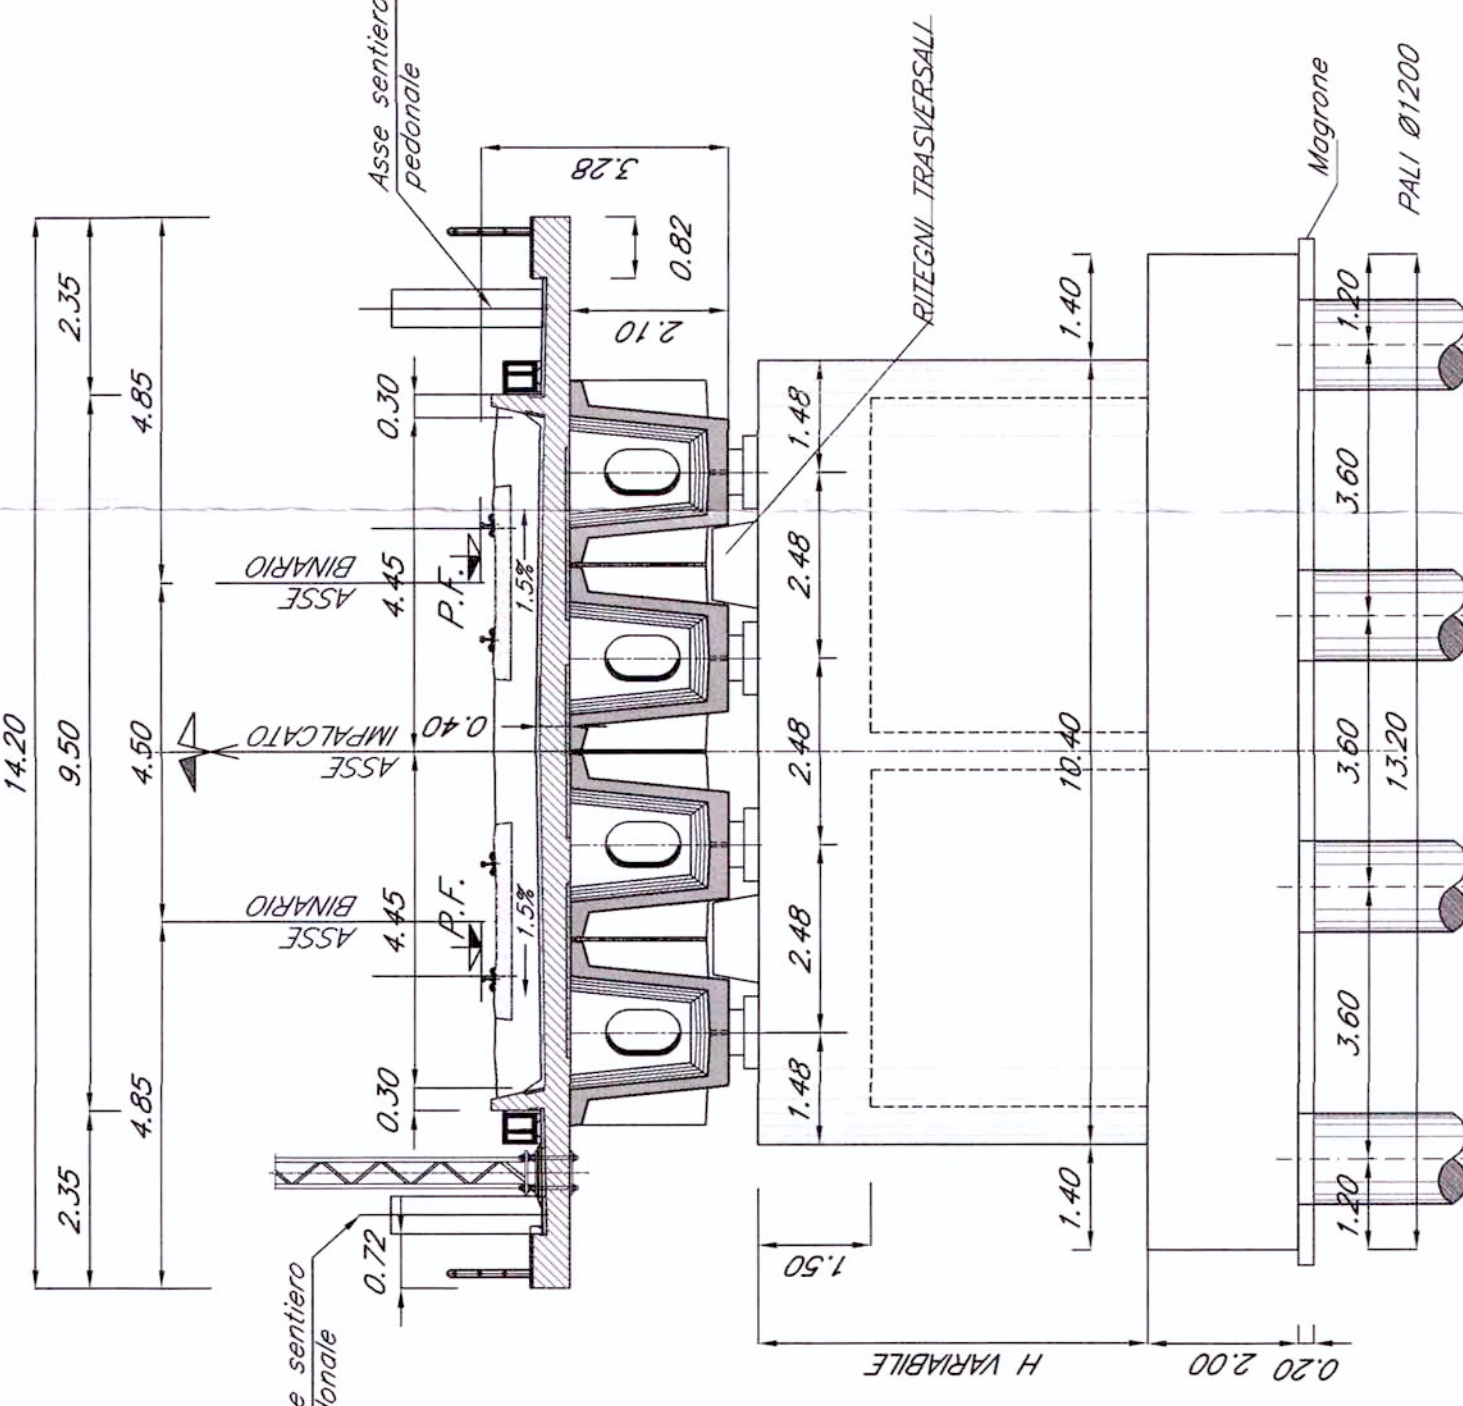


PIANTA CHIAVE

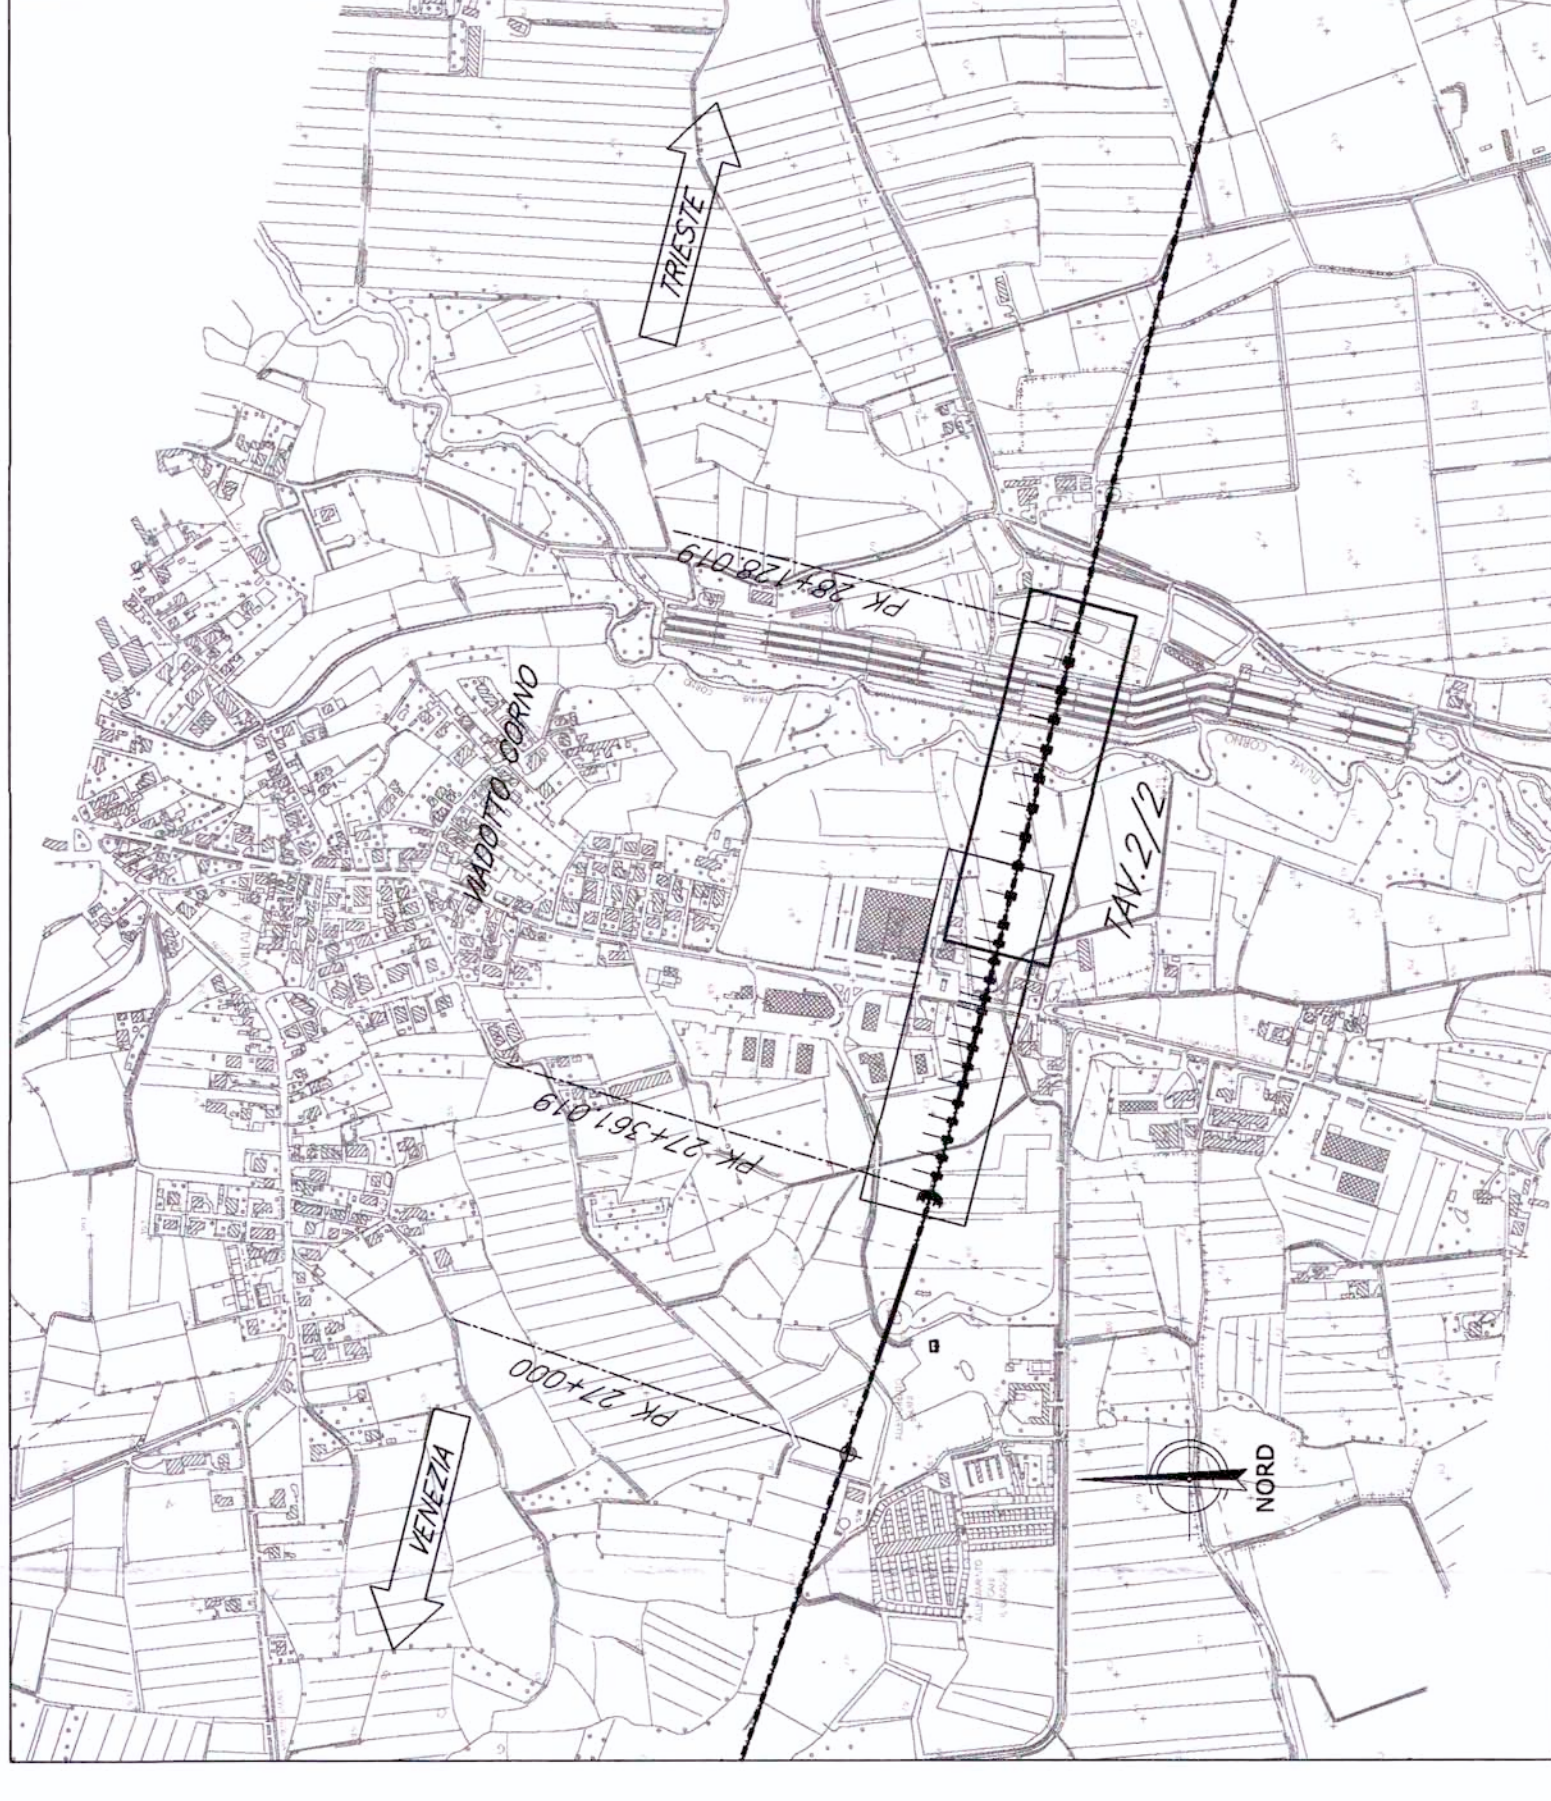


↓
VENEZIA

PIANTA FONDAZIONI - Scala 1:500 -

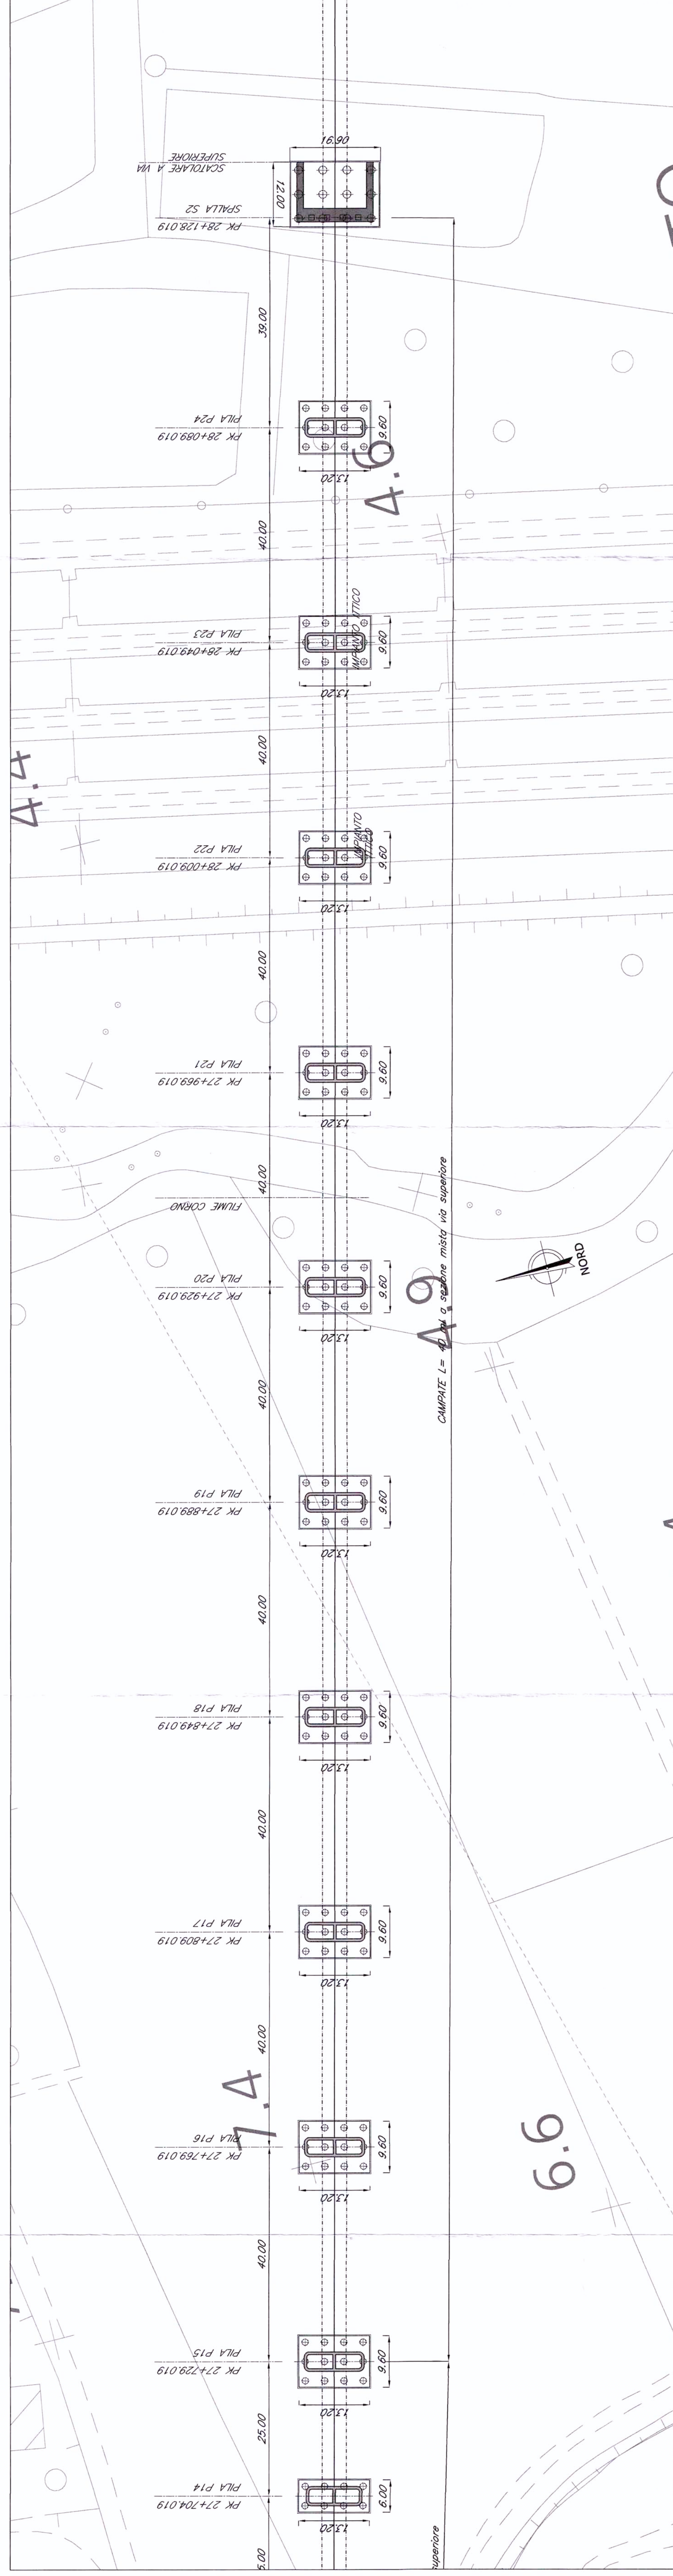


PIANTA IMPALCATO - Scala 1:500 -

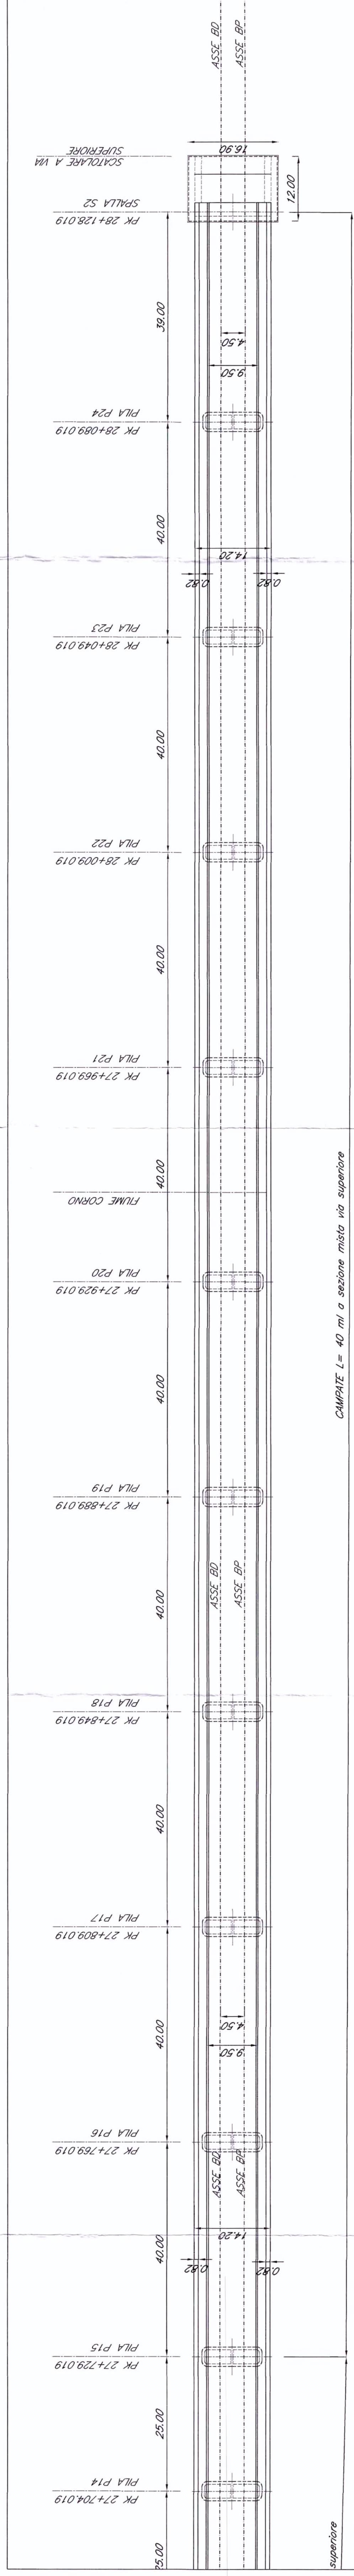

VENEZIA

PROSPETTO/SEZIONE LONGITUDINALE BINARIO PARI - Scala 1:500 -

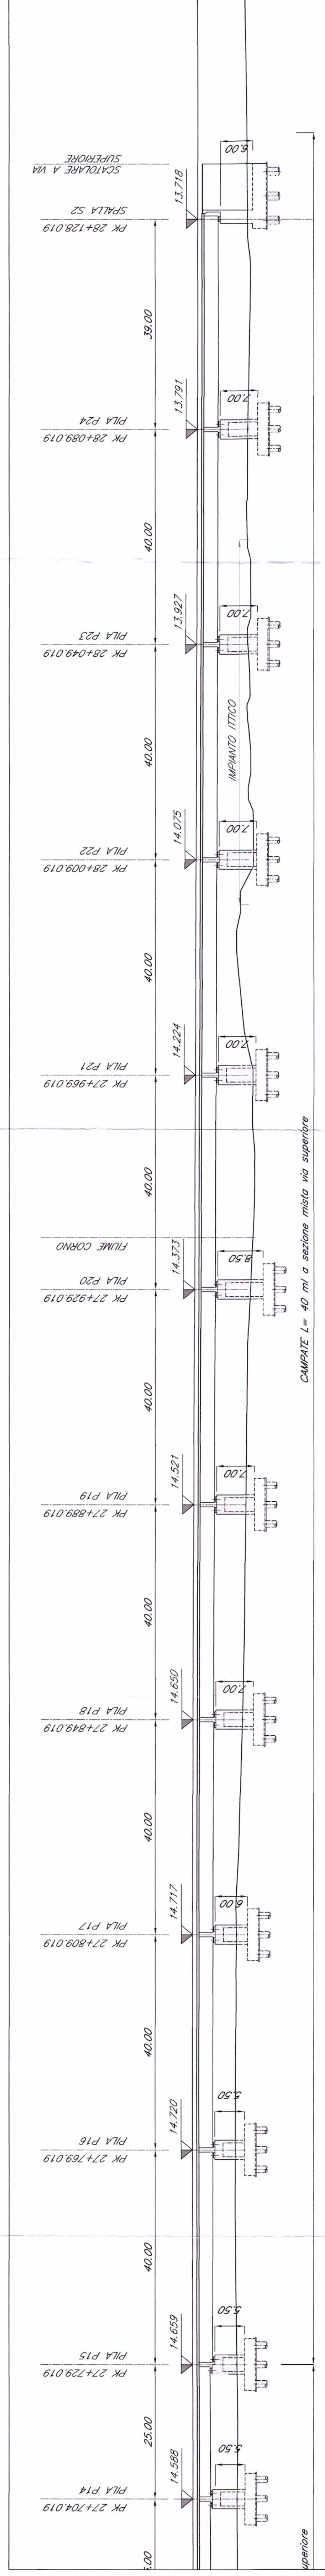

N.B.:
LE OPERE SONO PREDISPOSTE PER L'INSERIMENTO DELLE BARRIERE ANTIRUMORE (CFR. SEZIONI TIPO). SI RIMANDA AGLI ELABORATI RELATIVI ALLO STUDIO DI IMPATTO AMBIENTALE PER LA POSIZIONE E PER L'ALTEZZA DELLE BARRIERE

NOTE:

1. Le progressive sono individuate con riferimento al B.P. della NL AV/AC VENEZIA - TRIESTE TRATTA PORTOGIARIARO - RONCHI DEI LEGONARI

COMMITTENTE:



PROGETTAZIONE:



U.O.: STRUTTURE

PROGETTO PRELIMINARE

NUOVA LINEA AV/AC VENEZIA - TRIESTE
TRATTA PORTOGRUARO - RONCHI DEI LEGIONARI

PONTI E VIADOTTI FERROVIARI
Viadotto Corno al km 27+362,019 al km 28+128,019

Pianta, prospetto e sezione trasversale-Tav.2/2

COMMESSA	LOTTO	FASE	ENTE	TIPO DOC	OPERAMDISCIPLINA	PROGR	REV
----------	-------	------	------	----------	------------------	-------	-----

L346 00 R 09 PZ V11800 002 A

Quale	Descrizione	Quantità	Data	Verificato	Data	Approvato	Data

A	Emissione Esecutiva	A. Ingletti	29.10.2010	A. Fenni	02.11.2010	D. Fochesato	03.11.2010
---	---------------------	-------------	------------	----------	------------	--------------	------------

--	--	--	--	--	--	--	--

