




SEZ. SPALLA PER IMP. LUCE 40 m
DUE BINARI
— Scala 1:100 —

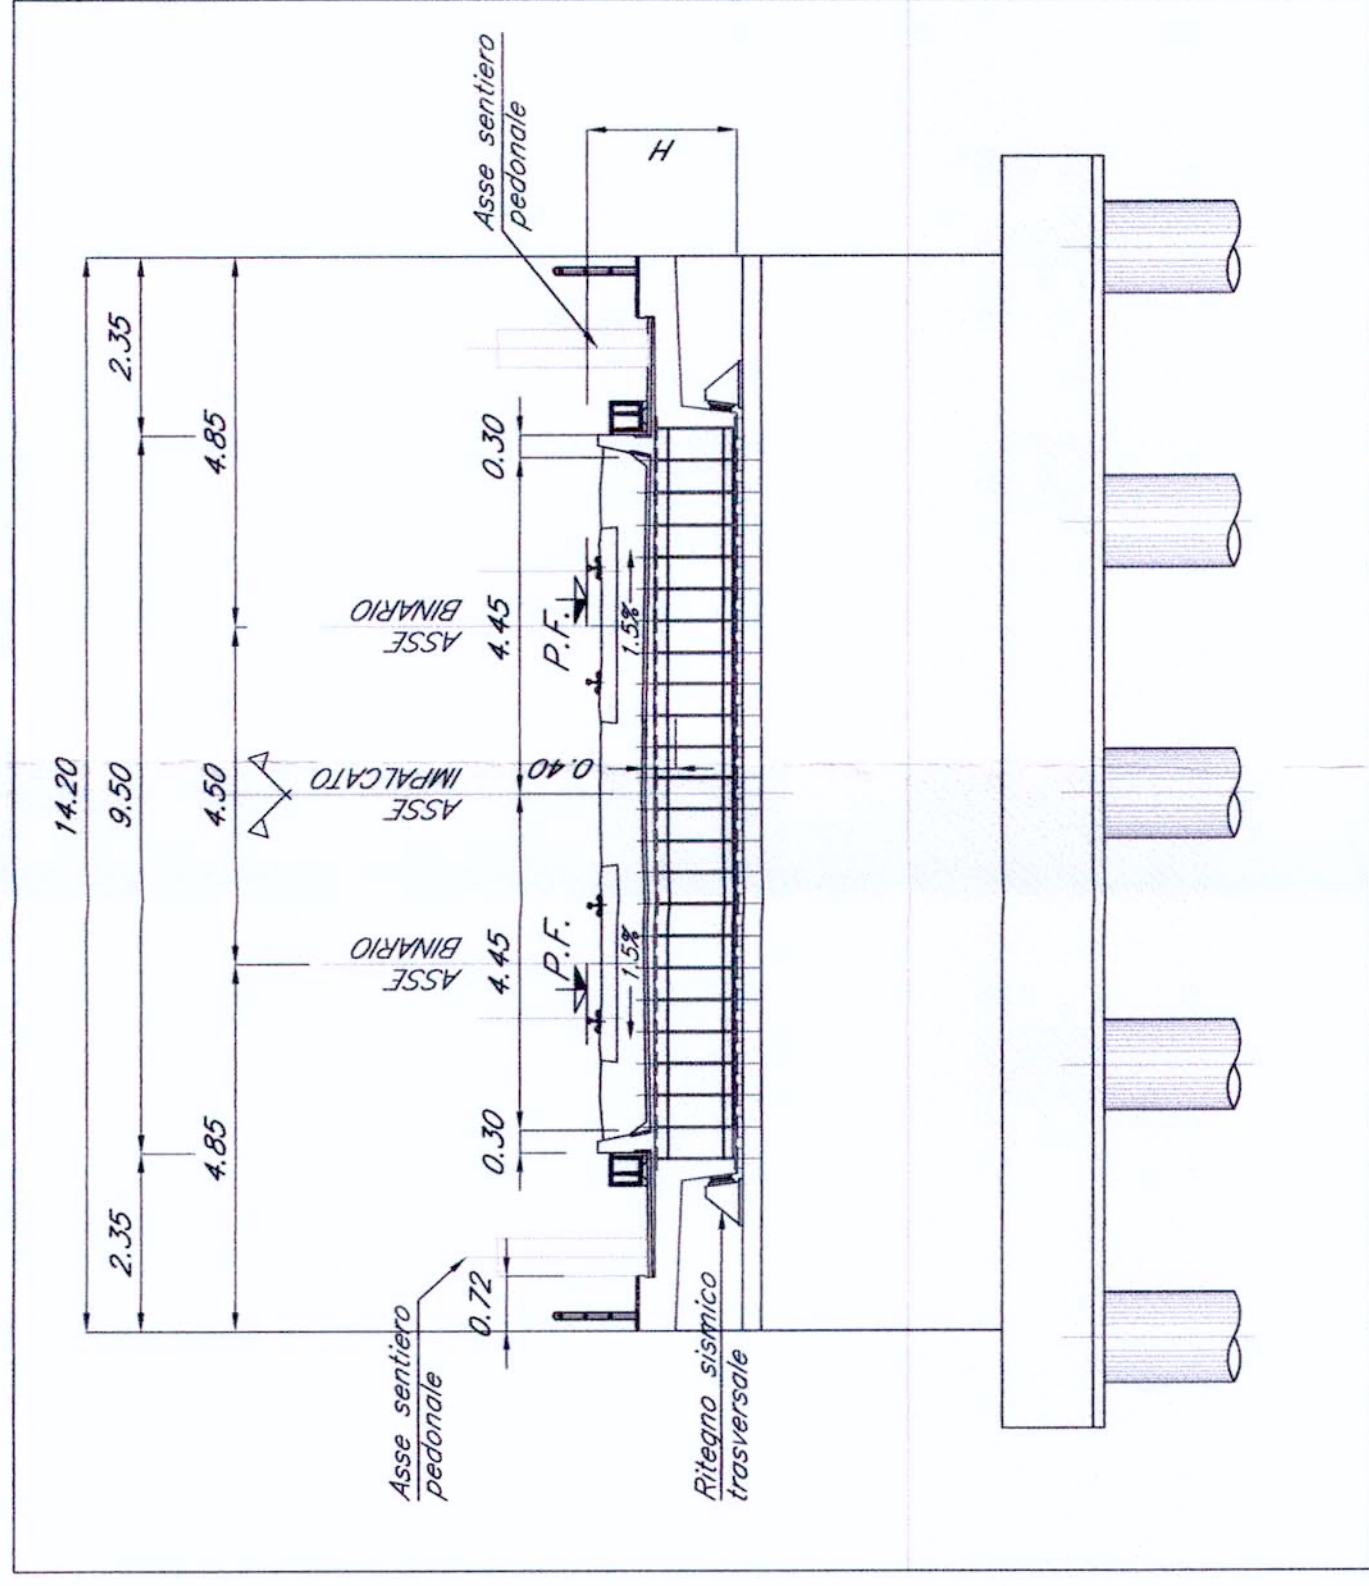


SEZ. SPALLA PER IMP. LUCE 25 m
DUE BINARI
— Scala 1:100 —

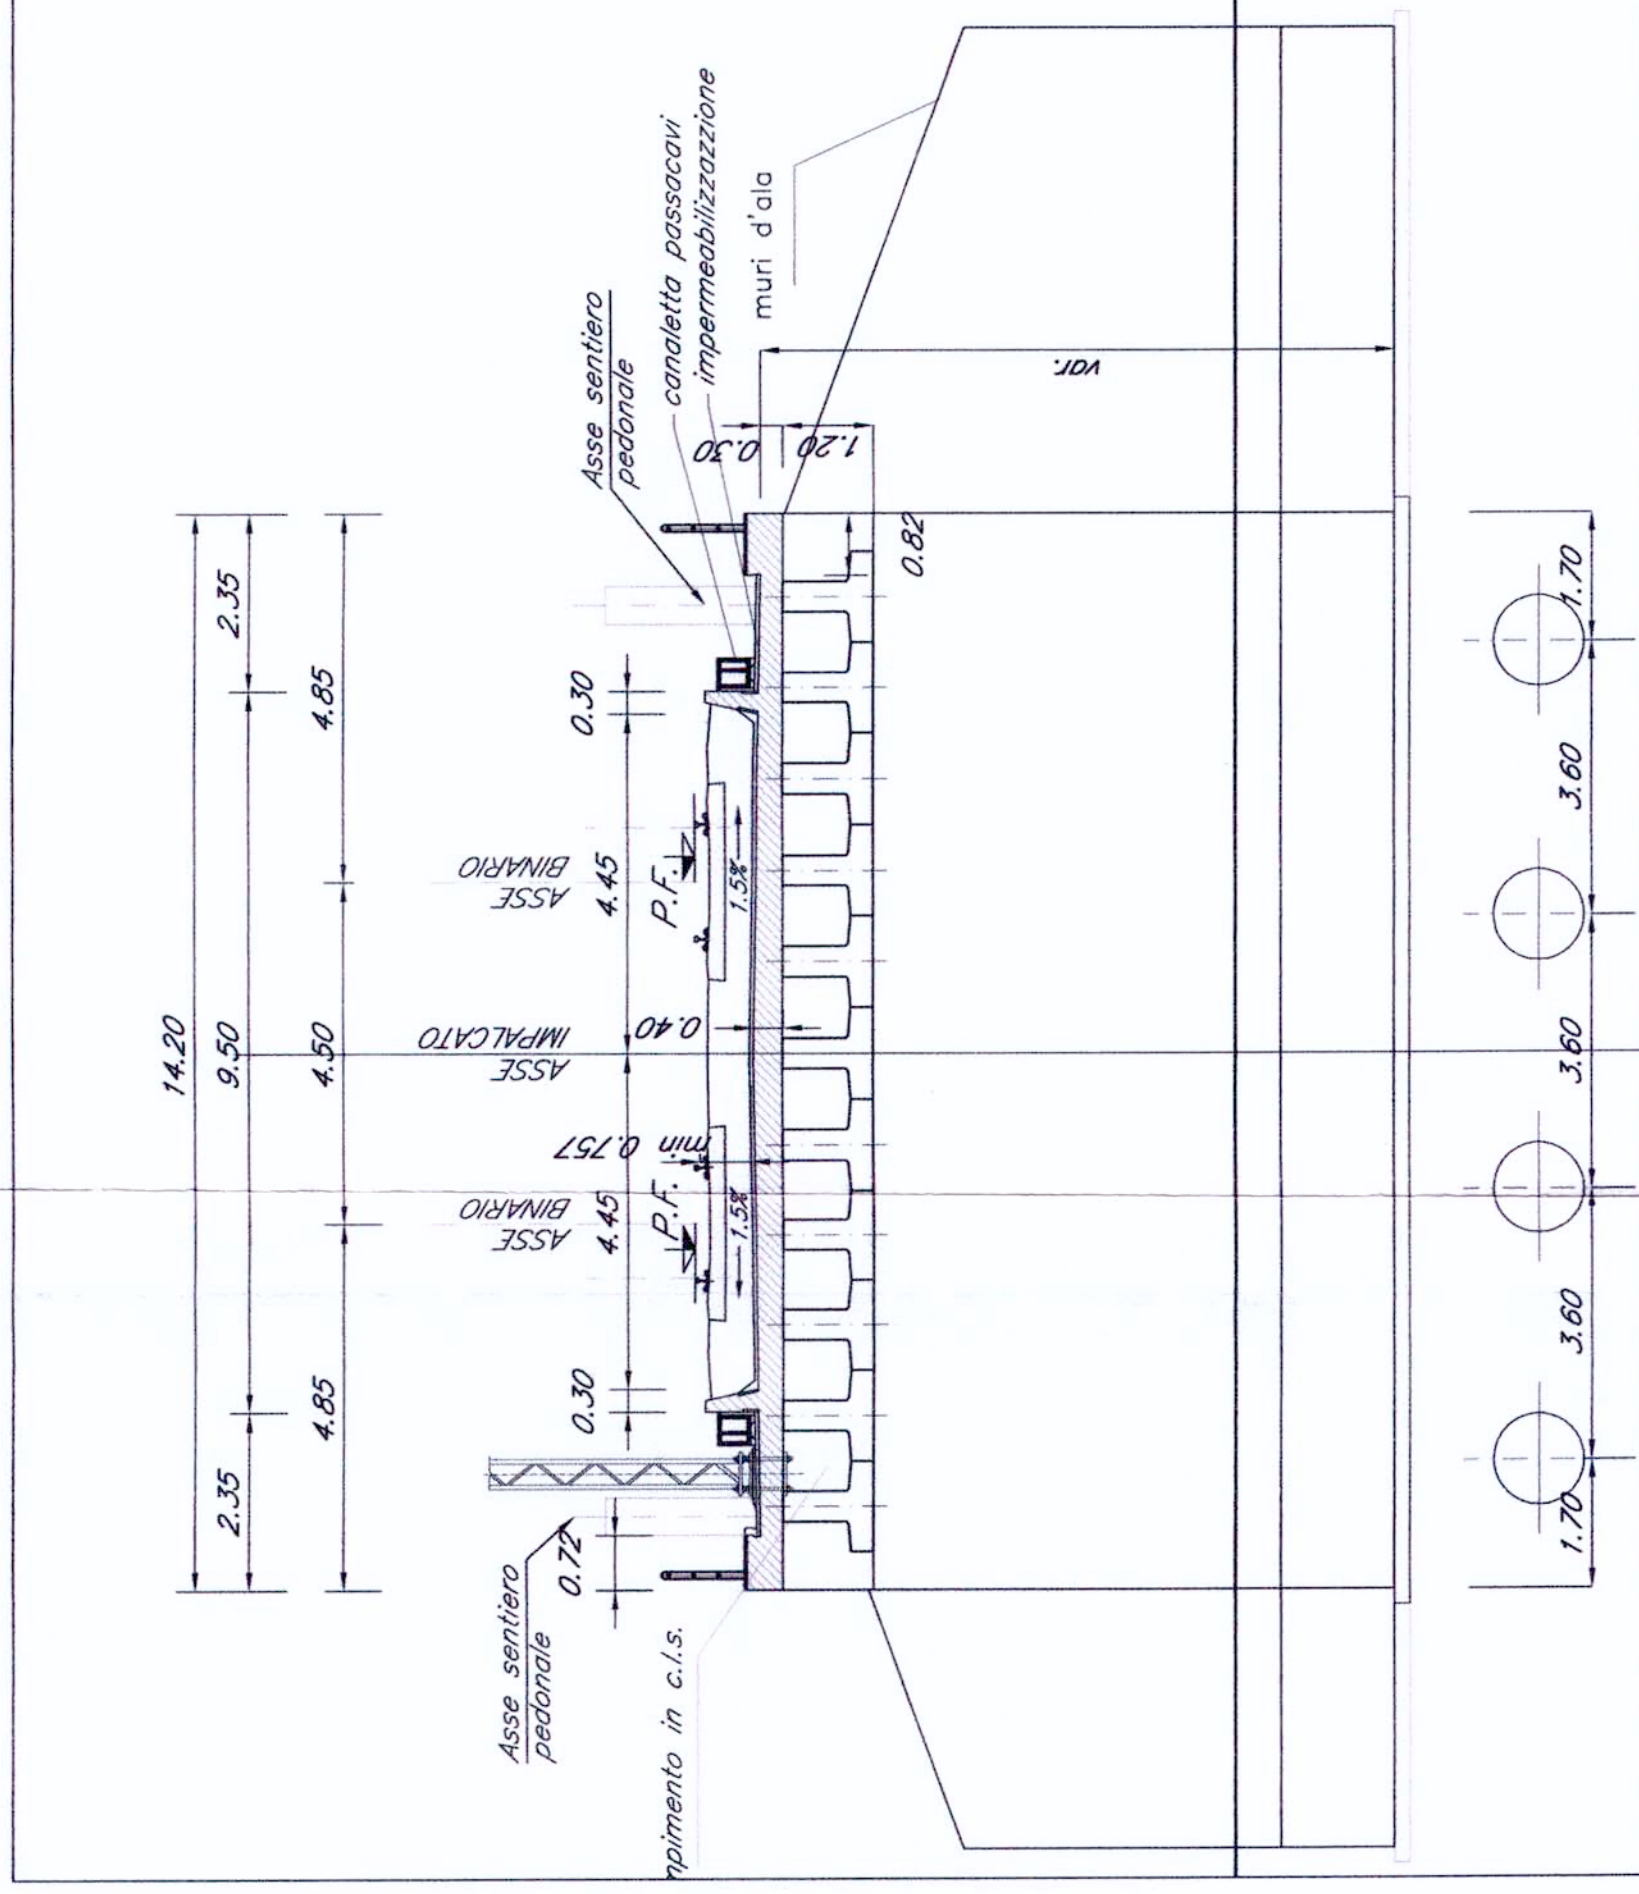


SEZ. SPALLA PER IMP. LUCE 40 m
UN BINARIO
— Scala 1:100 —

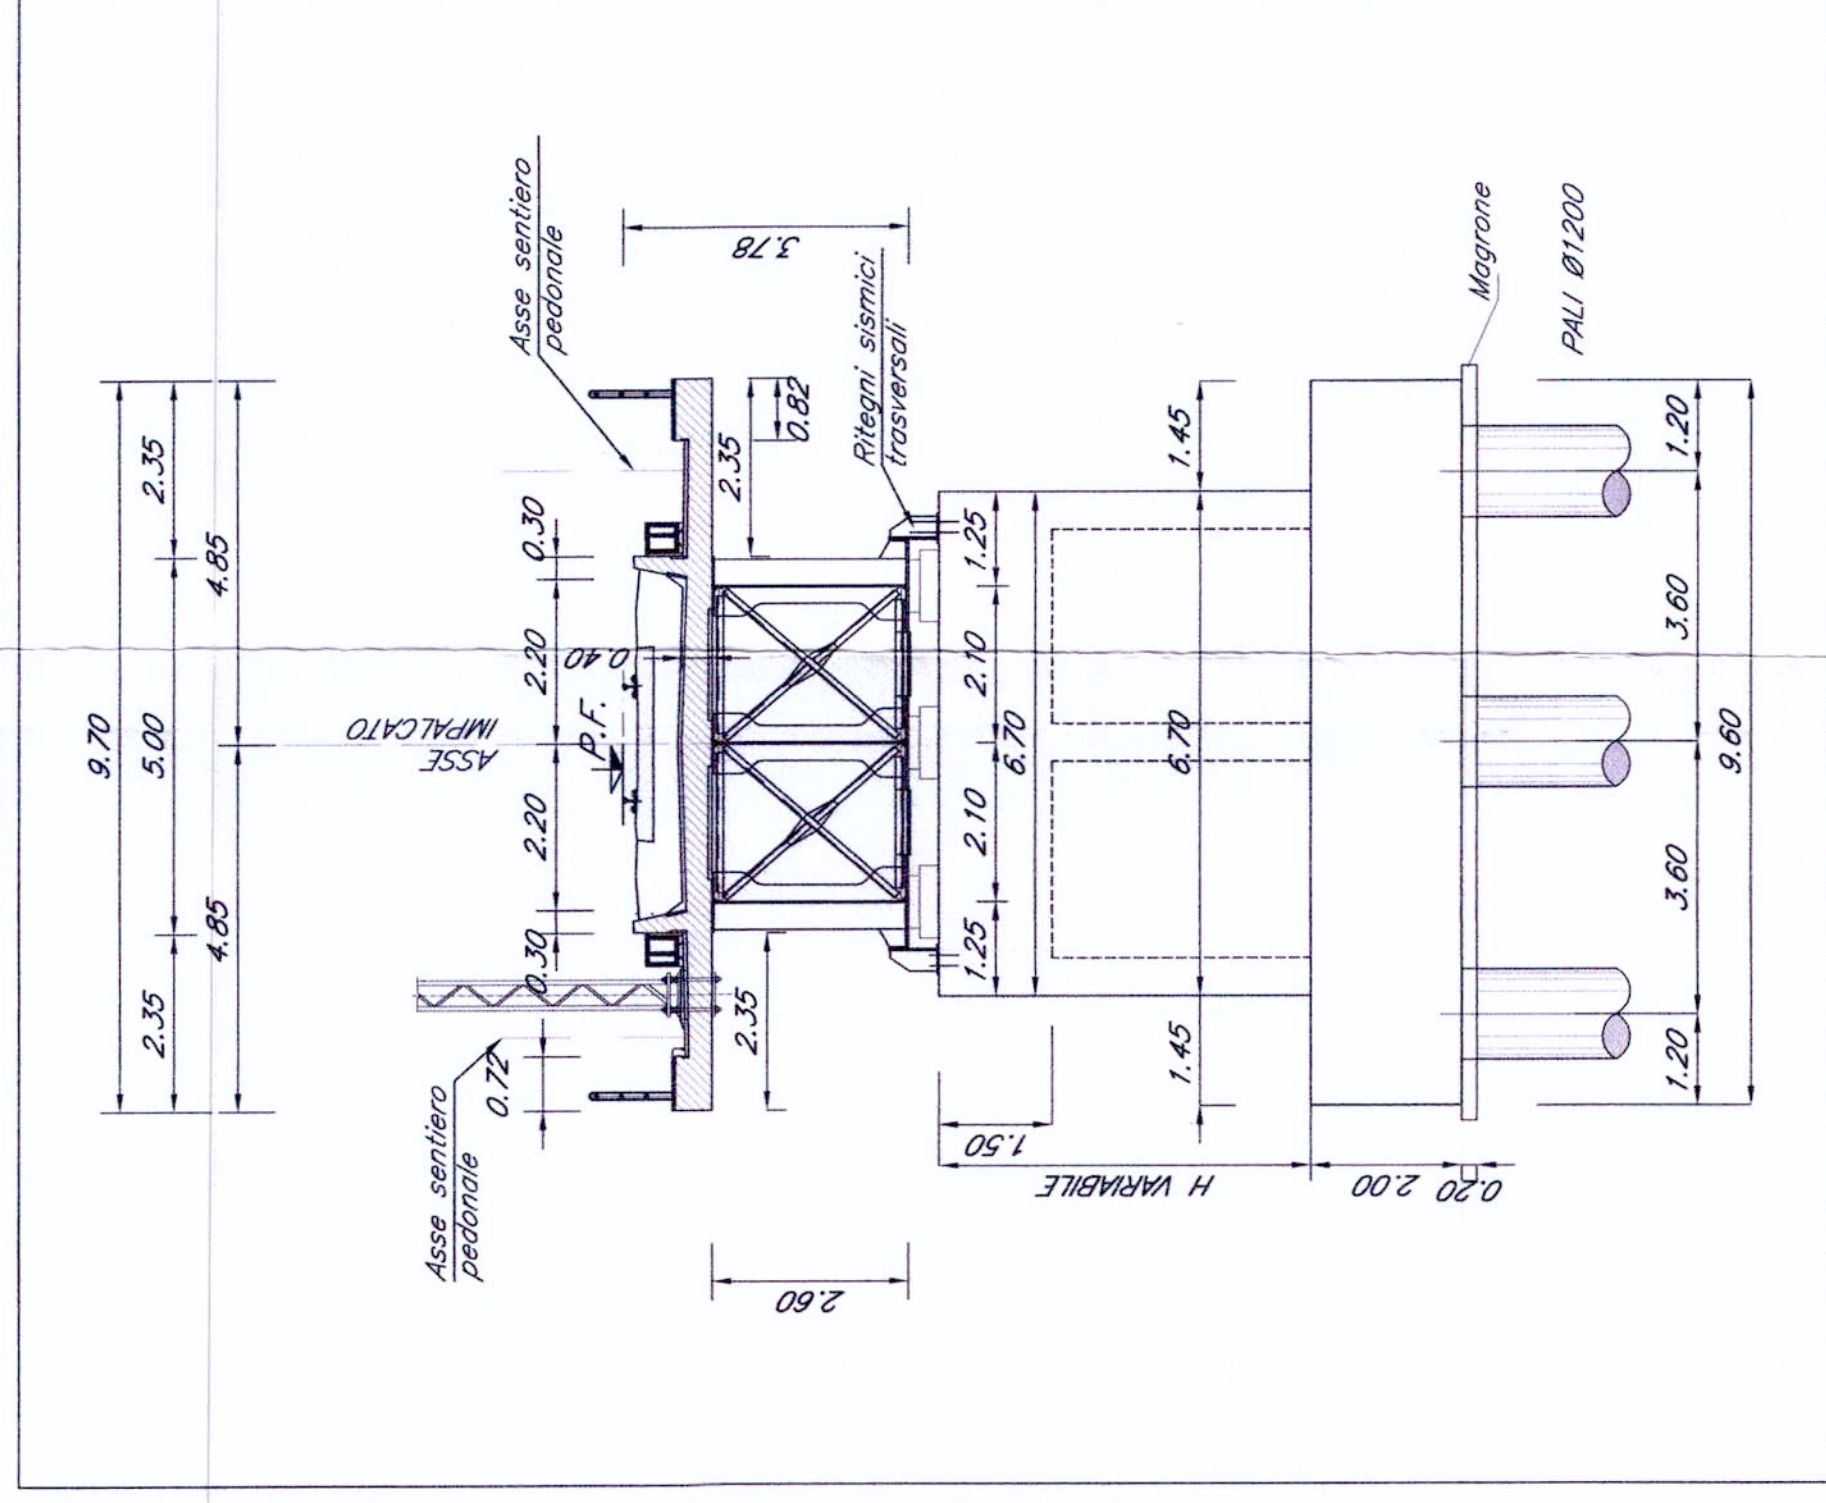


SEZ. SPALLA PER IMP. LUCE 40 m
DUE BINARI
— Scala 1:100 —

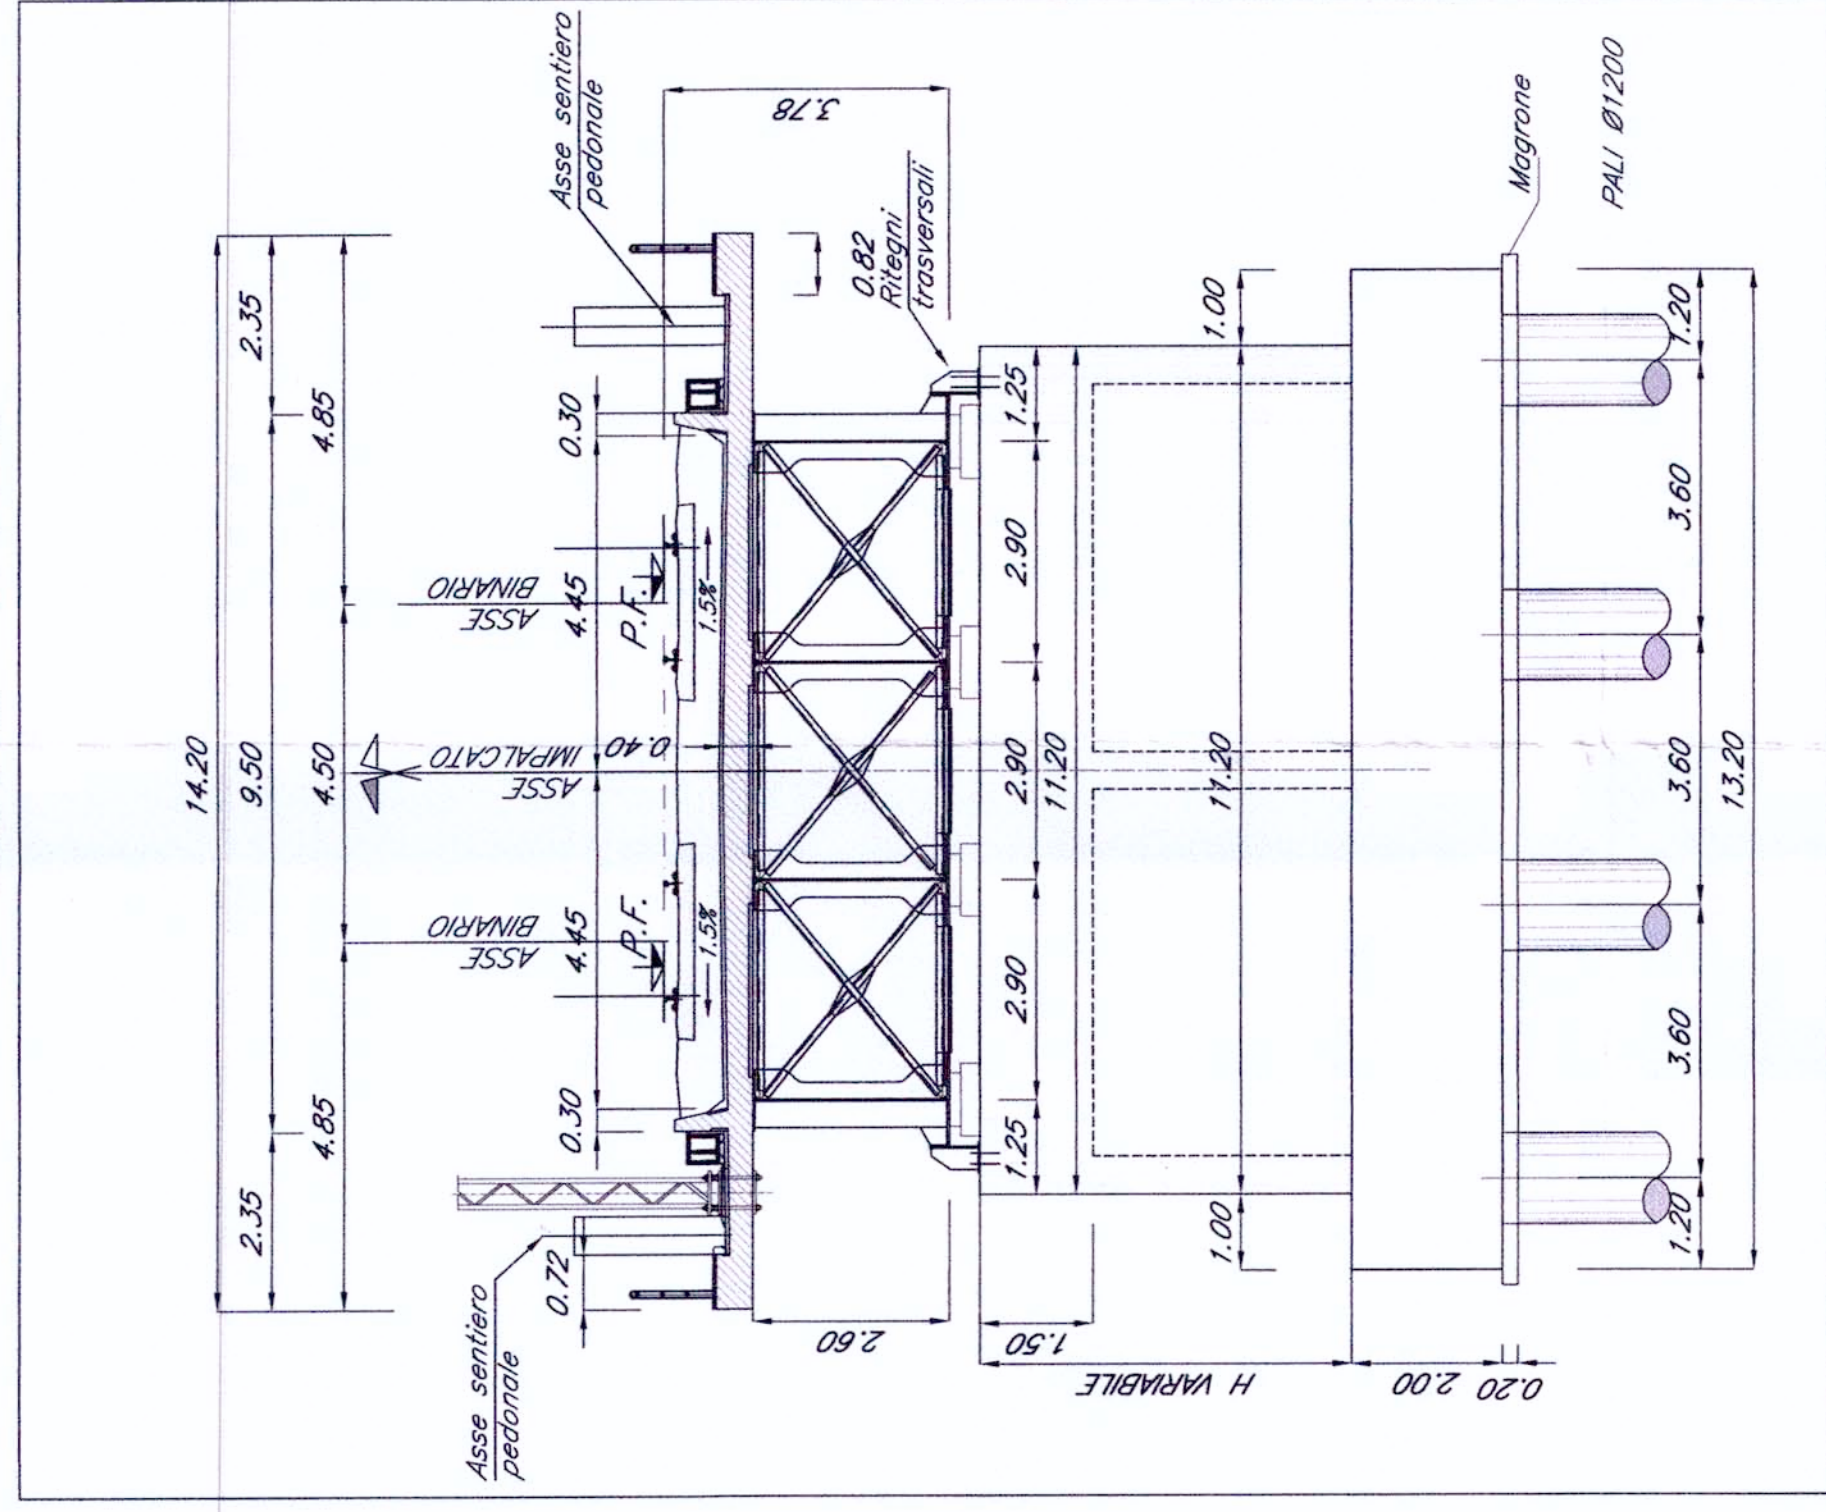


SEZ. SPALLA PER IMP. LUCE 25 m
DUE BINARI
— Scala 1:100 —

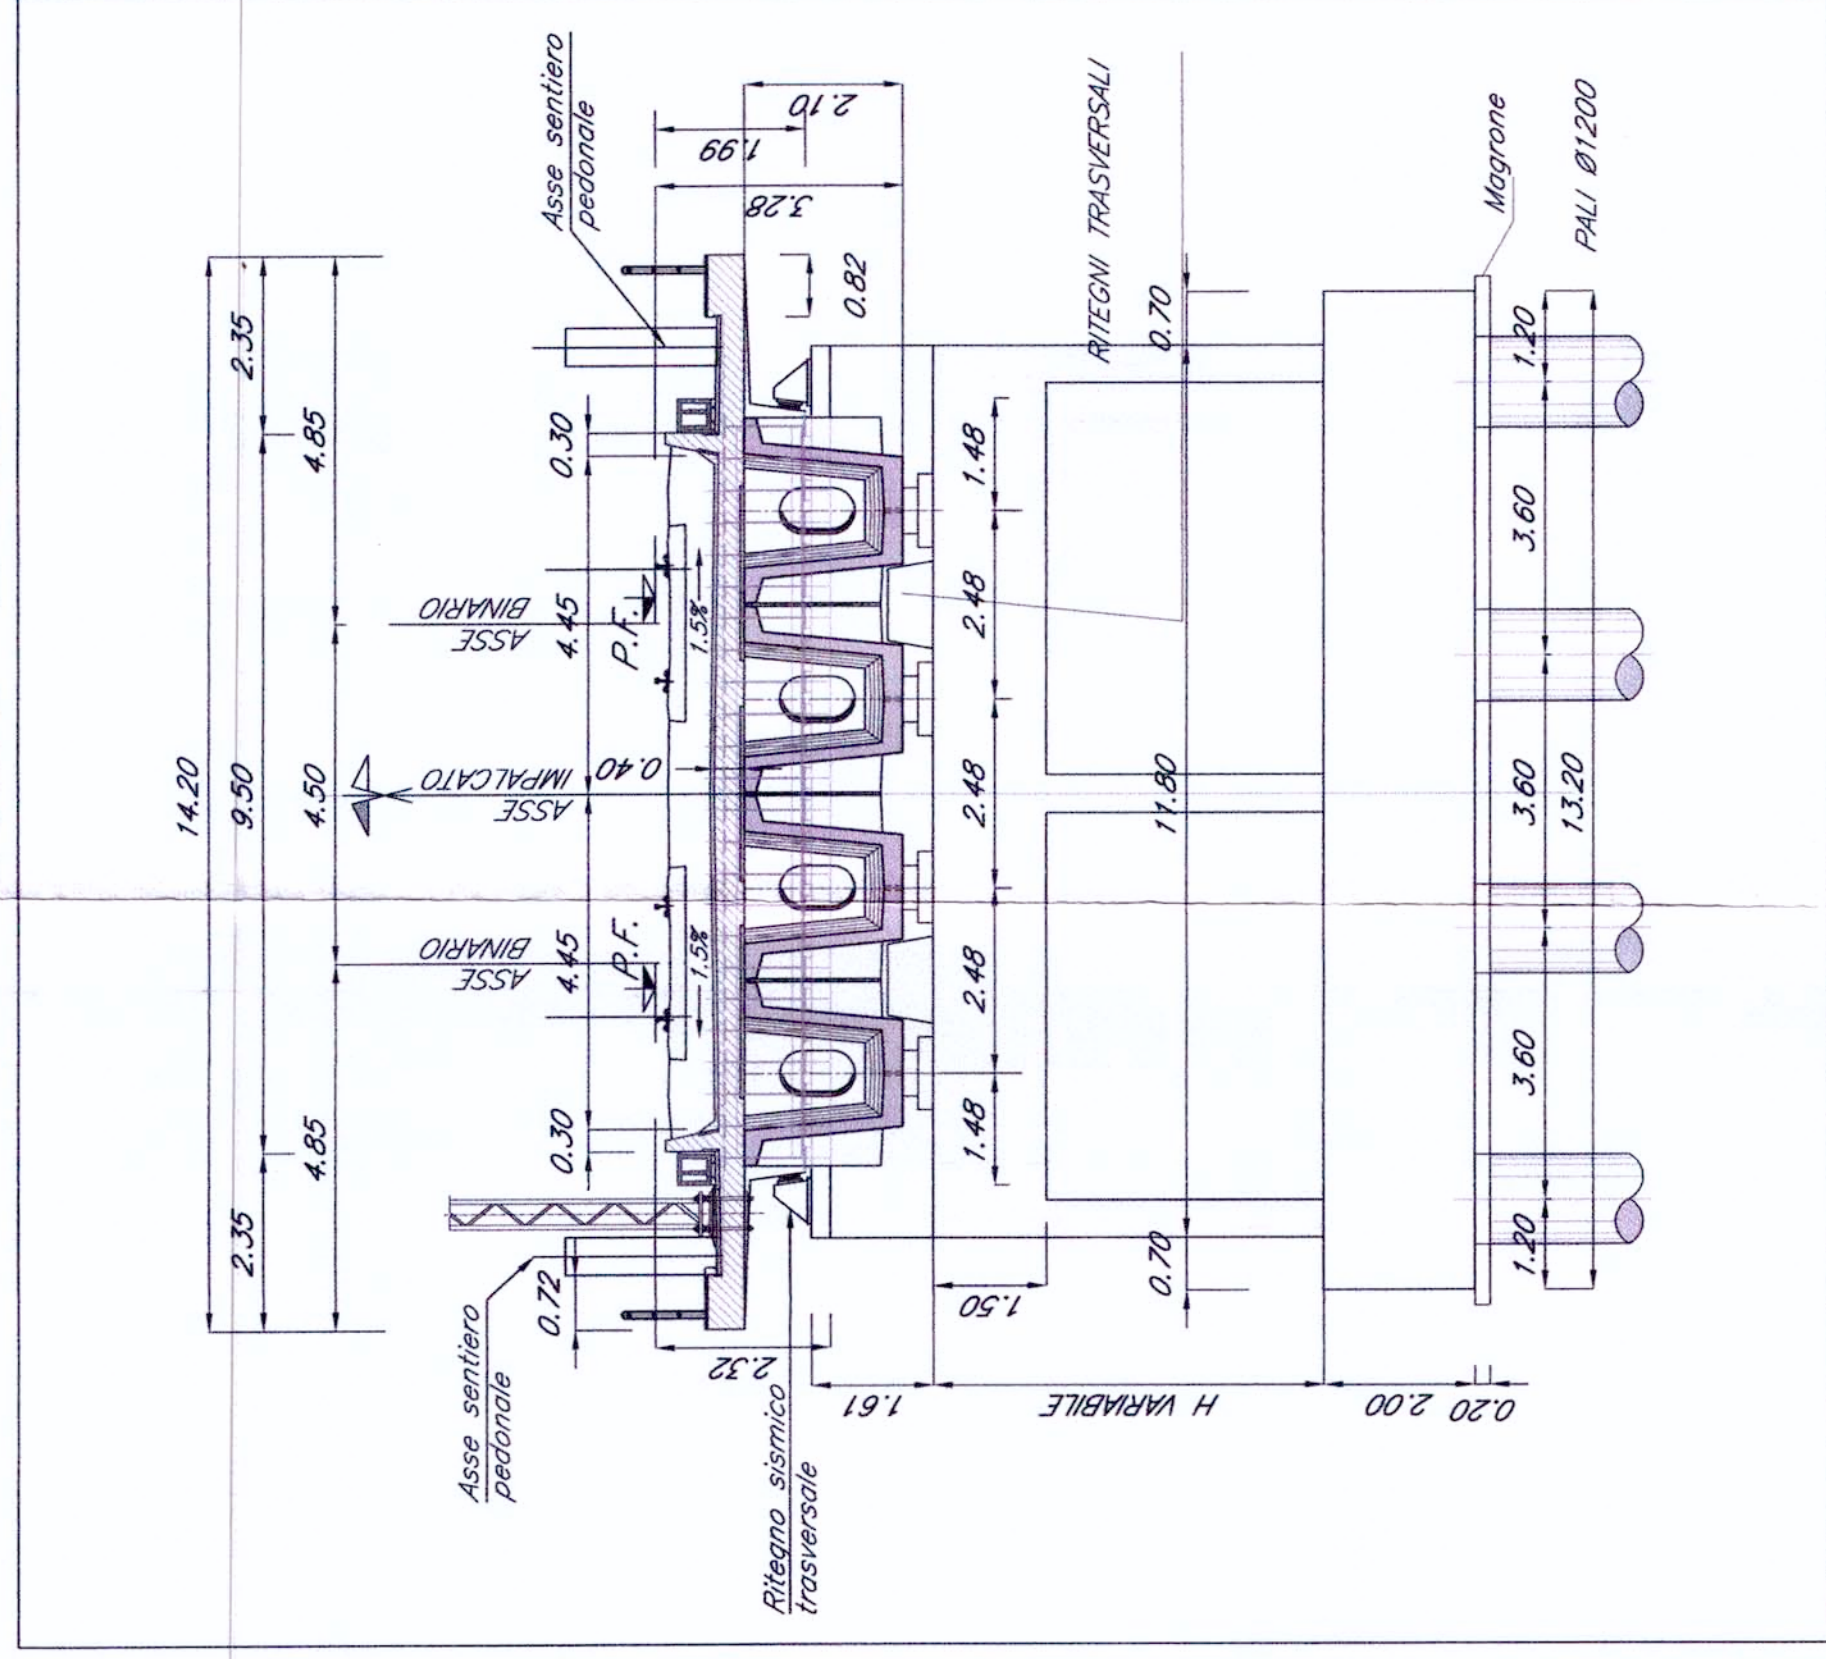


SEZ. SPALLA PER IMP. LUCE 50 m
DUE BINARI
— Scala 1:100 —

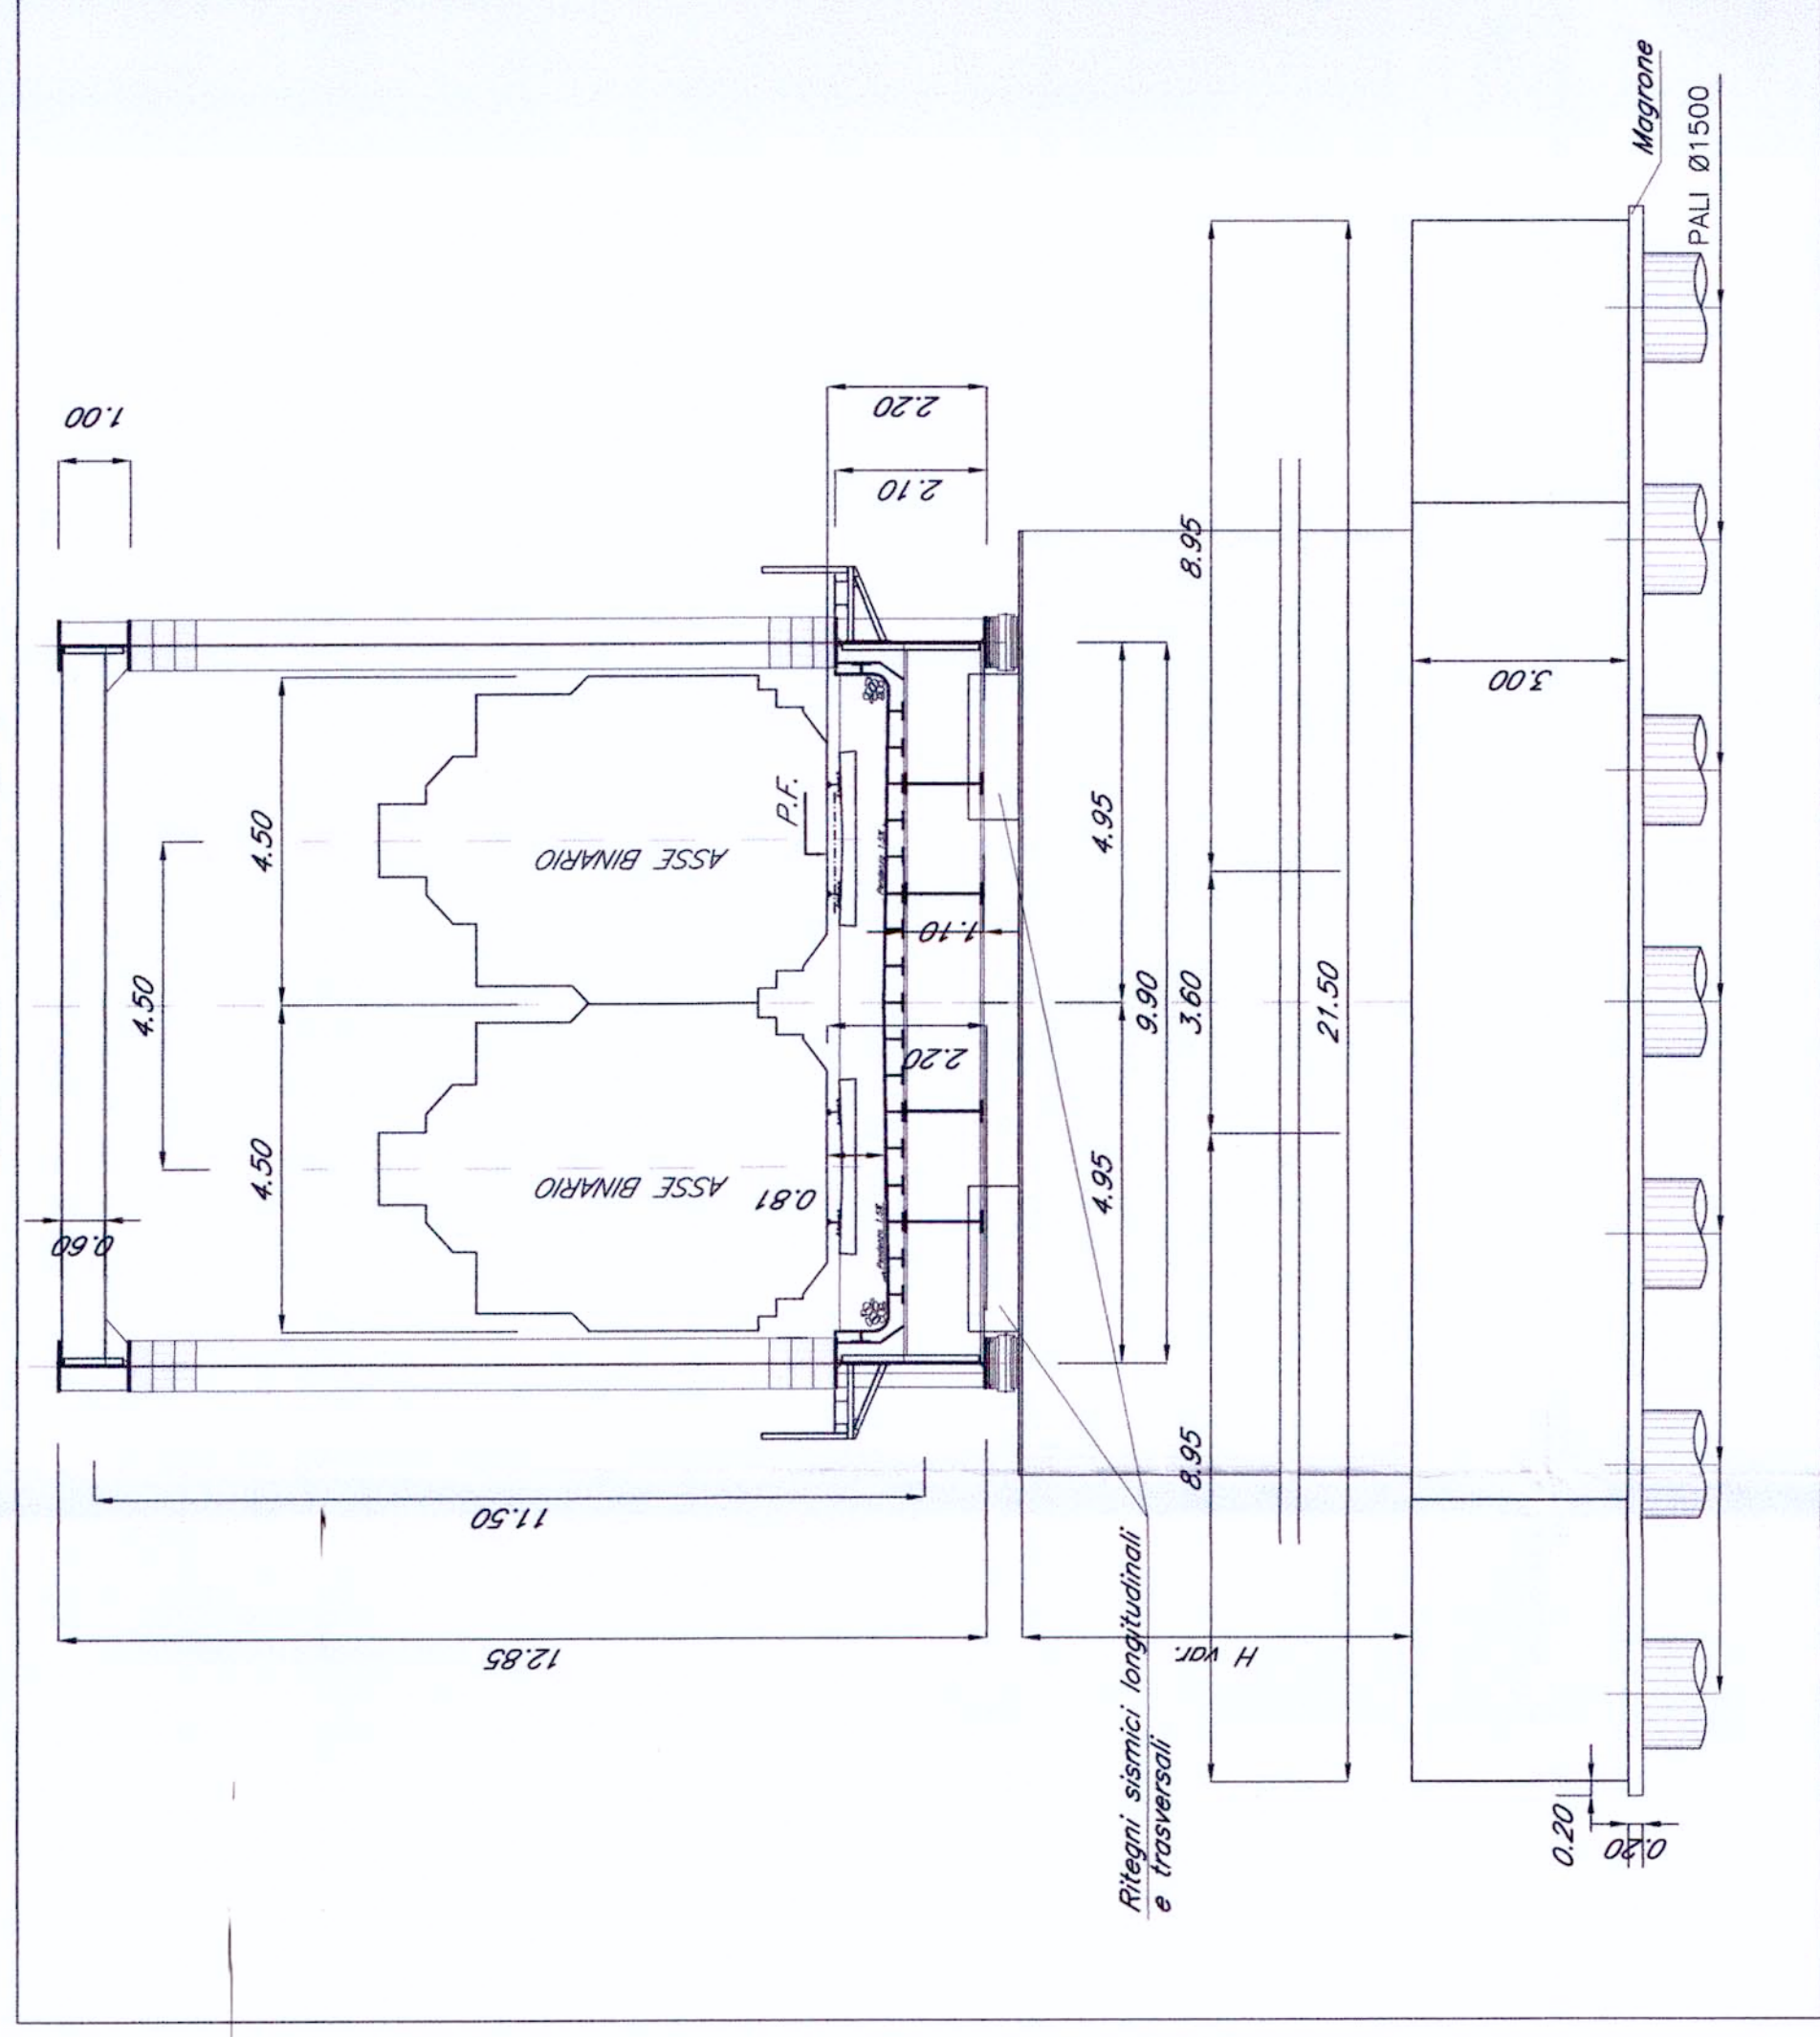



SEZ. TIP. SCATOLARE DUE BINARI
— Scala 1:100 —

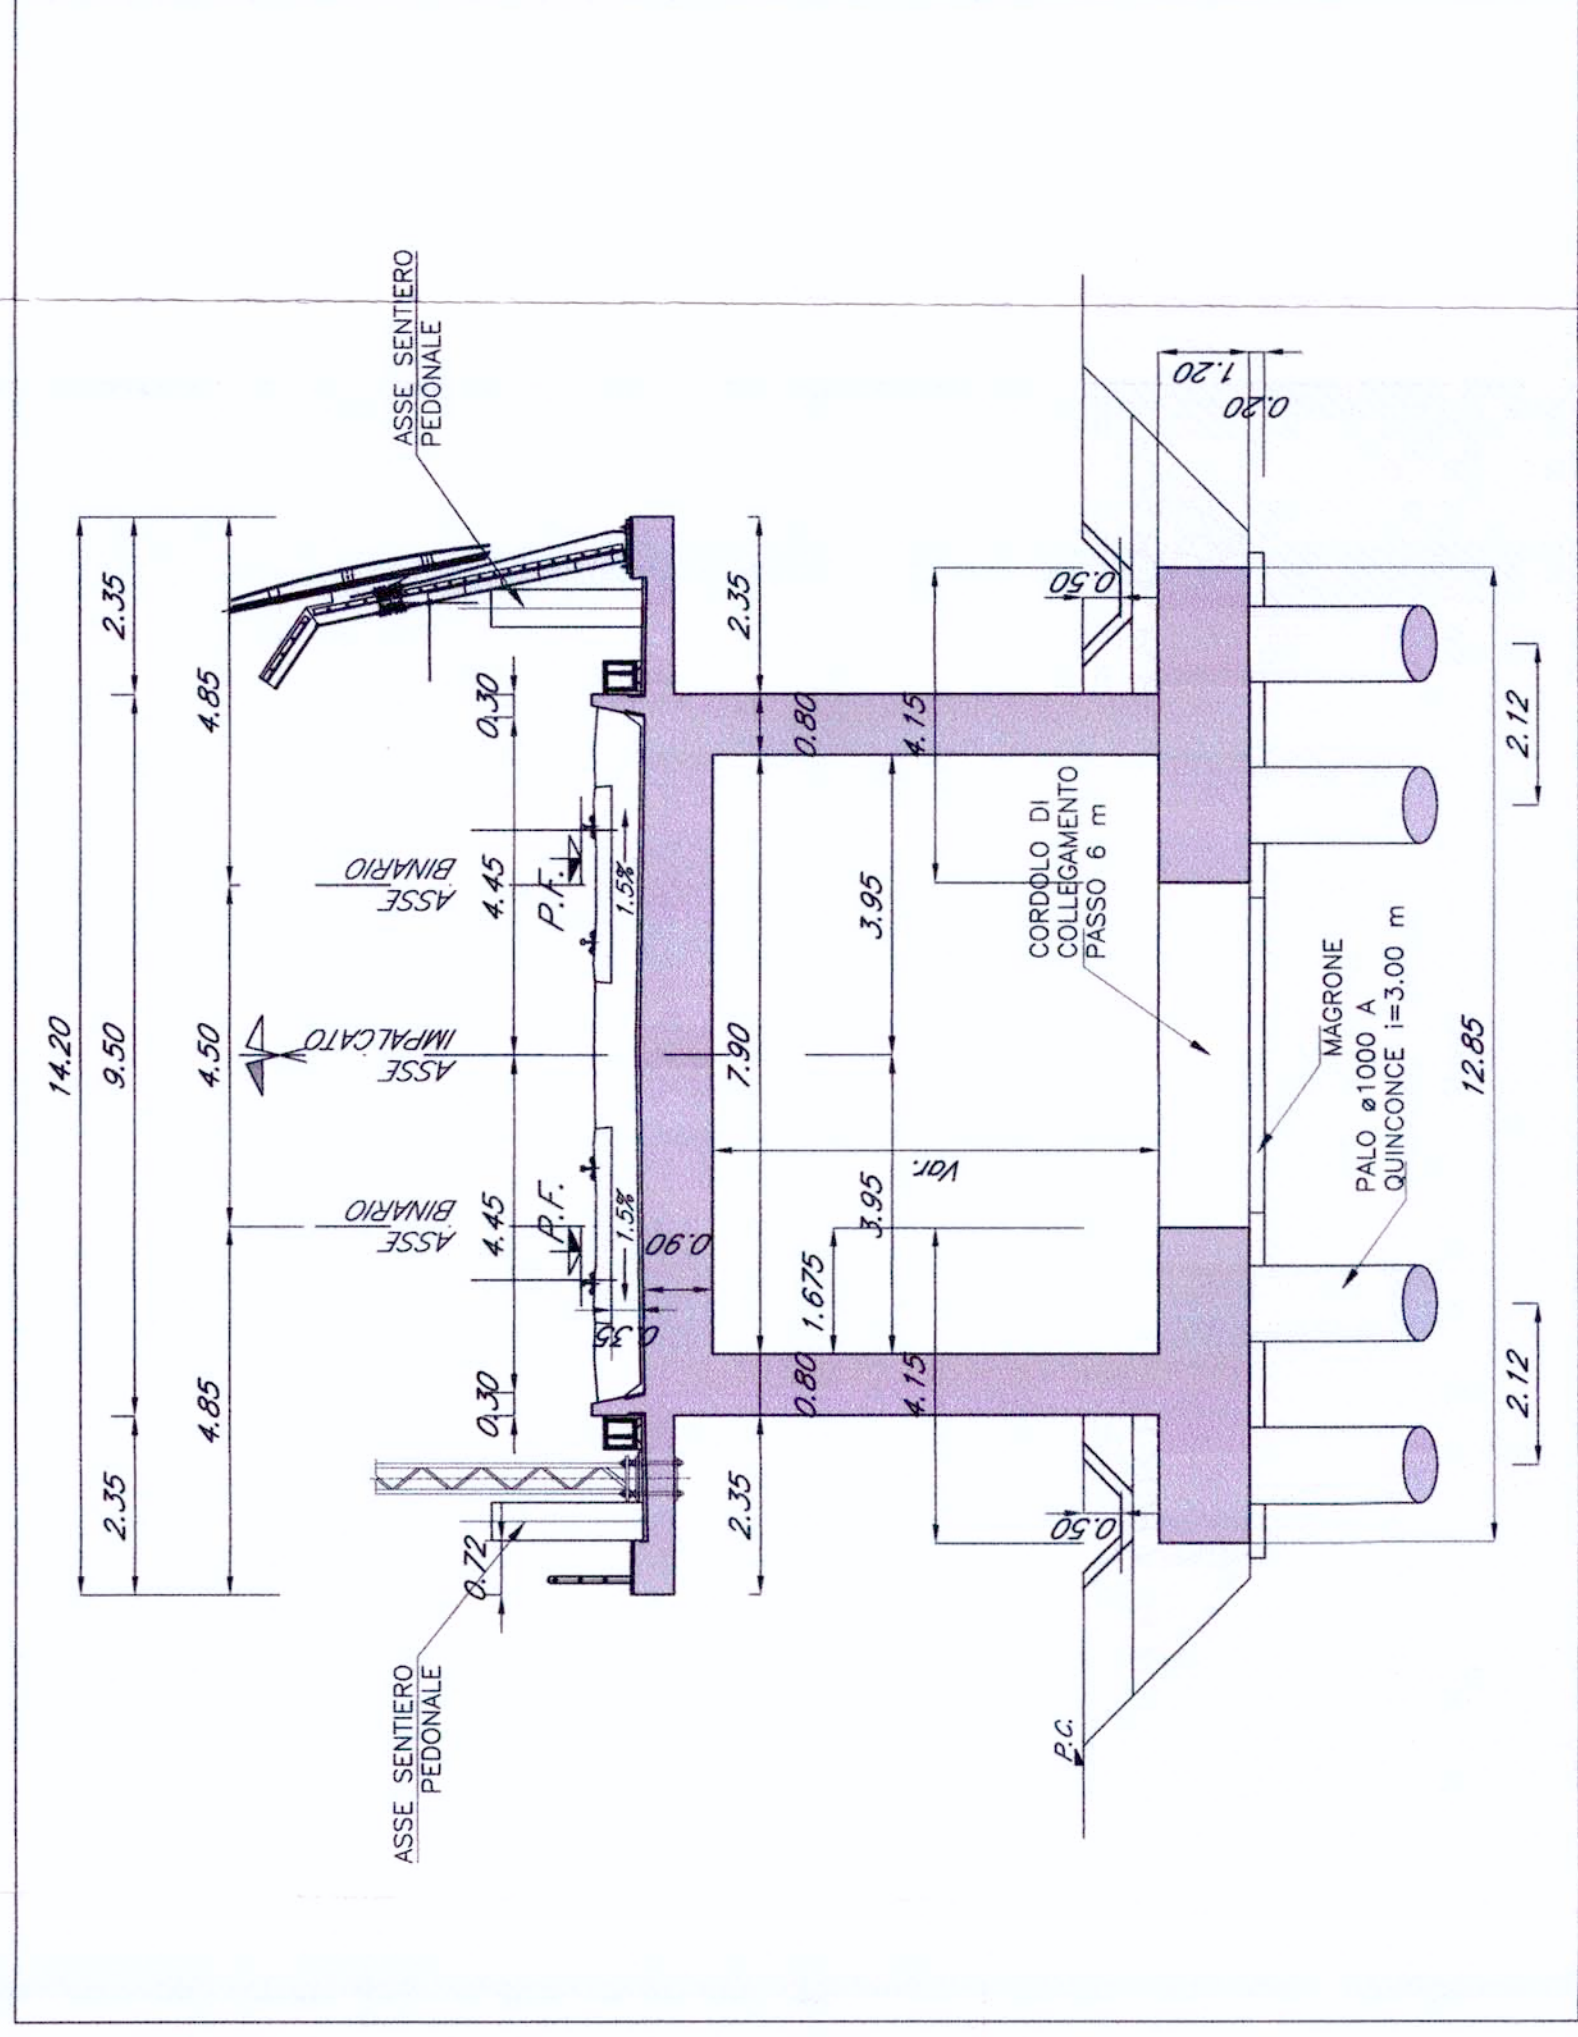

SEZ. TIP. SCATOLARE A UN BINARIO
— Scala 1:100 —

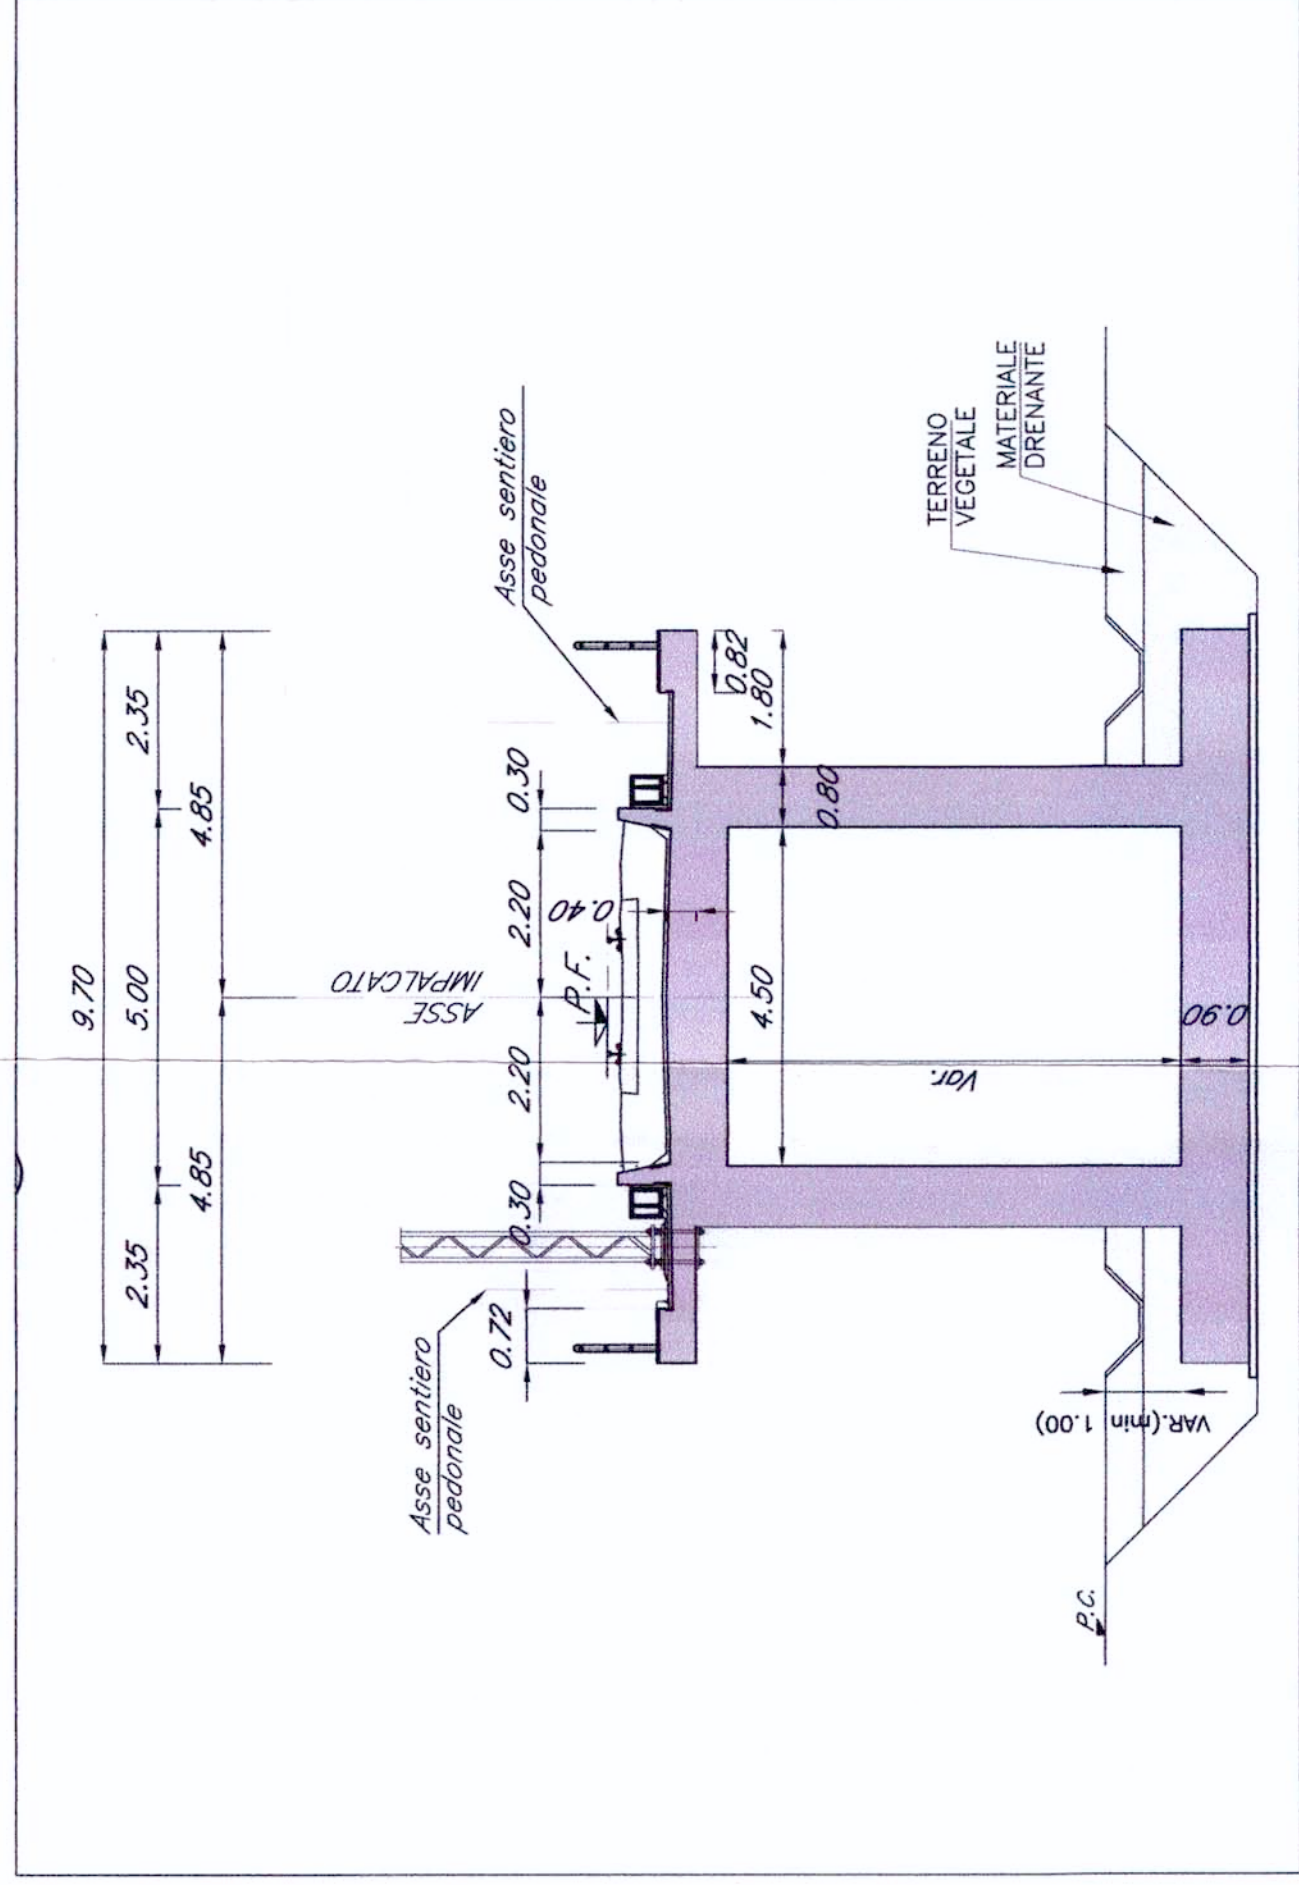

SEZ. TIP. SCATOLARE TRE BINARI
— Scala 1:100 —

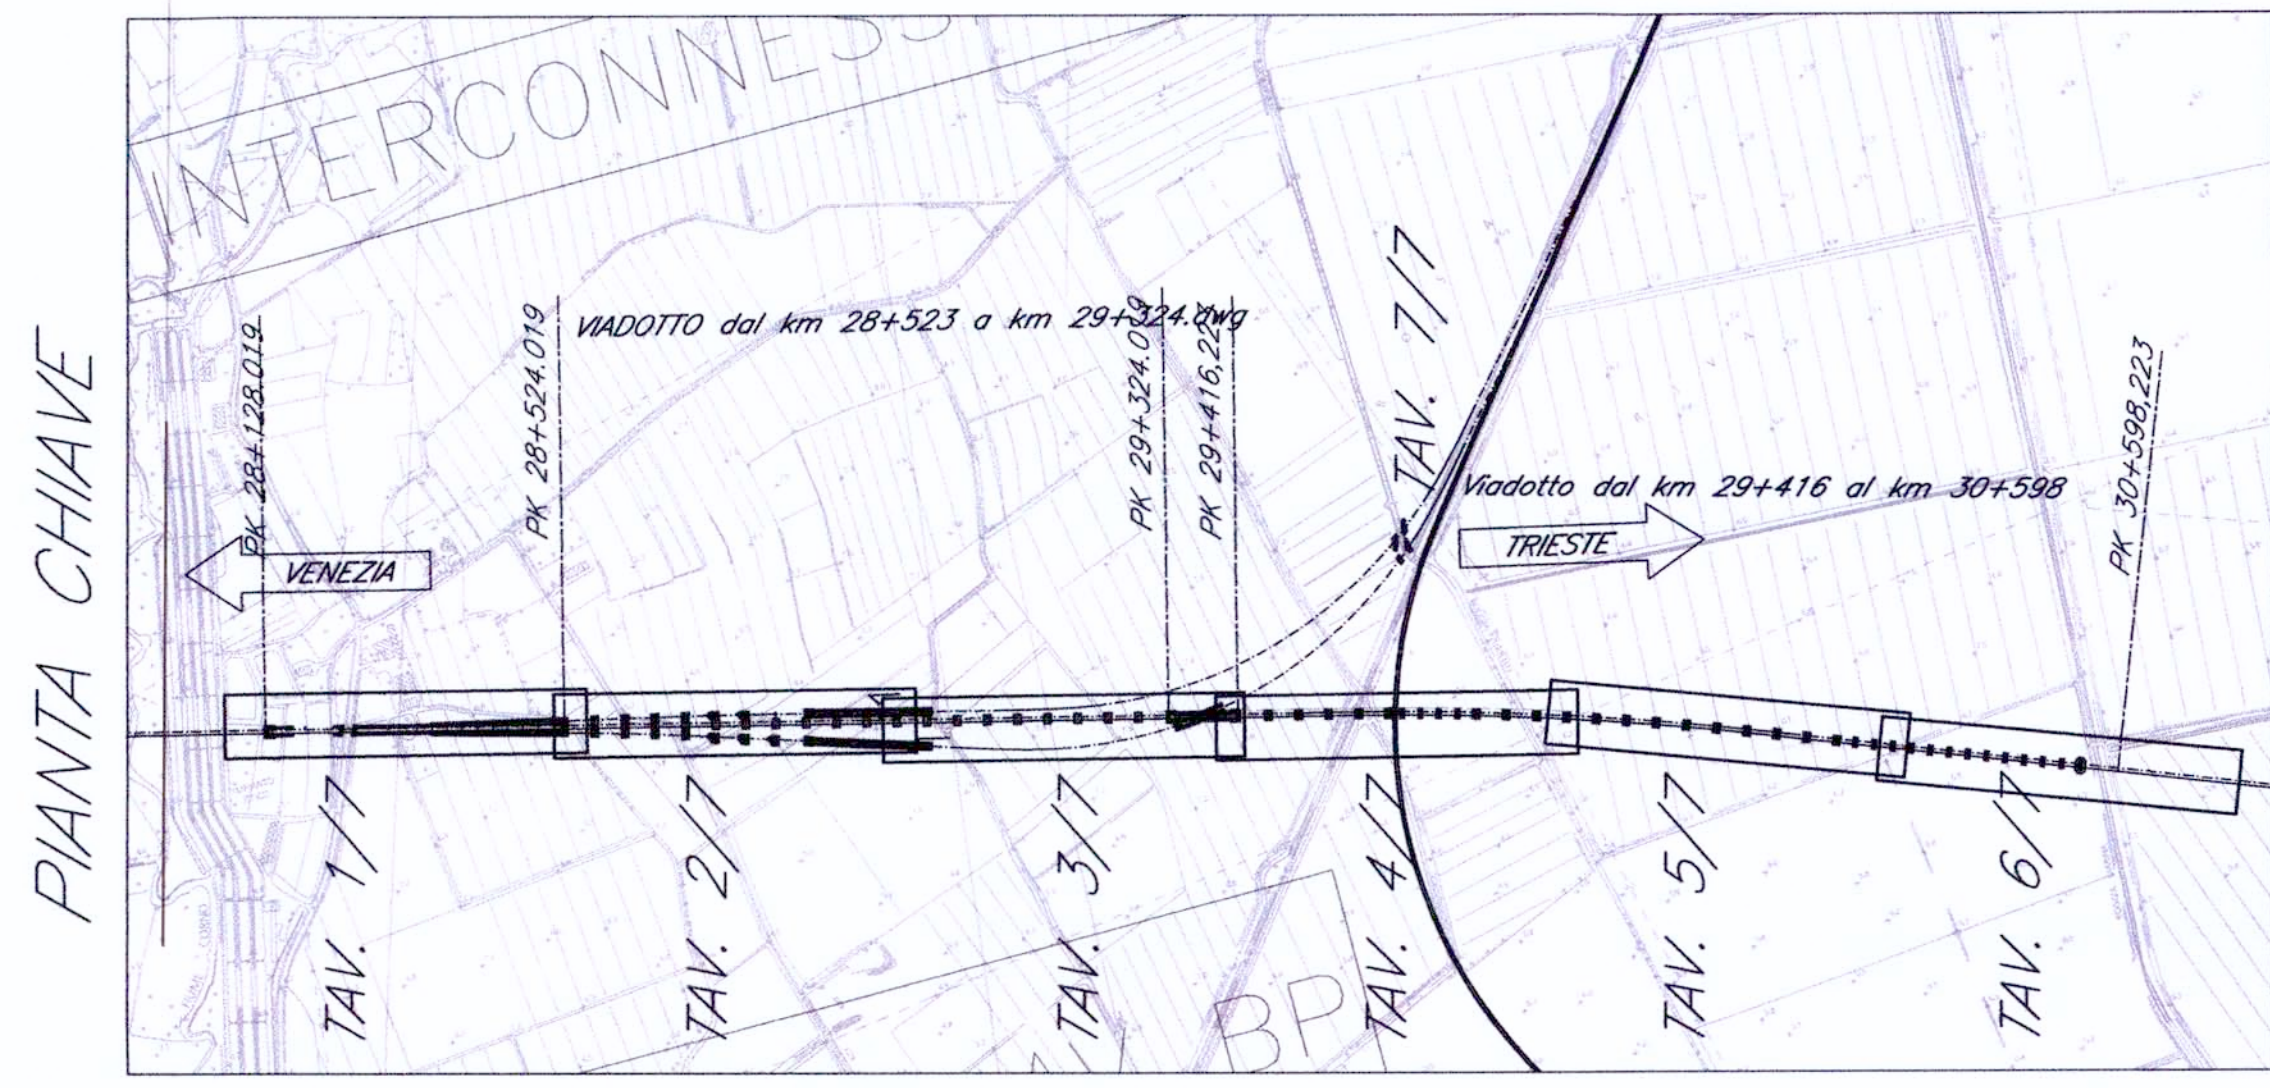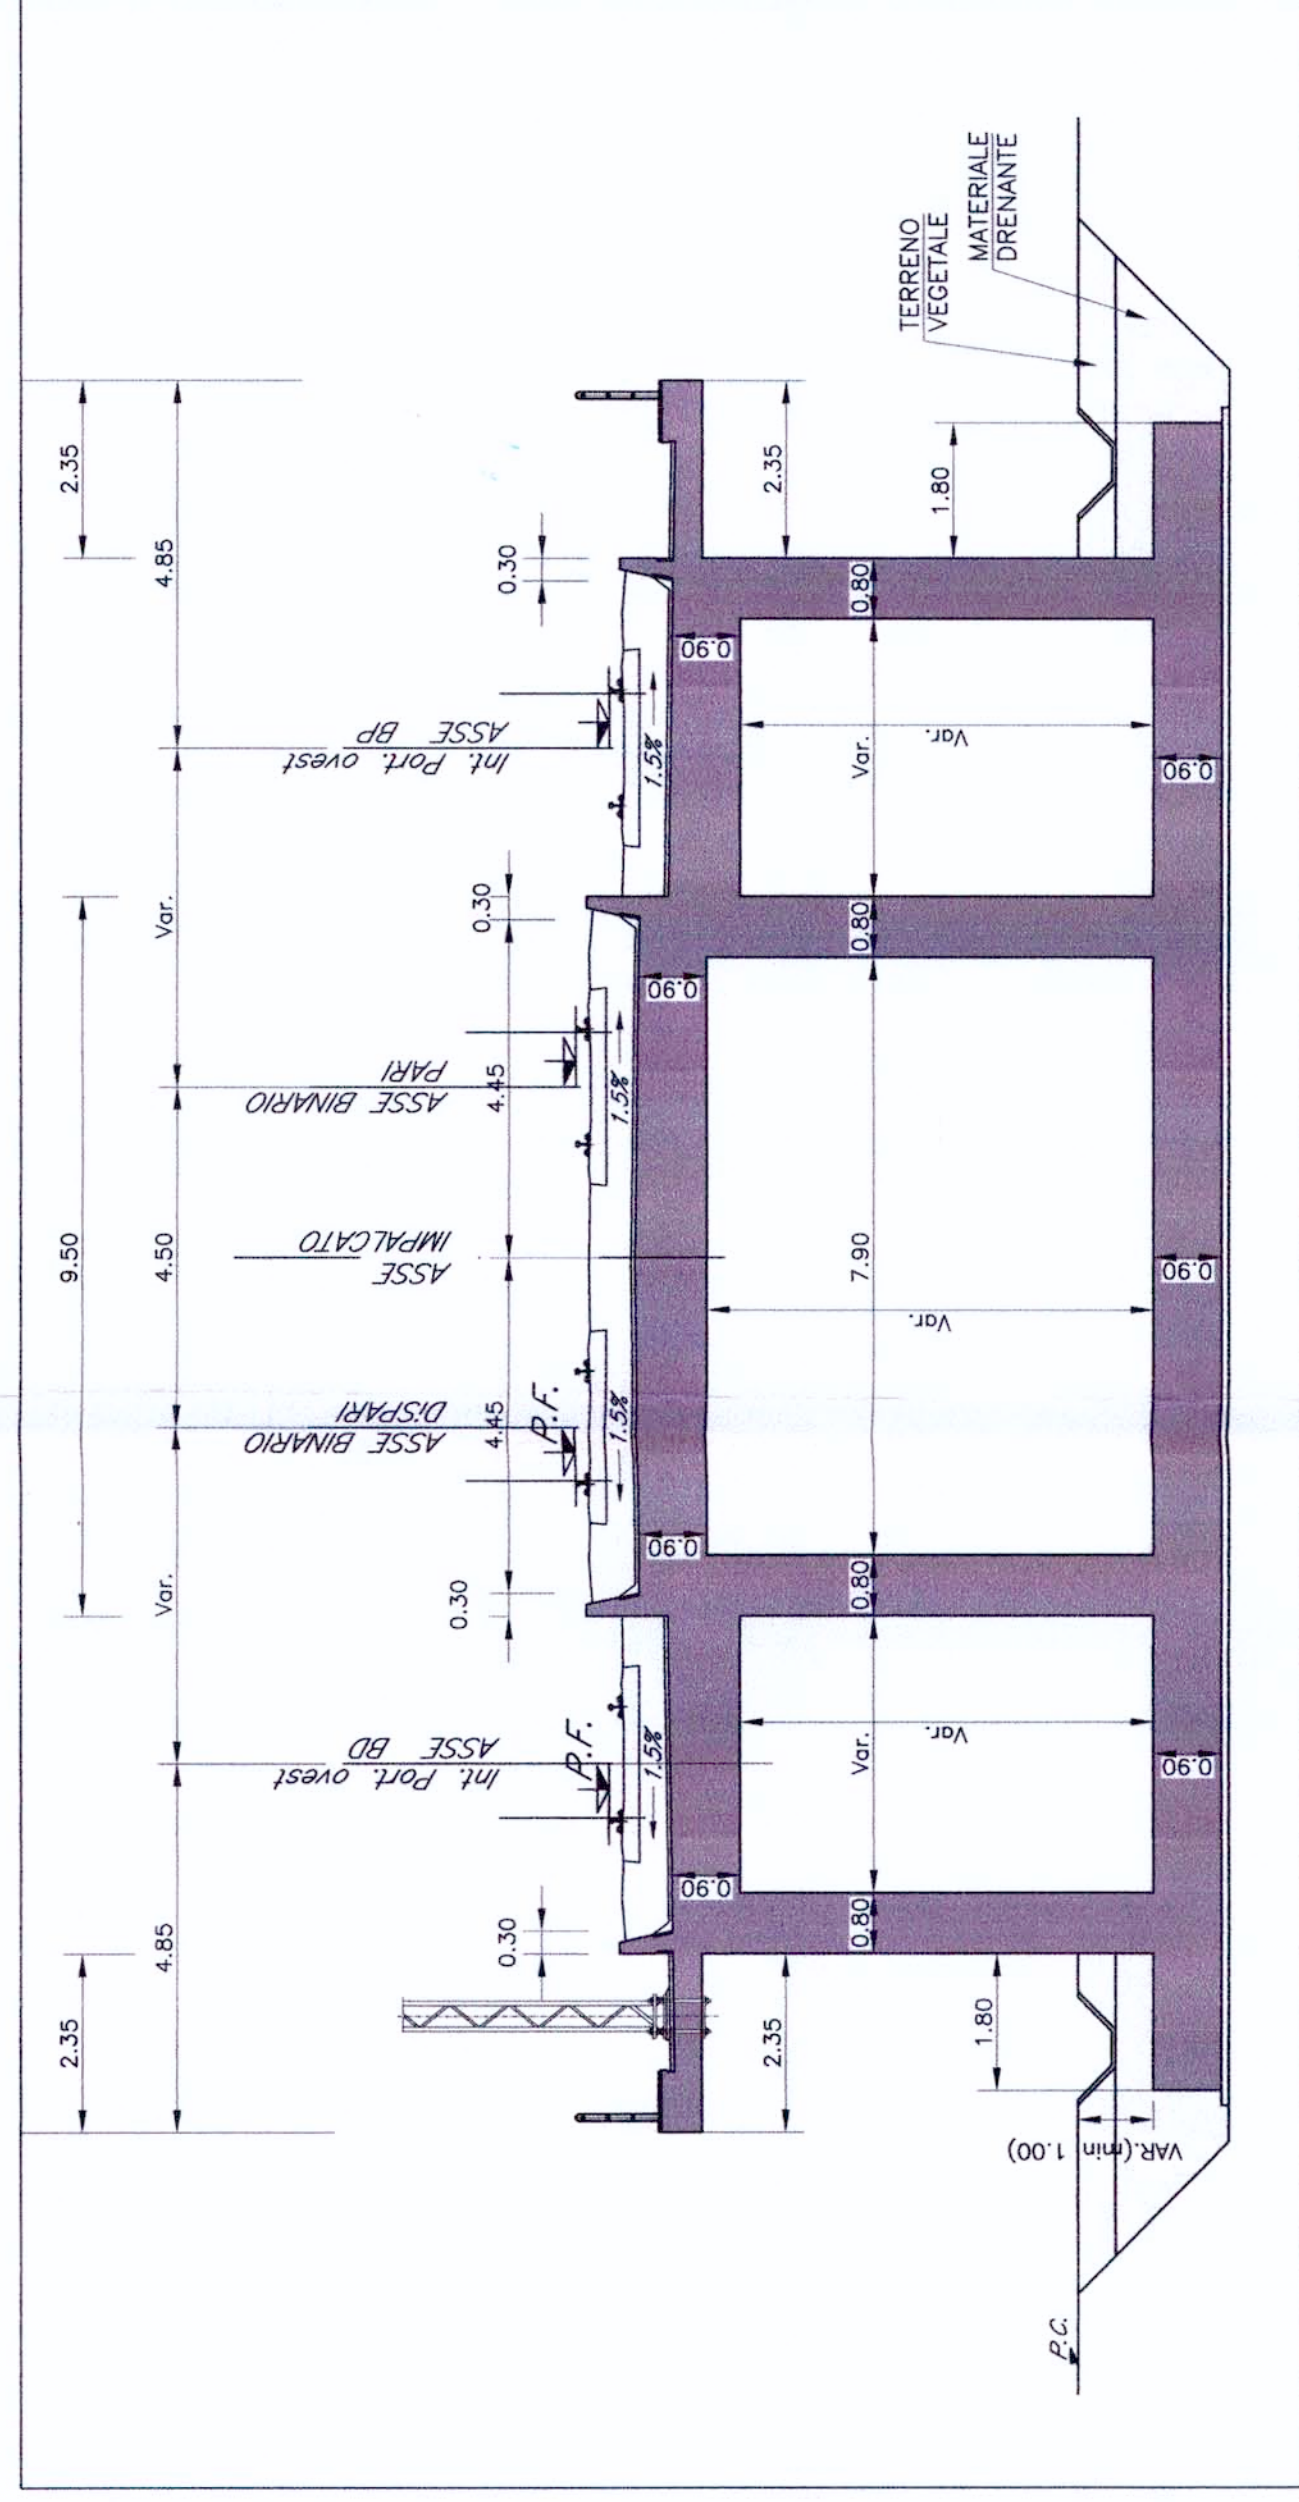

N.B.:
LE OPERE SONO PREDISPOSTE PER L'INSERIMENTO DELLE BARRIERE ANTIRUMORE (CTR, SEZIONI TIPO). SI RIMANDA AGLI ELABORATI ANTIRUMORE PER LA POSIZIONE E PER L'ALTEZZA DELLE BARRIERE

NOTE:
1. Le progressive sono indicate con riferimento al B.P. della N. AL/AL VENEZIA - TRIESTE
TRATTA PORTOGRUARO - RONCHI

COMITENTE

IRFI
GRUPPO FERROVIE DELLO STATO

PROGETTAZIONE

ITALFERR
GRUPPO FERROVIE DELLO STATO

U.O.: STRUTTURE

PROGETTO PRELIMINARE

NUOVA LINEA AVIAC VENEZIA - TRIESTE
TRATTA PORTOGRUARO - RONCHI DEI LEGIONARI
PONTI E VIADOTTI FERROVIARI
Scatolare a via superiore dal km 28+151.019 al km 30+586.223

Revis	Descrizione	Redatto	Data	Verificato	Data	Approvato	Data
A	Emittente Elettiva	A. F. 28/10/2019	28/10/2019	A. F. 28/10/2019	28/10/2019	A. F. 28/10/2019	28/10/2019

COMMESSA	LOTTO	FASE	ENTE	TIPO DOC.	OPERANDISCRIPUNA	PROGR	REV
L346	00	R	09	PZ	V12000	007	A

Scala: Varie

ITALFERR S.p.A.
DIREZIONE STRUTTURE
Via S. Vito 10
30139 VENEZIA
n° 28/2019

File: L34600R09PZV2000007A.dwg
In Elab: 28/10/2019