
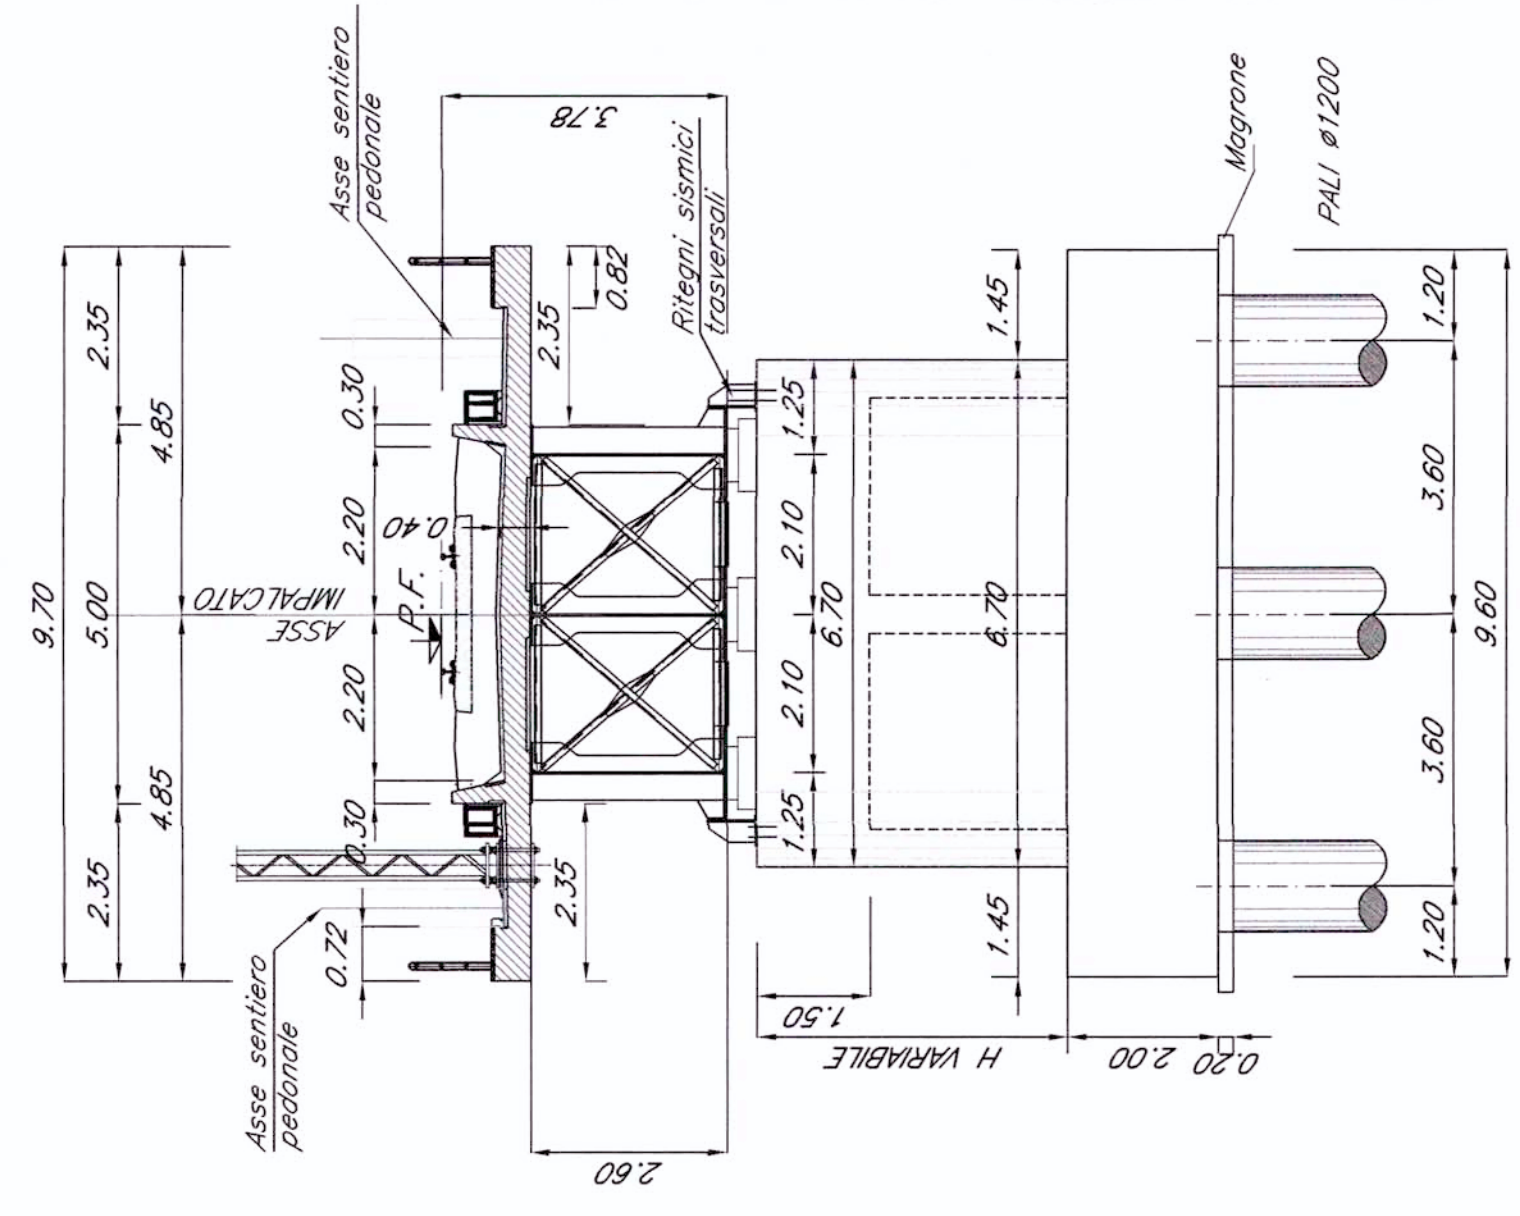
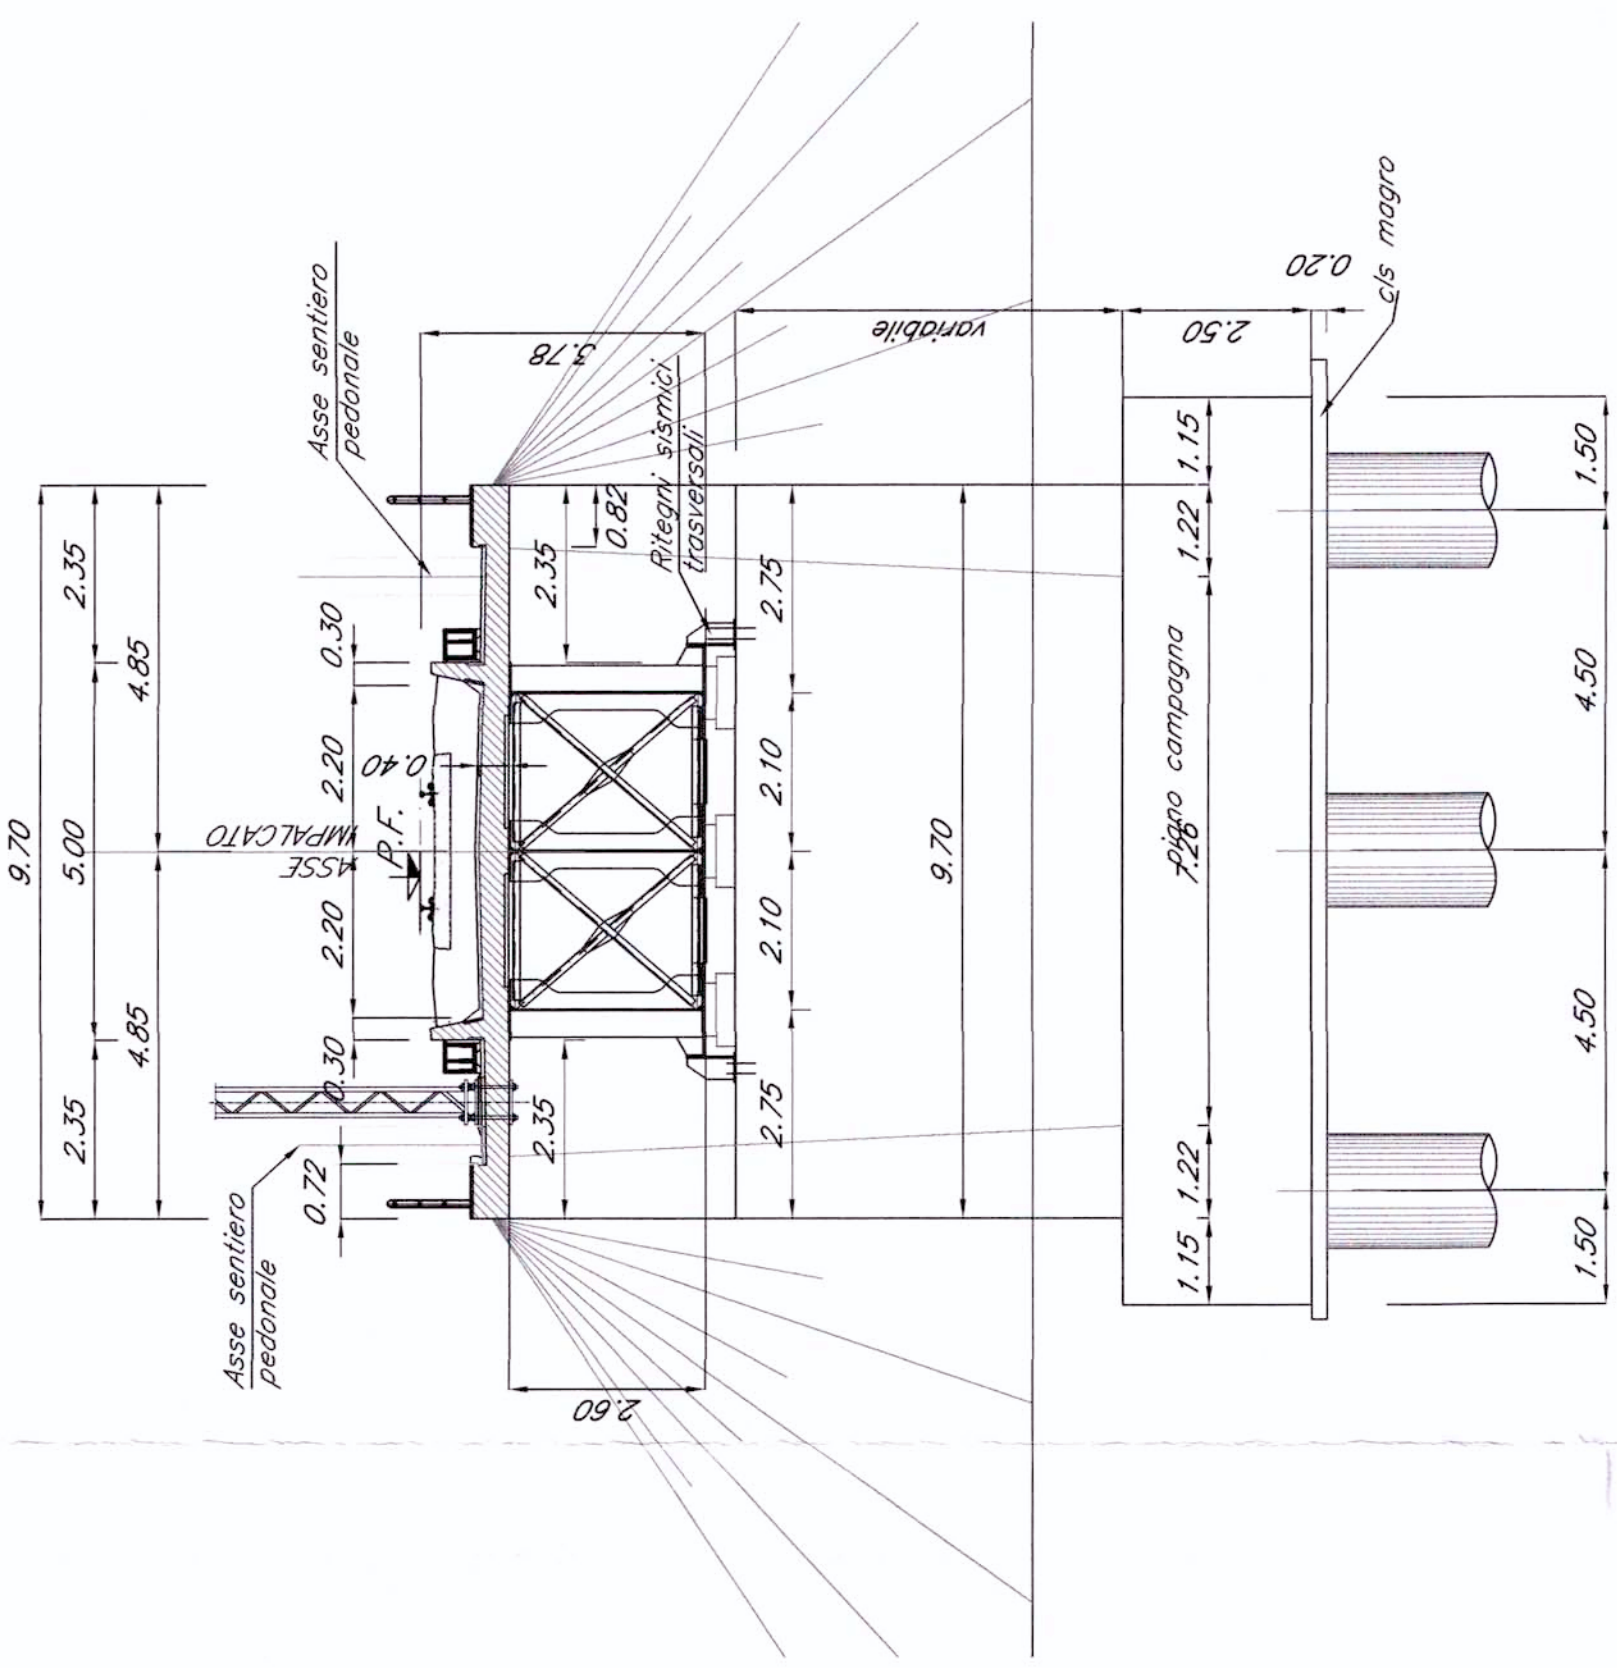
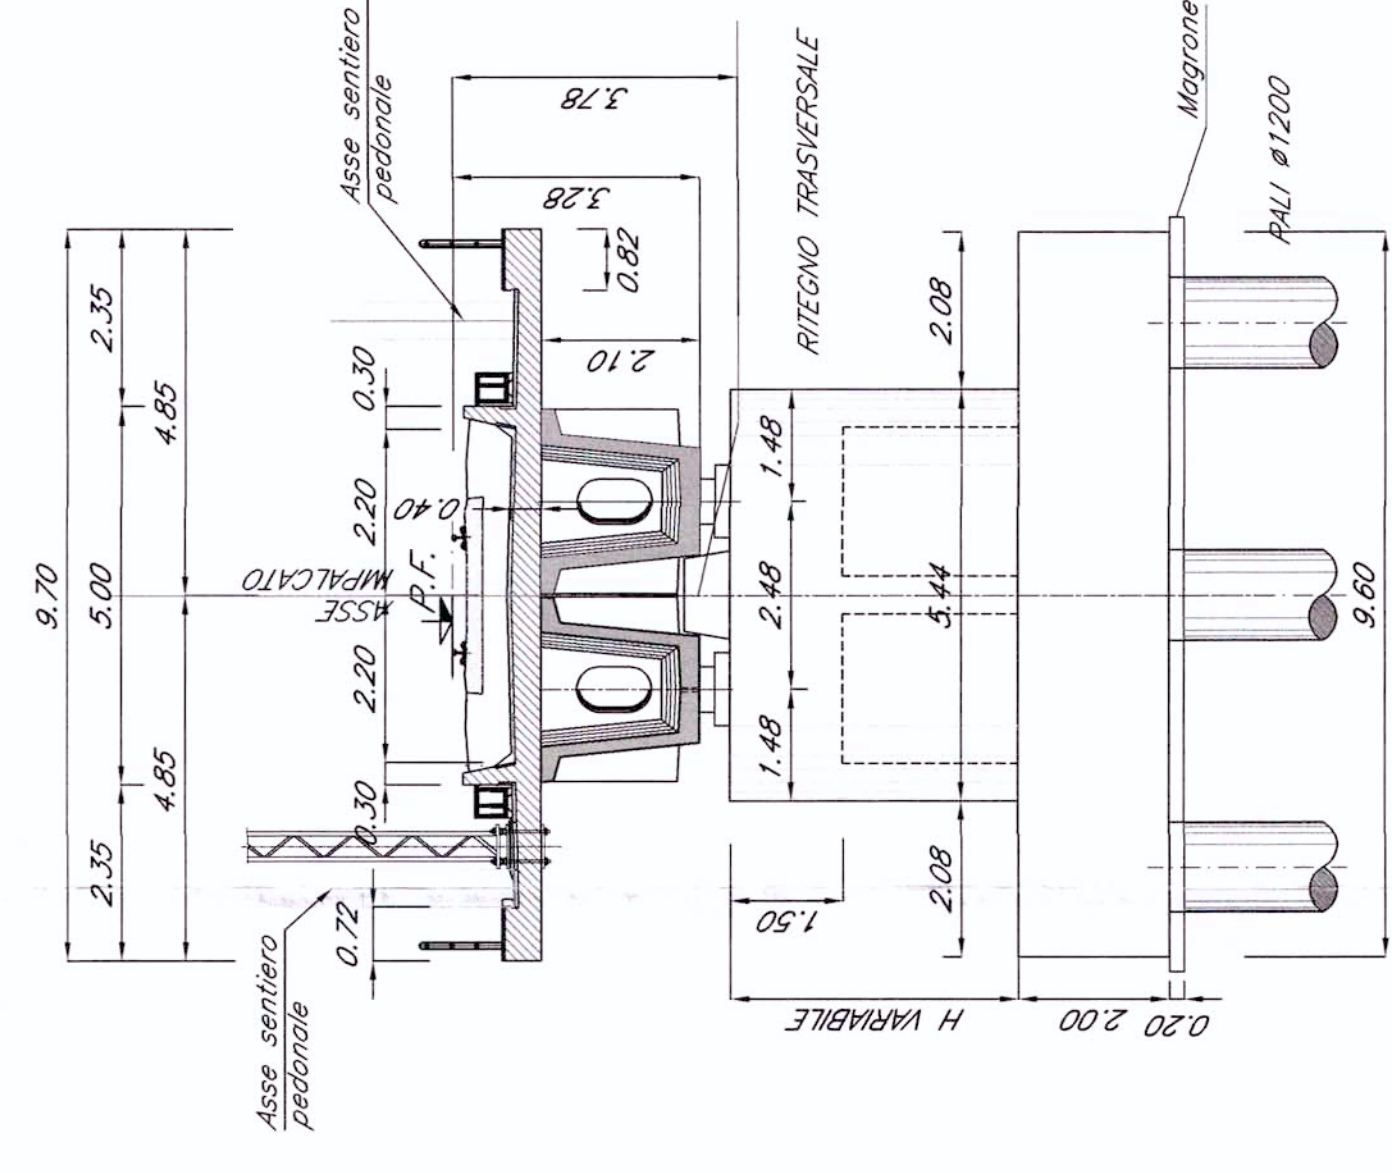


SEZ. TIP. SPALLA PER IMP. LUCE 25.00 m
- Scala 1:100 -


– Scala 1:100 –

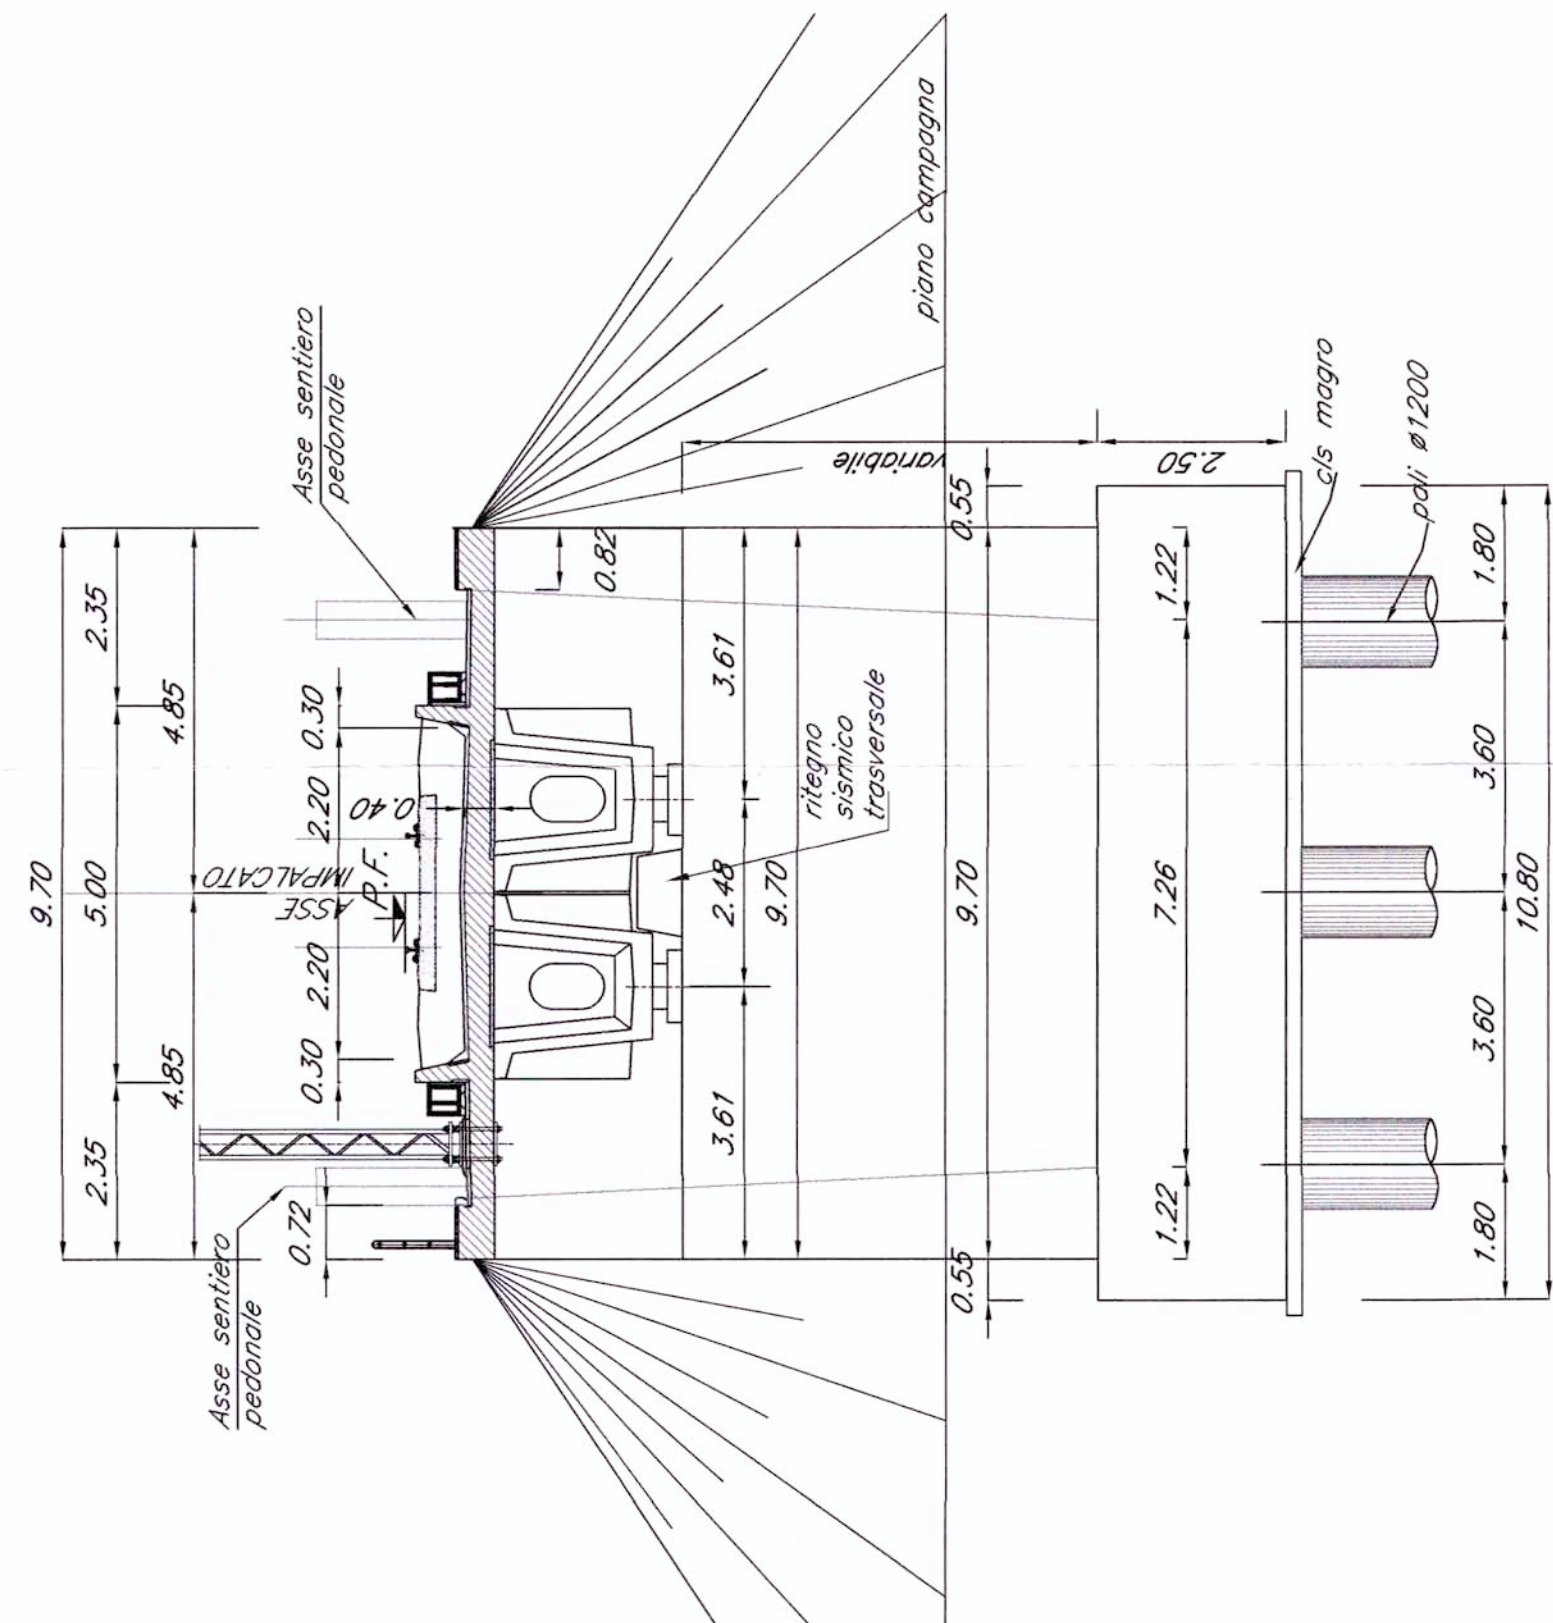

VENEZIA

PIANTA FONDAZIONI - Scala 1:500 -

TRIFEST

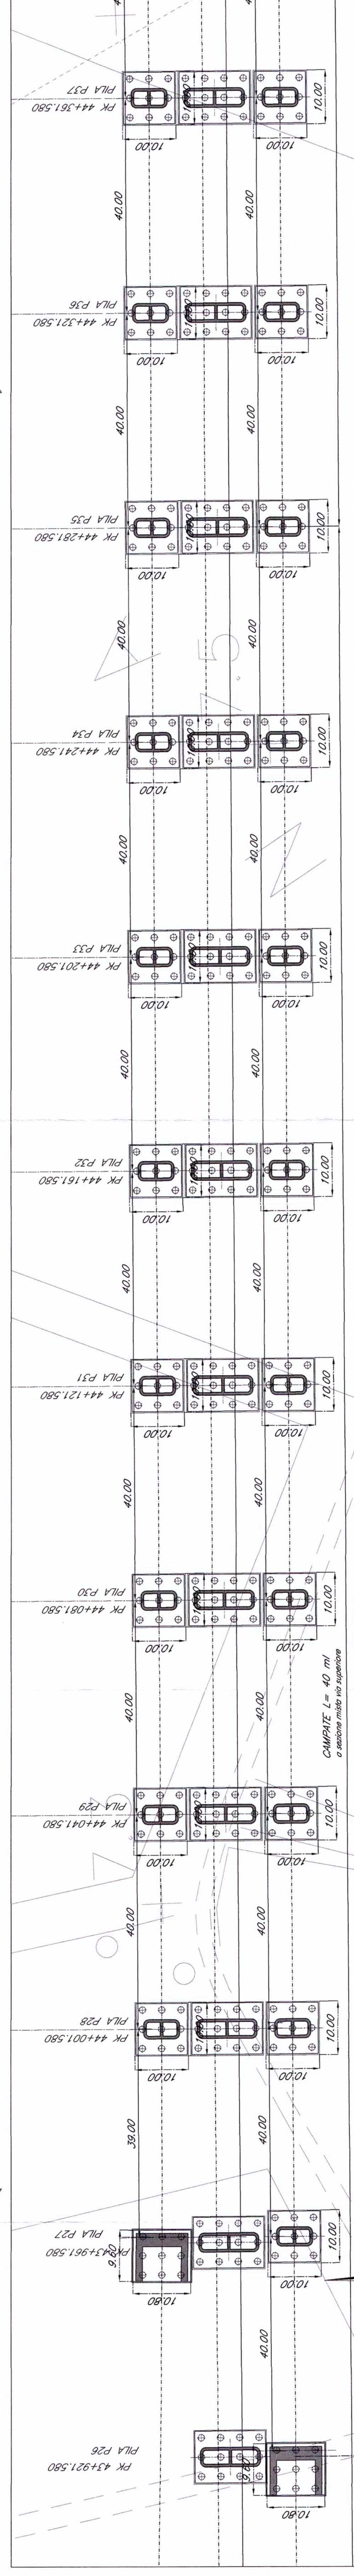


VENEZIA

(C) (F) (G)

(D) (H) (I)


TRIESTE

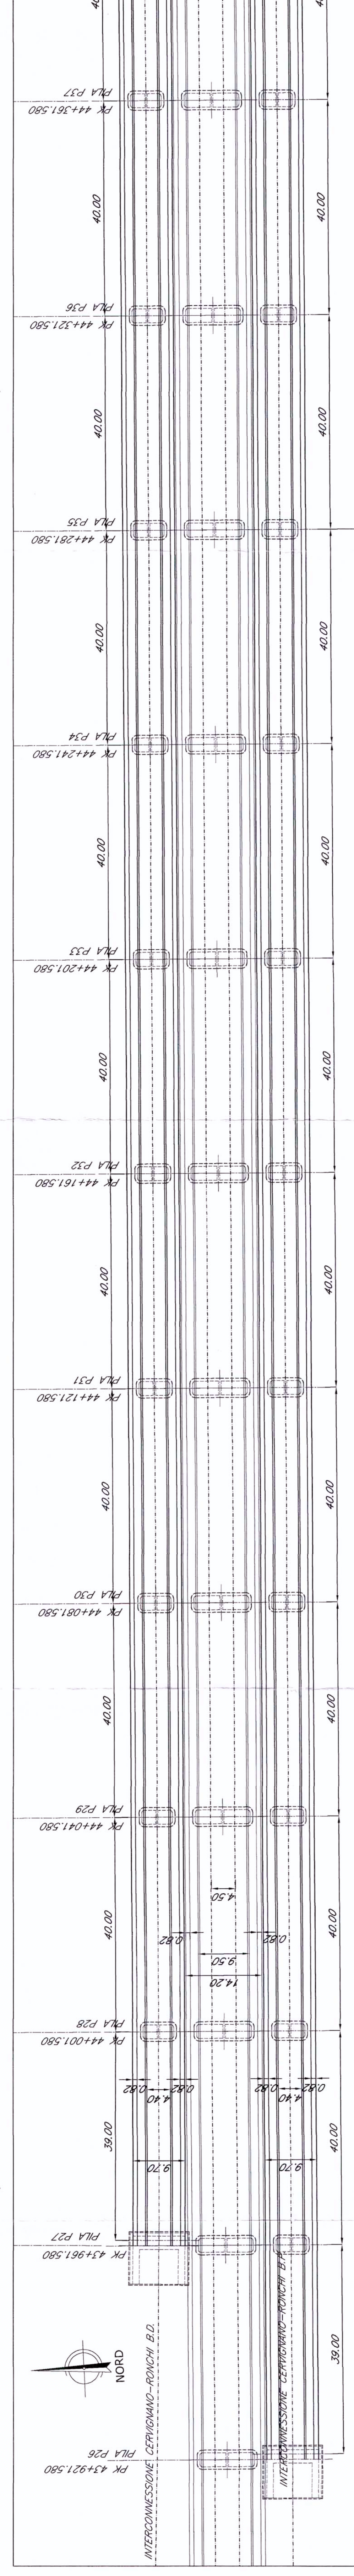

/EN/71/

PROCCEDITE / CEZIOANE / CAUCITUDINE / INTERCINE


TRIECTE

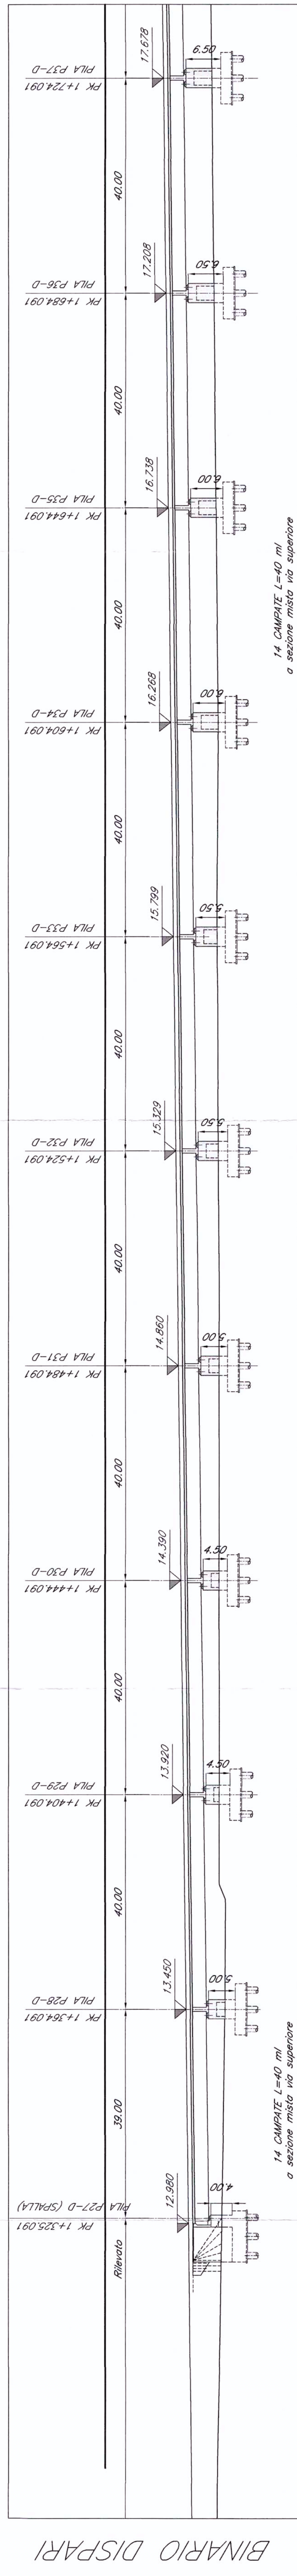


$$\frac{5.738}{6.738} \text{ (PALLA)}$$

5.738	31-P
5.738	32-P

p-35

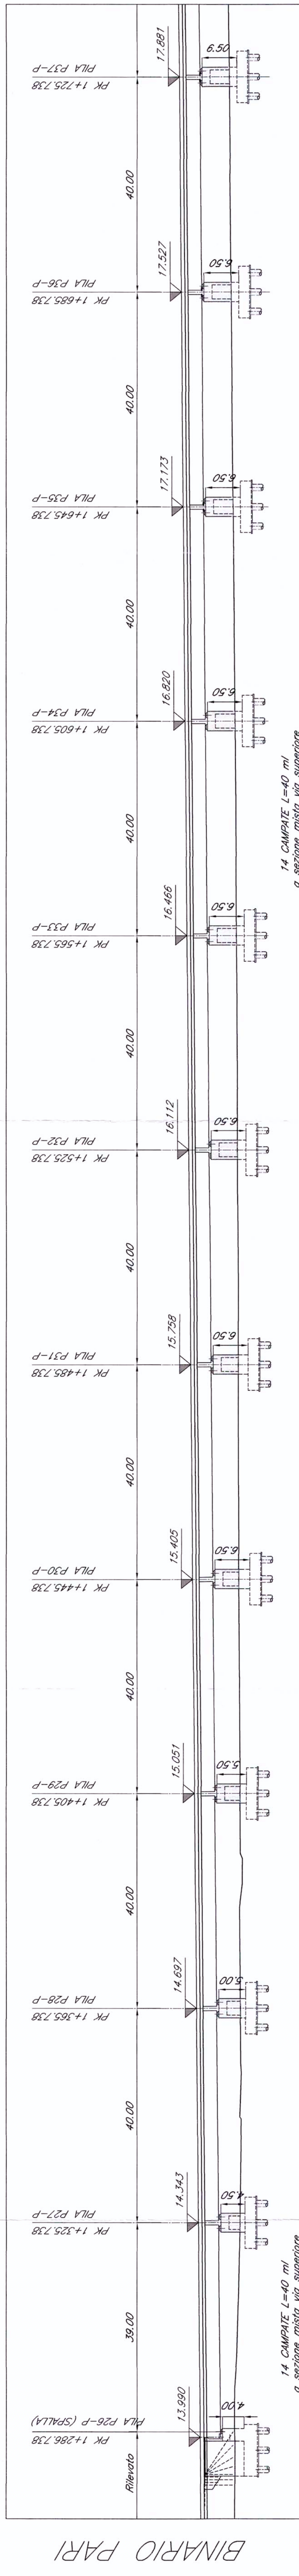

PIANTA CHIAVE

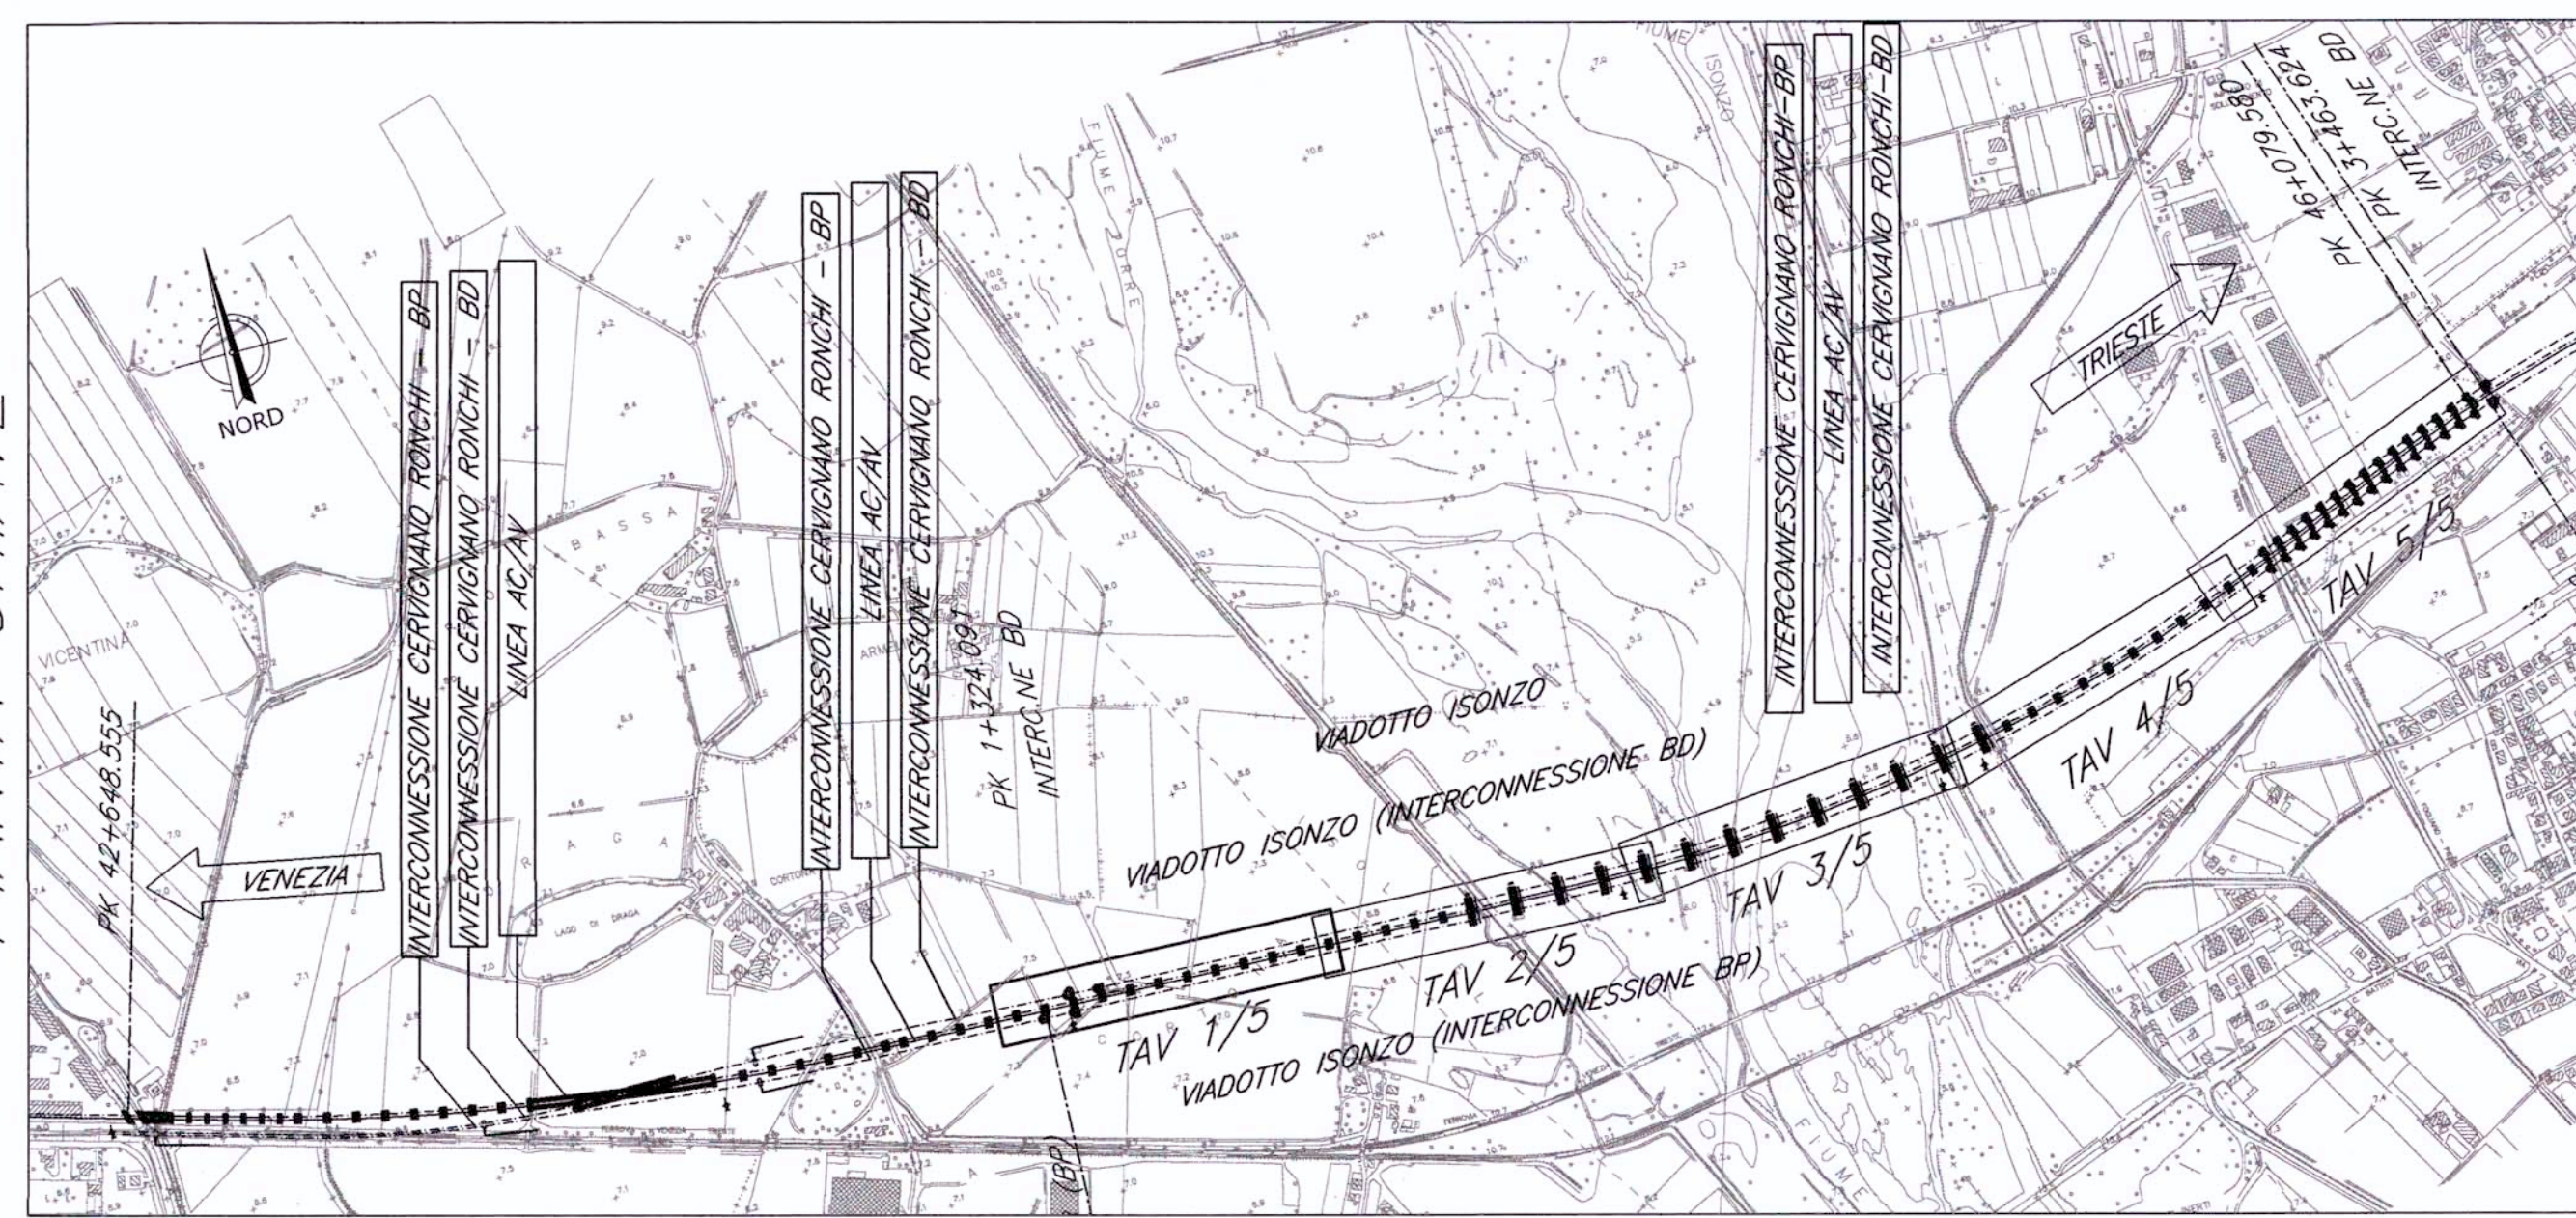

N.B.:
LE OPERE SONO PREDISPOSTE PER L'INSERIMENTO DELLE BARRIERE ANTIRUMORE (CFR. SEZIONI TIPO). SI RIMANDA AGLI ELABORATI RELATIVI ALLO STUDIO DI IMPATTO AMBIENTALE PER LA POSIZIONE E PER L'ALTEZZA DELLE BARRIERE

NOTE:
Le progressive sono individuate con riferimento al B.P. della NL AV/AC VENEZIA - TRIESTE
ATA PORTOCCIARO - RONCHI DEI LEGIONARI

COMMITTENTE:



PROGETTAZIONE:



J.O.: STRUTTURA

PROGETTO PRELIMINARE

UOVA LINEA AVIAC VENEZIA - TRIESTE
RATTA PORTOGUARO - RONCHI DEI LEGIONARI

ONTI E VIADOTTI FERROVIARI

[illegible]

frontale, prospetto e sezione trasversale-Tav. 1/5

AMMESSA	LOTTO	FASE	ENTE	TIPO DOC.	OPERA/DISCIPLINA	PROGR.	REV.

346 00 B 09 PZ VI 3000 009 A

Revis	Descrizione	Redatto	Verificato	Data	Approvato	Data	Autorizzazio
A	Emissione Esecutiva	A. Ispato	A. Fusi	29/10/2010	02/11/2010	02/11/2010	ALFERR S.p.A. Ing. Andrea Vitrone n° A20763

file: L3460R09PZV13000009A.dwg	n. Elab. 403
--------------------------------	--------------