




N.B.:
LE OPERE SONO PREDISPOSTE PER L'INSERIMENTO DELLE BARRIERE ANTIRUMORE (Cfr. SEZIONI TIPO). SI RIMANDA AGLI ELABORATI RELATIVI ALLO STUDIO DI IMPATTO AMBIENTALE PER LA POSIZIONE E PER L'ALTEZZA DELLE BARRIERE

NOTE:
1. Le progressive sono indicate con riferimento al B.P. della NL AV/AC VENEZIA - TRIESTE TRATTA PORTOGRUARO - RONCHI DEI LEGONARI

COMMITTENTE:

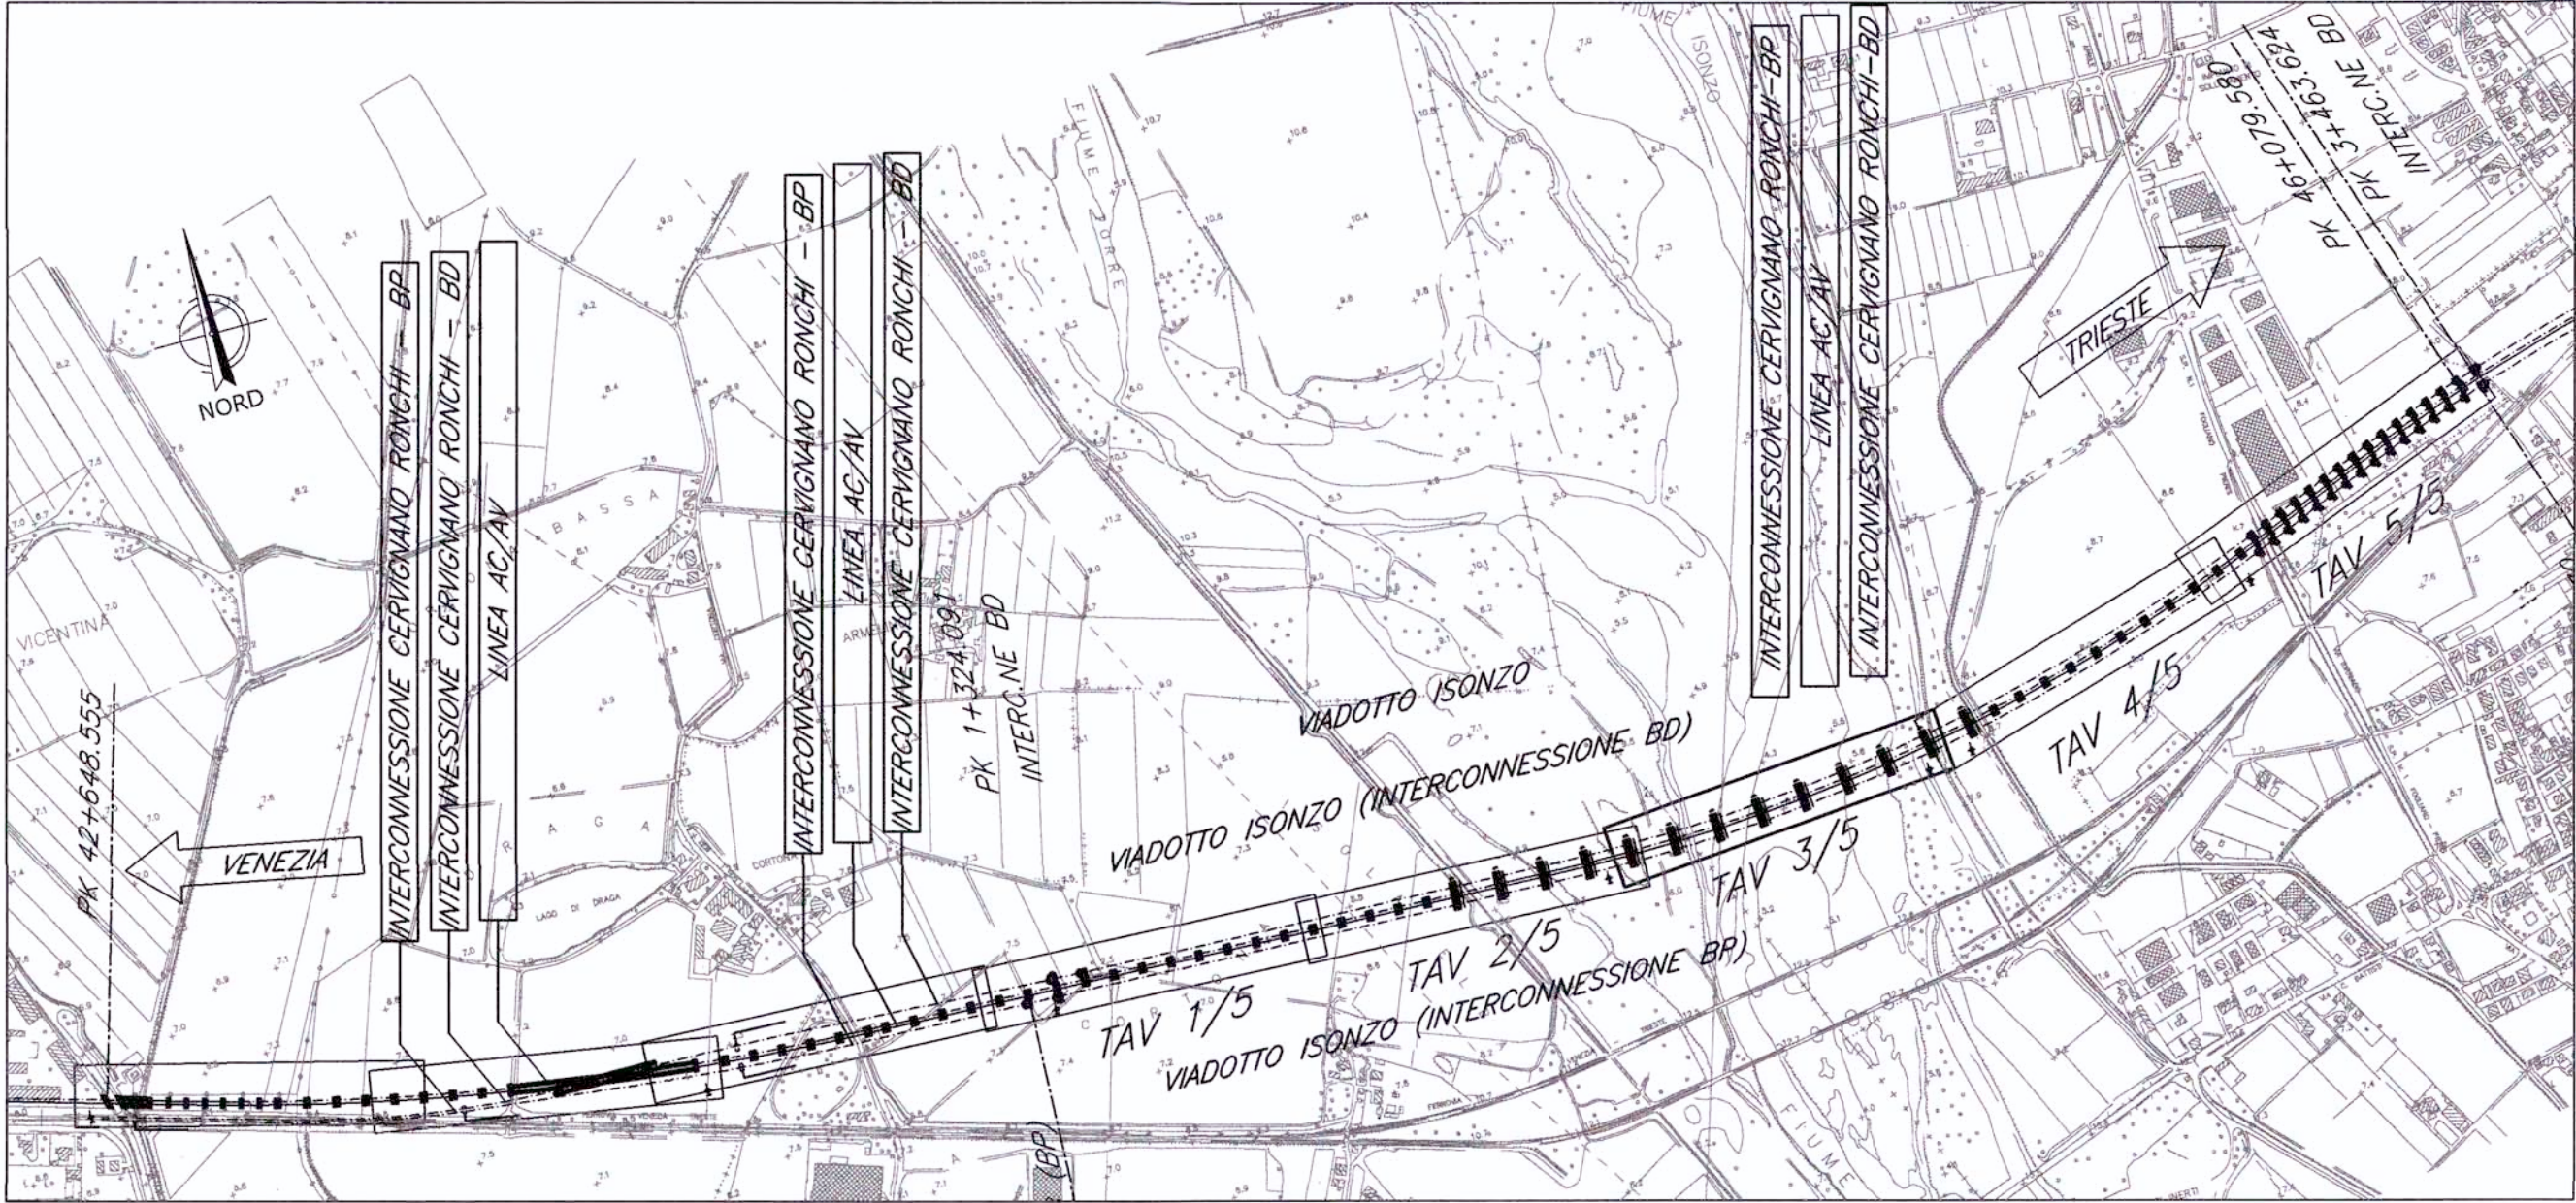

PROGETTAZIONE



U.O.: STRUTTURE

PROGETTO PRELIMINARE

NUOVA LINEA AV/AC VENEZIA - TRIESTE
TRATTA PORTOGRUARO - RONCHI DEI LEGONARI
PONTI E VIADOTTI FERROVIARI
VARIANTE LL CERVIGNANO RONCHI - Viadotto Isorzo dal km 1+400 al km 3+250

Planta, prospetto e sezione trasversale - Tav. 3/5

COMMESSA LOTTO FASE ENTE TIPO DOC. OPERA DESCRIZIONE PROG. REV.

L346 00 R 09 PZ VI3000 011 A

Revisione Descrizione Data Verificato Data Approvato Data

A A Ingegnere 29/10/2010 A Firm. 08/11/2010 B Firm. 08/11/2010

Autore Progetto

ITALFERR S.p.A.

File: L34600R09PZV300001A.dwg

Scala originale elaborata dalla Consorzio Ferrovie

in Ed. 1/01

