



PIANTA CHIAVE

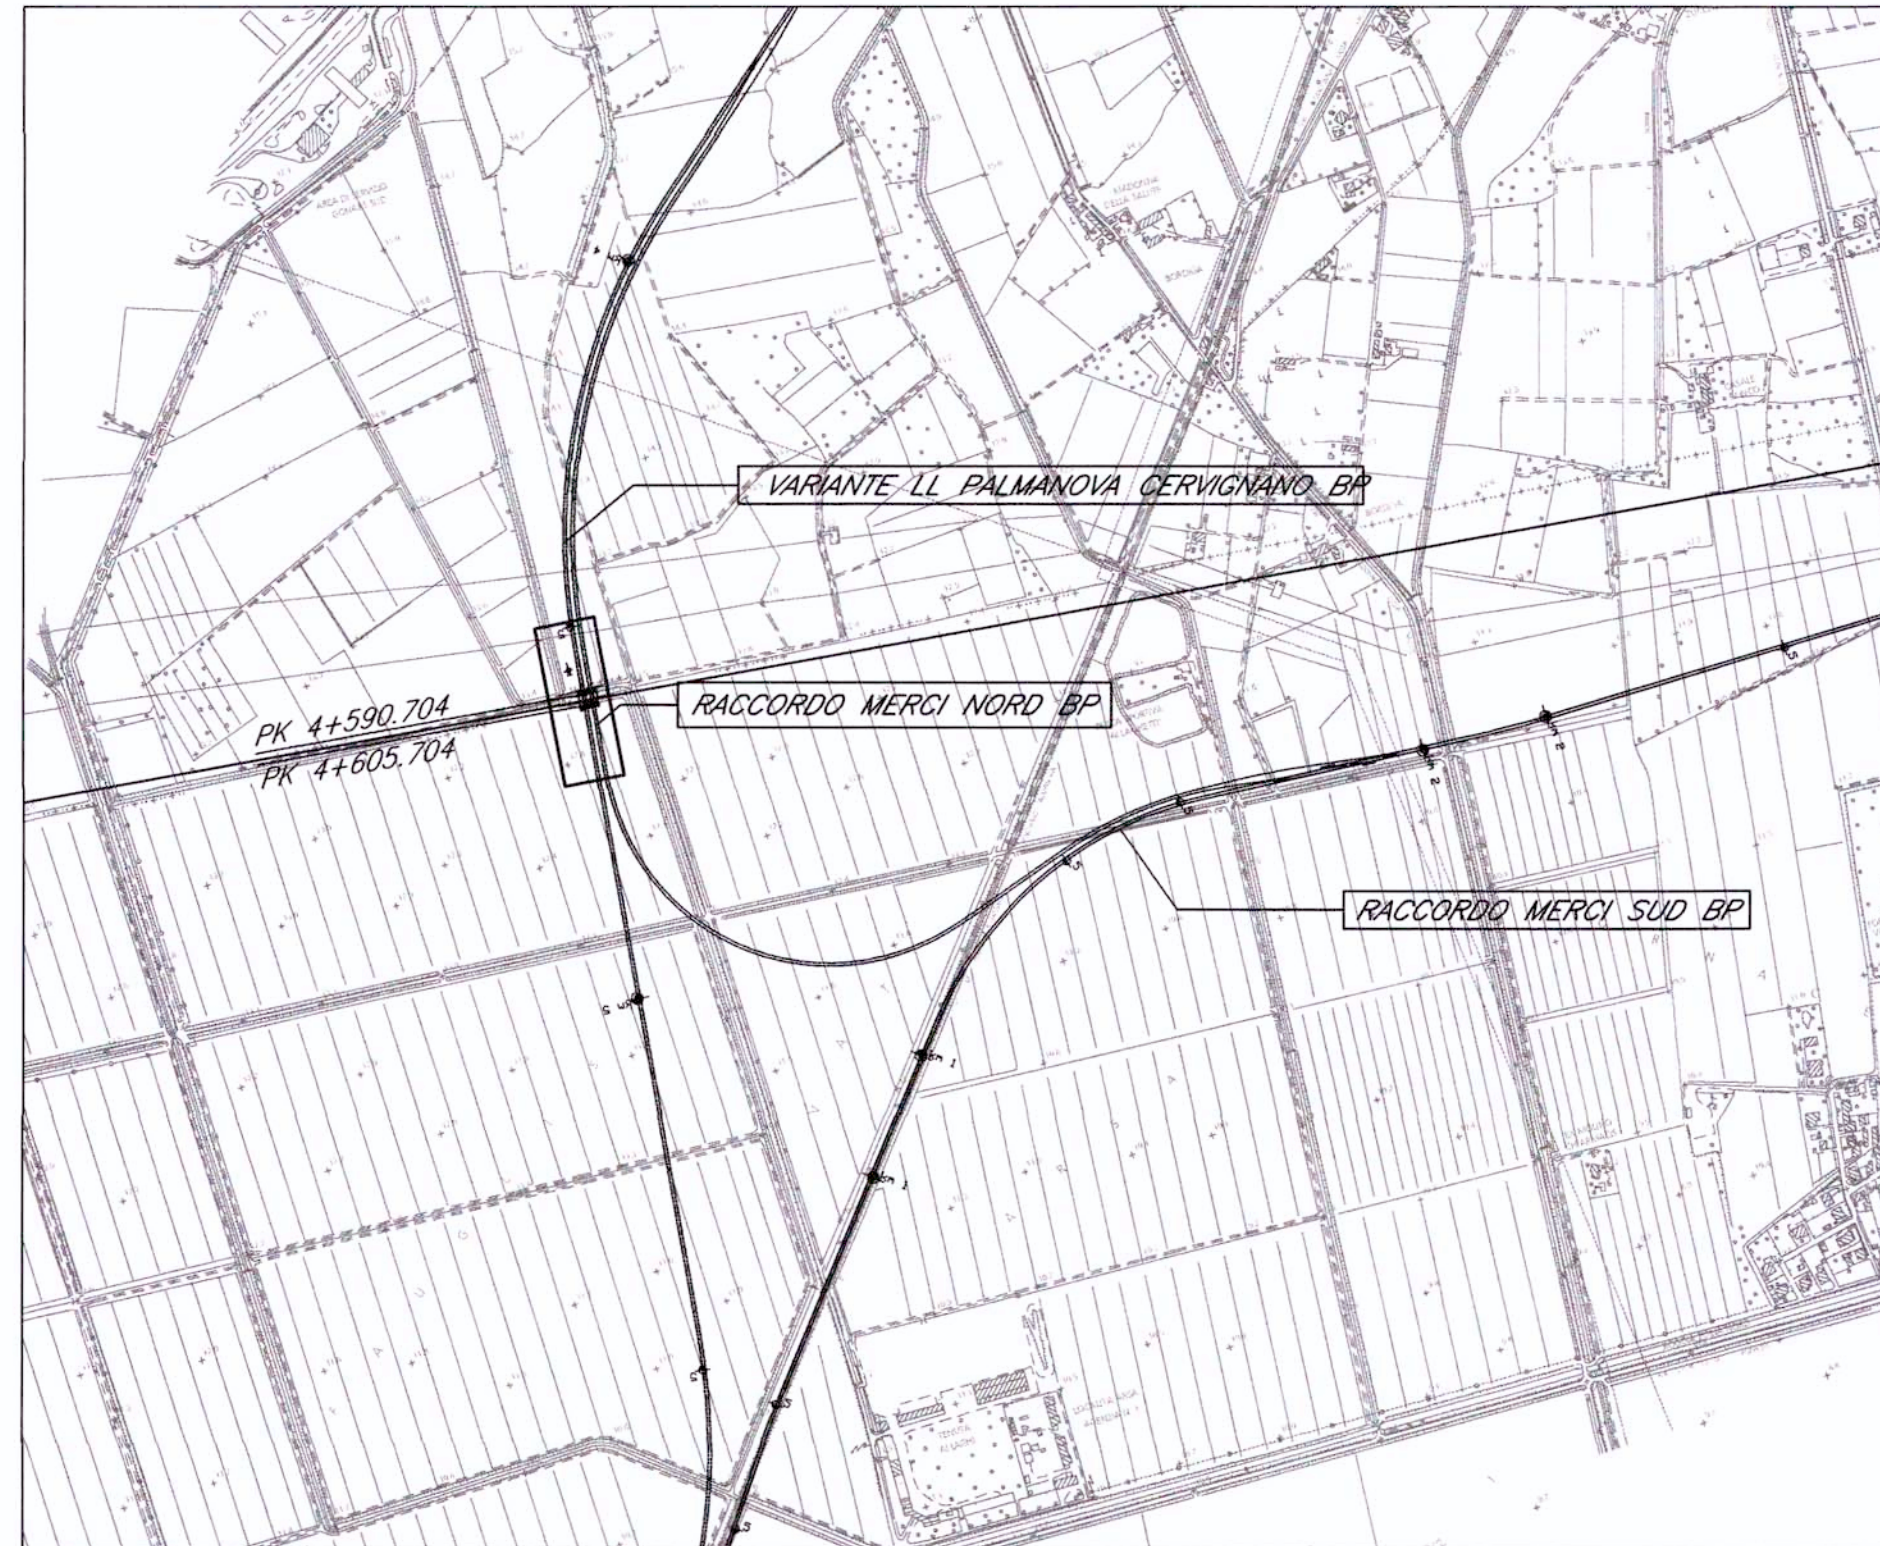


DIREZ.NORD PIANTA FONDAZIONI - Scala 1:500 - LINEA AV/AC

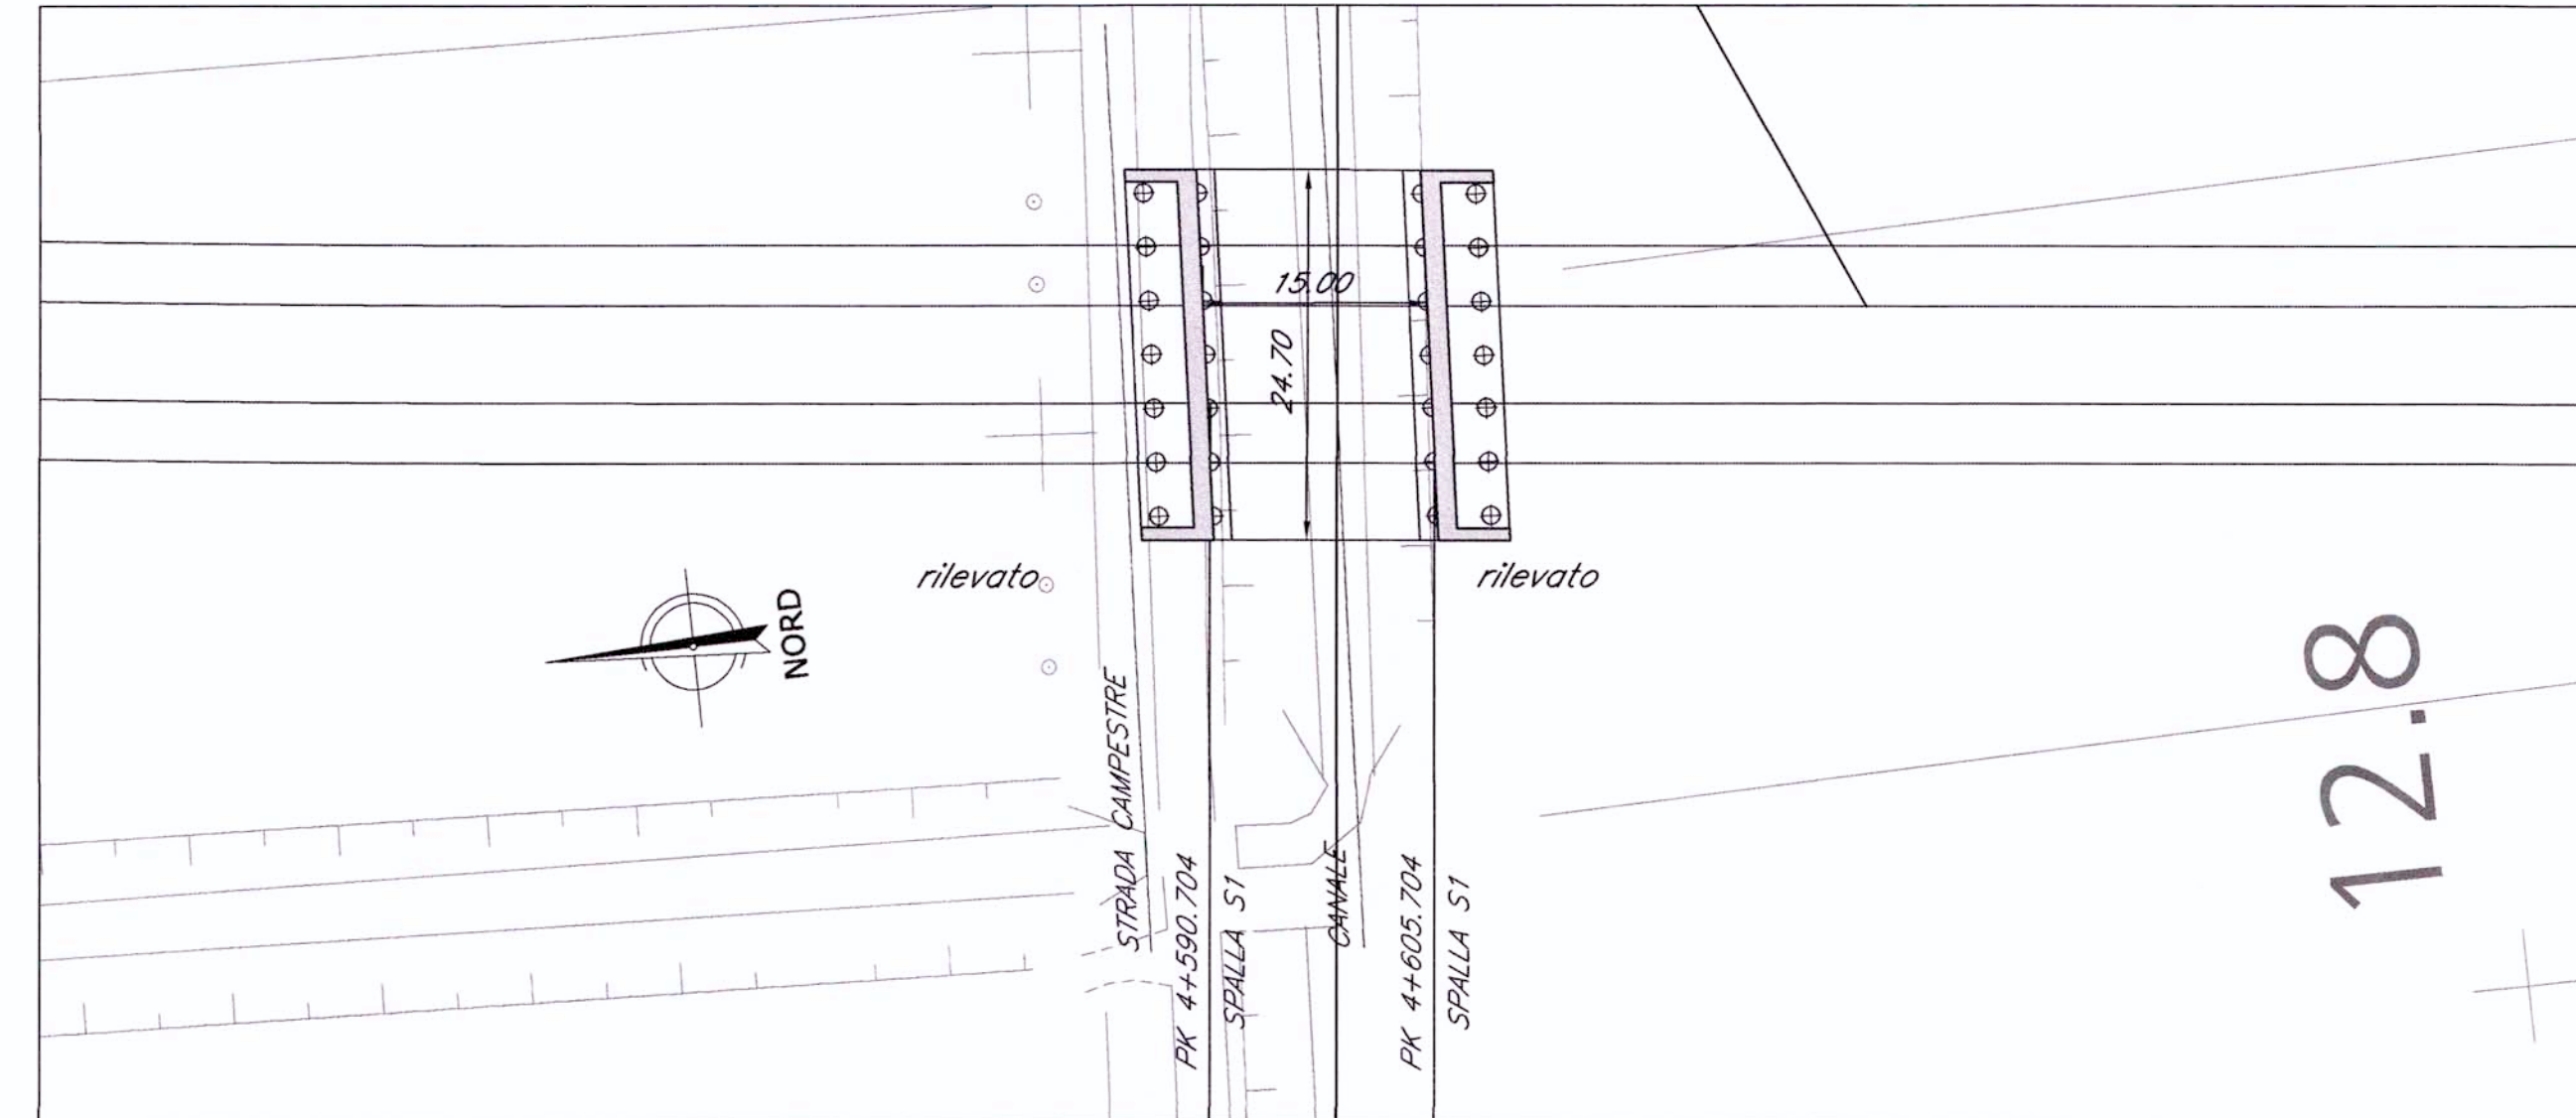

N.B.:
LE OPERE SONO PREDISPOSTE PER L'INSERIMENTO DELLE BARRIERE ANTIRUMORE (CFR. SEZIONI TIPO). SI RIMANDA AGLI ELABORATI RELATIVI ALLO STUDIO DI IMPATTO AMBIENTALE PER LA POSIZIONE E PER L'ALTEZZA DELLE BARRIERE


DIREZ.NORD PIANTA IMPALCATO - Scala 1:500 - LINEA AV/AC

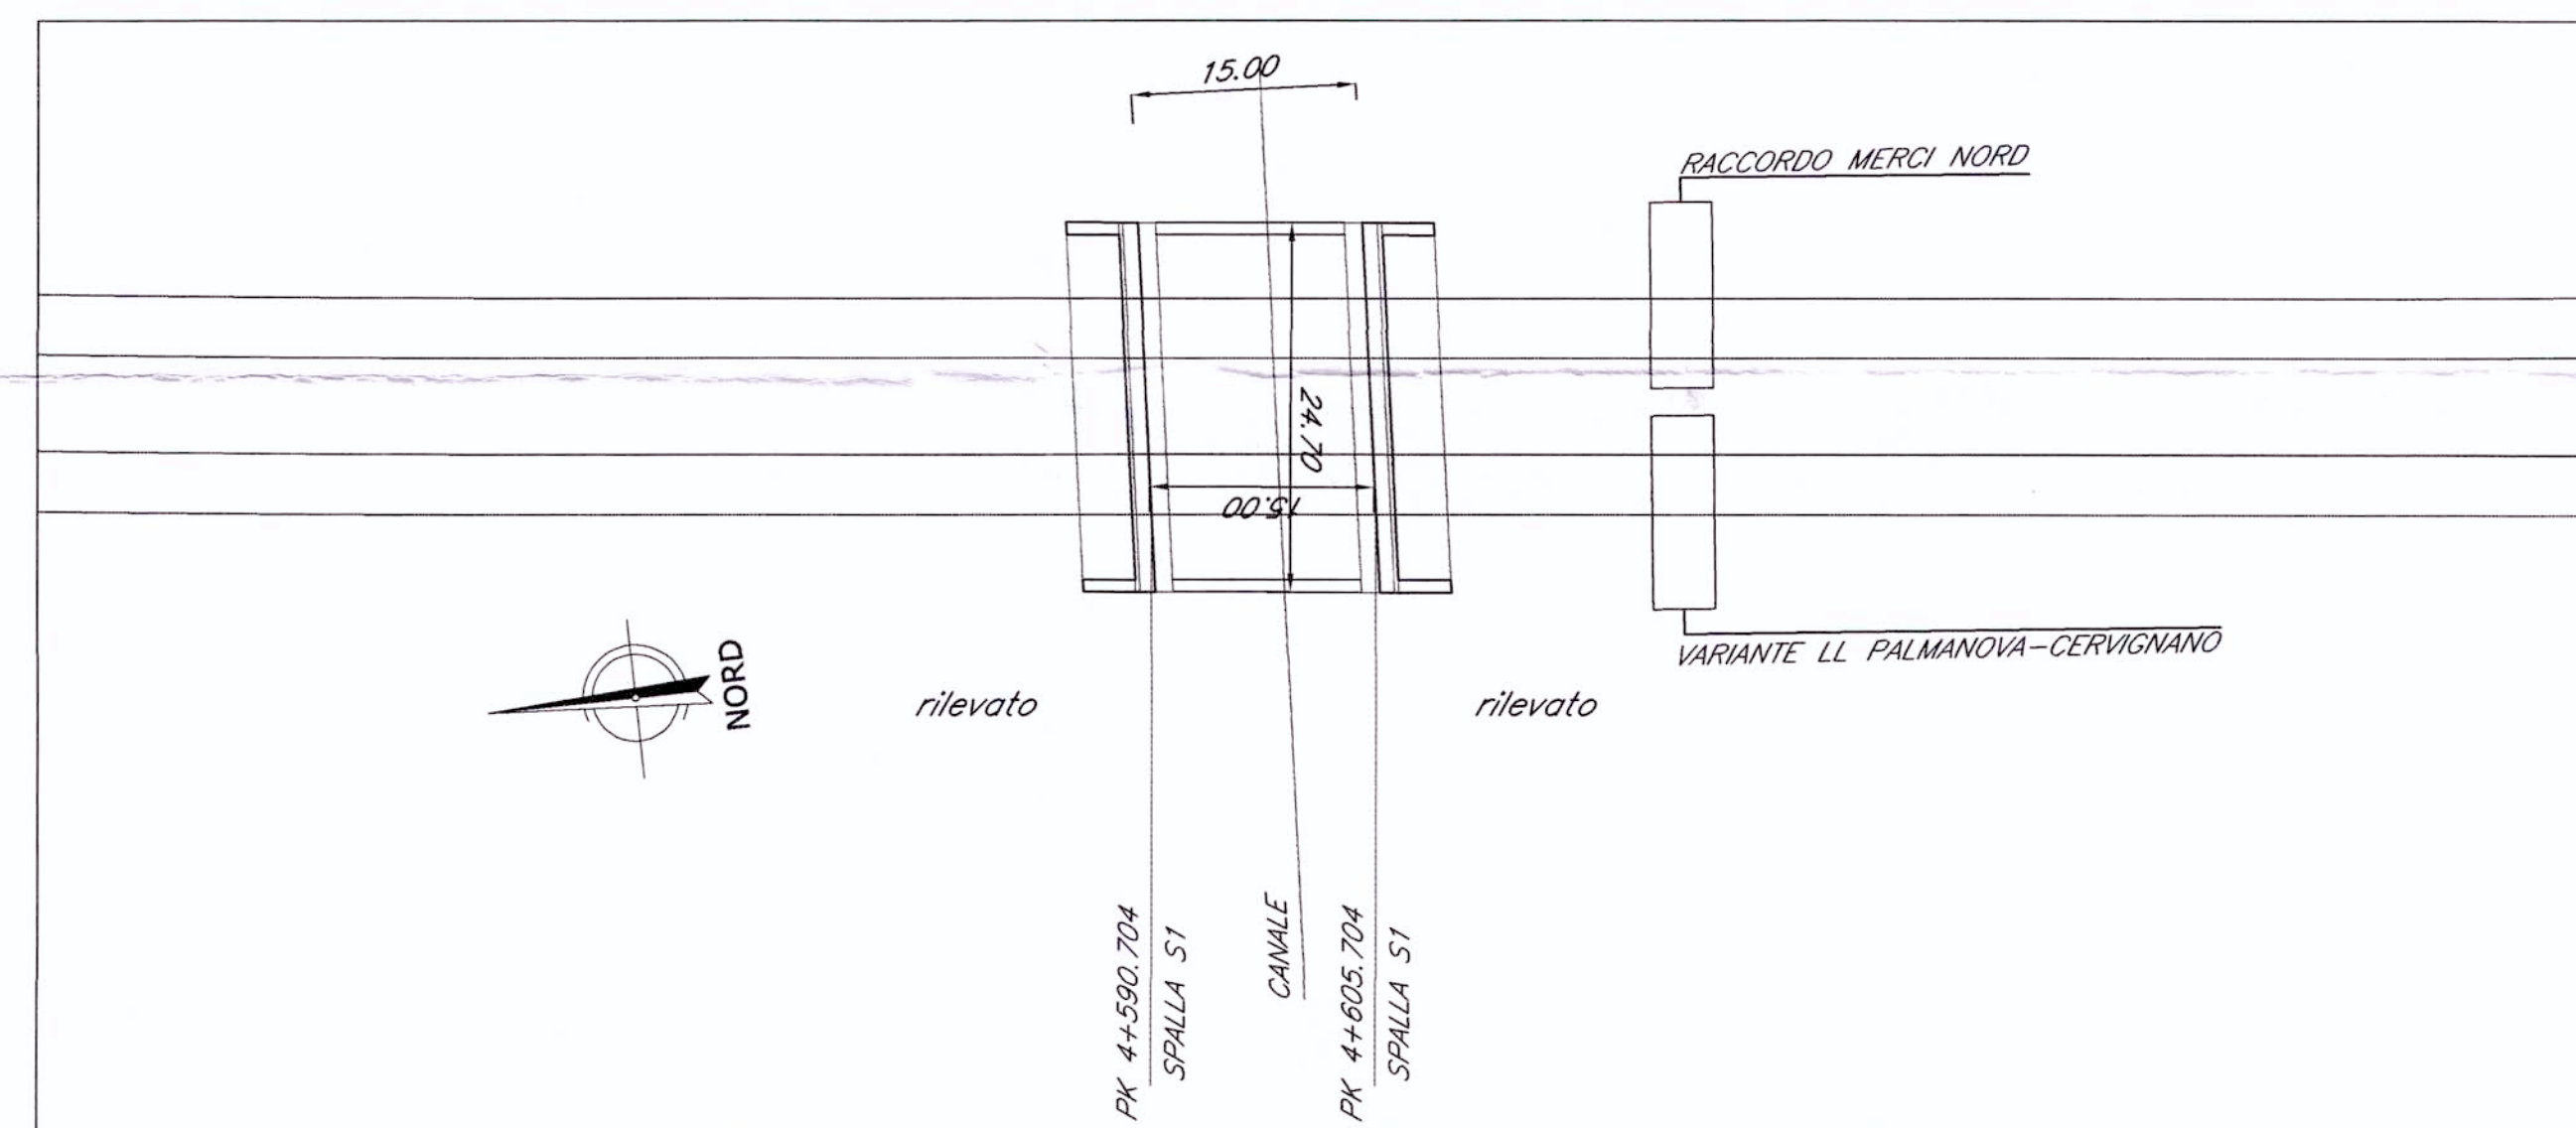

NOTE:

1. Le progressive sono individuate con riferimento al B.P. della NL AV/AC VENEZIA - TRIESTE TRATTA PORTOGRUARO - RONCHI

DIREZ.NORD PROSPETTO/SEZIONE LONGITUDINALE BINARIO PARI - Scala 1:500 - LINEA AV/AC

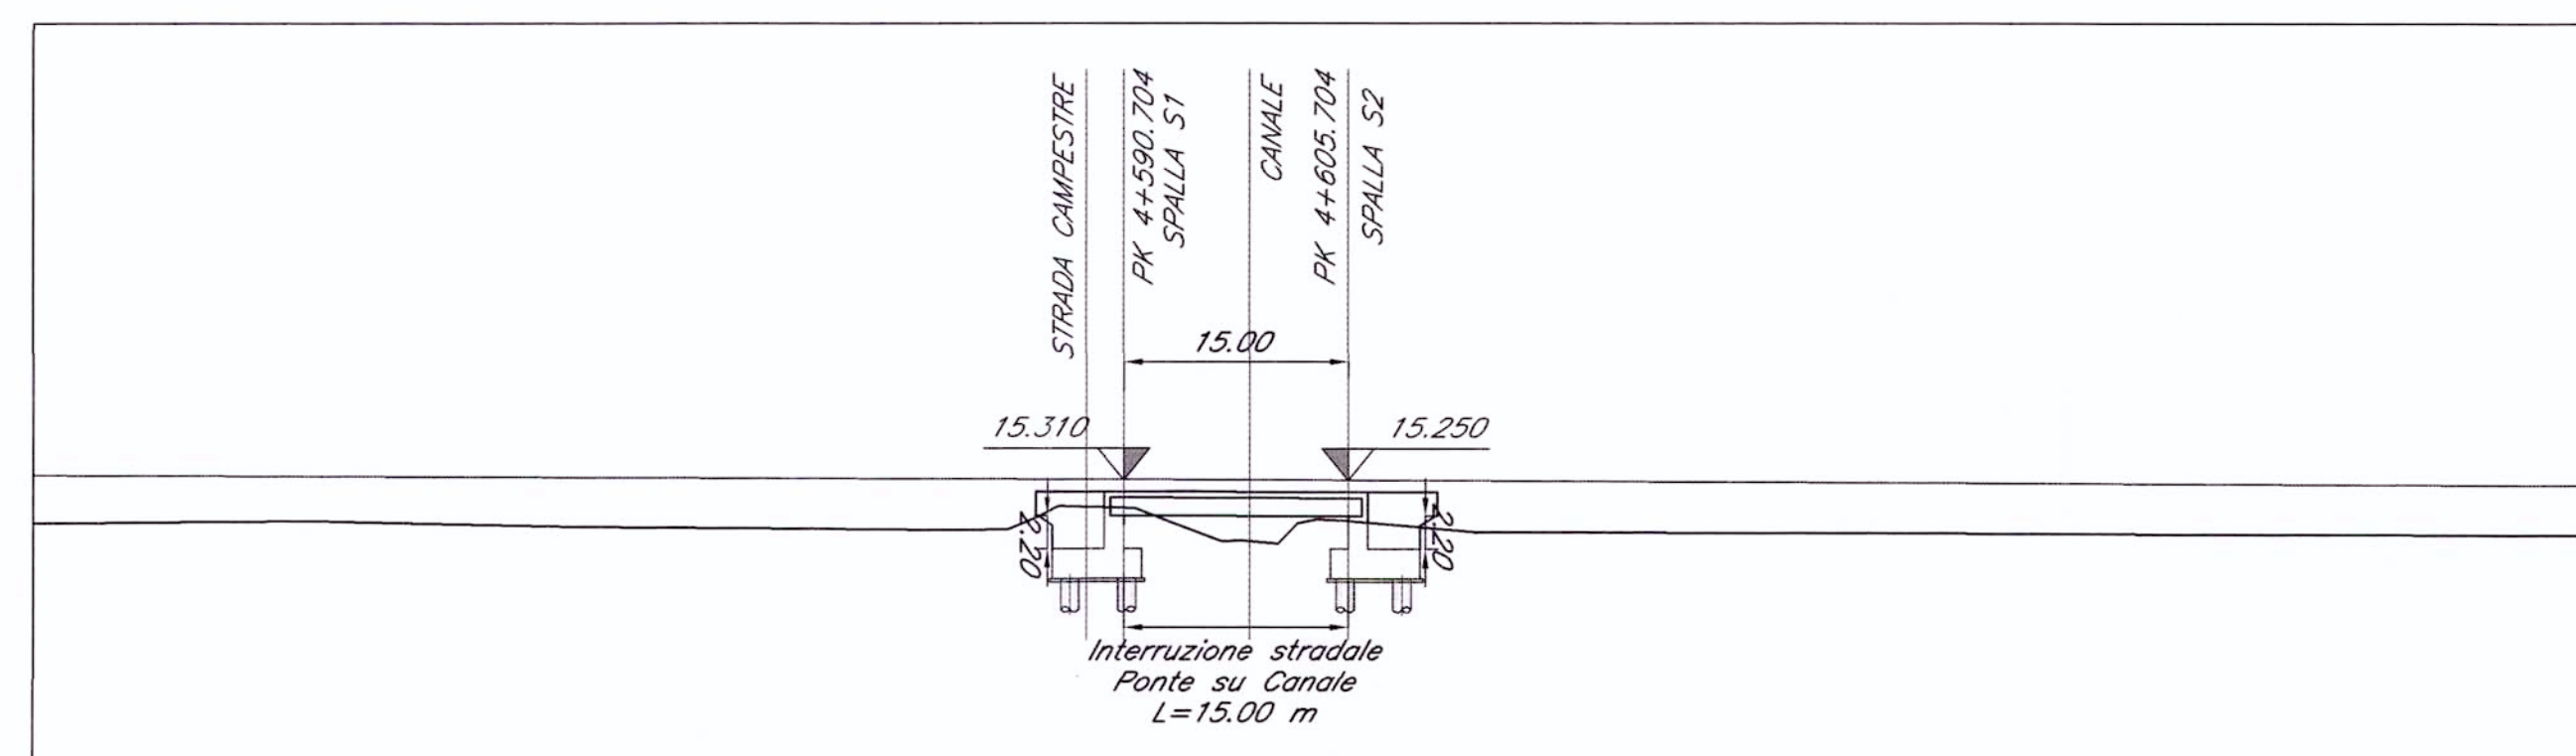

COMMITTENTE:



PROGETTAZIONE:



U.O.: STRUTTURE

PROGETTO PRELIMINARE

NUOVA LINEA AV/AC VENEZIA - TRIESTE
TRATTA PORTOGRUARO - RONCHI DEI LEGIONARI

PONTI E VIADOTTI FERROVIARI
VARIANTE LL PALMANOVA CERVIGNANO BP - Ponte su fosso al km 4+598.204

Pianta, prospetto e sezione trasversale

SCALA :
varie


COMMESSA LOTTO FASE ENTE TIPO DOC. OPERA/DISCIPLINA PROGR. REV.

L346 00 R 09 PZ VI3500 001 A

Revis.	Descrizione	Redatto	Data	Verificato	Data	Approvato	Data	Autore	Data
A	Emissione Esecutiva	A. Ingletti	28.10.2010	A. Ferra	02.11.2010	D. Focessato	03.11.2010		

File: L34600R09PZVI3500001A.dwg

n. Elab. 410

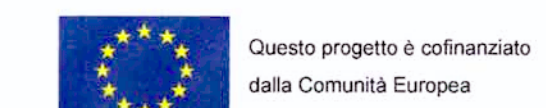

Questo progetto è cofinanziato dalla Comunità Europea