


PIANTA CHIAVE

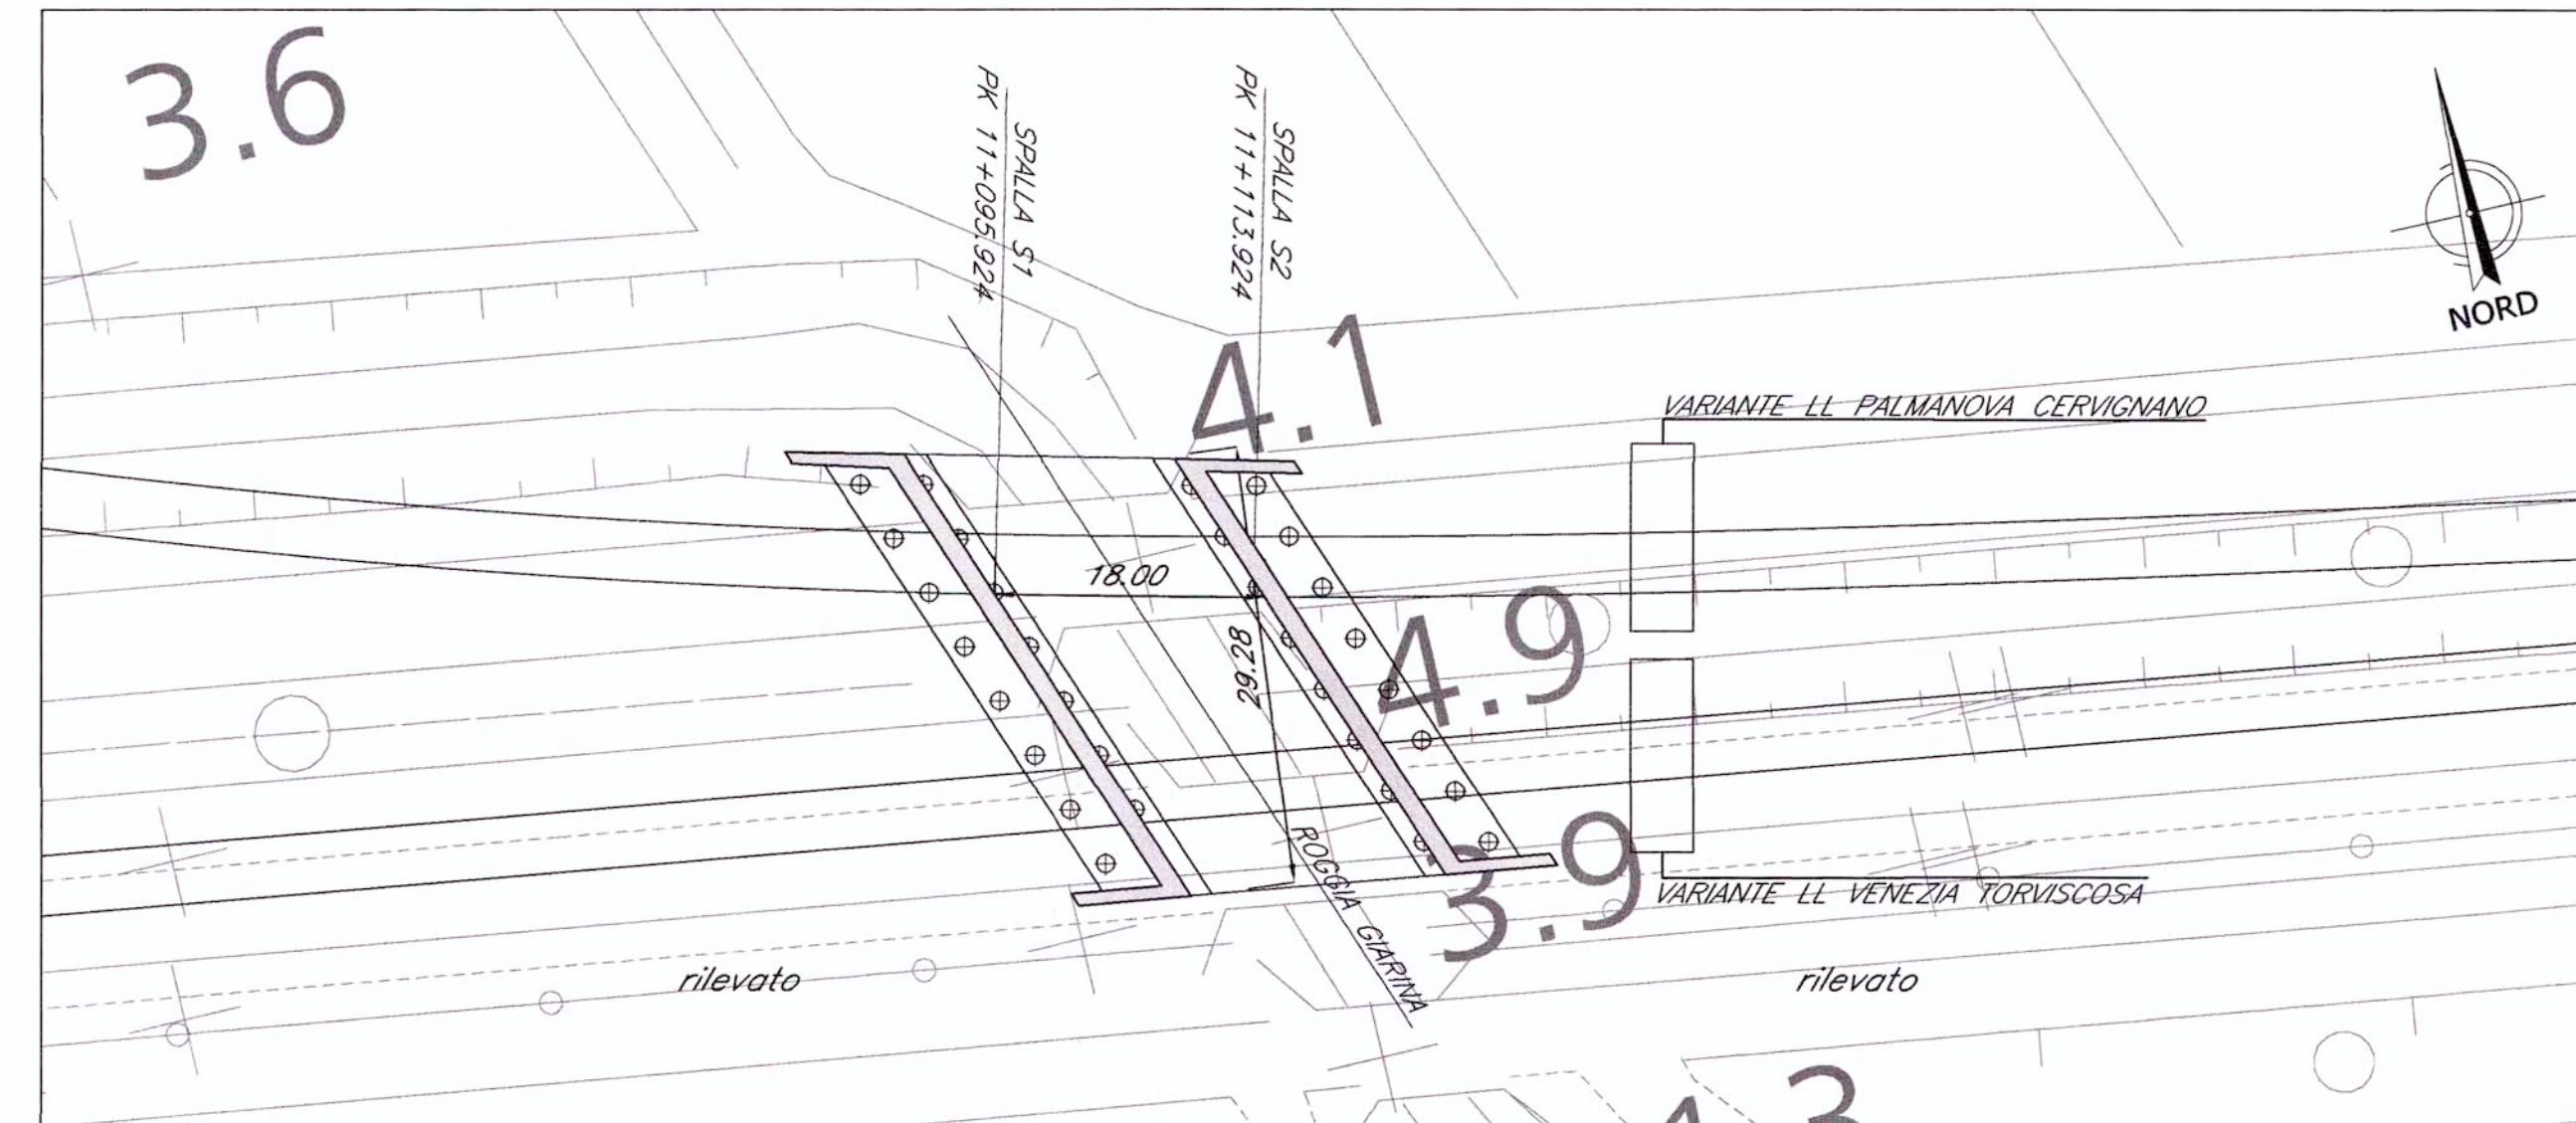


LINEA AV/AC PIANTA FONDAZIONI - Scala 1:500 - DIREZ. SUD




N.B.:
LE OPERE SONO PREDISPOSTE PER L'INSERIMENTO DELLE BARRIERE ANTIRUMORE (CFR. SEZIONI TIPO). SI RIMANDA AGLI ELABORATI RELATIVI ALLO STUDIO DI IMPATTO AMBIENTALE PER LA POSIZIONE E PER L'ALTEZZA DELLE BARRIERE

LINEA AV/AC PIANTA IMPALCATO - Scala 1:500 - DIREZ. SUD

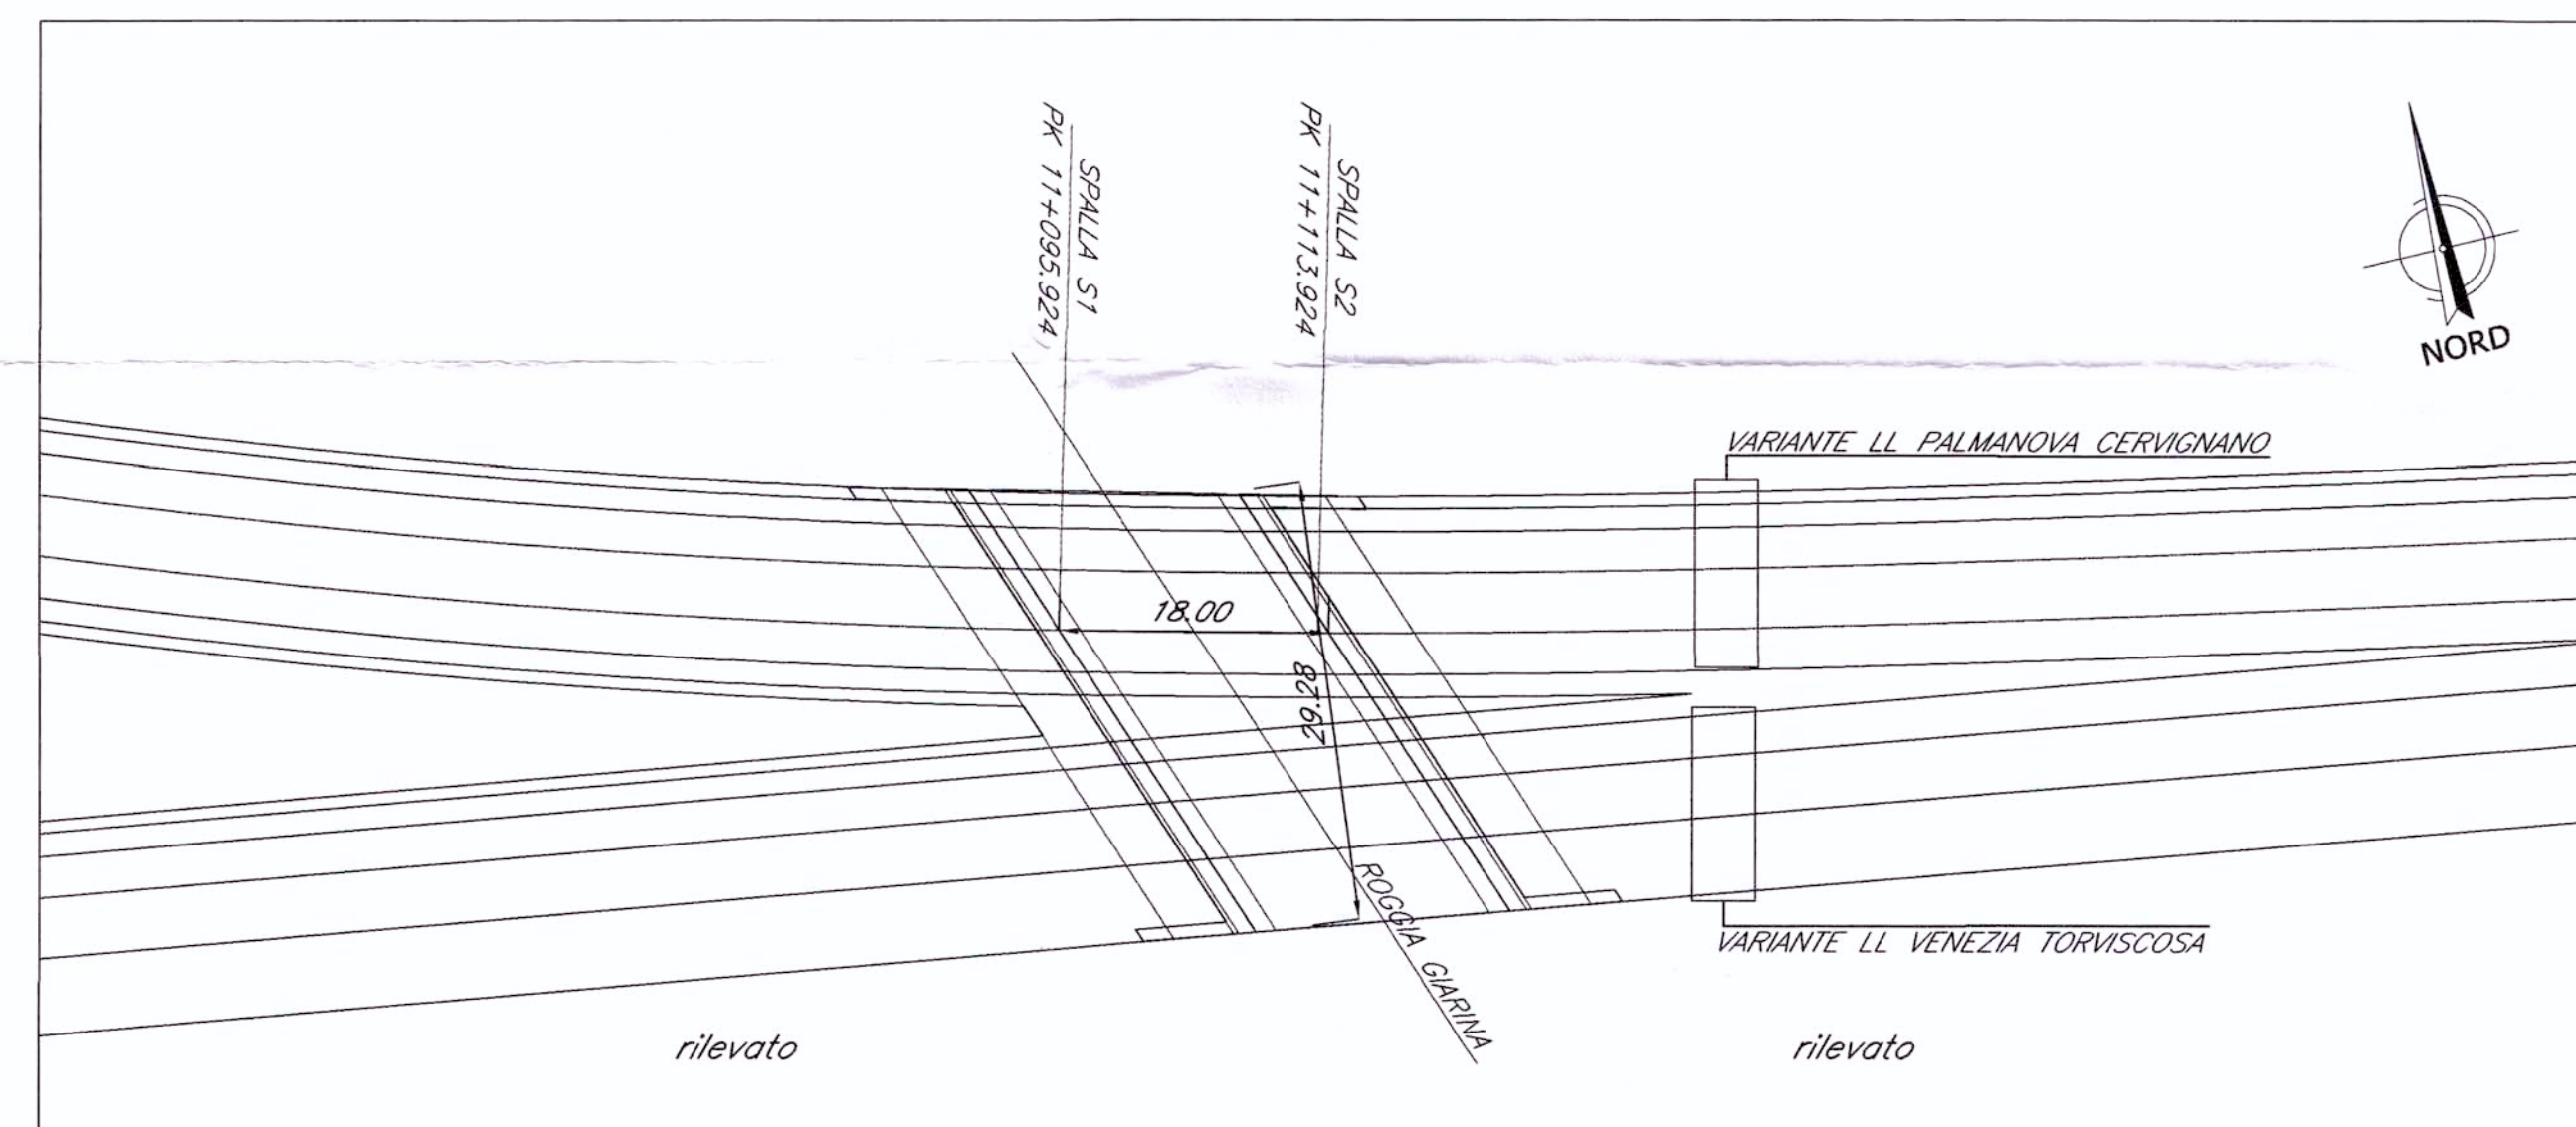

NOTE:
1. Le progressive sono individuate con riferimento al B.P. della NL AV/AC VENEZIA - TRIESTE TRATTA PORTOGRUARO - RONCHI DEI LEGIONARI

LINEA AV/AC PROSPETTO/SEZIONE LONGITUDINALE BINARIO PARI - Scala 1:500 - DIREZ. SUD

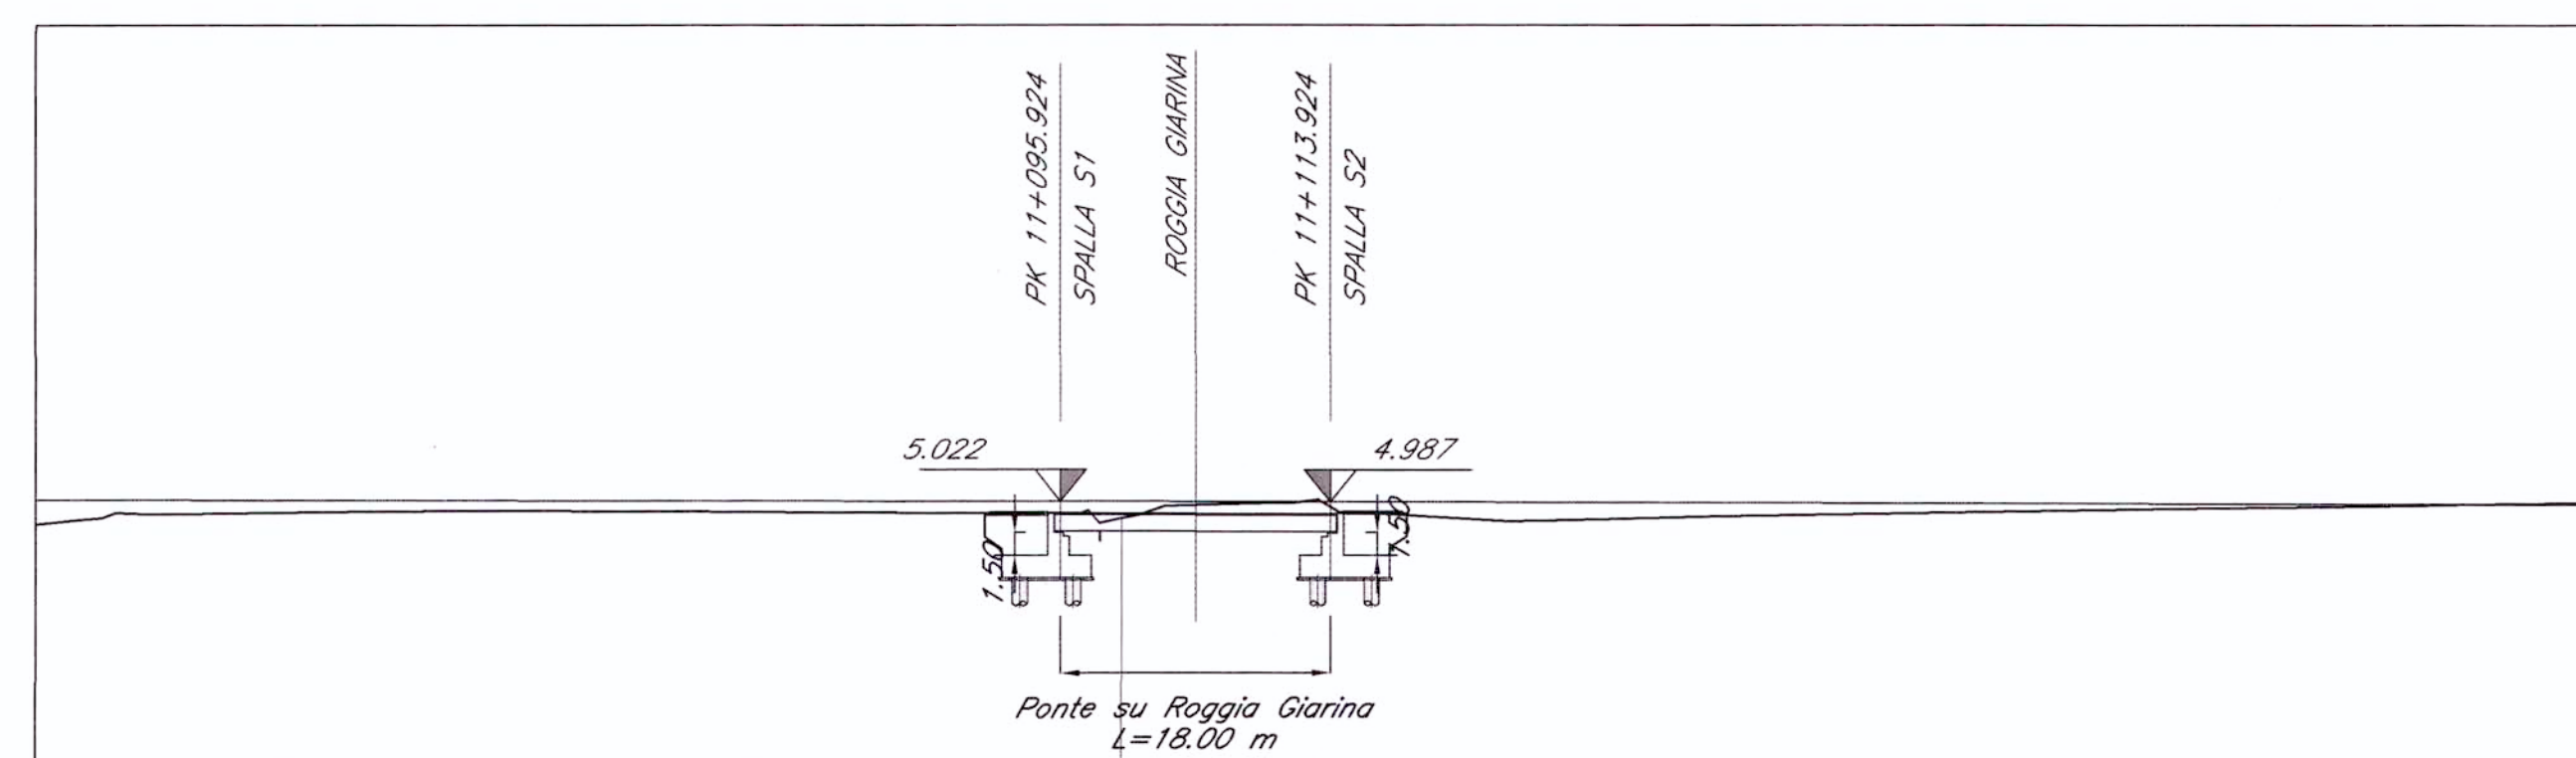

COMMITTENTE:



PROGETTAZIONE:



U.O.: STRUTTURE

PROGETTO PRELIMINARE

NUOVA LINEA AVIAC VENEZIA - TRIESTE
TRATTA PORTOGRUARO - RONCHI DEI LEGIONARI

PONTI E VIADOTTI FERROVIARI
VARIANTE LL PALMANOVA CERVIGNANO BP - Ponte Roggia Giarina al km 11+104.924

SCALA: VARIE

Pianta, prospetto e sezione trasversale

COMMESSA LOTTO FASE ENTE TIPO DOC. OPERA/DISCIPLINA PROGR. REV.

L346 00 R 09 PZ VI4100 001 A

Revis.	Descrizione	Redatto	Data	Verificato	Data	Approvato	Data	Autorizzato	Data
A	Emissione Esecutiva	A. Ingletti	29.10.2010	A. Ferri	02.11.2010	D. Fochesato	03.11.2010		

File: L34600R09PZVI4100001A.dwg

n. Elab. 1.35



Questo progetto è cofinanziato dalla Comunità Europea