



PIANTA CHIAVE

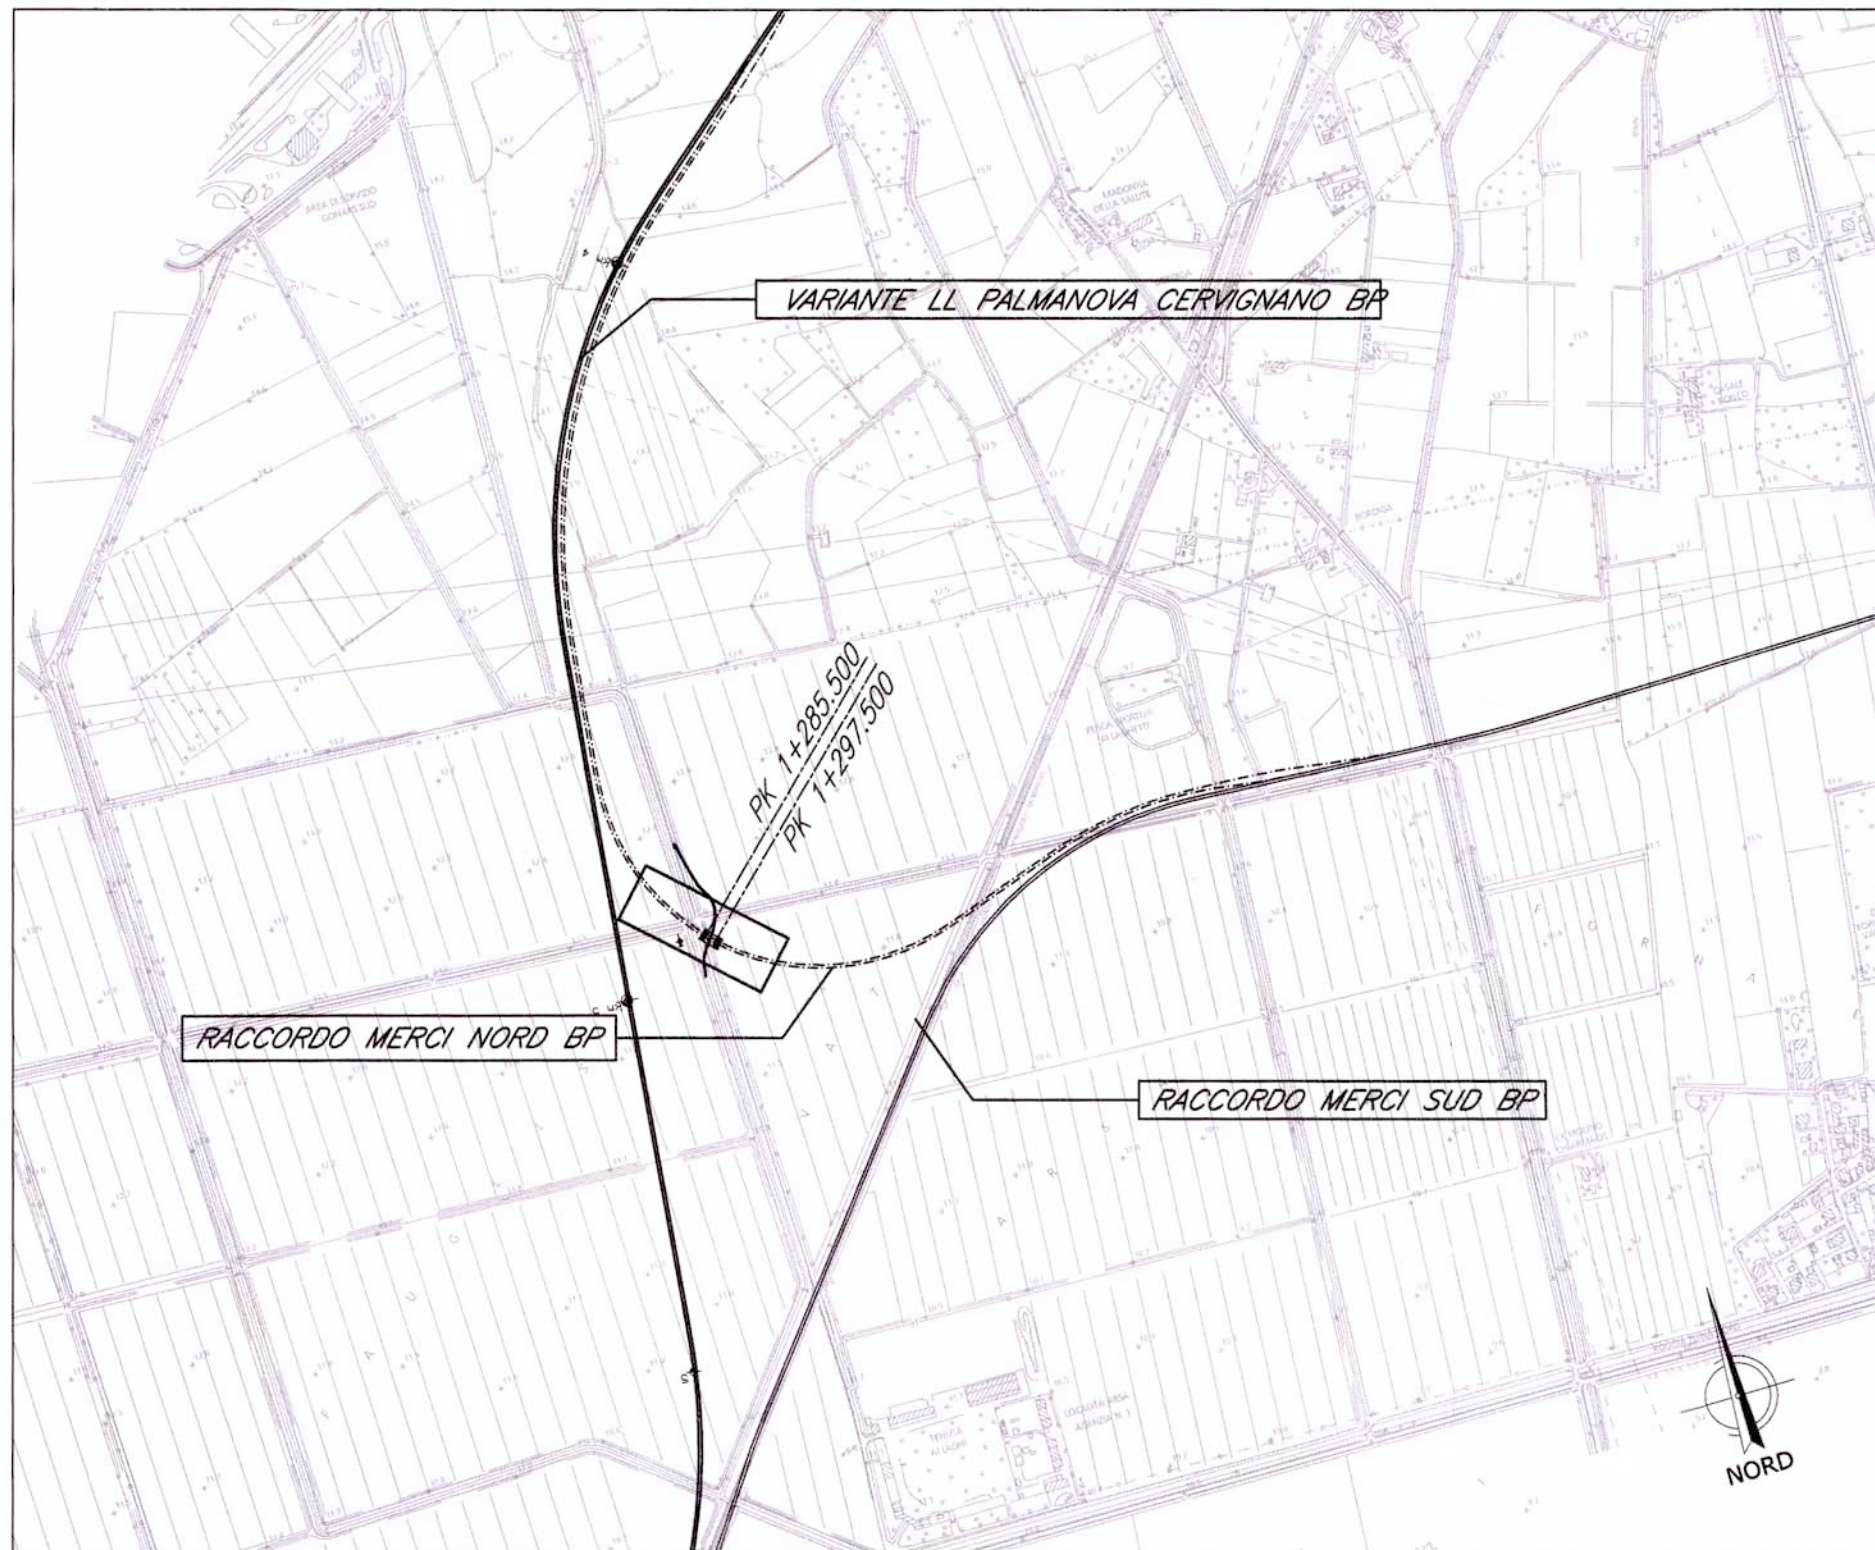


PALMANOVA PIANTA FONDAZIONI - Scala 1:500 - MERCI SUD

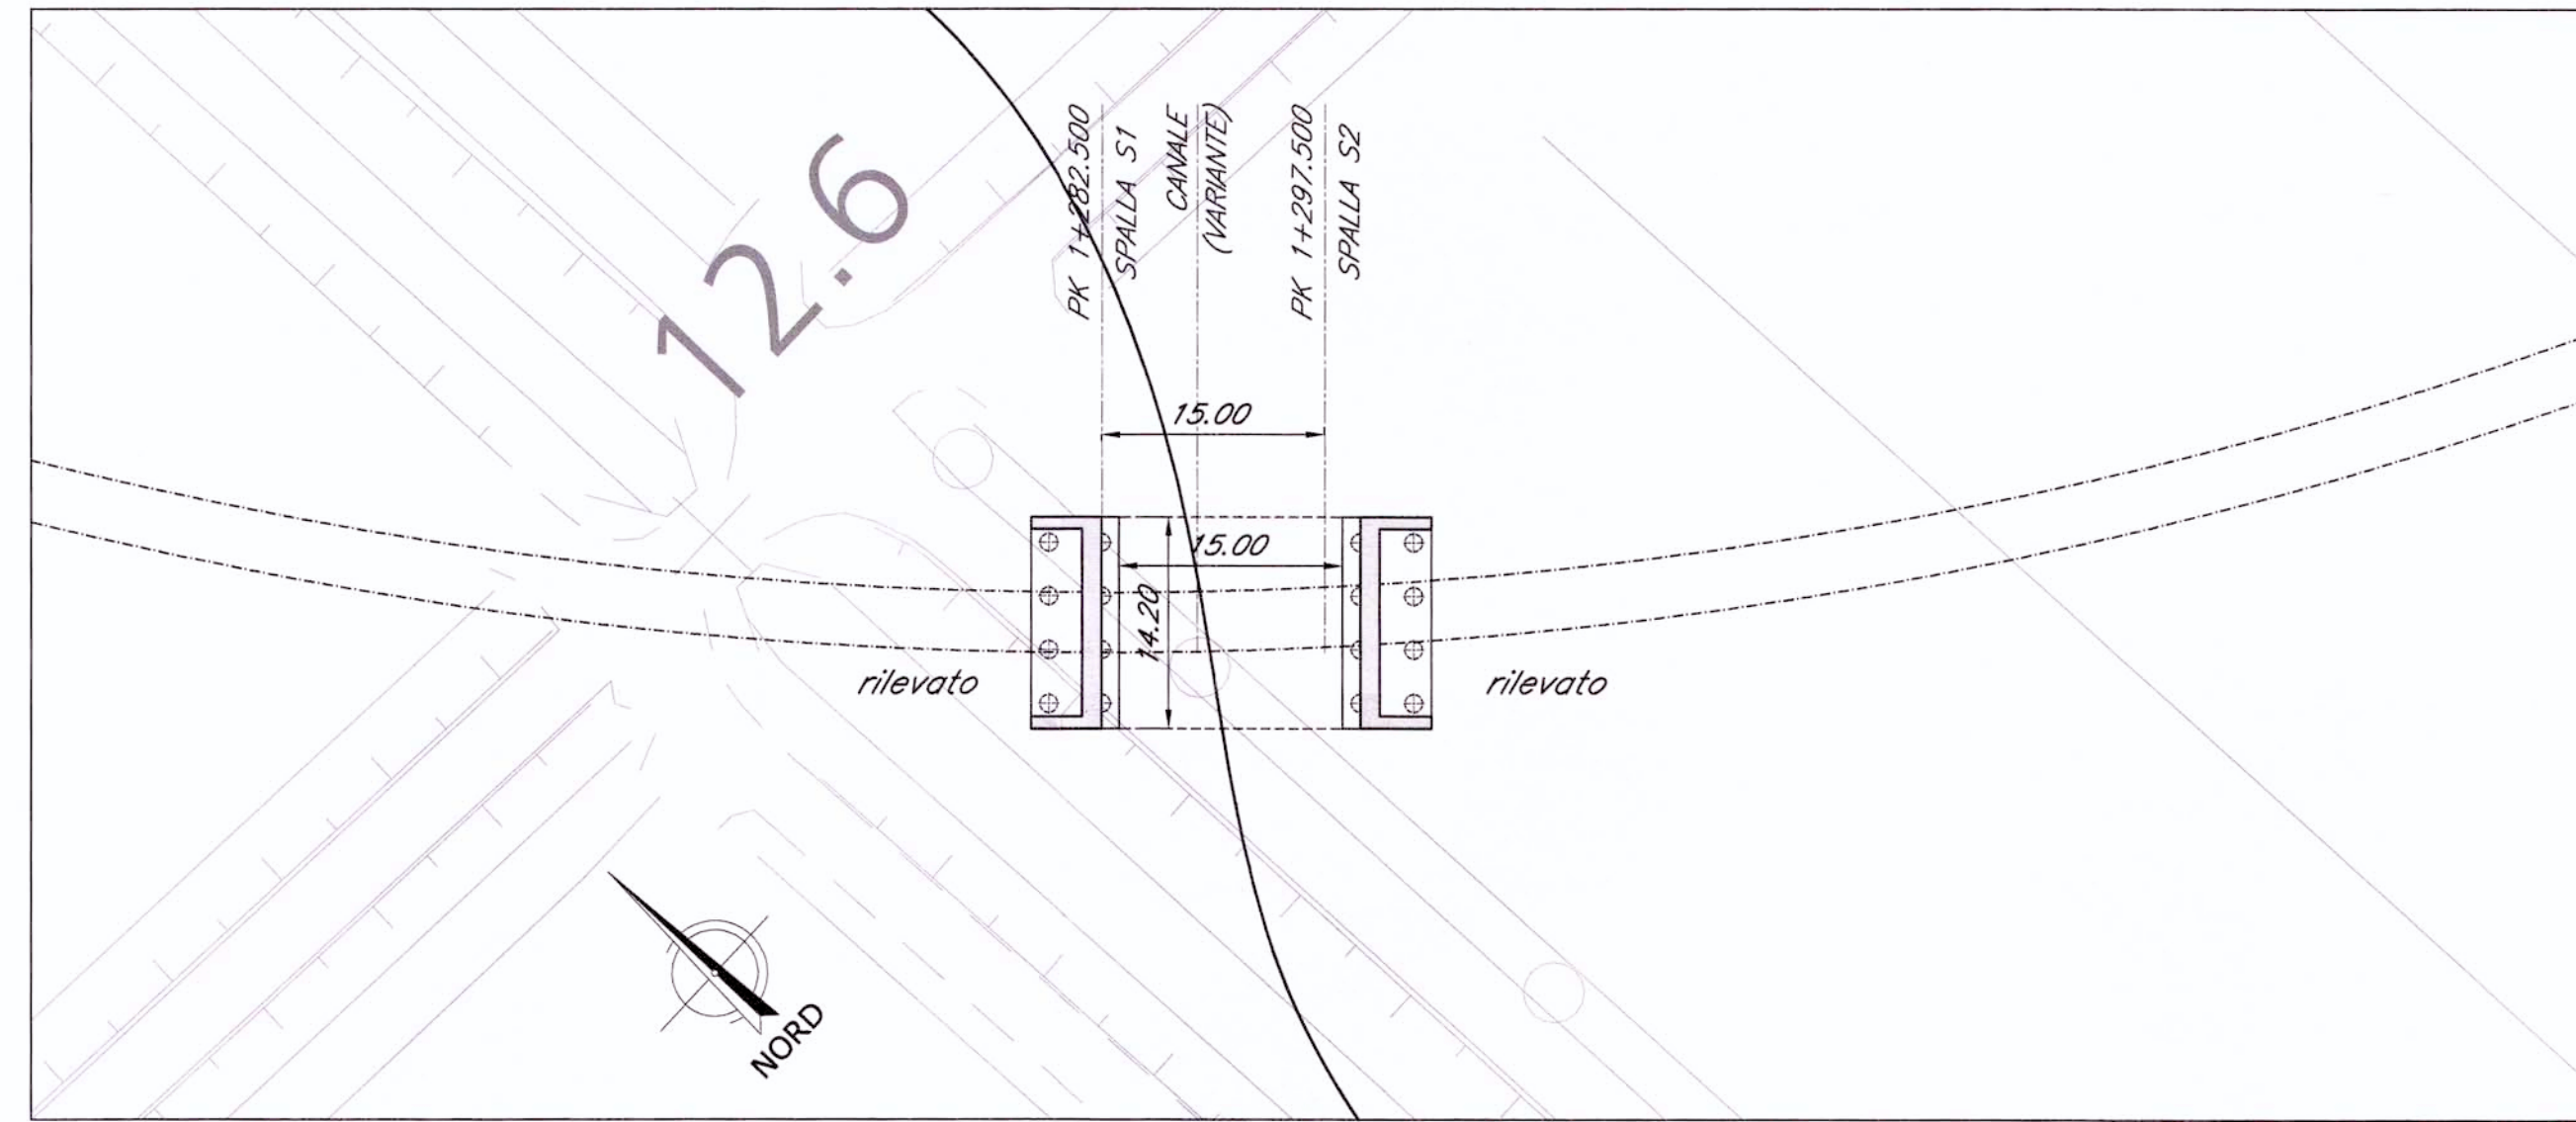


N.B.:
LE OPERE SONO PREDISPOSTE PER L'INSERIMENTO DELLE BARRIERE ANTIRUMORE (CFR. SEZIONI TIPO). SI RIMANDA AGLI ELABORATI RELATIVI ALLO STUDIO DI IMPATTO AMBIENTALE PER LA POSIZIONE E PER L'ALTEZZA DELLE BARRIERE

PALMANOVA PIANTA IMPALCATO - Scala 1:500 - MERCI SUD

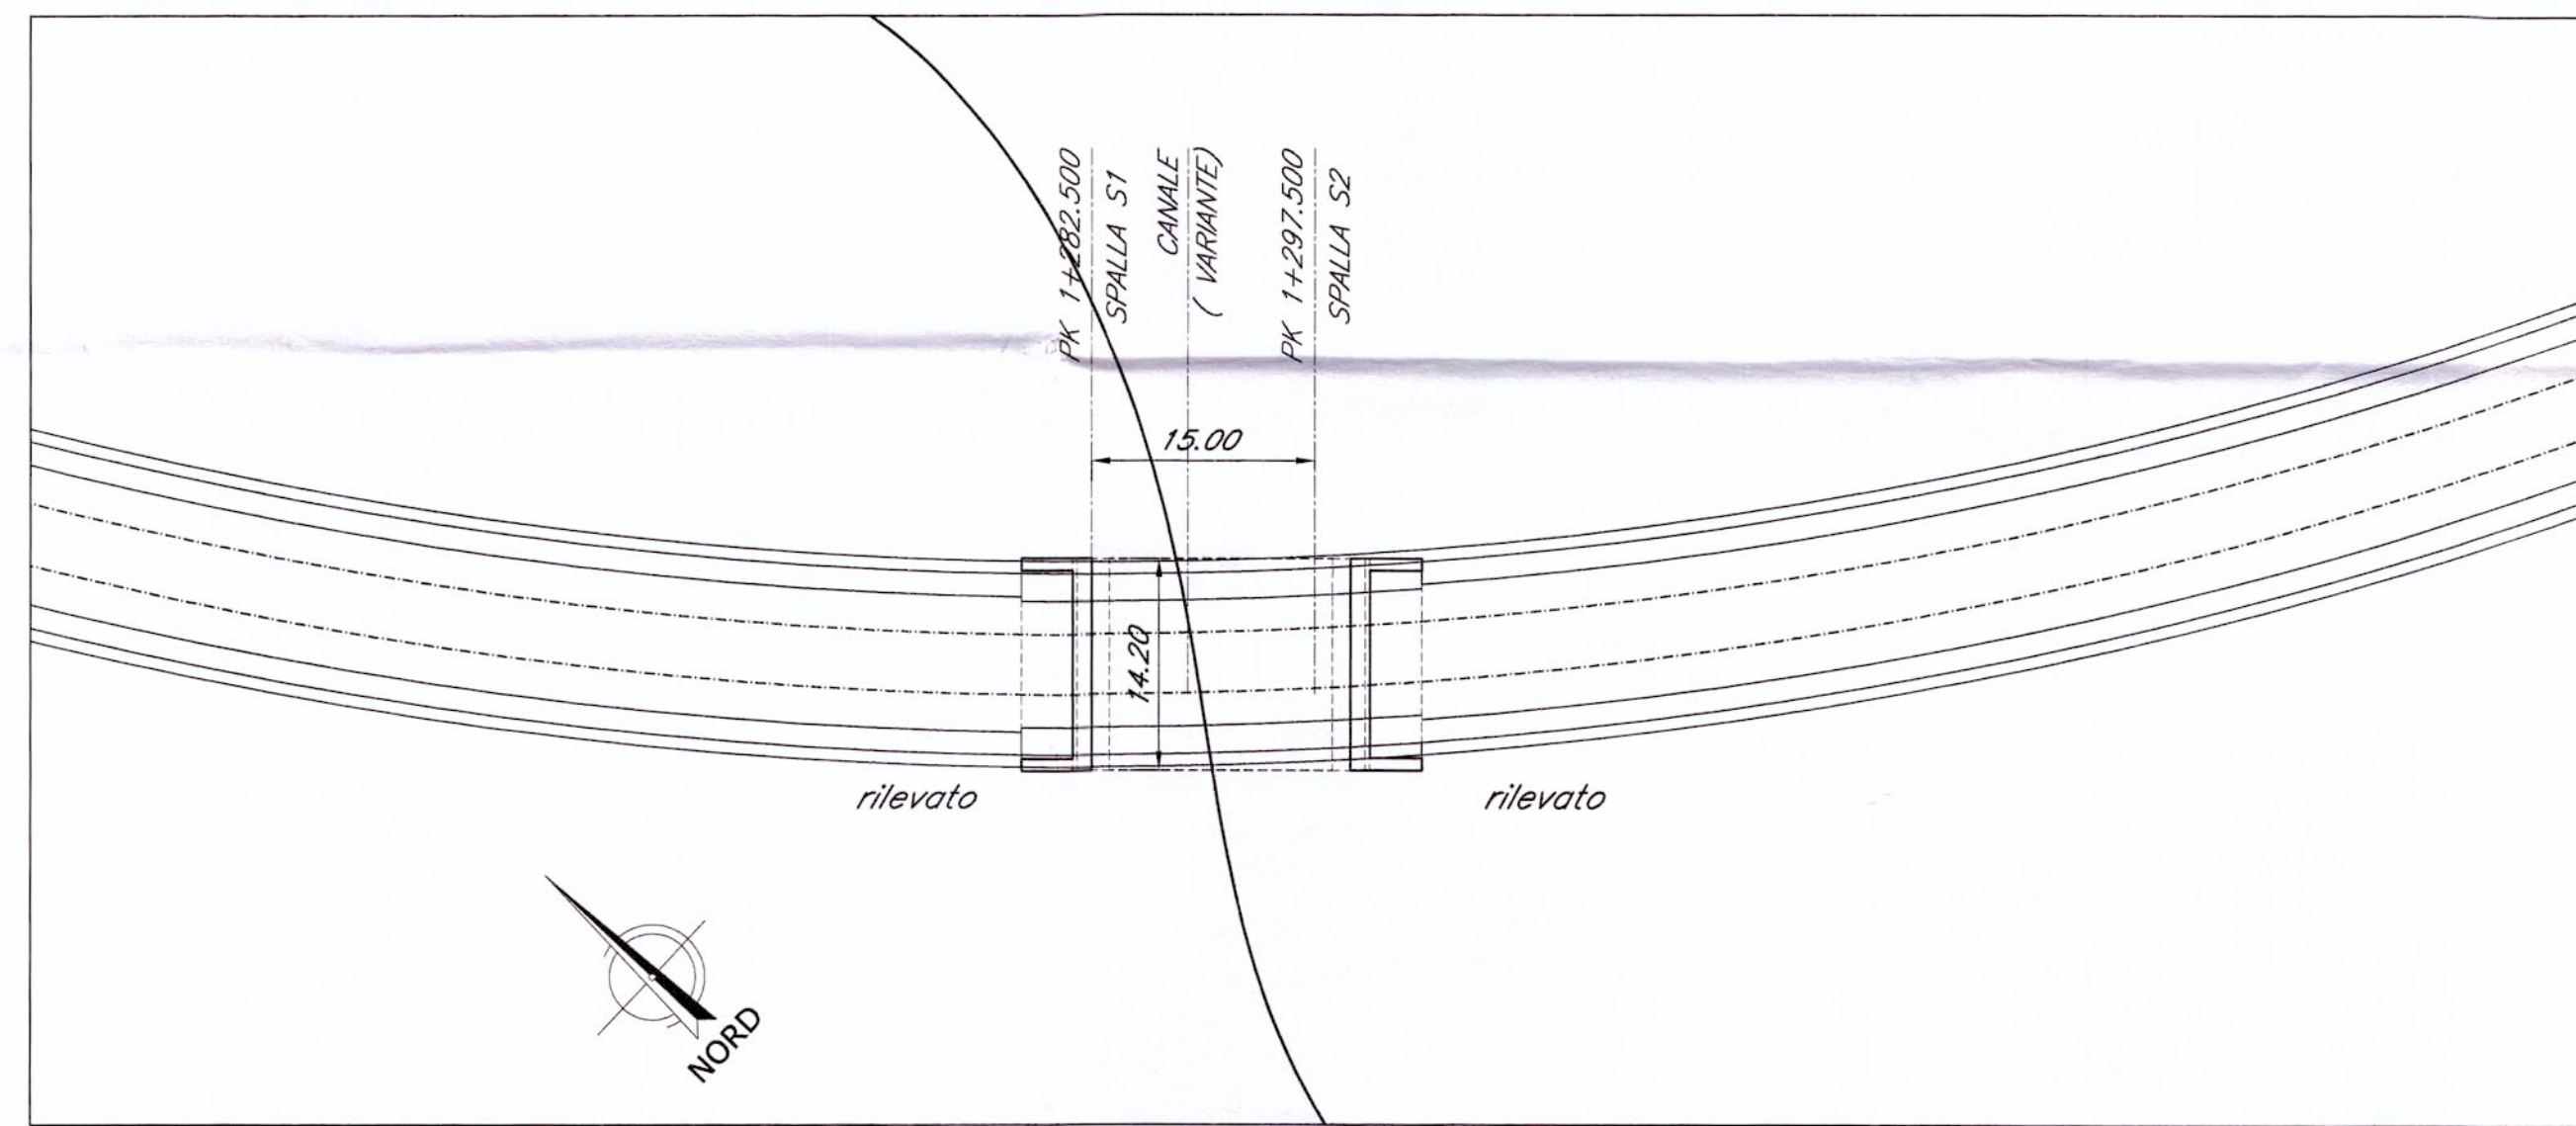


NOTE:
1. Le progressive sono individuate con riferimento al B.P. della NL AV/AC VENEZIA - TRIESTE TRATTA PORTOGRUARO - RONCHI

SEZ. TIP. MP. LUCE 15.00 m - Scala 1:100 -

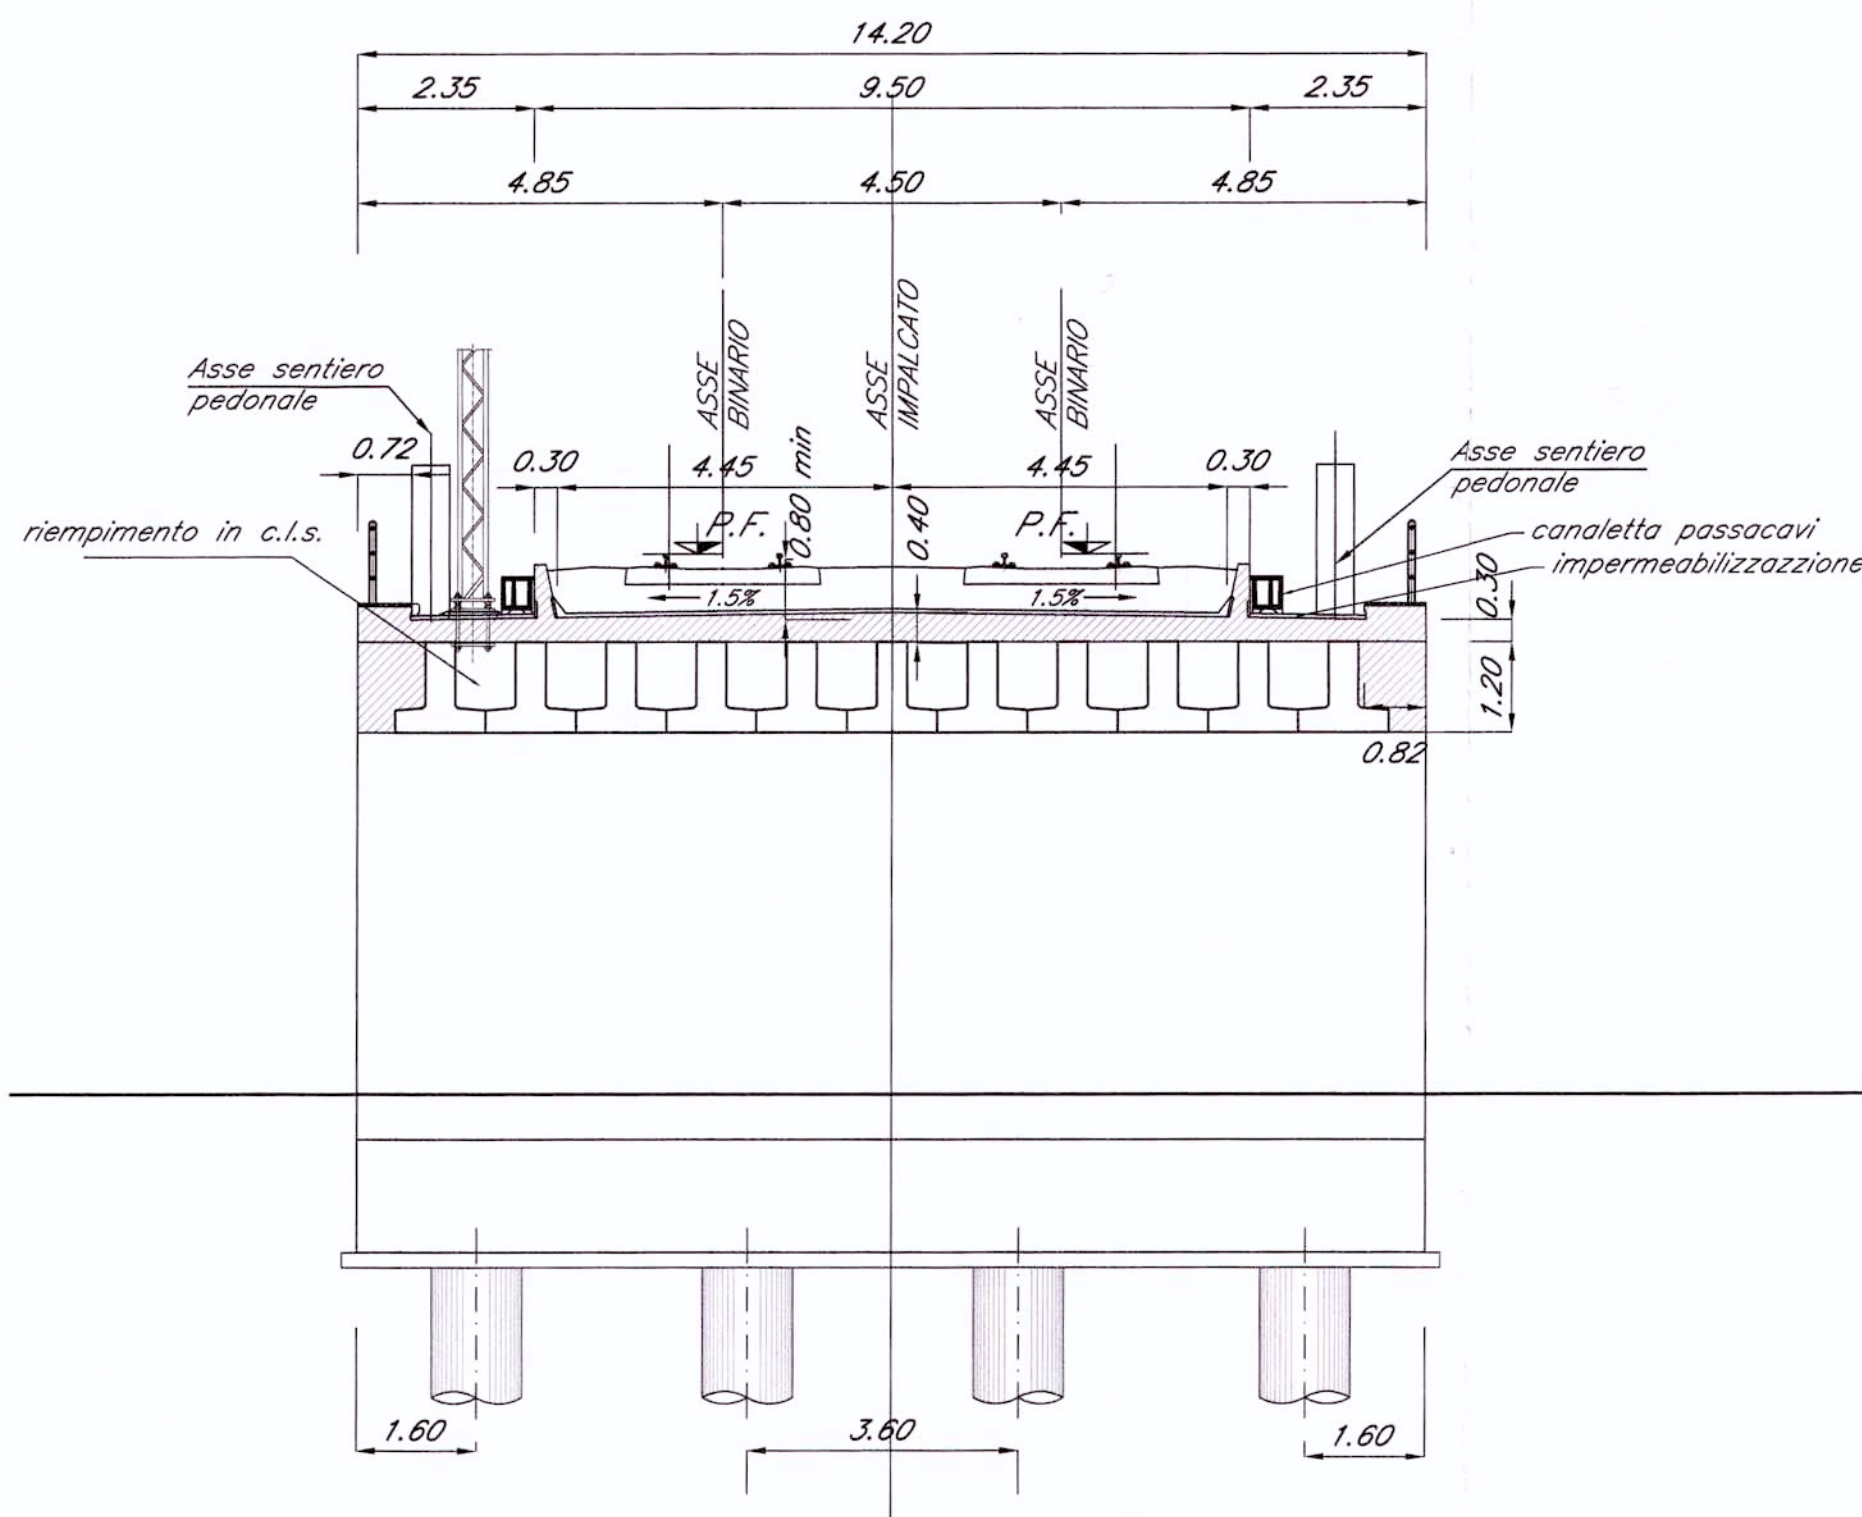

PALMANOVA PROSPETTO/SEZIONE LONGITUDINALE BINARIO PARI - Scala 1:500 - MERCI SUD

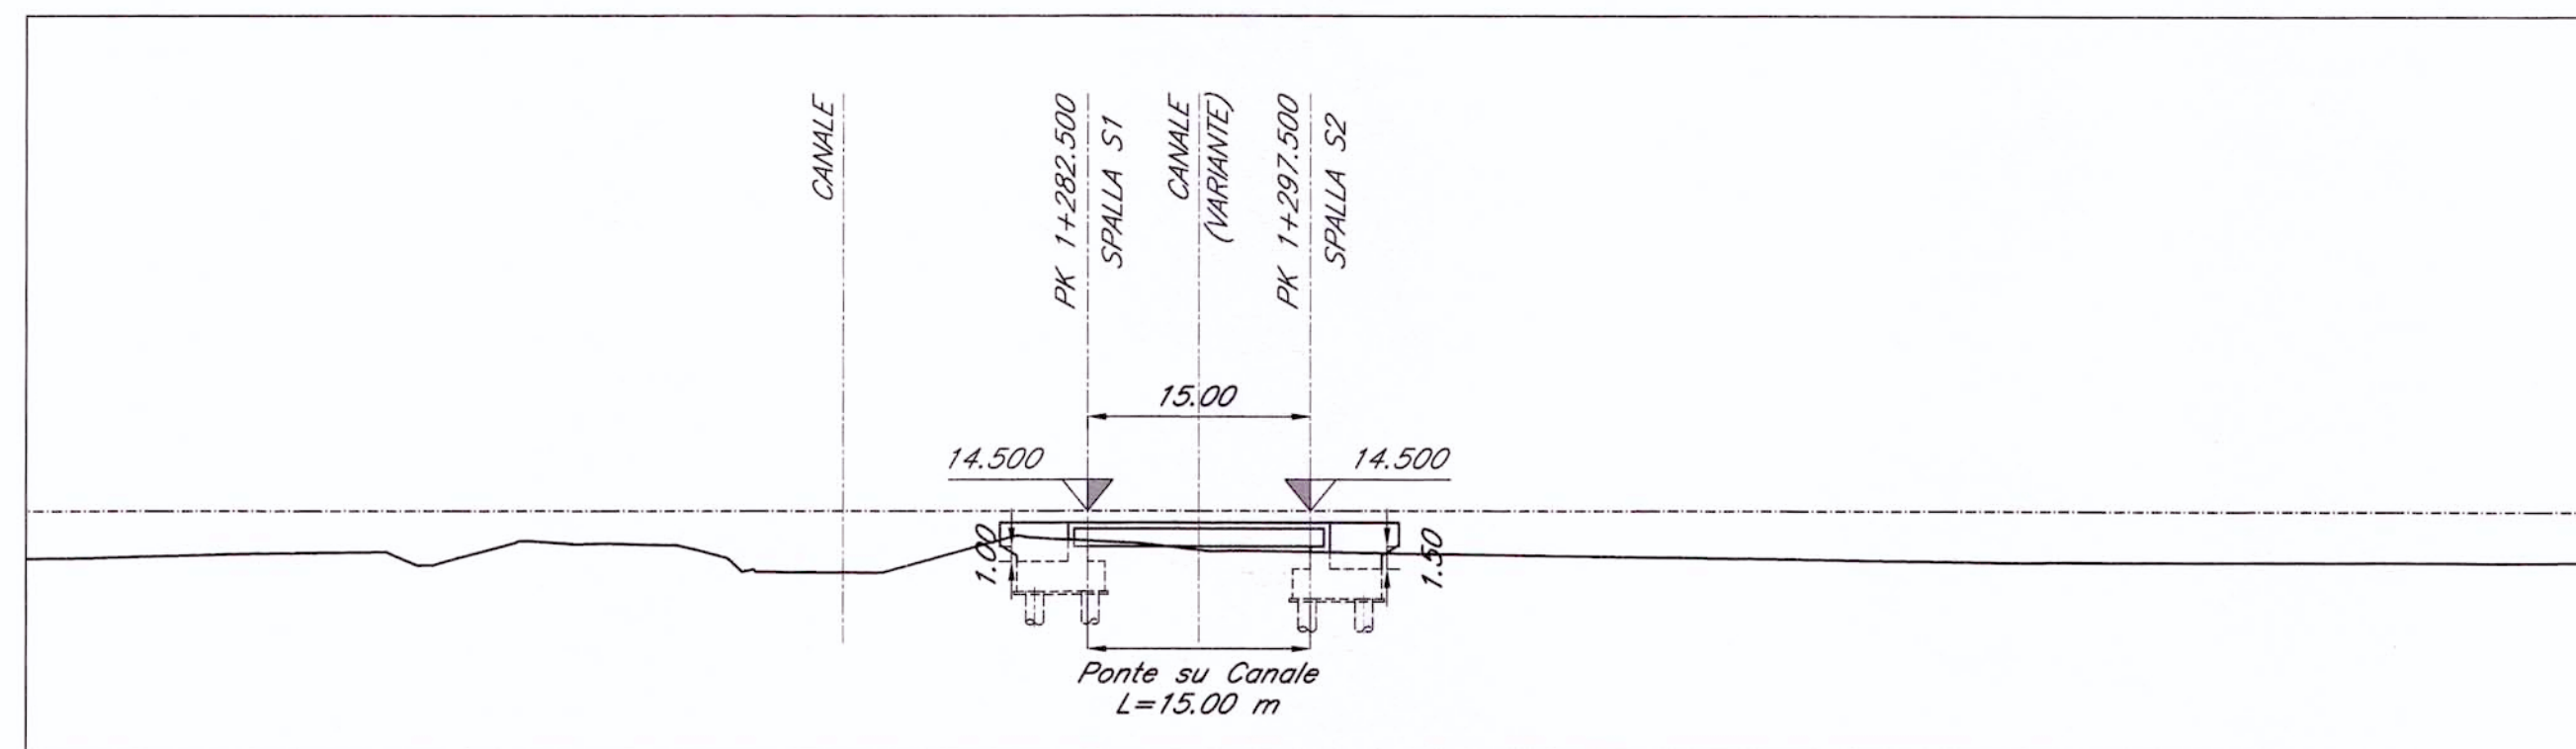

COMMITTENTE:
RFI
RETE FERROVIARIA ITALIANA
GRUPPO FERROVIE DELLO STATO

PROGETTAZIONE:
ITALFERR
GRUPPO FERROVIE DELLO STATO

U.O.: STRUTTURE

PROGETTO PRELIMINARE

NUOVA LINEA AV/AC VENEZIA - TRIESTE
TRATTA PORTOGRUARO - RONCHI DEI LEGIONARI

PONTI E VIADOTTI FERROVIARI
Raccordo Merci Nord - Ponte sul canale al km 1+290,000

SCALA: VARIE

COMMESSA LOTTO FASE ENTE TIPO DOC. OPERA/DISCIPLINA PROGR. REV.
L346 00 R 09 PZ VI0900 001 A

Revis.	Descrizione	Redatto	Data	Verificato	Data	Approvato	Data	Autorizzato	Data
A	Emissione Esecutiva	A. Inglesi	29.10.2010	A. Ferri	02.11.2010	D. Fochesato	03.11.2010		

File: L34600R09PZVI0900001A.dwg n. Elaborazione: 436

