



PIANTA CHIAVE

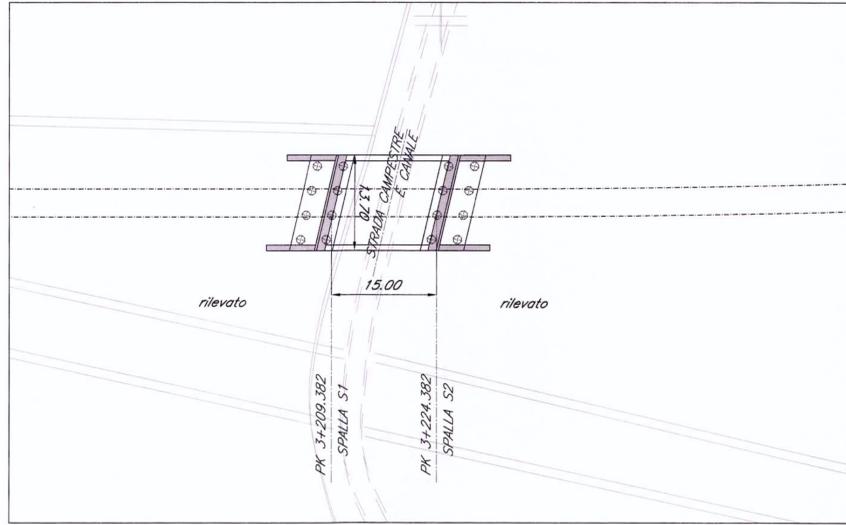


PALMANOVA PIANTA FONDAZIONI - Scala 1:500 - EST




PALMANOVA PIANTA IMPALCATO - Scala 1:500 - EST

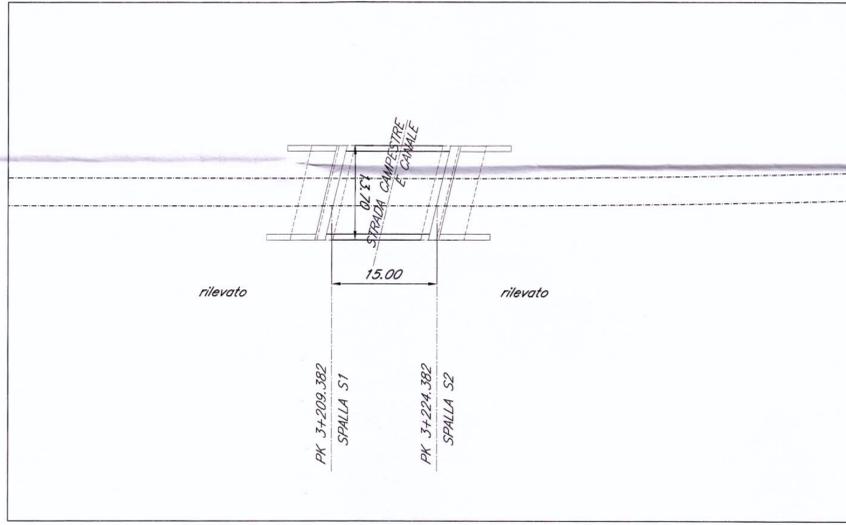

SEZ. TIP. MP. LUCE 15.00 m - Scala 1:100 -

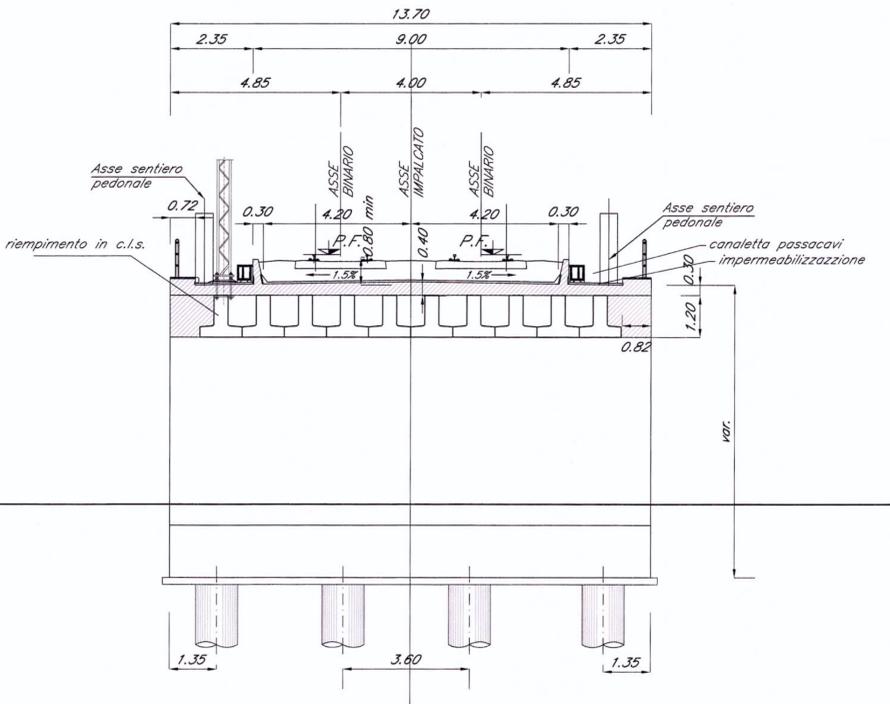

PALMANOVA PROSPETTO/SEZIONE LONGITUDINALE BINARIO PARI - Scala 1:500 - EST

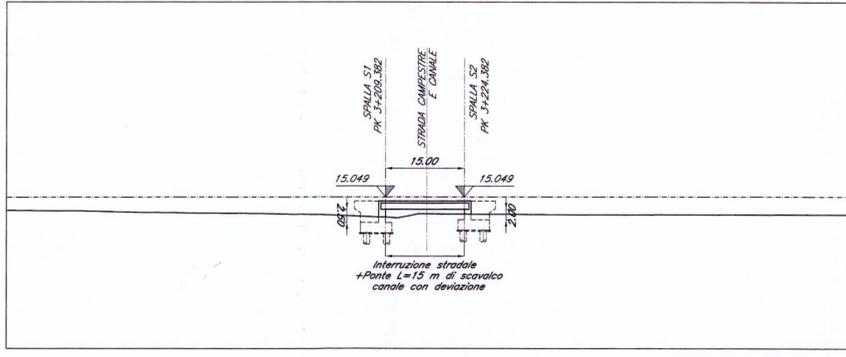

N.B.:  
LE OPERE SONO PREDISPOSTE PER L'INSERIMENTO DELLE BARRIERE ANTIRUMORE (CFR. SEZIONI TIPO). SI RIMANDA AGLI ELABORATI RELATIVI ALLO STUDIO DI IMPATTO AMBIENTALE PER LA POSIZIONE E PER L'ALTEZZA DELLE BARRIERE

NOTE:  
1. Le progressive sono individuate con riferimento al B.P. della NL AV/AC VENEZIA - TRIESTE TRATTA PORTOGRUARO - RONCHI DEI LEGIONARI

COMMITTENTE:

PROGETTAZIONE:

U.O.: STRUTTURE

PROGETTO PRELIMINARE

NUOVA LINEA AVIAC VENEZIA - TRIESTE  
TRATTA PORTOGRUARO - RONCHI DEI LEGIONARI

PONTI E VIADOTTI FERROVIARI  
Raccordo Merci Sud - Ponte sul fosso al km 3+216,882

Pianta, prospetto e sezione trasversale

SCALA:  
VARIE

COMMESSA	LOTTO	FASE	ENTE	TIPO DOC.	OPERA/DISCIPLINA	PROGR.	REV.
L346	00	R	09	PZ	VI4800	001	A

Revis.	Descrizione	Redatto	Data	Verificato	Data	Approvato	Data	Aut. Data
A	Emissione Esecutiva	A. Ingletti	26.10.2010	A. Ferri	02.11.2010	D. Fochesato	03.11.2010	ITALFERR S.p.A. Direzione Strutture

File: L34600R09PZVI4800001A.dwg

