




PIANTA CHIAVE

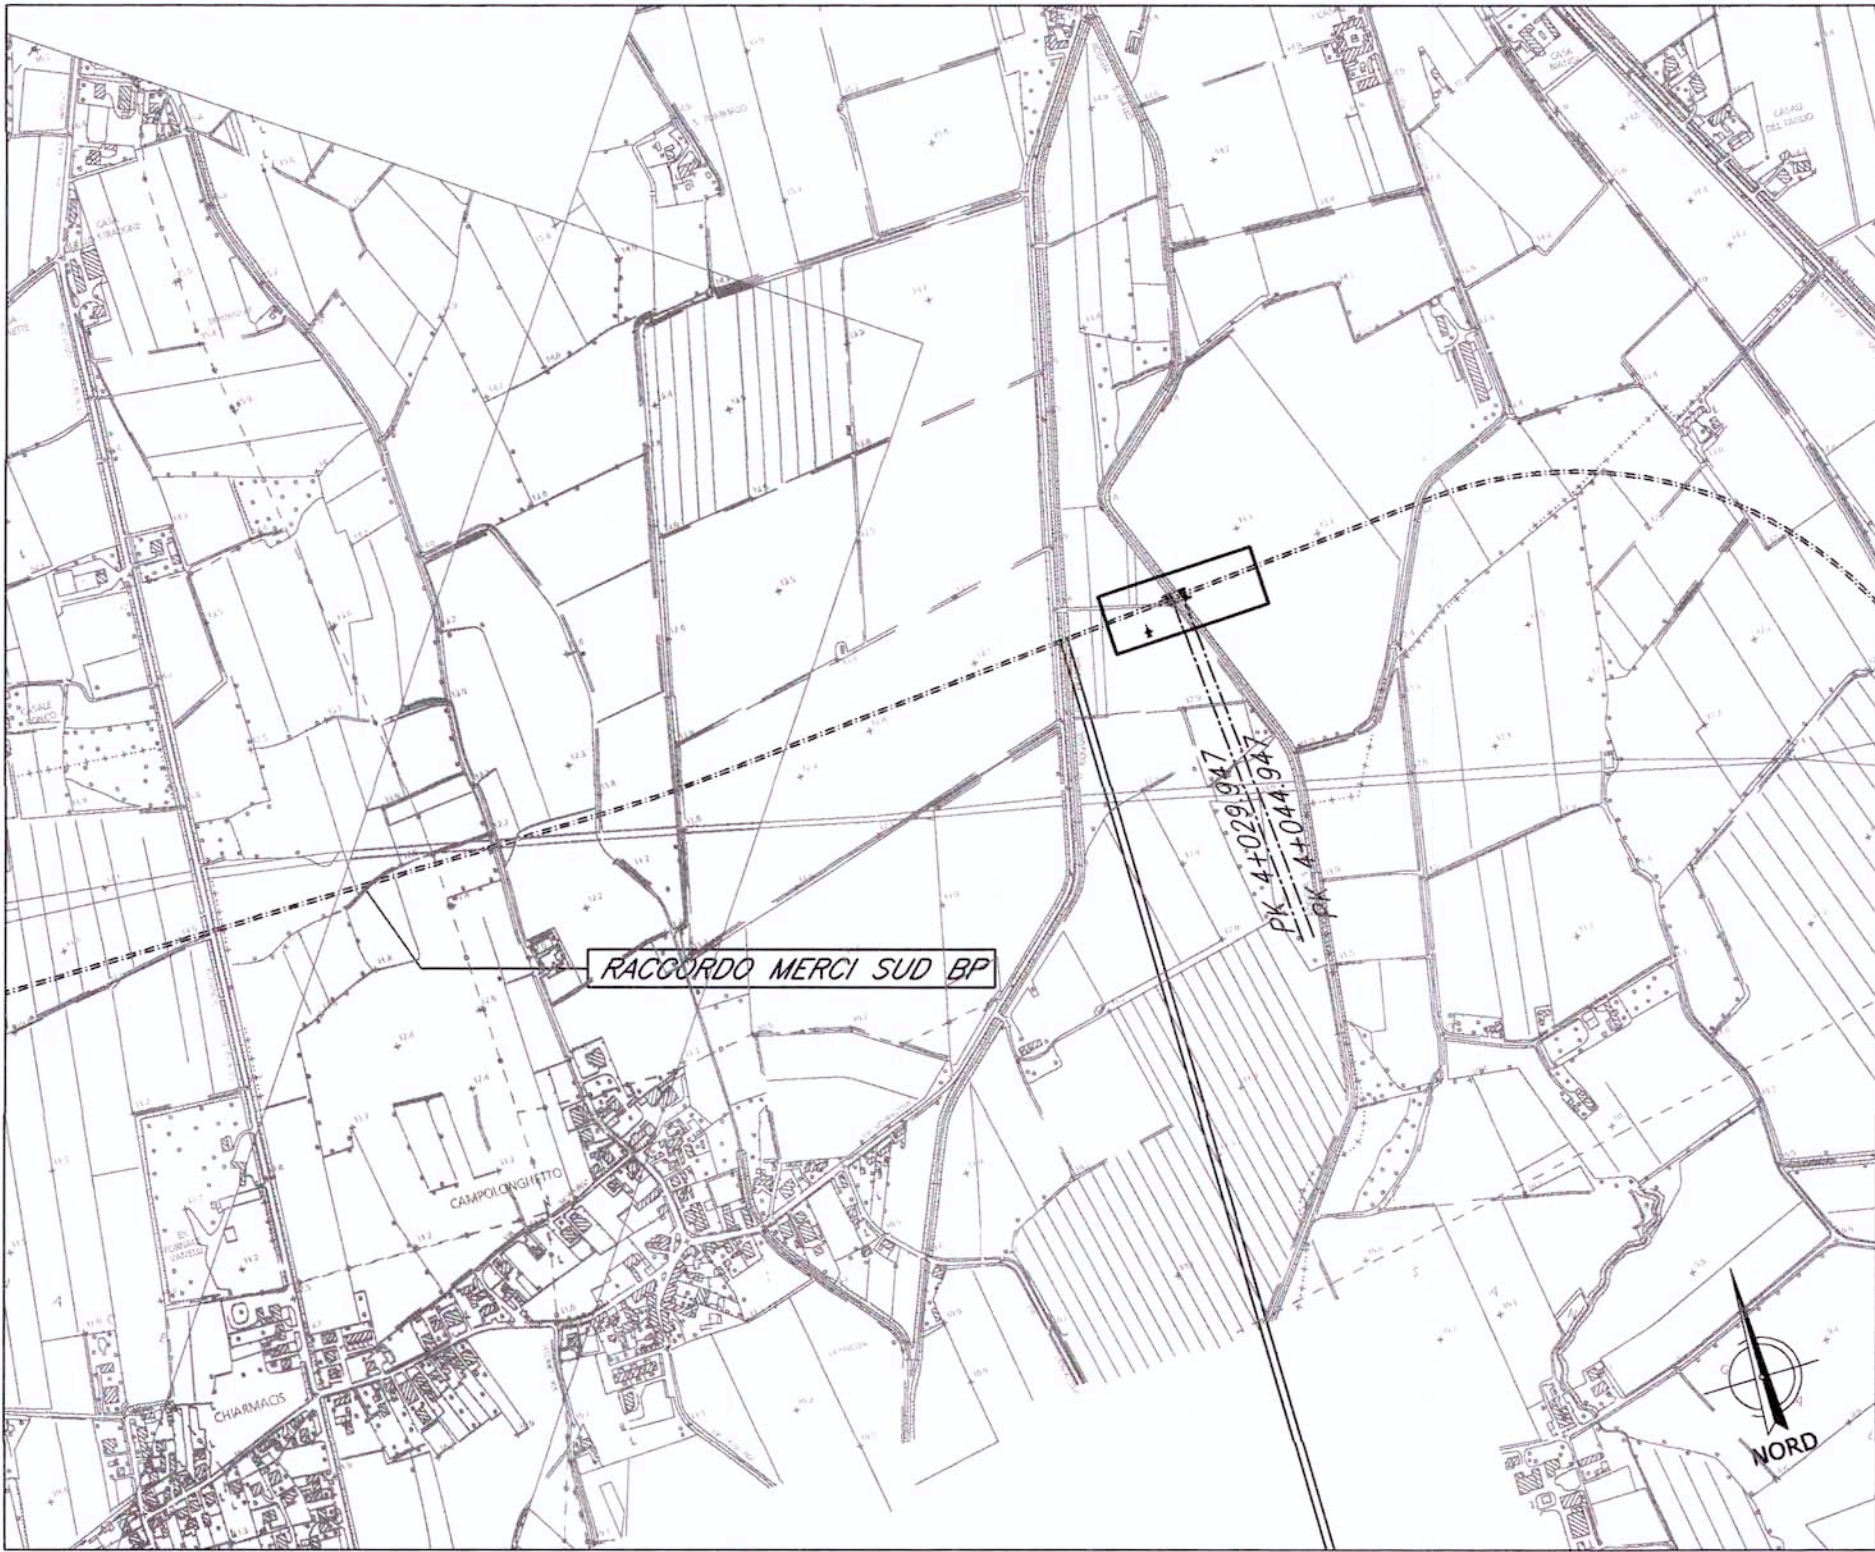


PALMANOVA PIANTA FONDAZIONI - Scala 1:500 - EST

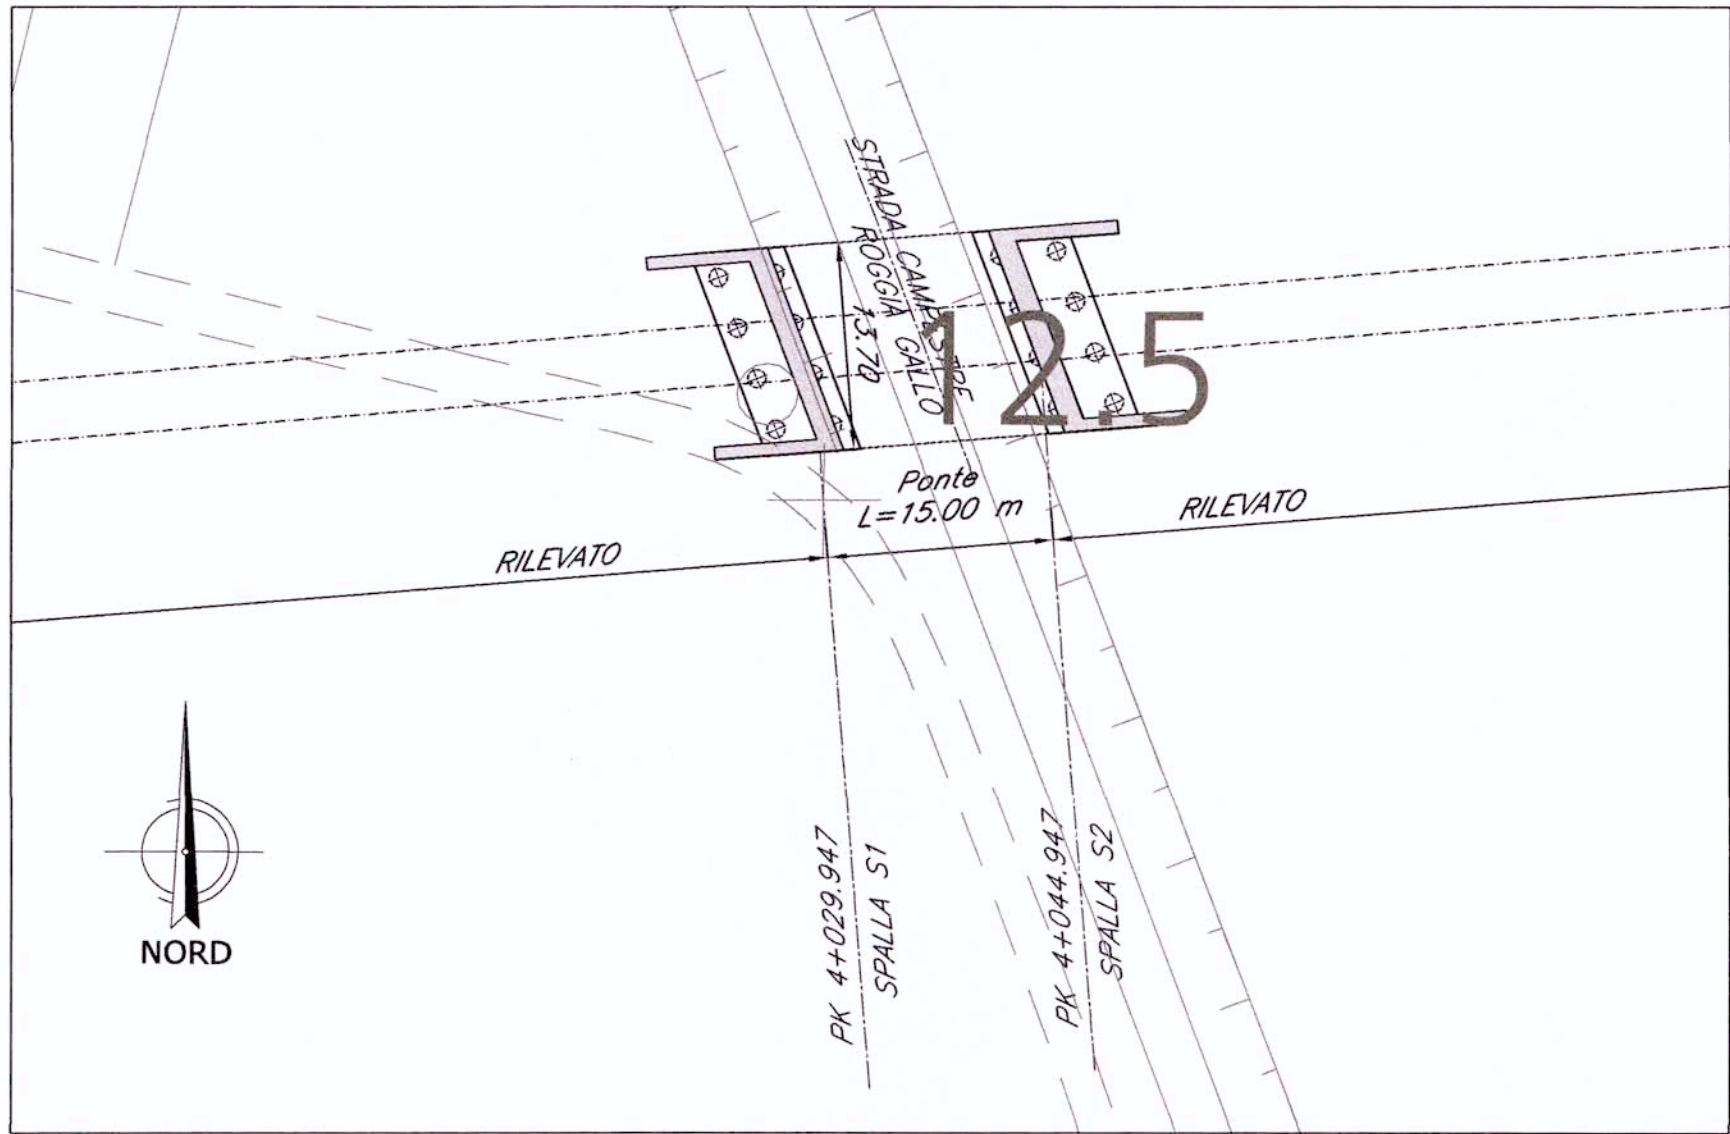


PALMANOVA PIANTA IMPALCATO - Scala 1:500 - EST

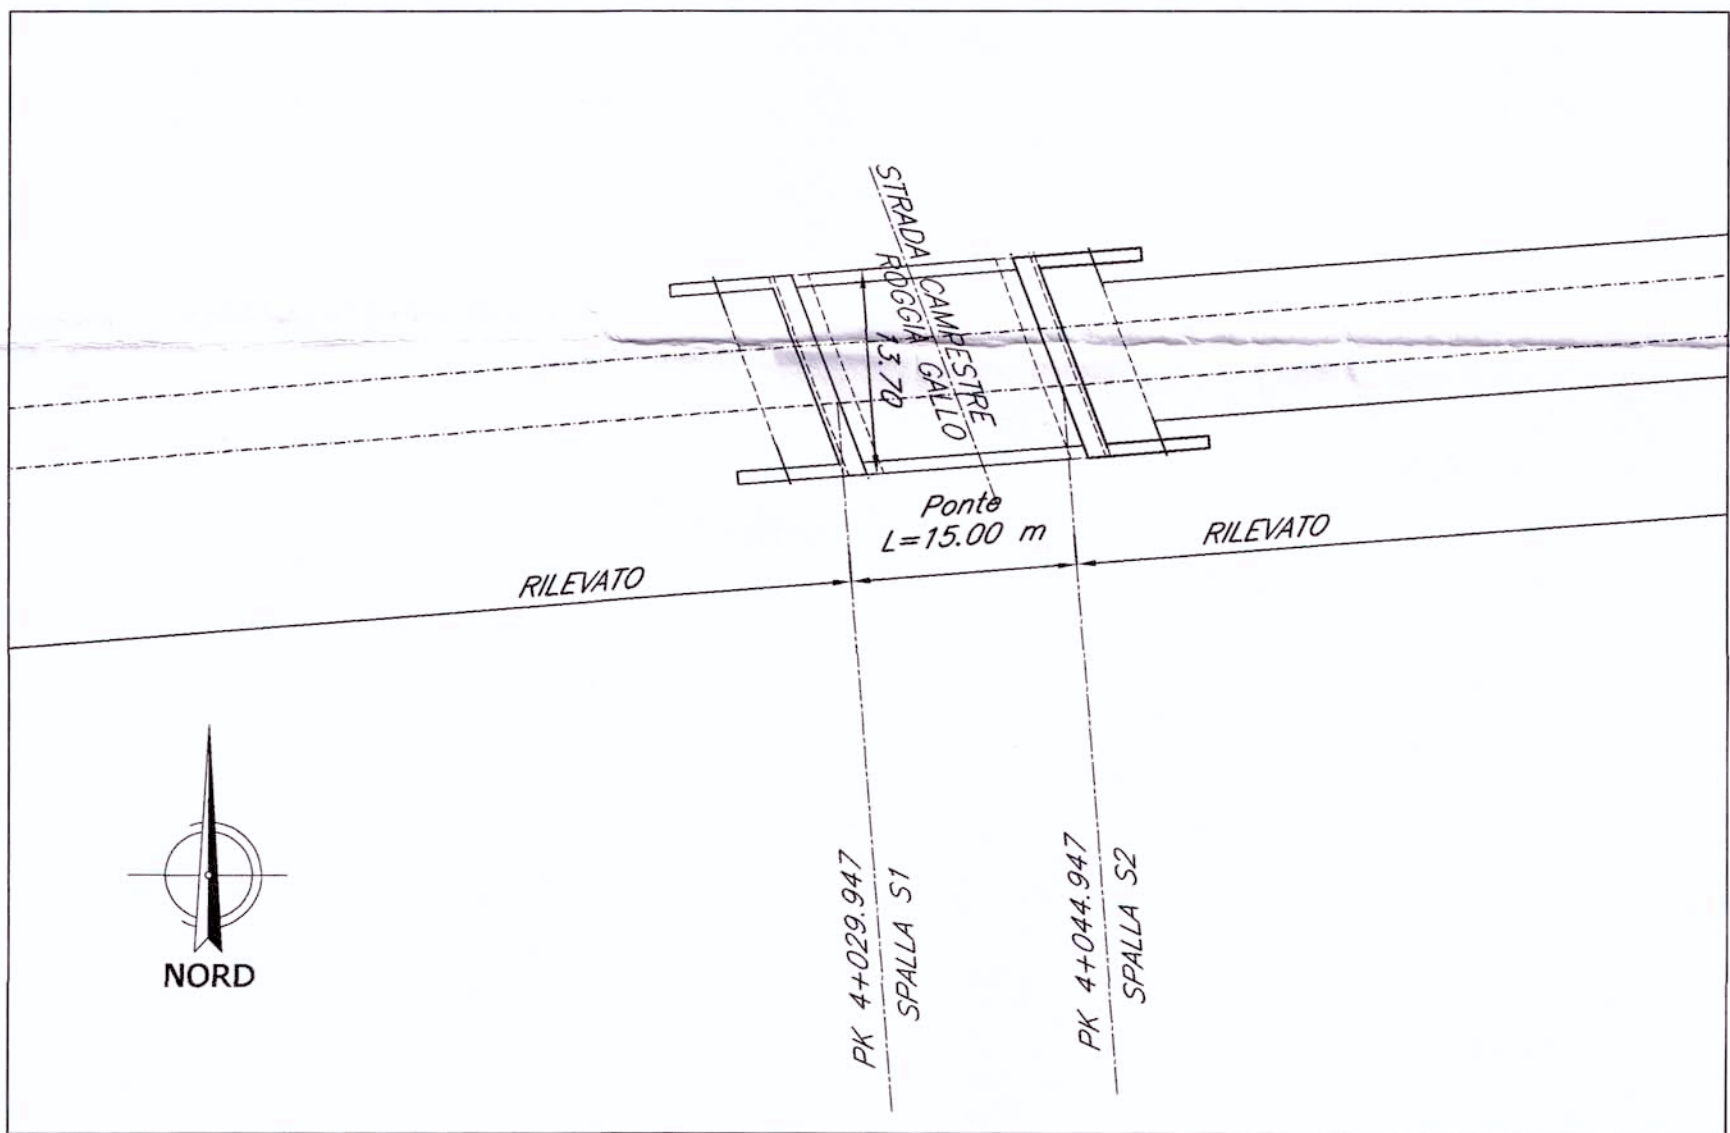

SEZ. TIP. MP. LUCE 15.00 m
- Scala 1:100 -

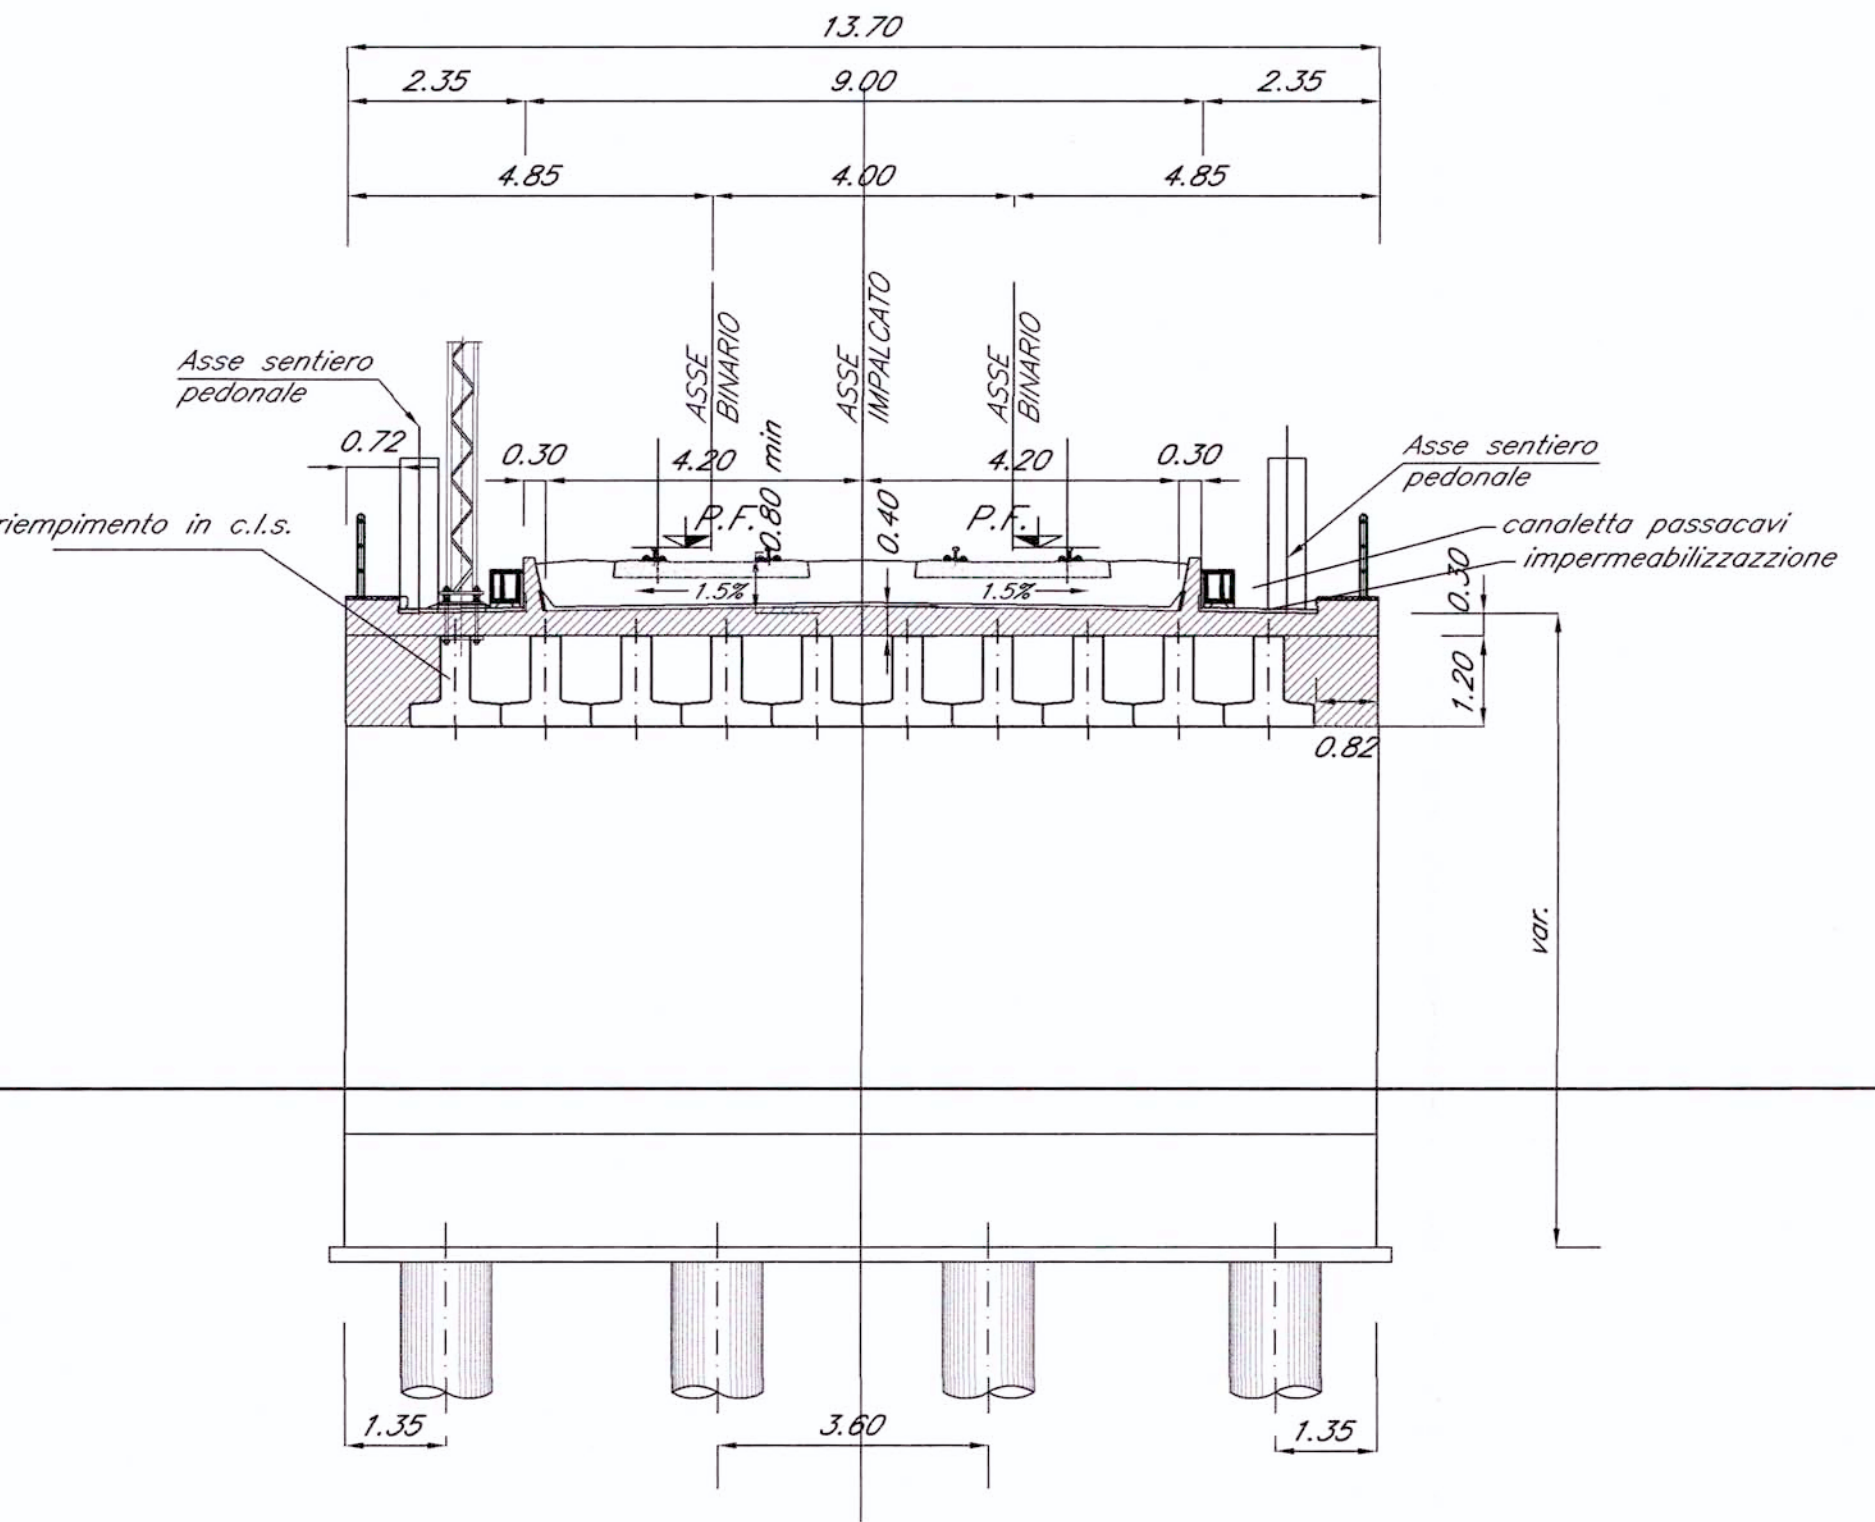

PALMANOVA PROSPETTO/SEZIONE LONGITUDINALE
BINARIO PARI - Scala 1:500 - EST

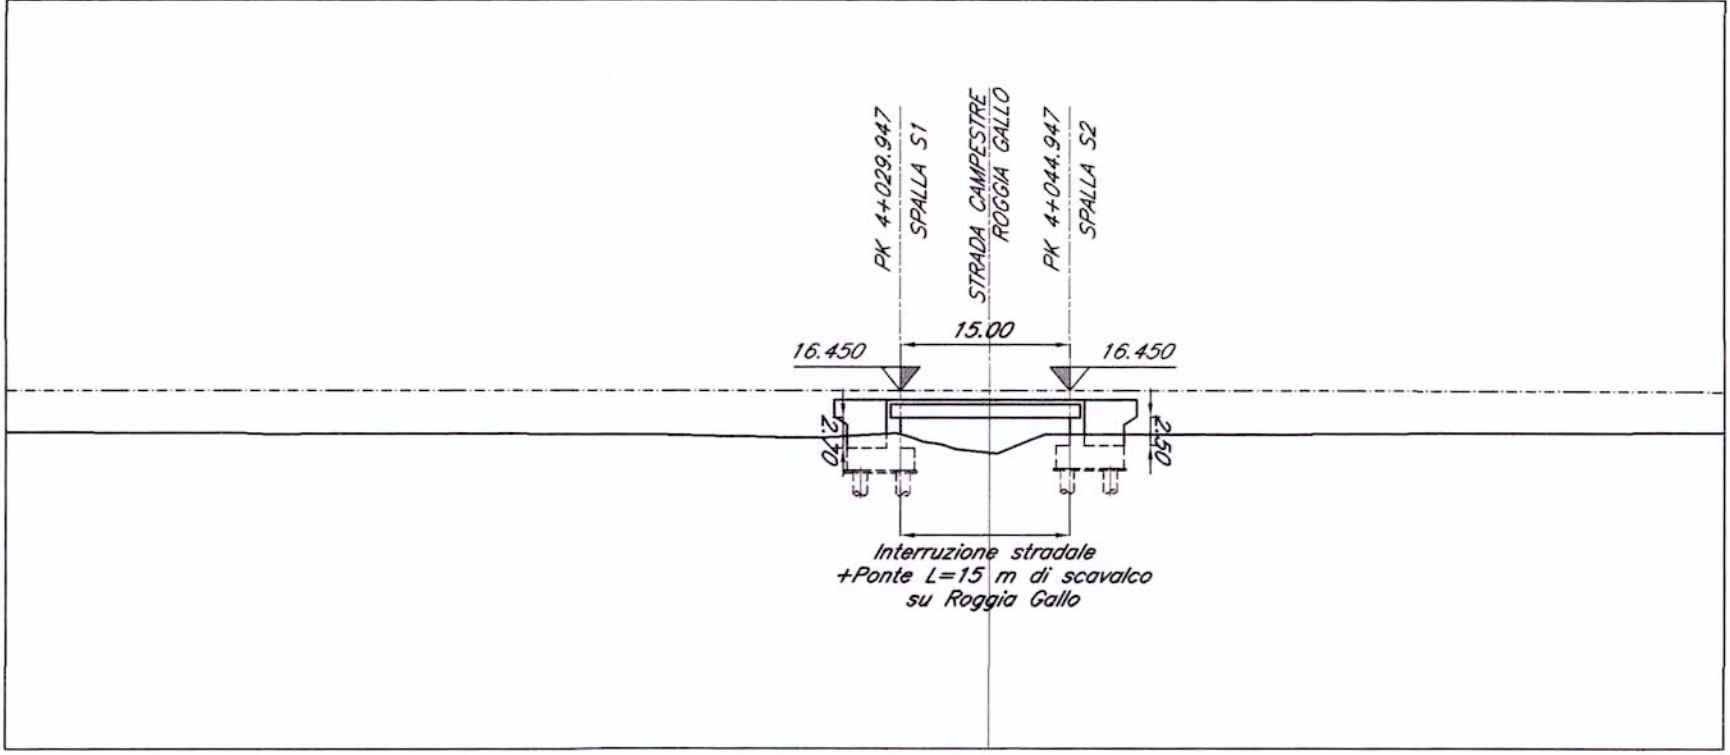

N.B.:
LE OPERE SONO PREDISPOSTE PER L'INSERIMENTO DELLE BARRIERE ANTIRUMORE (CFR. SEZIONI TIPO). SI RIMANDA AGLI ELABORATI RELATIVI ALLO STUDIO DI IMPATTO AMBIENTALE PER LA POSIZIONE E PER L'ALTEZZA DELLE BARRIERE

NOTE:
1. Le progressive sono individuate con riferimento al B.P. della NL AV/AC VENEZIA - TRIESTE TRATTA PORTOGRUARO - RONCHI

COMMITTENTE:



PROGETTAZIONE:



U.O.: STRUTTURE

PROGETTO PRELIMINARE

NUOVA LINEA AV/AC VENEZIA - TRIESTE
TRATTA PORTOGRUARO - RONCHI DEI LEGIONARI

PONTI E VIADOTTI FERROVIARI
Raccordo Merci Sud - Ponte Roggia Gallo al km 4+037,447

Pianta, prospetto e sezione trasversale

SCALA:

Varie


COMMESSA LOTTO FASE ENTE TIPO DOC. OPERA/DISCIPLINA PROGR. REV.

L346 00 R 09 PZ VI5100 001 A

Revis.	Descrizione	Redatto	Data	Verificato	Data	Approvato	Data	Autore	Data
A	Emissione Esecutiva	A. Ingletti	29.10.2010	A. Ferri	02.11.2010	D. Focchietto	03.11.2010	Ing. A. Ingletti	03.11.2010

File: L34600R09PZVI5100001A.dwg

n. Elab. 421

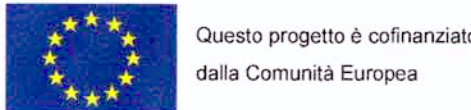

Questo progetto è cofinanziato dalla Comunità Europea