


SCENARIO 3c

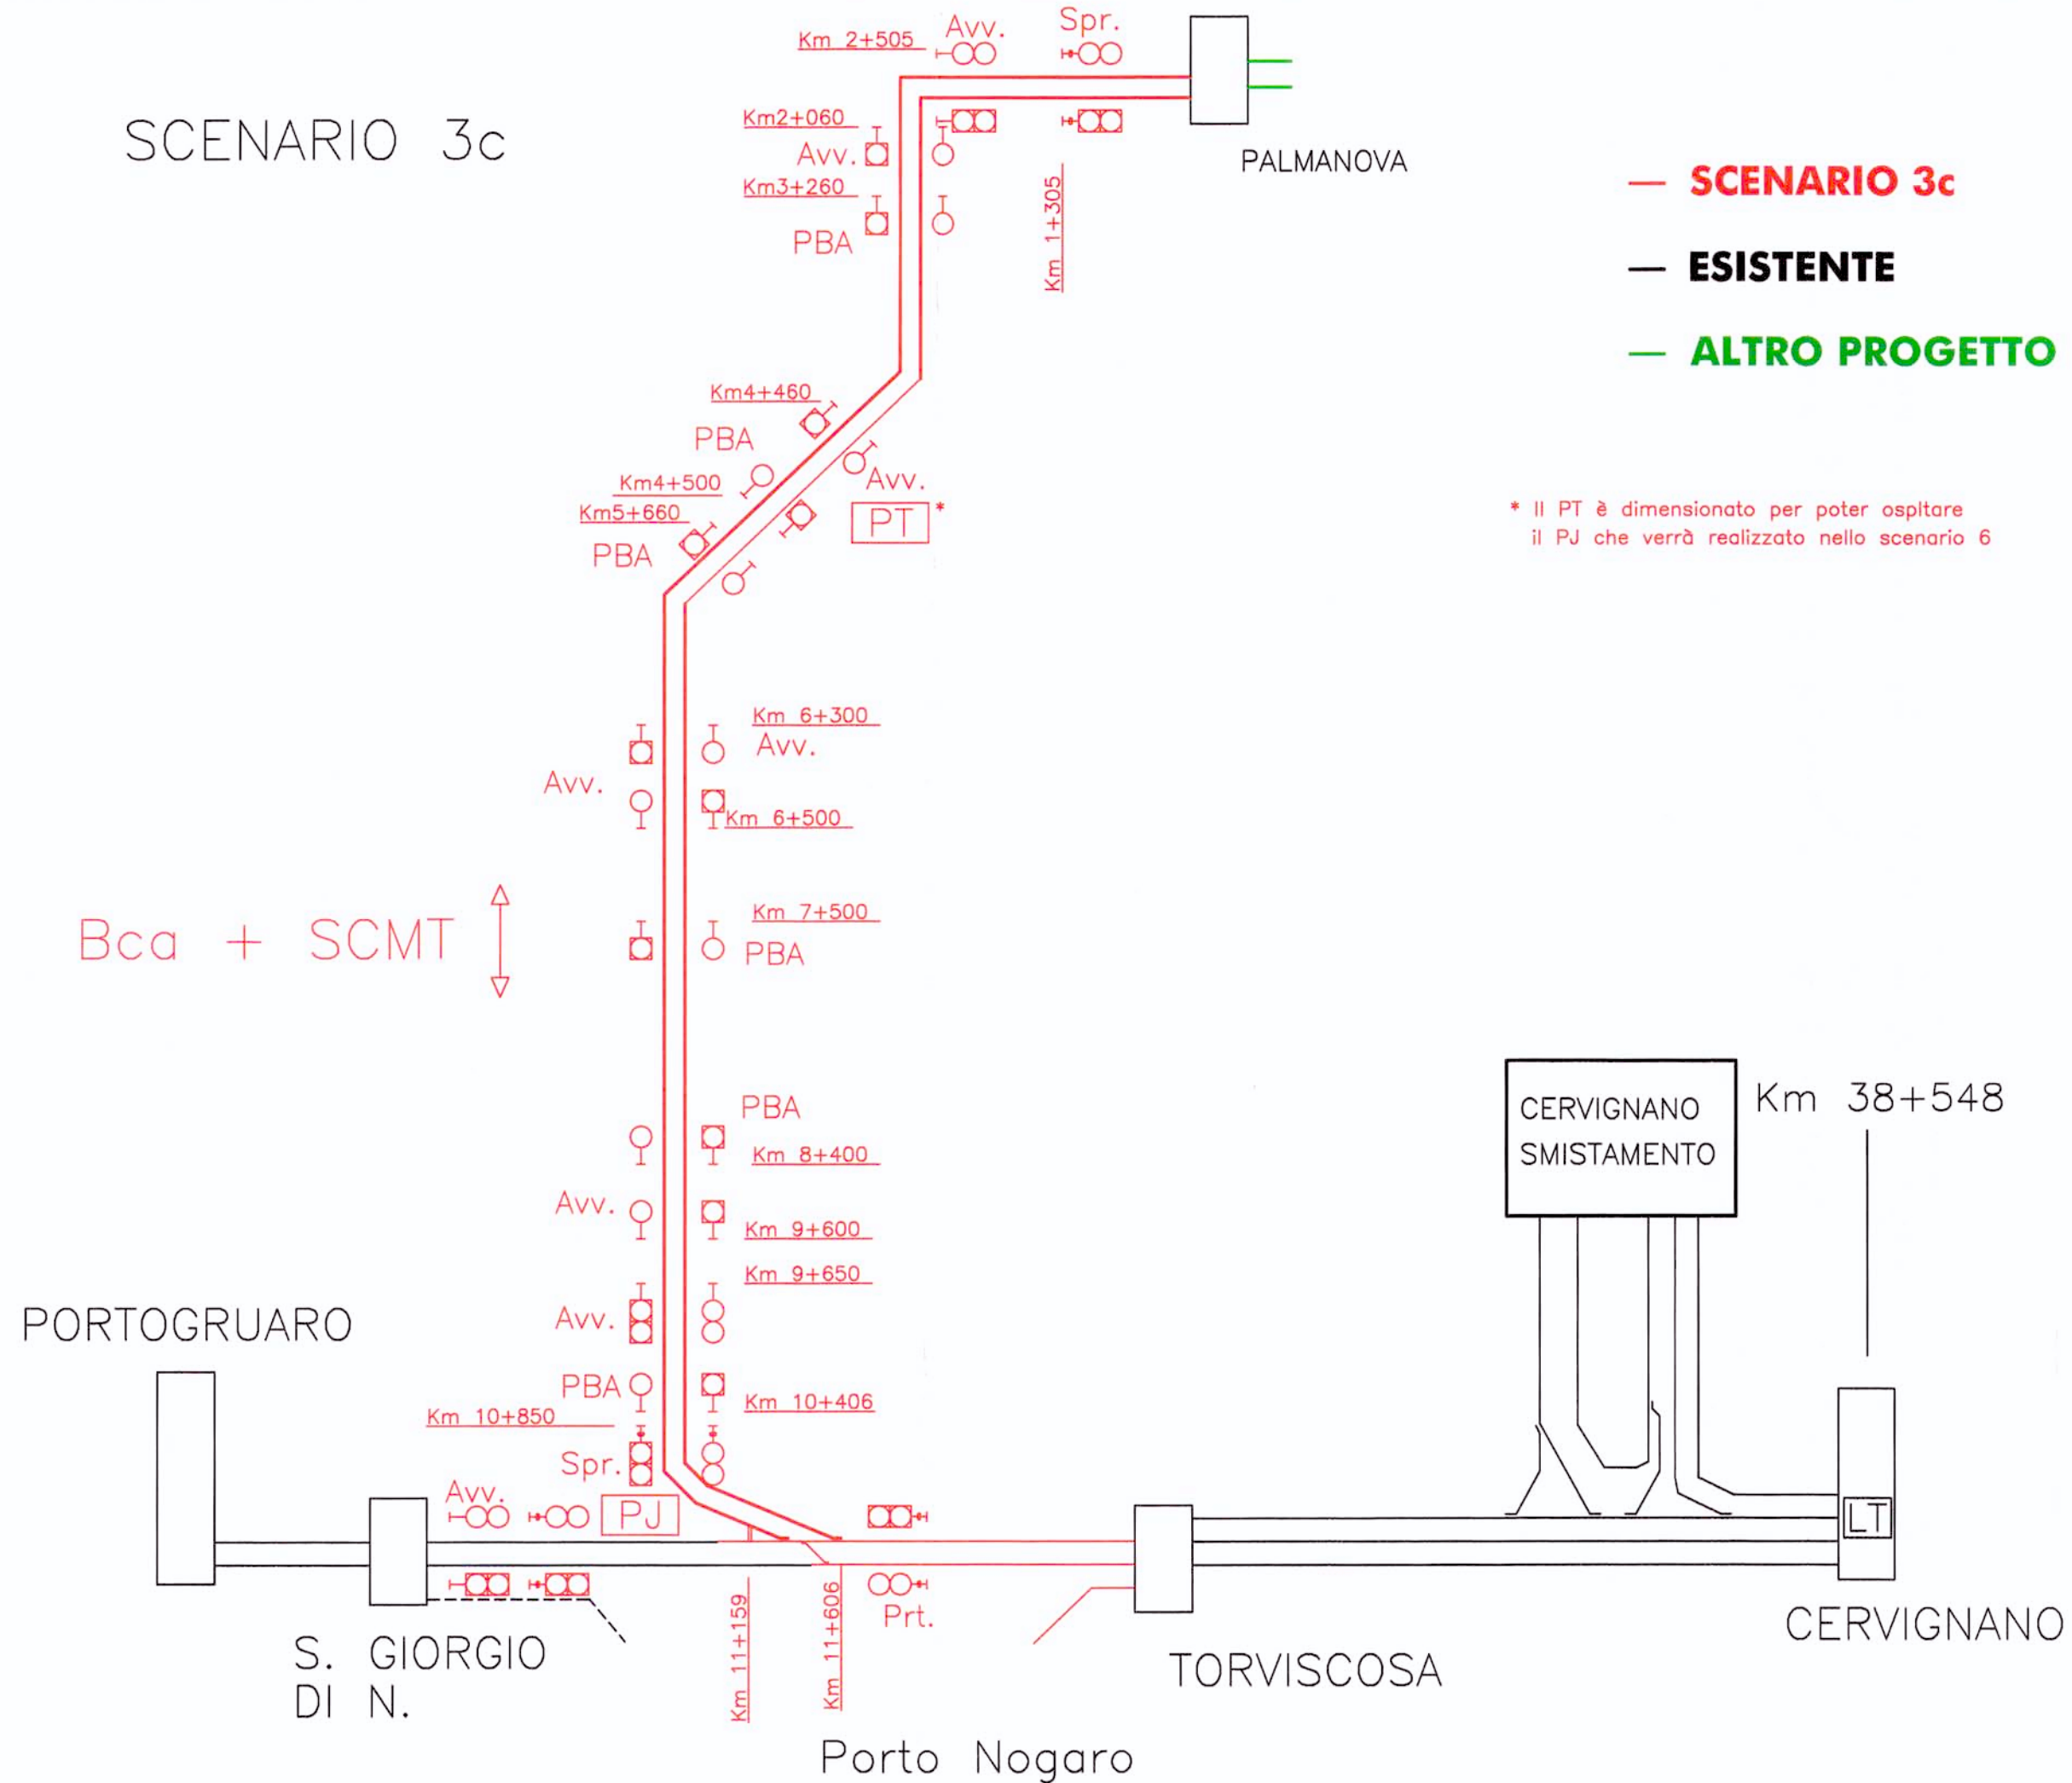

COMMITTENTE:

PROGETTAZIONE:

U.O.: SISTEMI TECNOLOGICI DI SICUREZZA

PROGETTO PRELIMINARE

NUOVA LINEA AV/AC VENEZIA - TRIESTE
TRATTA PORTOGRUARO - RONCHI

SCHEMATICO DI LINEA - SCENARIO 3c

SCALA :
1 : XXX

COMMESSA	LOTTO	FASE	ENTE	TIPO DOC.	OPERA/DISCIPLINA	PROGR.	REV.
L346	00	R	67	DX	IS0041	001	A

Revis.	Descrizione	Redatto	Data	Verificato	Data	Approvato	Data	Autorizzato Data
A	EMMISSIONE ESECUTIVA	GRECCHIO	10/11/10	STAFFERINI	10/11/10	FOCHESATO	10/11/10	BARCELLINI 10/11/10



File: schematicolinea AVAC Portogruaro-Ronchi_scenario3c_rev12.dwg n. Elab.: x 458

