LEGENDA

AREE DI CANTIERE	
Cantiere base	
Cantiere operativo	
Cantiere di armamento	
Area tecnica	
Area di stoccaggio	
LINEE FERROVIARIE	
Linea ferroviaria di progetto	
Linea ferroviaria esistente	
VIABILITA'	
Viabilità autostradale	
Viabilità principale	
Viabilità secondaria	
Piste di cantiere	
Piste di cantiere su viabilità da adeguare nell'ambito del progetto	
Ponte Bailey	BAILEY
CONFINI	
Confini Comunali	

TABELLA RIASSUNTIVA AREE DI CANTIERE

LOTTO COSTRUTTIVO	FASE FUNZIONALE	COMUNE DI APPARTENENZA	TIPOLOGIA DI CANTIERE	CODICE DI CANTIERE	PROGRESSIVA KILOMETRICA	SUPERFICIE
1 LINEA AV/AC tratta Portogruaro-Ronchi pk 0+000 - pk 12+100	V	Portogruaro	A. Stoccaggio	A501-L1	0+900	[2.800 m²]
		Taglio Vendo	A. Stoccaggio	A502-L1	11+700	[8.300 m²]
		S.Michele al Tagliamento	A. Stoccaggio	A503-L1	8+150	[10.000 m²]
		Ronchis	A. Stoccaggio	A504-L1	11+000	[5.300 m²]
		Ronchis	A. Stoccaggio	A505-L1	12+900	[5.100 m²]
					TOTALE	[39.100 m²]
		Portogruaro	A. Tecnica	A701-L1	0+900	[2.800 m²]
		Taglio Vendo	A. Tecnica	A702-L1	11+800	[8.500 m²]
		Portogruaro	A. Tecnica	A703-L1	0+900	[3.000 m²]
		Fossalta di Portogruaro	A. Tecnica	A704-L1	5+000	[4.000 m²]
		S.Michele al Tagliamento	A. Tecnica	A705-L1	7+000	[12.000 m²]
		S.Michele al Tagliamento	A. Tecnica	A706-L1	8+200	[6.400 m²]
		Ronchis	A. Tecnica	A707-L1	11+000	[4.900 m²]
					TOTALE	[51.000 m²]
		Portogruaro	C. Armamento	CA01-L1	0+400	[23.000 m²]
		Ronchis	C. Esec.	CA01-L1	10+800	[19.150 m²]
		Ronchis	C. Operativo	CA01-L1	10+800	[83.400 m²]
		Fiallacorzo dello Stella	A. Stoccaggio	A501-L2	19+300	[12.000 m²]
		Tavar	A. Stoccaggio	A502-L2	19+300	[12.000 m²]
		Porpetto	A. Stoccaggio	A503-L2	22+100	[5.400 m²]
					TOTALE	[61.800 m²]
		Fiallacorzo dello Stella	A. Tecnica	A701-L2	19+300	[6.300 m²]
		Fiallacorzo dello Stella	A. Tecnica	A702-L2	19+300	[2.500 m²]
		Tavar	A. Tecnica	A703-L2	21+000	[3.700 m²]
		Cisrtione di Strada	A. Tecnica	A704-L2	22+000	[2.400 m²]
					TOTALE	[15.000 m²]
		Muzzana del Turgnano	C. Esec.	CA01-L2	20+400	[21.300 m²]
		Muzzana del Turgnano	C. Operativo	CA01-L2	20+800	[74.800 m²]
		Porpetto	A. Stoccaggio	A501-L3	26+300	[41.500 m²]
		Porpetto	A. Stoccaggio	A503-L3	26+300	[6.400 m²]
		Torviscosa	A. Stoccaggio	A503-L3	32+800	[18.200 m²]
					TOTALE	[78.700 m²]
		Porpetto	A. Tecnica	A701-L3	26+300	[6.400 m²]
		Porpetto	A. Tecnica	A702-L3	26+300	[2.600 m²]
		Porpetto	A. Tecnica	A703-L3	26+150	[4.900 m²]
		Torviscosa	A. Tecnica	A704-L3	31+800	[6.200 m²]
		Corvignano del Friuli	A. Tecnica	A705-L3	34+000	[4.300 m²]
					TOTALE	[24.400 m²]
		Torviscosa	C. Esec.	CA01-L3	32+100	[18.900 m²]
		Torviscosa	C. Operativo	CA01-L3	32+900	[39.900 m²]
3 LINEA AV/AC tratta Portogruaro-Ronchi pk 25+300 - pk 36+100	II	Corvignano del Friuli	A. Stoccaggio	A501-L4	34+100	[1.800 m²]
		Corvignano del Friuli	A. Stoccaggio	A502-L4	34+100	[4.000 m²]
		Corvignano del Friuli	A. Stoccaggio	A503-L4	42+680	[11.600 m²]
		Fumicello	A. Stoccaggio	A504-L4	43+800	[12.200 m²]
		Fumicello	A. Stoccaggio	A505-L4	46+000	[8.300 m²]
					TOTALE	[41.900 m²]
		Corvignano del Friuli	A. Tecnica	A701-L4	34+200	[11.700 m²]
		Fumicello	A. Tecnica	A702-L4	44+000	[13.500 m²]
					TOTALE	[25.200 m²]
		Corvignano del Friuli	C. Armamento	CA01-L4	34+200	[86.100 m²]
		Corvignano del Friuli	C. Esec.	CA01-L4	39+300	[22.500 m²]
		Corvignano del Friuli	C. Operativo	CA01-L4	39+200	[38.400 m²]
4 LINEA AV/AC tratta Portogruaro-Ronchi pk 36+100 - pk 46+800	III	Palmanova	A. Stoccaggio	A501-L5	0+600	[2.900 m²]
		Bagnaria Arsa	A. Stoccaggio	A502-L5	2+000	[3.000 m²]
		Bagnaria Arsa	A. Stoccaggio	A503-L5	3+200	[10.000 m²]
		Bagnaria Arsa	A. Stoccaggio	A504-L5	3+800	[600 m²]
		Torviscosa	A. Stoccaggio	A505-L5	5+000	[25.500 m²]
		Porpetto	A. Stoccaggio	A506-L5	5+000	[16.000 m²]
		Torviscosa	A. Stoccaggio	A507-L5	10+780	[8.300 m²]
					TOTALE	[72.400 m²]
		Palmanova	A. Tecnica	A701-L5	0+600	[1.500 m²]
		Bagnaria Arsa	A. Tecnica	A702-L5	1+900	[1.900 m²]
		Gonars	A. Tecnica	A703-L5	4+200	[3.800 m²]
		Torviscosa	A. Tecnica	A704-L5	11+000	[14.600 m²]
					TOTALE	[21.800 m²]
		Palmanova	C. Armamento	CA01-L5	0+780	[11.600 m²]
		Corvignano del Friuli	C. Armamento	CA02-L5	0+600	[14.850 m²]
					TOTALE	[26.500 m²]
		Torviscosa	C. Esec.	CA01-L5	5+750	[20.700 m²]
		Torviscosa	C. Operativo	CA01-L5	5+150	[41.400 m²]
5 VAR. L.L. Palmanova-Carvignano Venezia-Torviscosa pk 0+000 - pk 11+000						

PIANTA CHIAVE

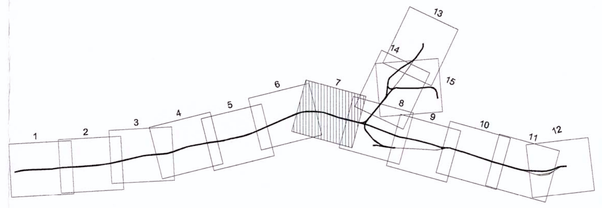

COMMITTENTE:

RFI RETE FERROVIARIA ITALIANA
GRUPPO FERROVIE DELLO STATO

PROGETTAZIONE:

ITALFERR
GRUPPO FERROVIE DELLO STATO

U.O. COSTRUZIONI -CANTIERIZZAZIONE

PROGETTO PRELIMINARE

NUOVA LINEA AV/AC VENEZIA-TRIESTE
TRATTA PORTOGRUARO - RONCHI DEI LEGIONARI

PROGETTO DI CANTIERIZZAZIONE

PLANIMETRIA AREE E VIABILITA' DI CANTIERE-TAV.7/15

SCALA : 1:5000

COMMESSA	LOTTO	FASE	ENTE	TIPO DOC.	OPERA/DISCIPLINA	PROGR.	REV.
L346	00	R	53	P5	CA0000	007	A

Rev.	Descrizione	Redatto	Data	Verificato	Data	Approvato	Data	Autorizzato Data
A	Emissione definitiva	M. Cesi	Dic. 2010	D. Maccari	Dic. 2010	D.d'Ovidio	Dic. 2010	A. Lena Dic. 2010

File: L34600R53P5CA0000007A.dwg

ITALFERR S.p.A. COSTRUZIONI U.O. CANTIERIZZAZIONE Dott. Ing. Alessandro Lena Ordine degli Ingegneri della Provincia di Roma n° 14711

Questo progetto è cofinanziato dalla Comunità Europea