



SUPERFICIE: 210.000 m<sup>2</sup>  
 CAPACITA' : c.a. 900.000 m<sup>3</sup>


RIQUALIFICAZIONE MEDIANTE INERBIMENTO  
 COPERTURA VEGETALE ARBOREA E ARBUSTIVA

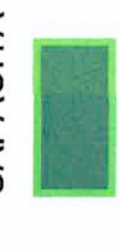


ALBERI

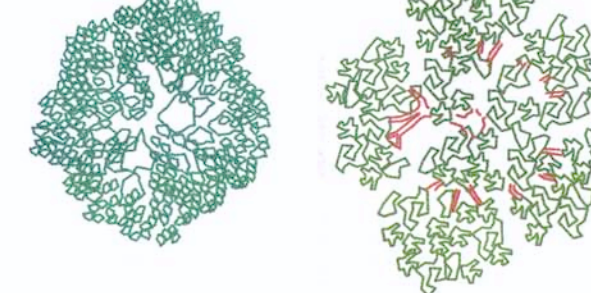


ARBUSTI

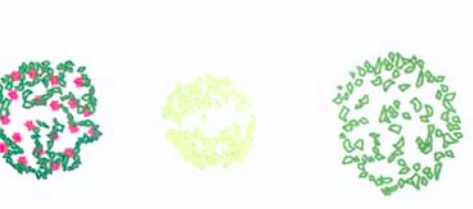

SESTI D'IMPIANTO  
 SCALA 1: 200

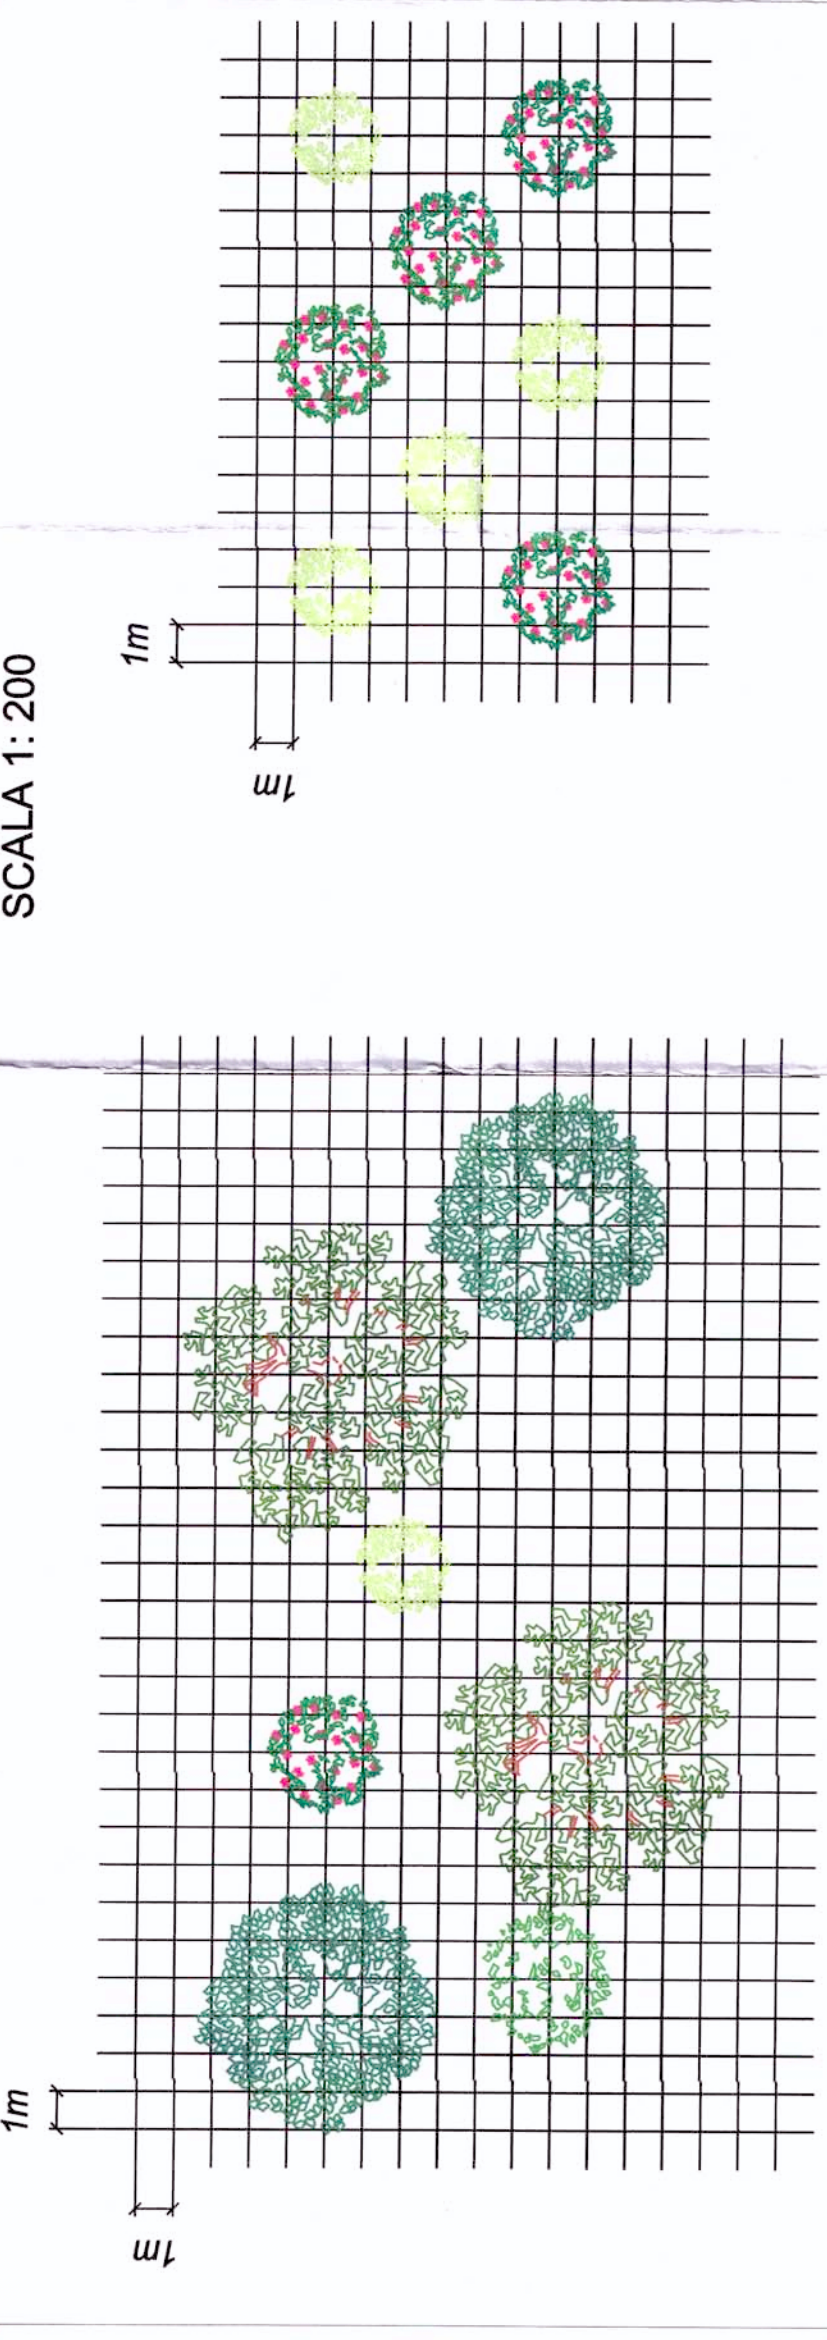

SEZIONE TIPOLOGICA A-A  
 SCALA 1: 500

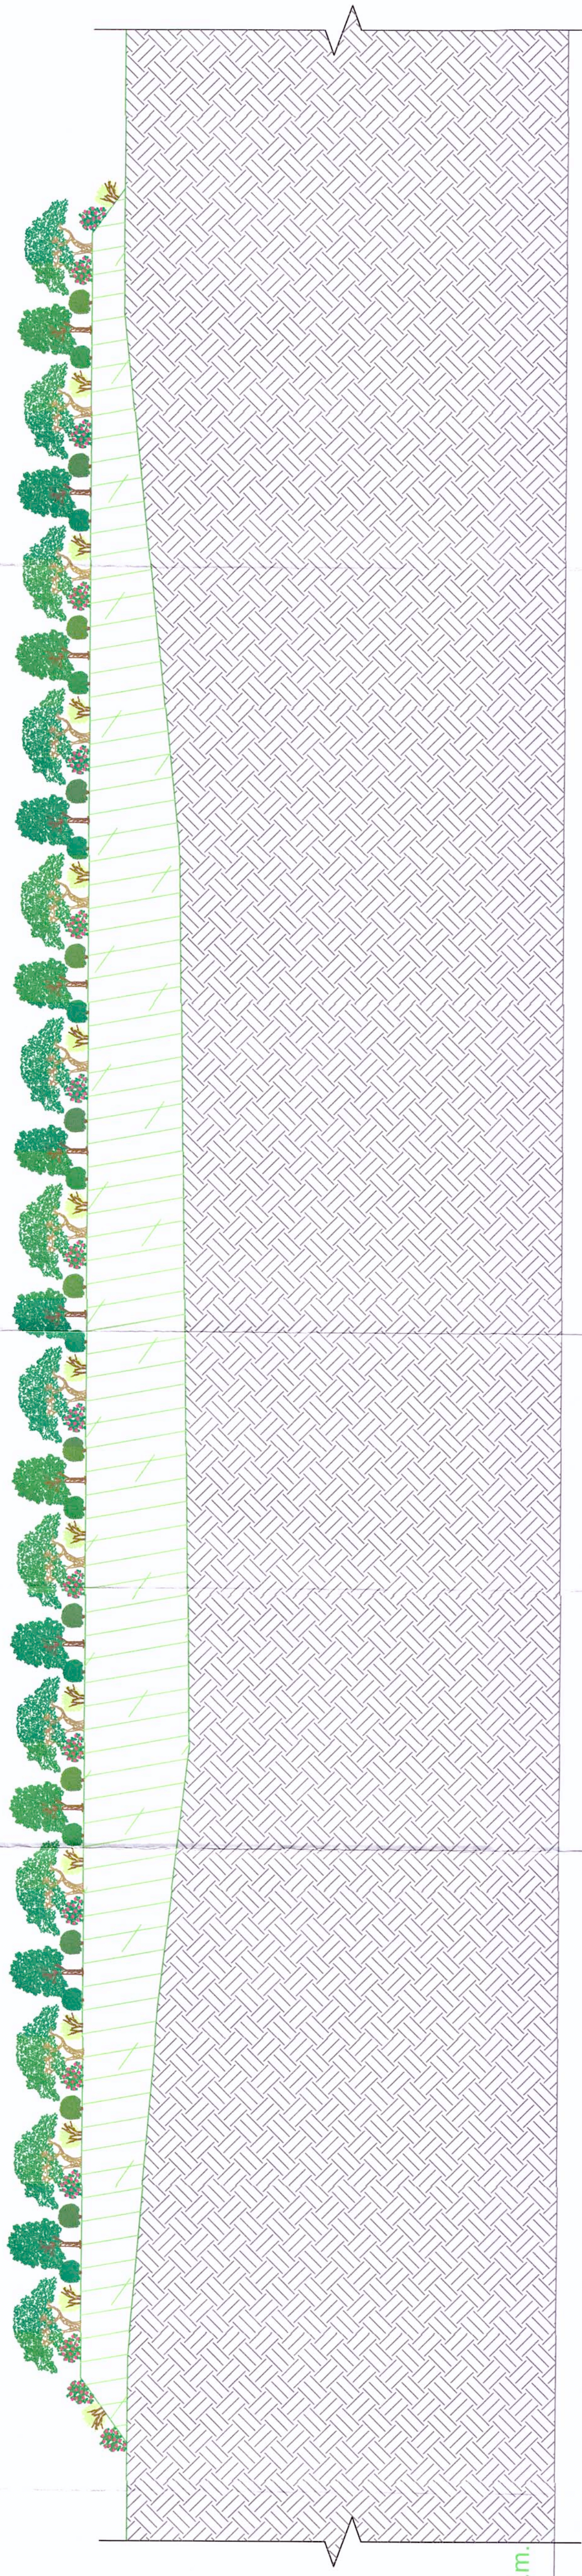

Q = 0,00 m s.l.m.

COMMITTENTE



PROGETTAZIONE



DIREZIONE TECNICA  
 U.O.: AMBIENTE E ARCHEOLOGIA

PROGETTO PRELIMINARE

NUOVA LINEA AV/AC VENEZIA - TRIESTE  
 TRATTA PORTOGUARO-RONCHI

Interventi di ricomposizione della cava loc. Cordenons

STRALCIO PLANIMETRICO E SEZIONE TIPOLOGICA

COMMESSA LOTTO FASE ENTE TIPO.DOC. OPERA.DISCIP.LINA Progr. REV.

| Rev. | Descrizione            | Data       | Verificato | Data       | Approvato | Data | AutORIZZATO | Data |
|------|------------------------|------------|------------|------------|-----------|------|-------------|------|
| 00   | 00                     | 22         | PZ         | TA0000     | 002       | A    |             |      |
| A    | Emissione per commenti | 22/11/2010 | A. Pavesi  | 22/11/2010 | 002       | A    |             |      |

| Rev. | Descrizione            | Data       | Verificato | Data       | Approvato | Data | AutORIZZATO | Data |
|------|------------------------|------------|------------|------------|-----------|------|-------------|------|
| A    | Emissione per commenti | 22/11/2010 | A. Pavesi  | 22/11/2010 | 002       | A    |             |      |