




Prospetto Ovest

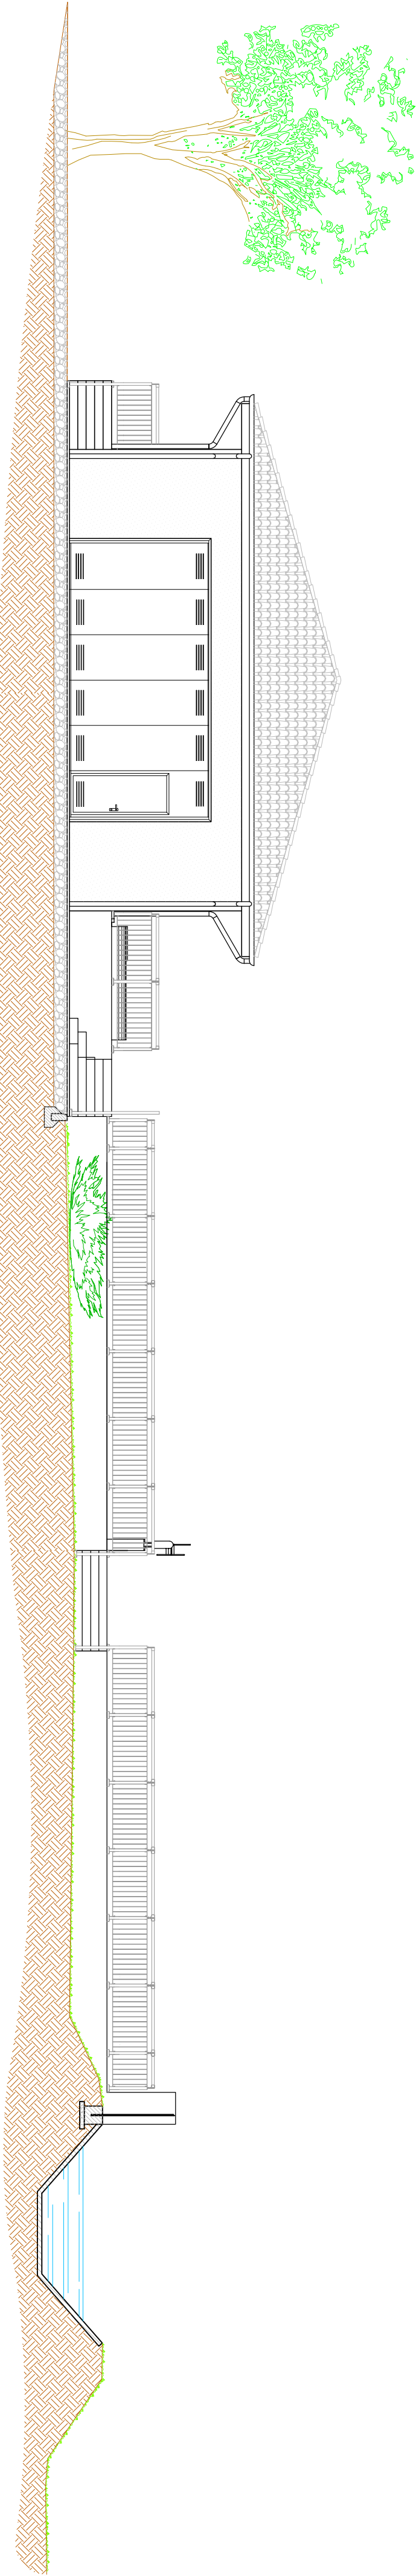

Prospetto Est

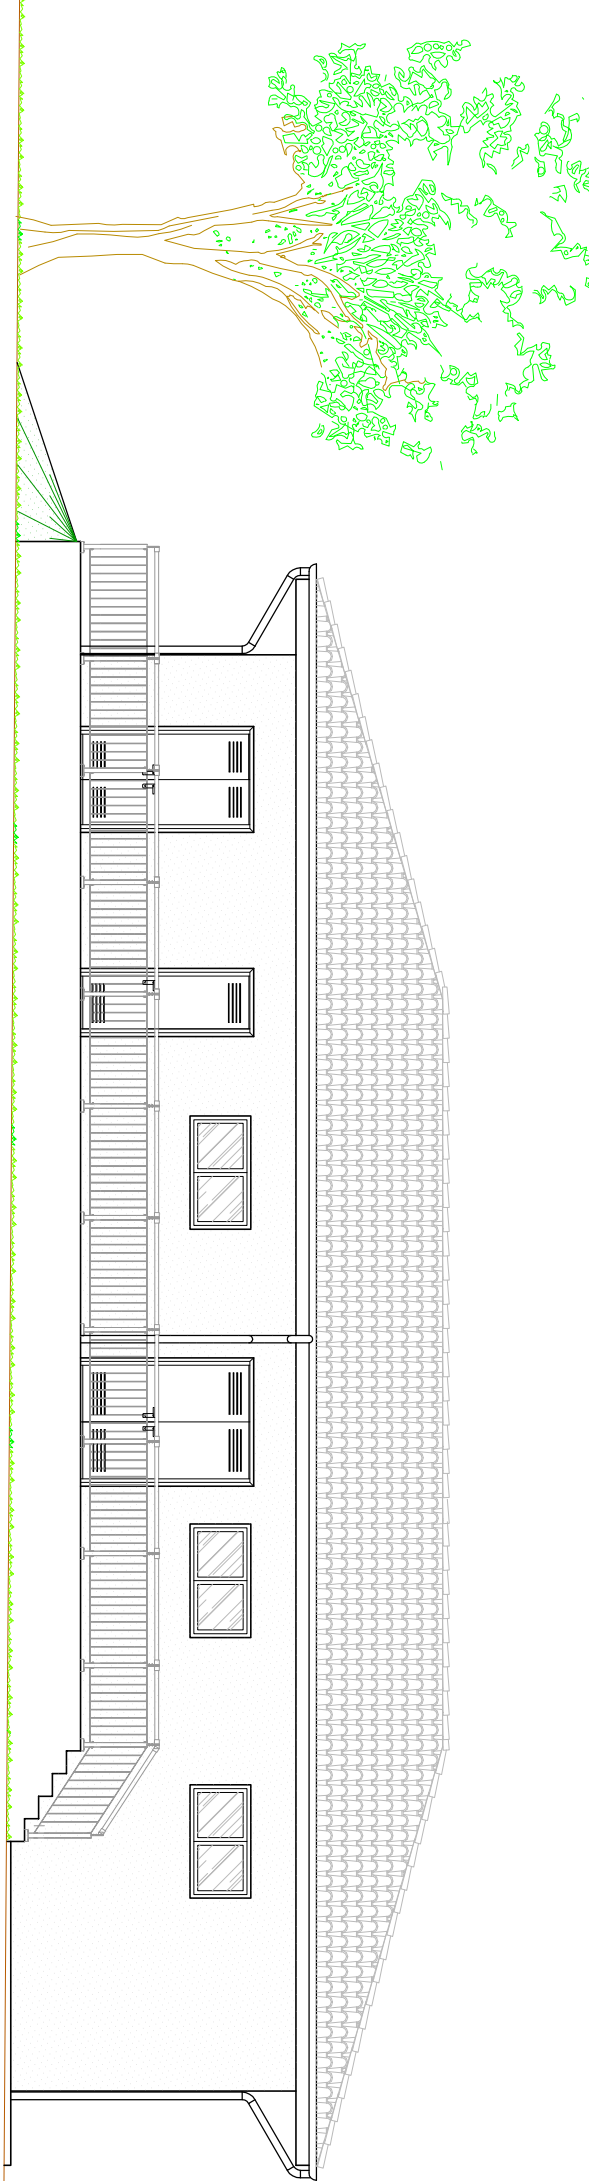

Prospetto Sud

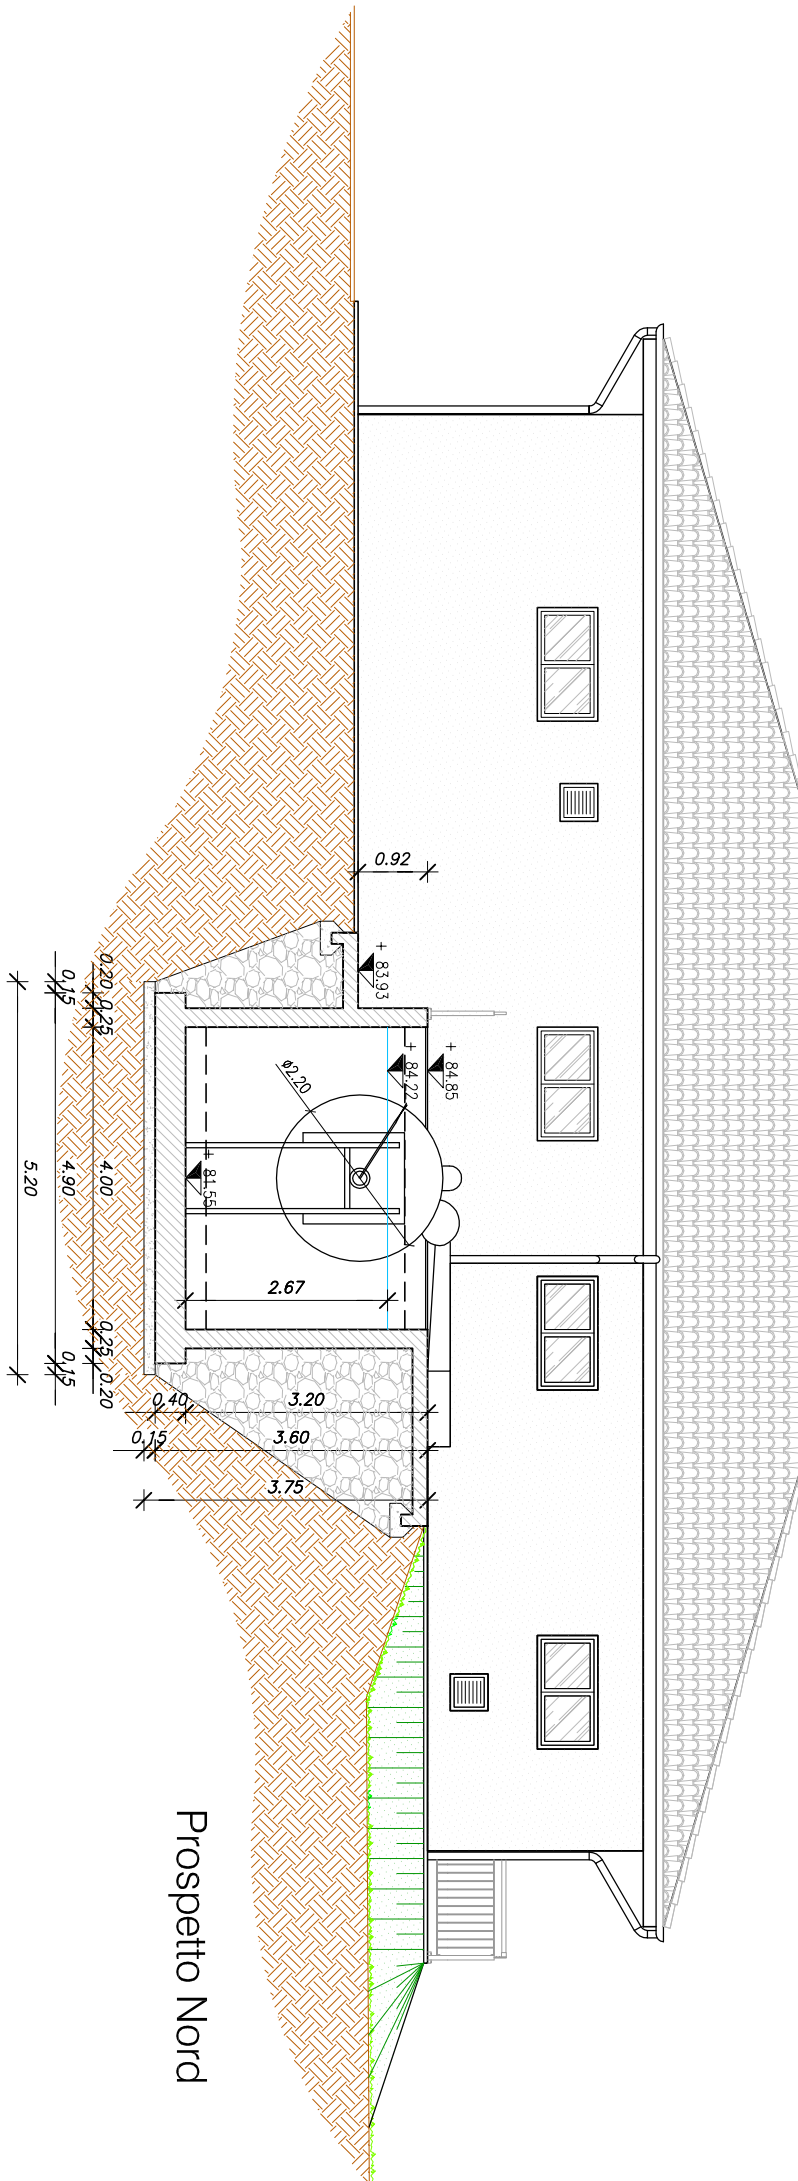

Prospetto Nord