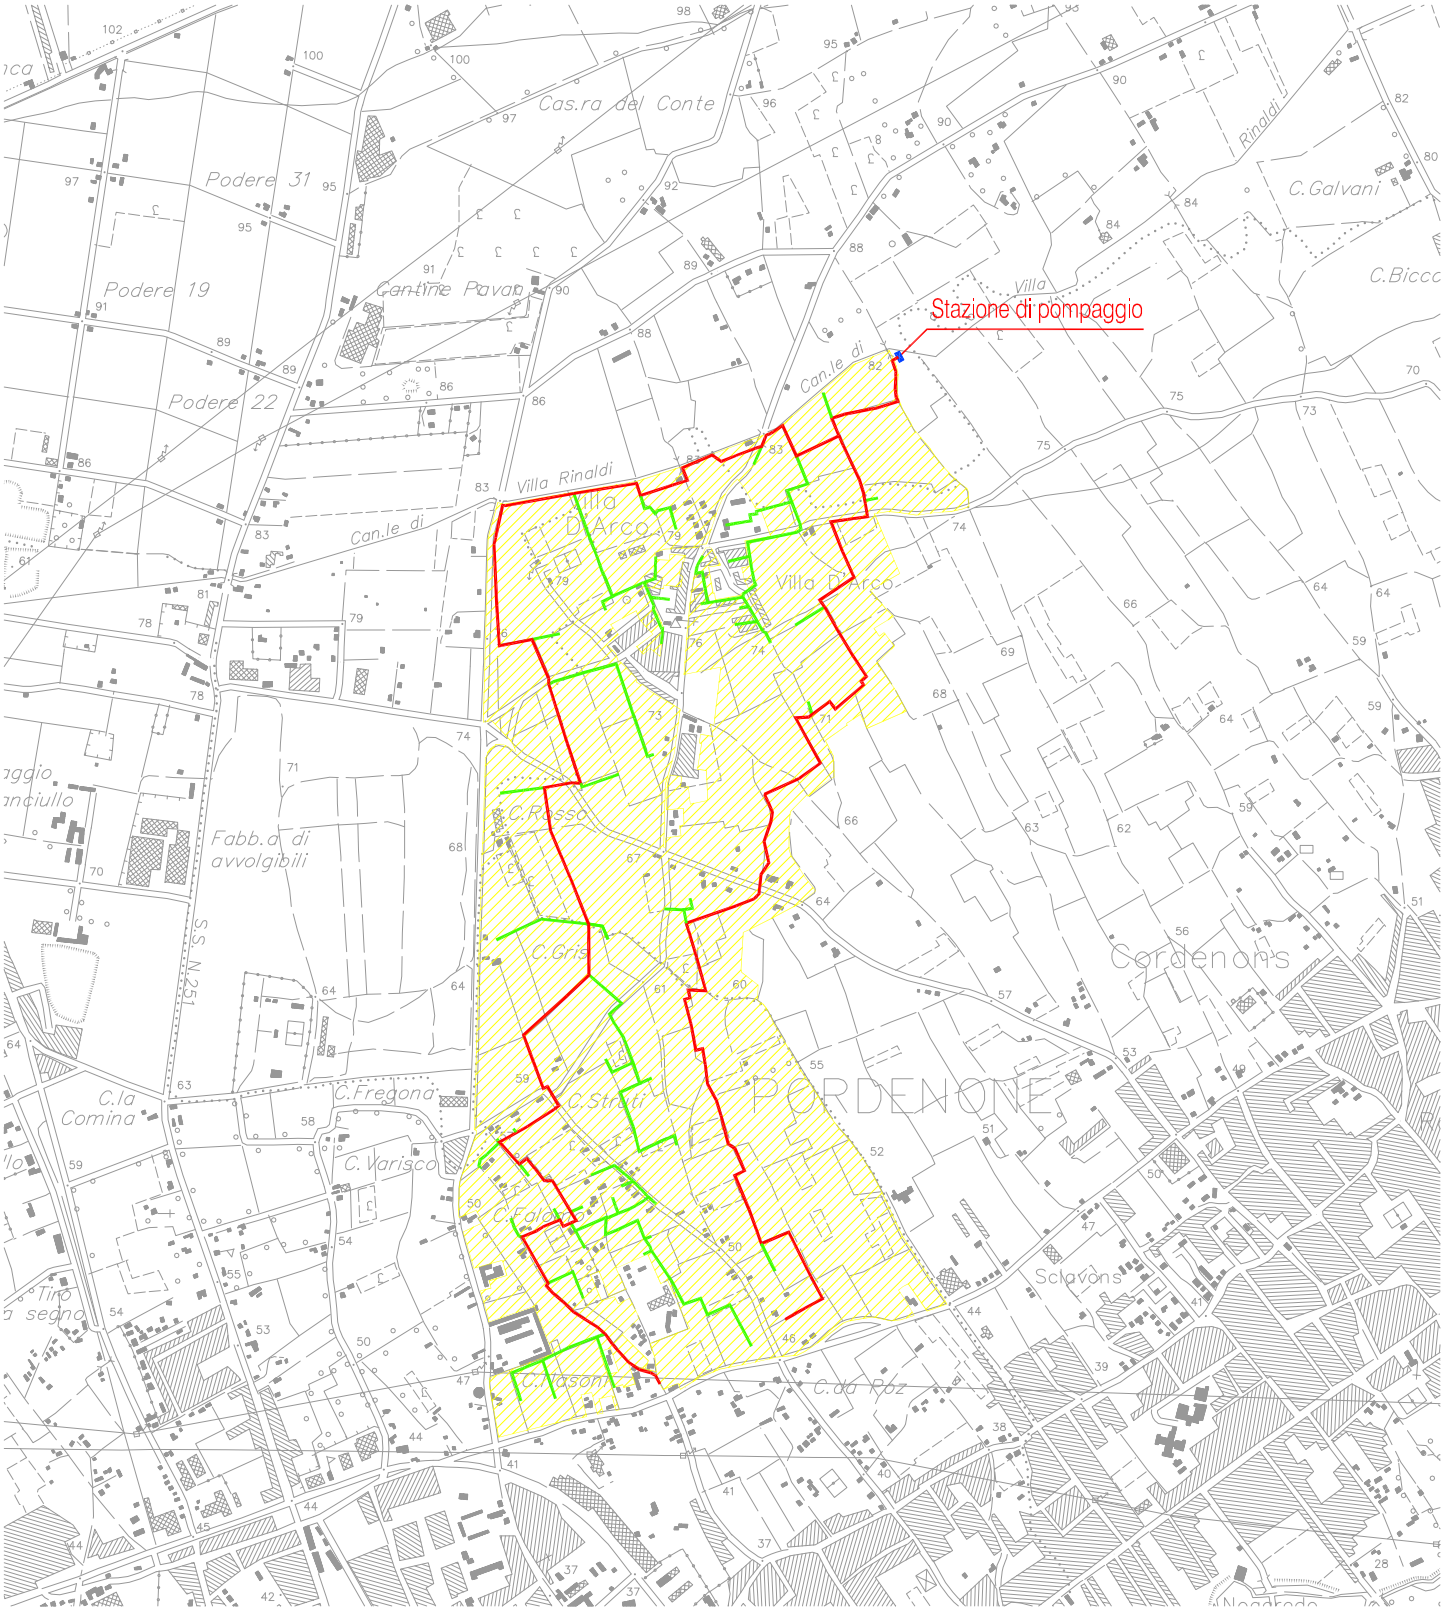

LEGENDA

- Condotte adduttrici principali
- Condotte distributtrici secondarie
- Zona d'intervento
- Stazione di pompaggio

N
NW NE
W E
SW SE
S