


LEGENDA

Linea AV / AC tratta PORTOGRUARO RONCHI
Interconnessioni AV
Variante LS Palmanova Torviscosa
Variante LS Palmanova Torviscosa
Variante LS Venezia Trieste - Variante tratta Venessan Torviscosa
Variante LS Venezia Trieste - Variante tratta Torviscosa Cervignano
Variante LS Venezia Trieste - Variante tratta Cervignano Ronchi
Raccordo Merid Nord
Raccordo Merid Sud
Confini Comunali

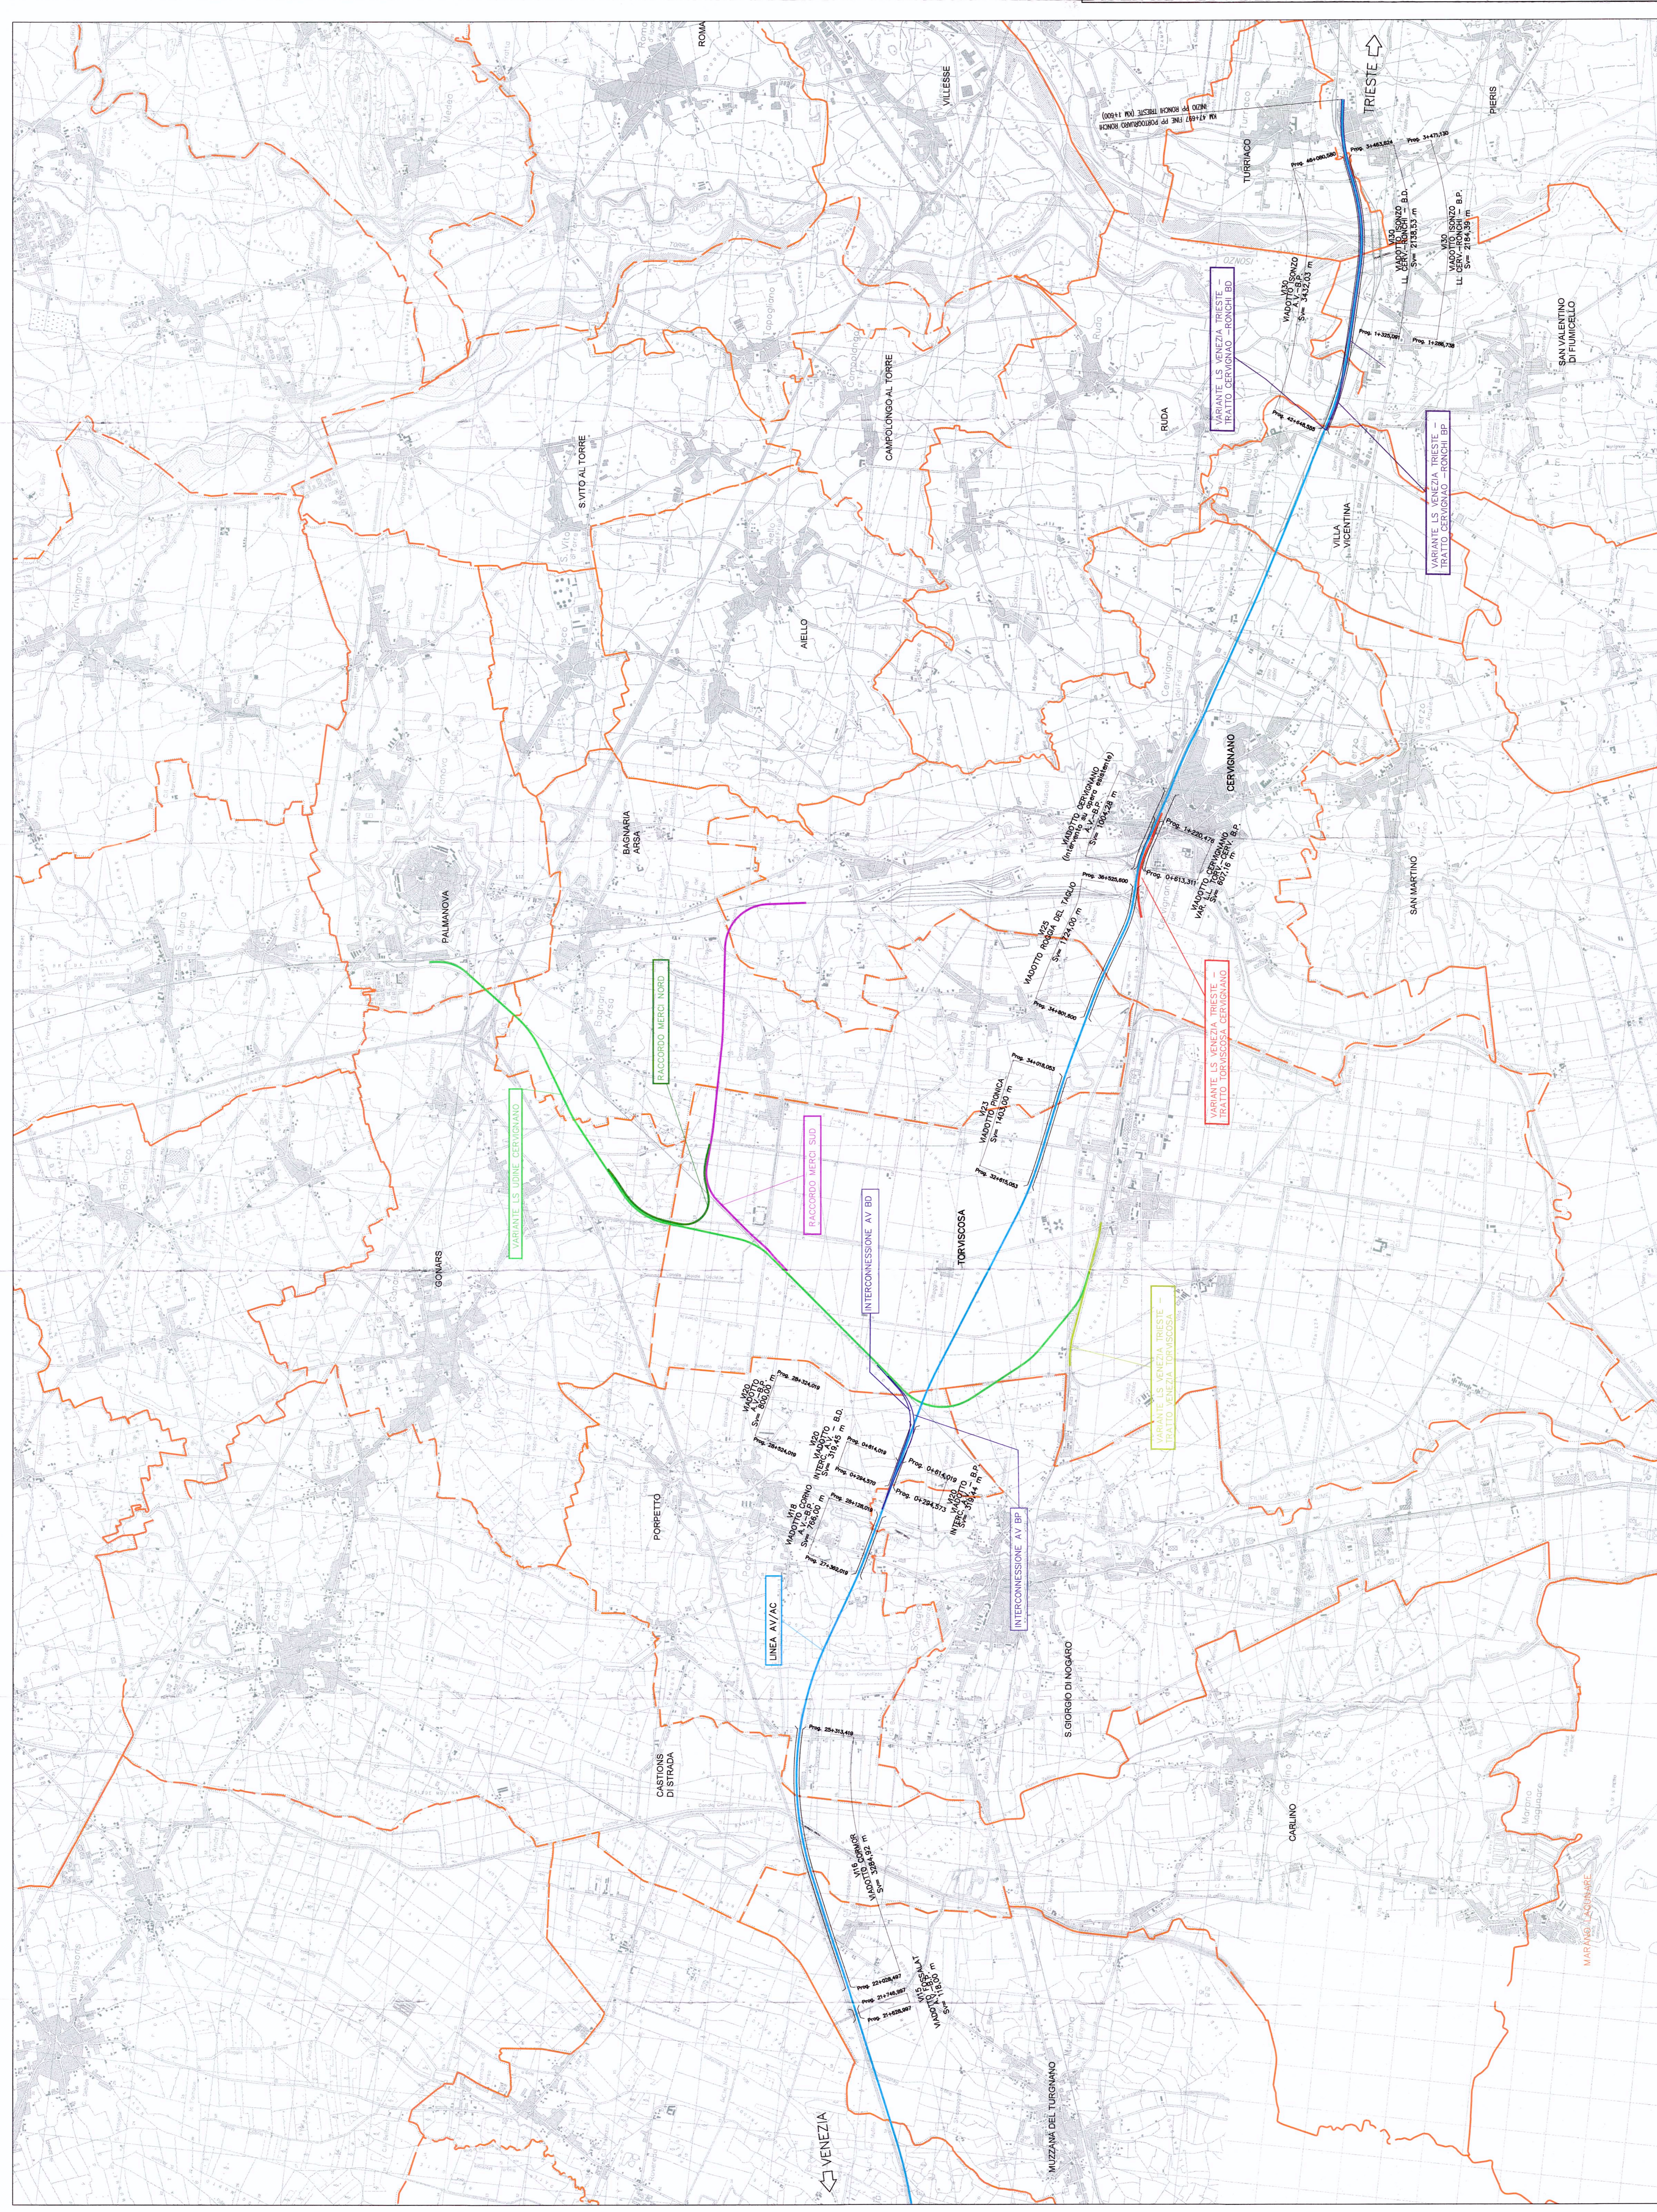

GRUPPO FERROVIE DELLO STATO



PROGETTAZIONE LINEE, NODI E ARMAMENTO

PROGETTO PRELIMINARE

NUOVA LINEA AV/AC VENEZIA - TRIESTE
TRATTA PORTOGRUARO RONCHI
 Corografia Generale su cartografia
 Tav. 2/2

SCALA 1:25.000

COMMESSA LOTTO FASE ENTE TIPO DOC. OPERA DISCIPLINA PROG. REV.

00 03 13 83 10001 002 A

Revisi.	Descrizione	Realtà	Data	Verificato Data	Approvato Data	Autografo Resp.
A	Emissione Definitiva					[Firma]

TRAFUGA
 TRATTA PORTOGRUARO RONCHI
 VENEZIA - TRIESTE
 Tav. 2/2

Progetto ingegneristico e cartografico
 Gruppo Consorzio Talfer