

LEGENDA

REDAZIONE

DEMOLIZIONI

COMMITTENTE:



PROGETTAZIONE:



U.O.: PROGETTAZIONE LINEE E NODI

PROGETTO PRELIMINARE

NUOVA LINEA AVIAC VENEZIA - TRIESTE

TRATTA RONCHI - TRIESTE

Planimetria su cartografia Linea AV/AC

dal Km 11+500 al Km 16+000


Tav. 4/10

SCALA: 1:5.000

COMMESSA LOTTO FASE ENTE TIPO DOC OPERAZIONE PROG. REV.

L344 00 R 13 P5 IF0001 004 A

Rev.	Descrizione	Redatto	Data	Verificato	Data	Approvato	Data	Autografo	Data
A	Emisione esecutiva	[Signature]	08/03/2010	[Signature]	08/03/2010	[Signature]	08/03/2010	[Signature]	08/03/2010

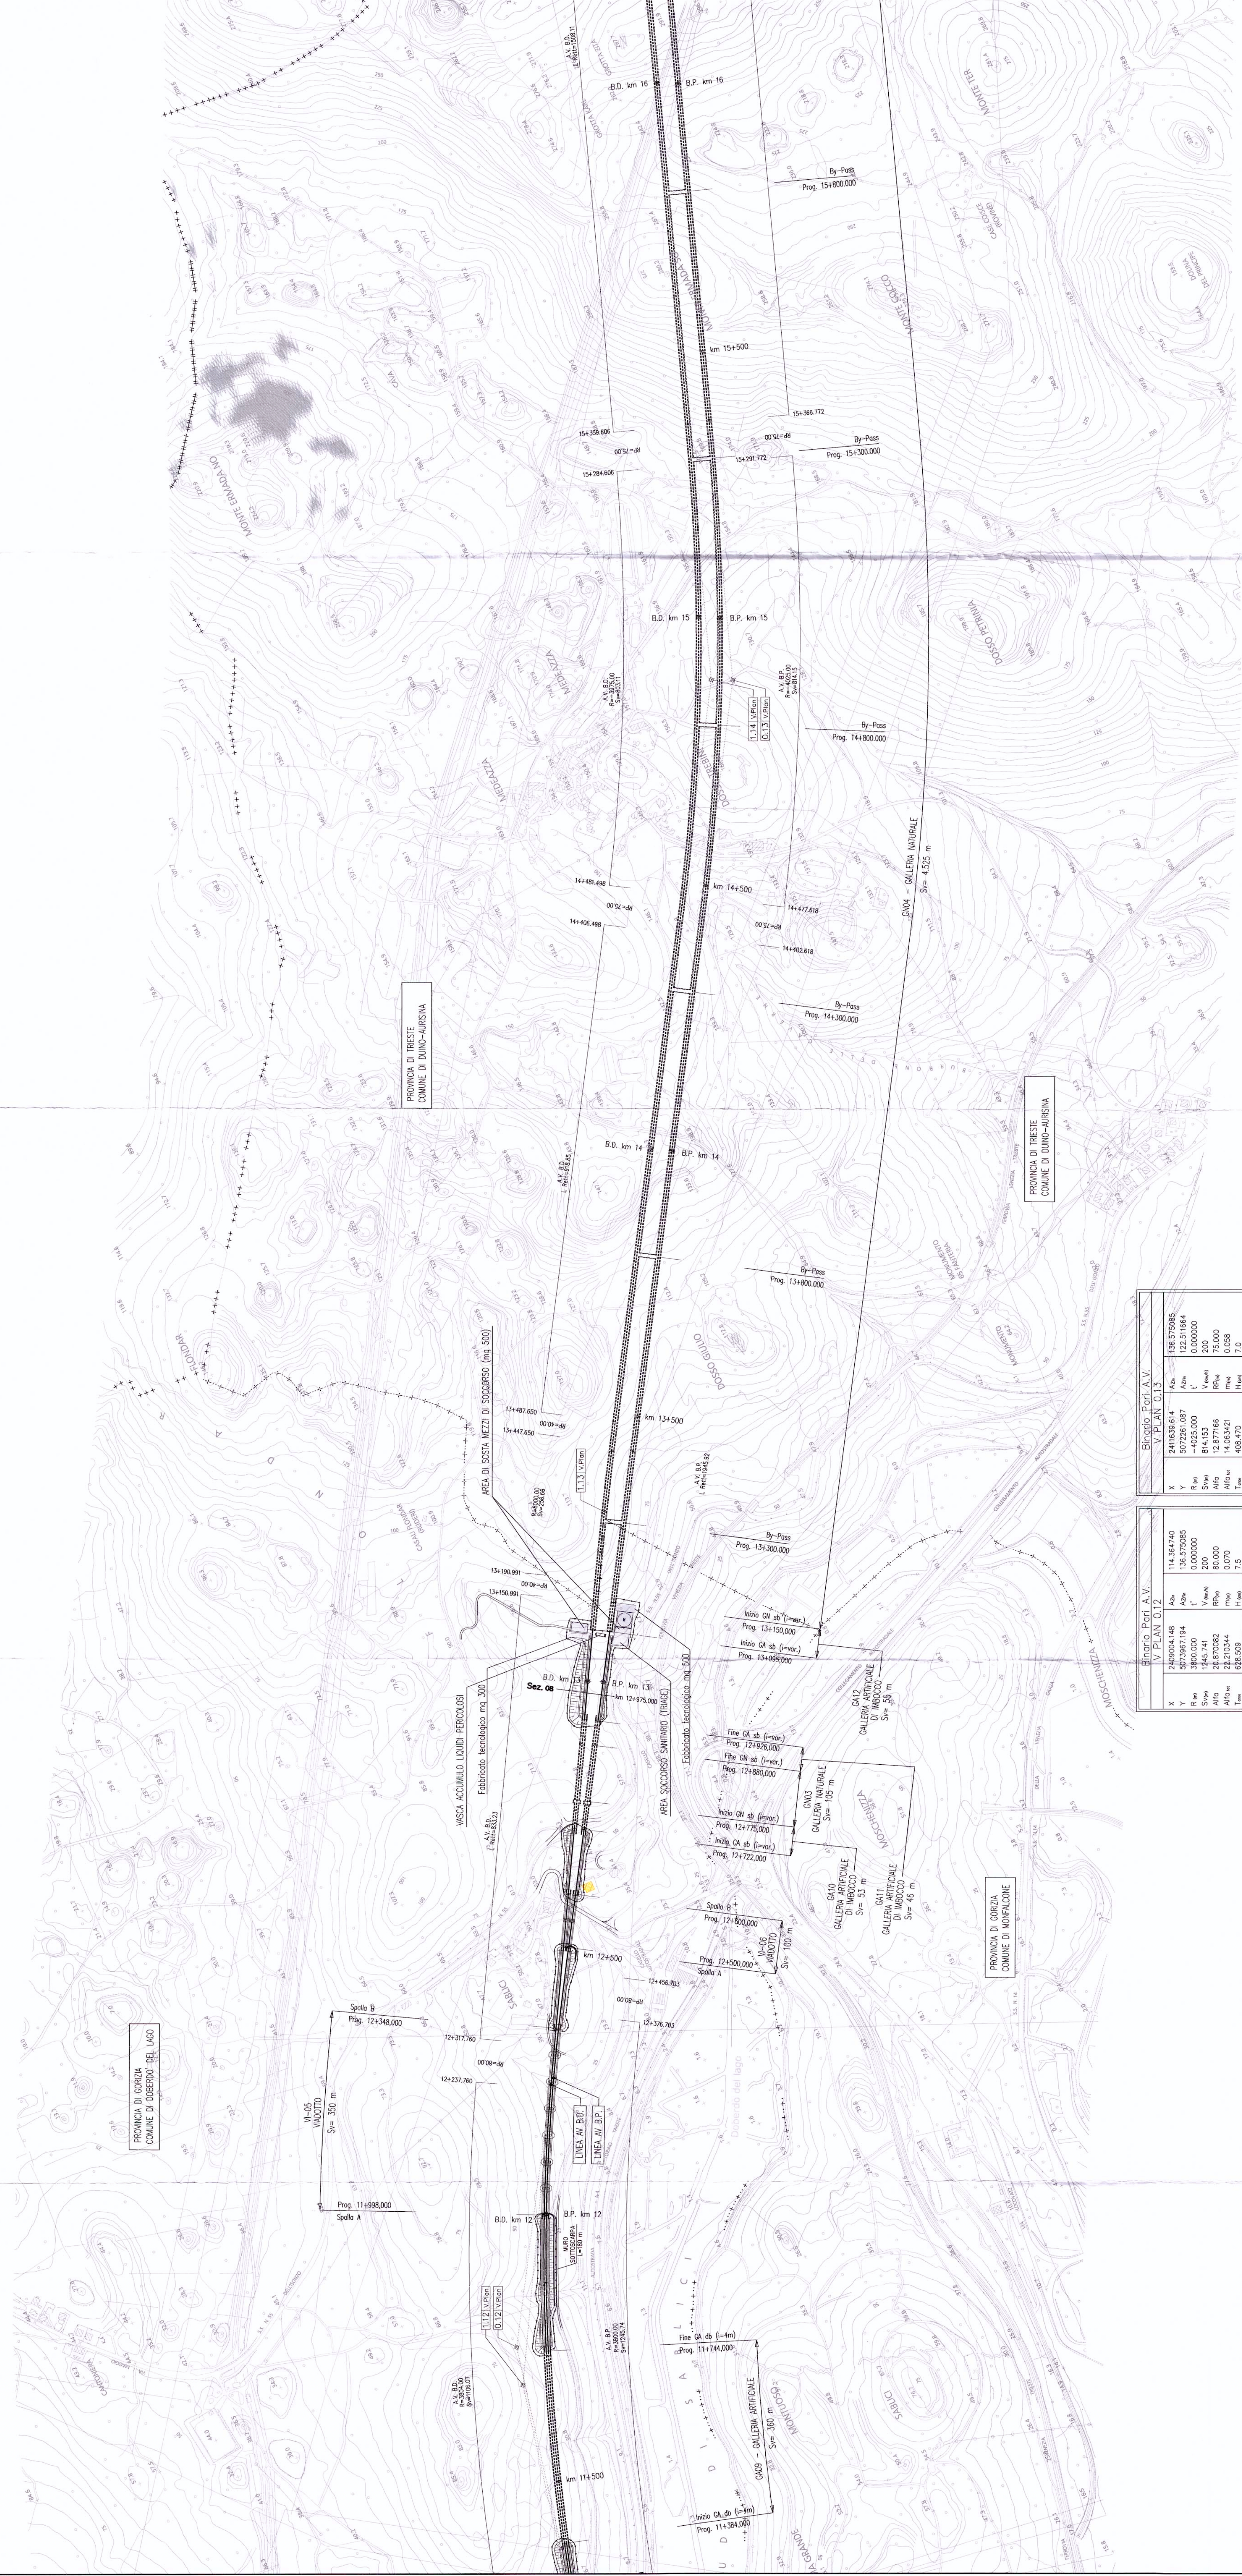

PROVINCIA DI GORIZIA
COMUNE DI DOBERDO DEL LAGO

PROVINCIA DI TRIESTE

PROVINCIA DI TRIESTE

PROVINCIA DI GORIZIA












