


LEGENDA
TRACCIATO DI PROGETTO

- Reinvenzione
- Demolizioni
- Linea Ferroviaria di Progetto allargata
- Linea Ferroviaria di Progetto in galleria

CONFINI
Confine comunale e di Stato



PROVINCIA
COMUNE
LIVELLETTE
OFF. DI PIANO (S)
PIEMONTE (I)

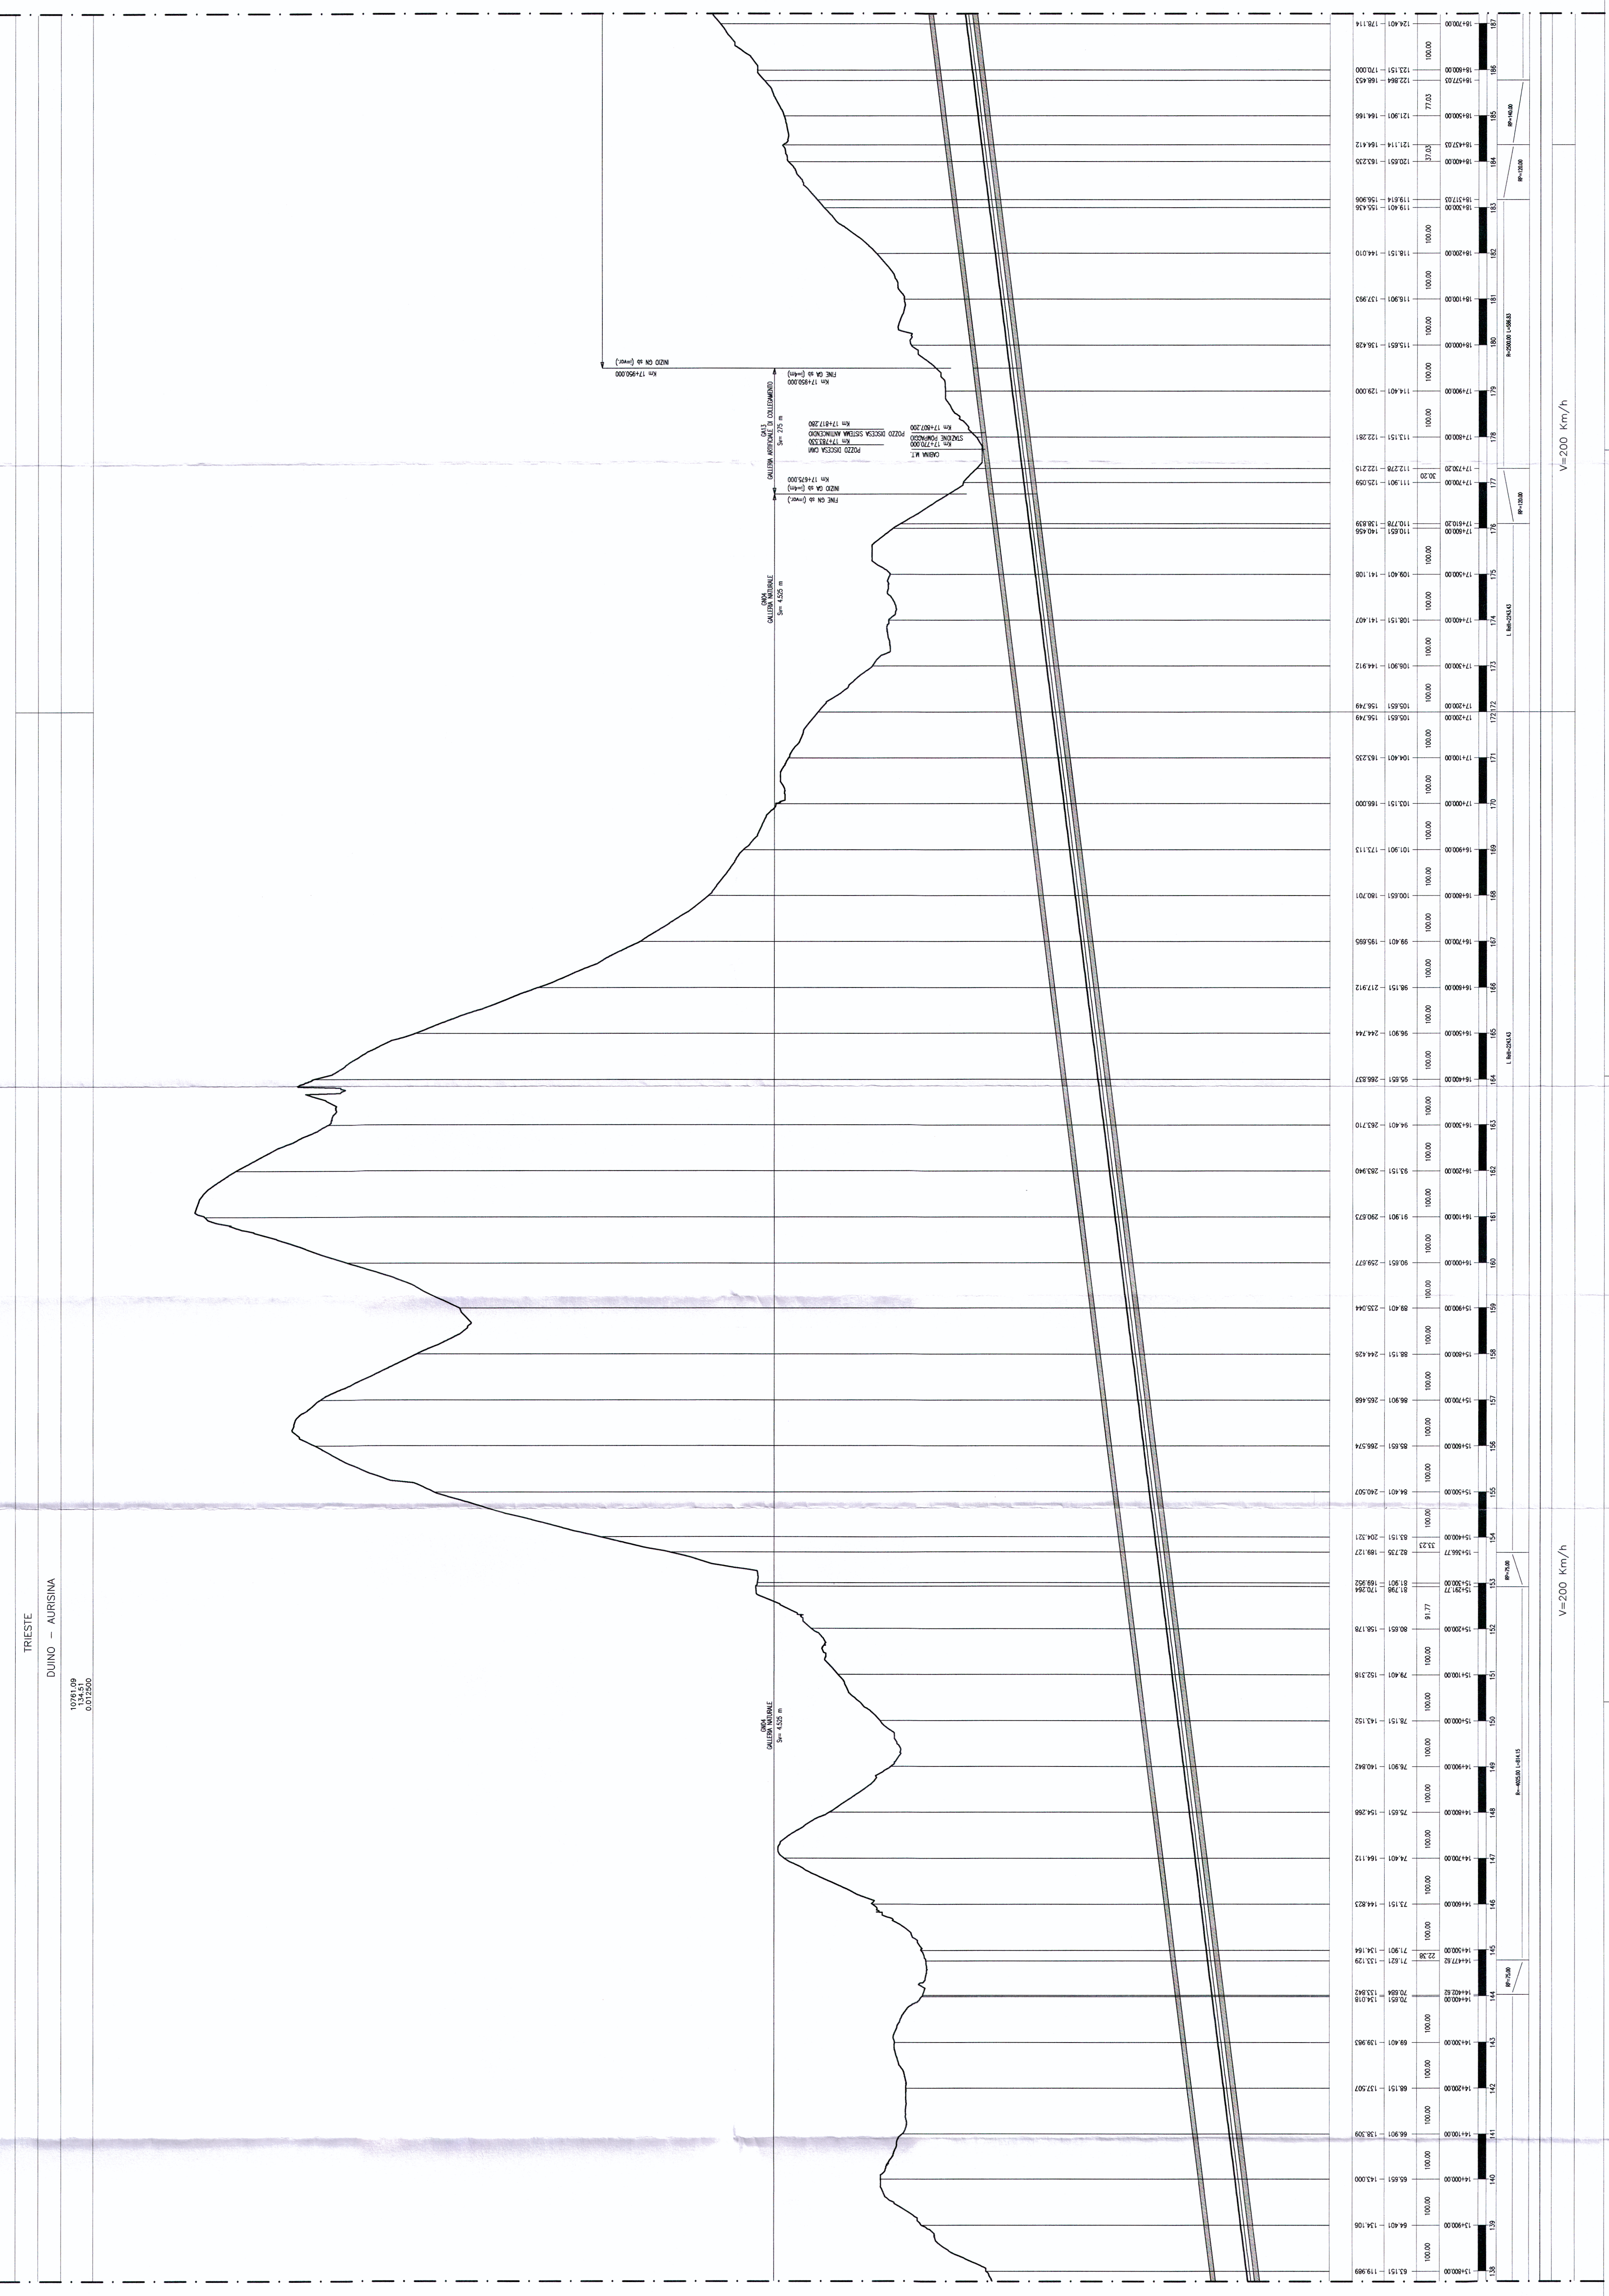

COMMITTENTE
RFI
GRUPPO FERROVIE DELLO STATO

PROGETTAZIONE
ITALFERP
GRUPPO FERROVIE DELLO STATO

U.O AMBIENTE E ARCHEOLOGIA
PROGETTO PRELIMINARE
NUOVA LINEA AV/AC VENEZIA - TRIESTE
TRATTA RONCHI DEI LEGONARI - TRIESTE
STUDIO DI IMPATTO AMBIENTALE
QUADRO DI RIFERIMENTO PROGETTUALE
PLANIMETRIA E PROFILI DI PROGETTO TAV.49

SCALA:
1 : 5000

Reviz.	Descrizione	Redatto	Verificato	Data	Approvato	Data	Autore	Data
A	Emissione Definitiva

SA000G 004 A

PROVINCIA
COMUNE
LIVELLETTE
OFF. DI PIANO (S)
PIEMONTE (I)

PROVINCIA
COMUNE
LIVELLETTE
OFF. DI PIANO (S)
PIEMONTE (I)

PROVINCIA
COMUNE
LIVELLETTE
OFF. DI PIANO (S)
PIEMONTE (I)

