


VENEZIA ← UDINE GORIZIA TRIESTE →
 COMUNE: FUMICELLO COMUNE: SAN CANZIAN D'ISONZO

PROVINCIA	UDINE	GORIZIA	TRIESTE
COMUNE	FUMICELLO	TURRIACO	SAN CANZIAN D'ISONZO
LIVELLETTE	1075.62 0.00 0.00000	635.49 -8.27 -0.010339	247.20 1.115 0.010453
DISANZA (L)			1594.54
DIFF. D. QUOTA (h)			-0.00000
FOSSATE (f)			-0.00000

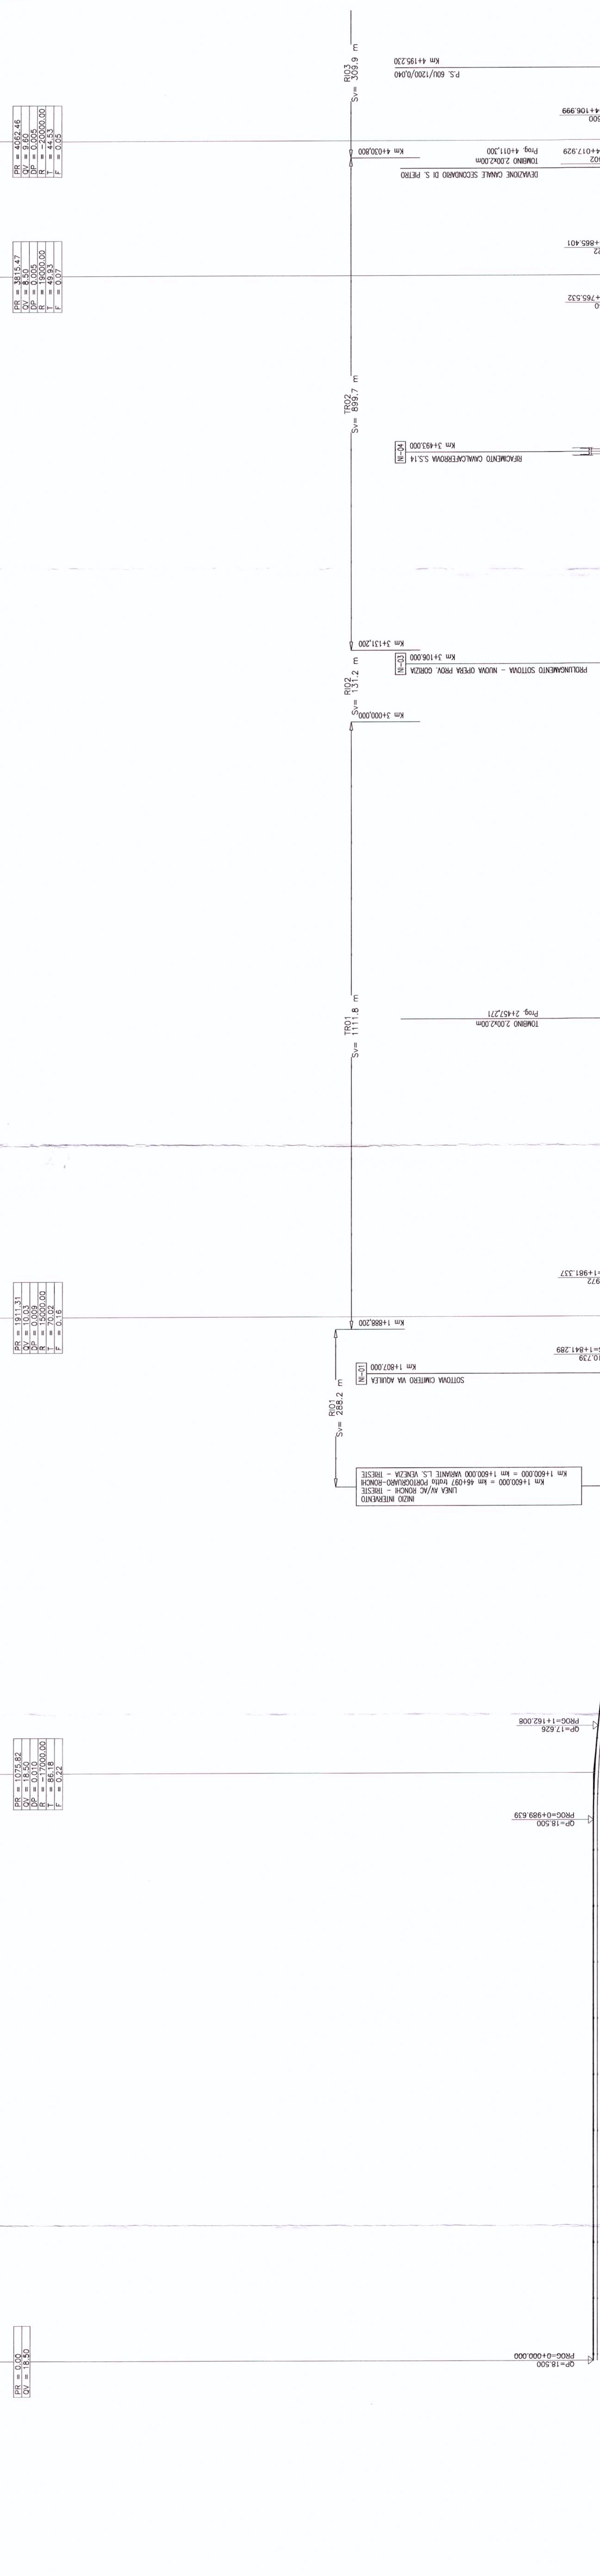

NUMERO SEZIONI	QUOTE TERRENO	QUOTE PROGETTO	DISTANZE PARZIALI	DISTANZE PROGRESSIVE	ETTONOMETRICHE	ANDAMENTO PLANIMETRICO	SCHEMATICO DI LINEA	VELOCITA' DI PROGETTO

SCALA QUOTE 1:500
 SCALA DISTANZE 1:5000
 Q.T. RIF. 0,000

COMMITTENTE: RFI - RETE FERROVIARIA ITALIANA - GRUPPO FERROVIE DELLO STATO
 PROGETTAZIONE: ITALFERRA - GRUPPO FERROVIE DELLO STATO

U.O.: PROGETTAZIONE LINEE E NODI
PROGETTO PRELIMINARE
 NUOVA LINEA AVIAC VENEZIA - TRIESTE
 TRATTA RONCHI - TRIESTE
 Profilo Linea AVIAC Binario Pari
 dal Km 0+000 al Km 4+300
 Tav. 1/9

SCALA: 1:5.000/1.500

COMMESSA	LOTTO	FASE	ENTE	TIPO DOC.	OPERADISCIPLINA	PROGR.	REV.
L344	00	R	13	F5	IF0001	001	A

Rev.	Descrizione	Realizzato	Data	Verificato	Data	Approvato	Data	Autorizzato	Data
A	Emissione esecutiva		08/05/2010		08/05/2010		08/05/2010		08/05/2010

ITALFERRA
 GRUPPO FERROVIE DELLO STATO

Questo progetto è cofinanziato dalla Comunità Europea

FILE: L:\PROG\13\2010\001\15001\15001.dwg
 P. 1/9