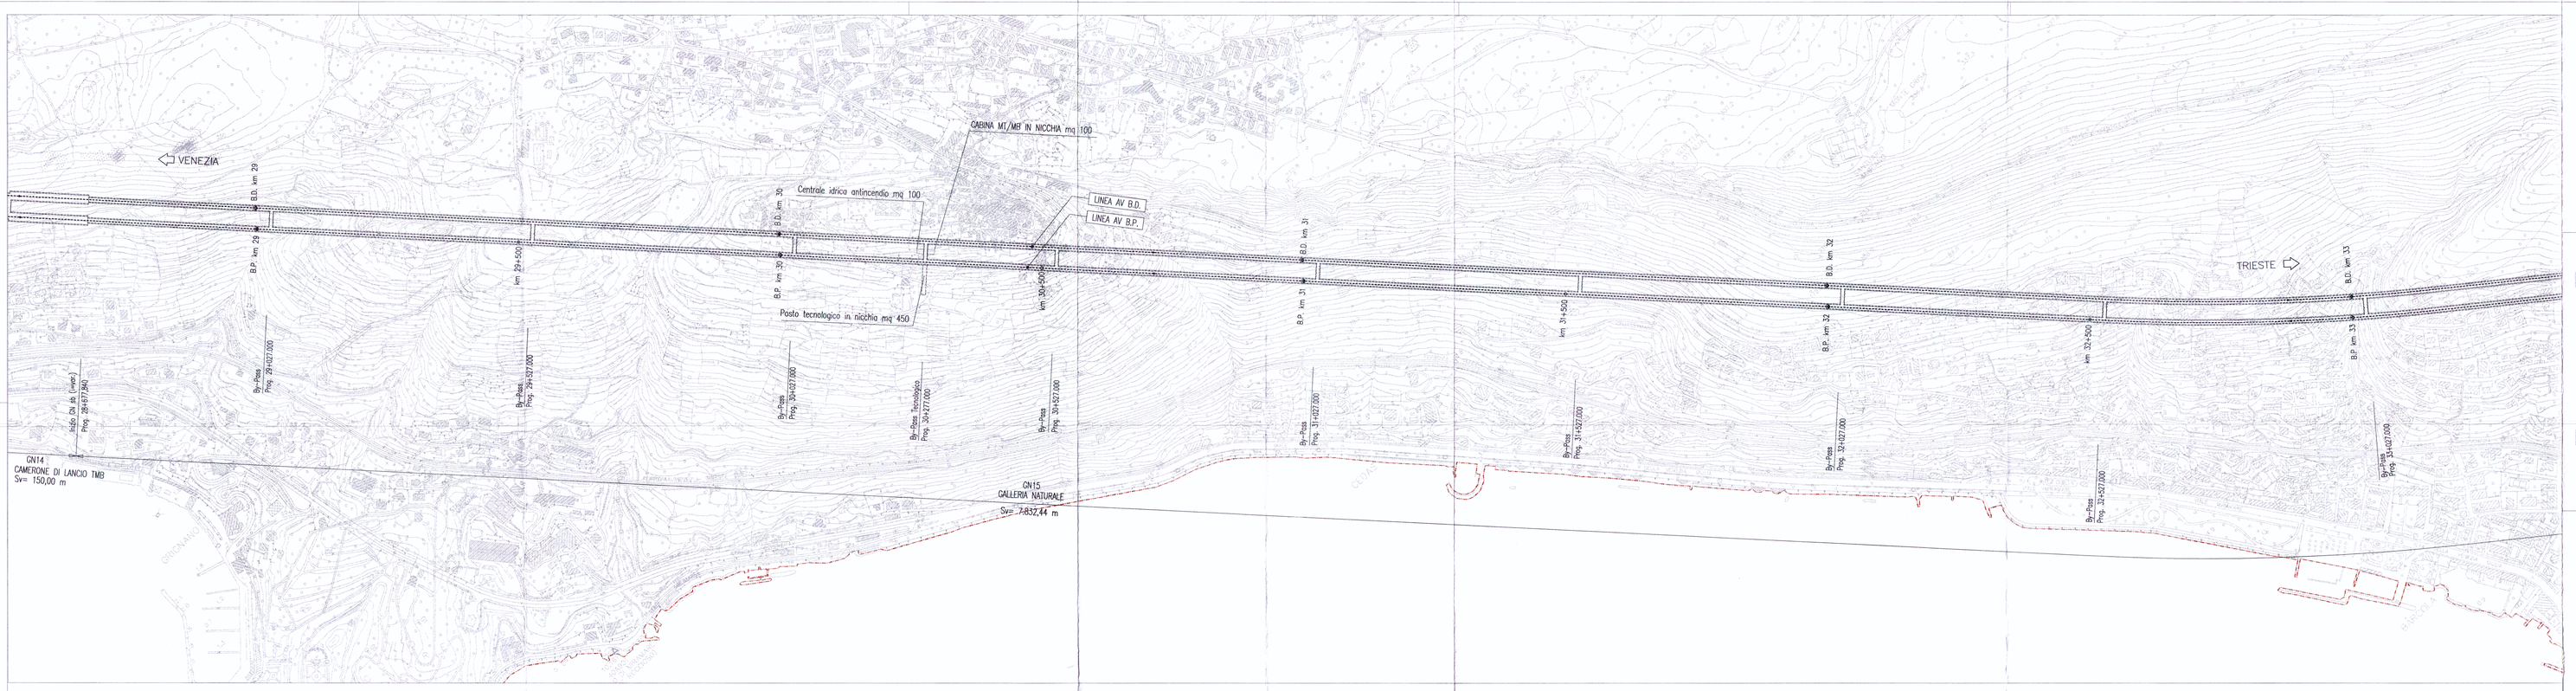

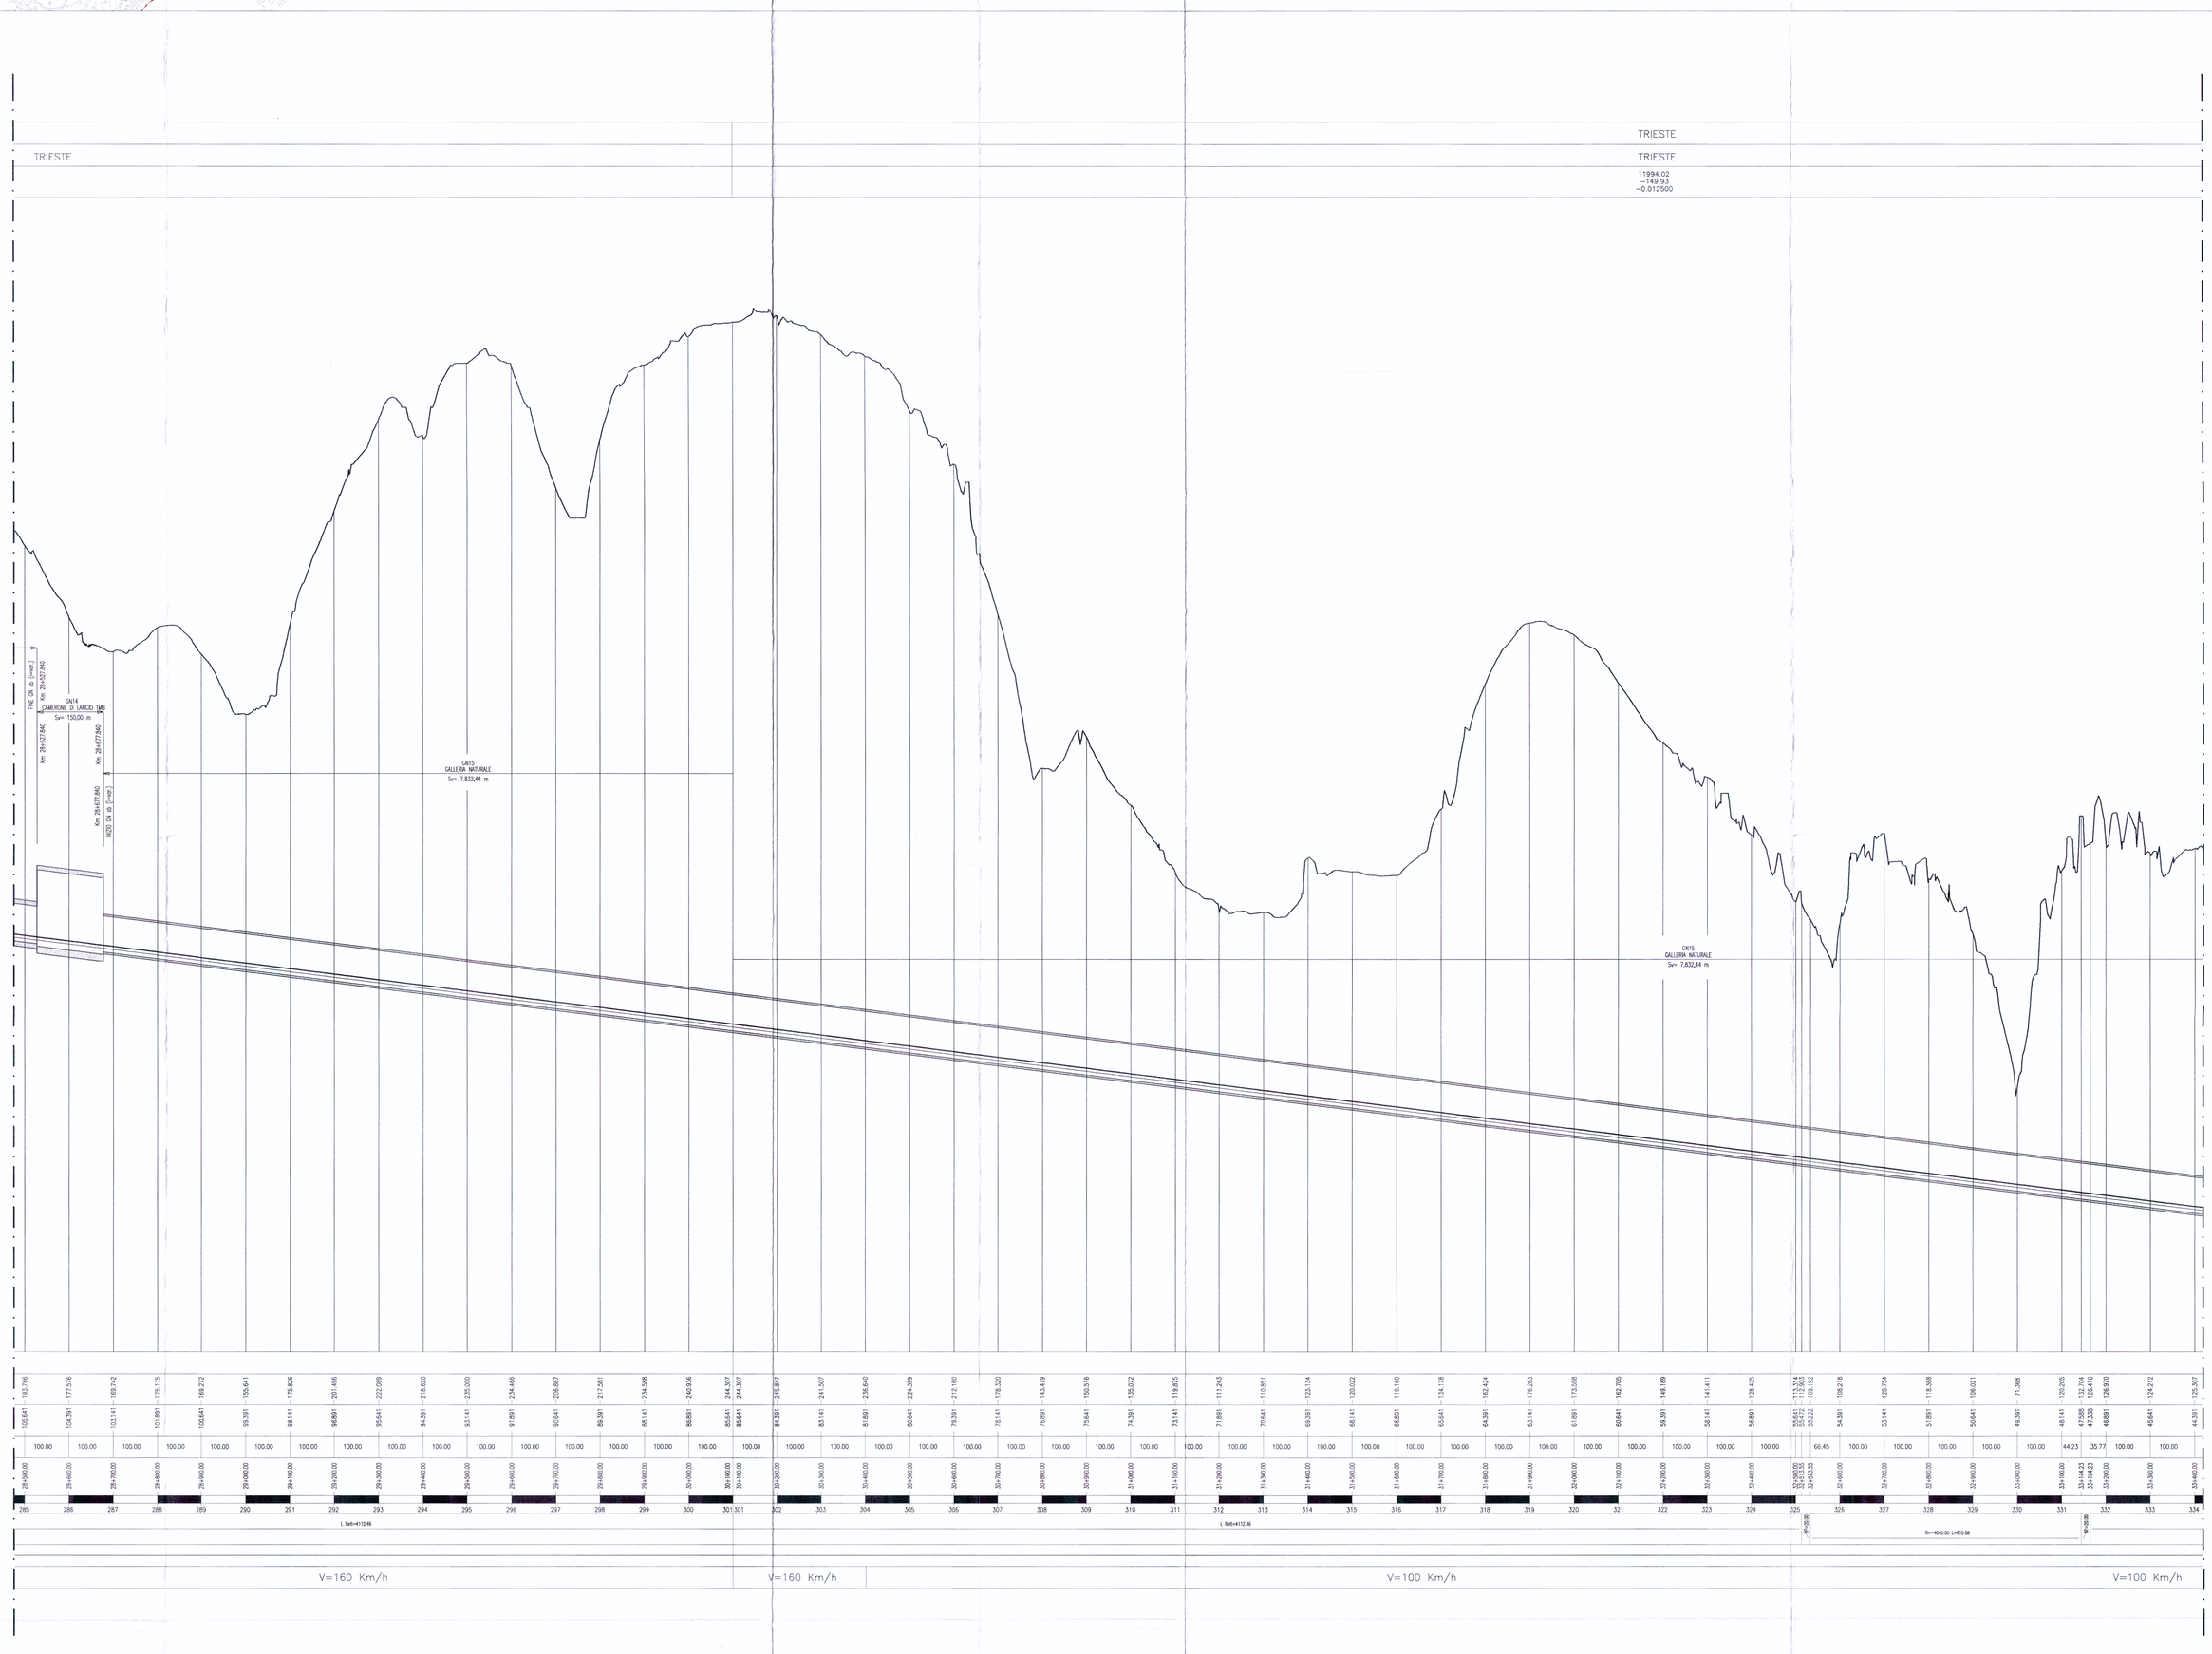

PROVINCIA		TRIESTE
COMUNE	TRIESTE	TRIESTE
LIVELLETTE DISTANZA (L) DIFF. DI QUOTA (h) PENDENZA (i)		11994.02 −149.93 −0.012500
QT.RIF. 0,000		
NUMERO SEZIONI		
QUOTE TERRENO	105.641 163.766 177.576 135.842 169.742 175.175 100.641 169.572 99.391 155.641 98.141 175.826 94.891 201.496 95.641 222.089 94.391 218.620 93.141 235.000 83.141 234.466 91.891 234.466 90.641 228.867 89.391 217.881 88.141 234.588 86.891 249.536 85.641 244.937 84.391 244.287	84.391 245.824 83.141 241.037 81.891 228.642 80.641 224.289 79.391 212.180 78.141 178.320 76.891 154.579 75.641 165.516 74.391 178.072 73.141 178.875 71.891 171.843 70.641 170.851 69.391 182.124 68.141 180.022 66.891 178.150 65.641 174.178 64.391 182.424 63.141 178.252 61.891 173.588 60.641 182.705 59.391 168.189 58.141 161.411 56.891 158.435 55.641 153.243 55.072 153.243 55.072 153.243 54.391 158.218 53.141 158.754 51.891 158.308 50.641 156.621 49.391 151.308 48.141 150.095 47.598 152.704 47.598 152.704 46.891 156.690 45.641 154.712 44.391 150.397
DISTANZE PARZIALI	100.00 100.00 100.00