


TRIESTE

VENEZIA

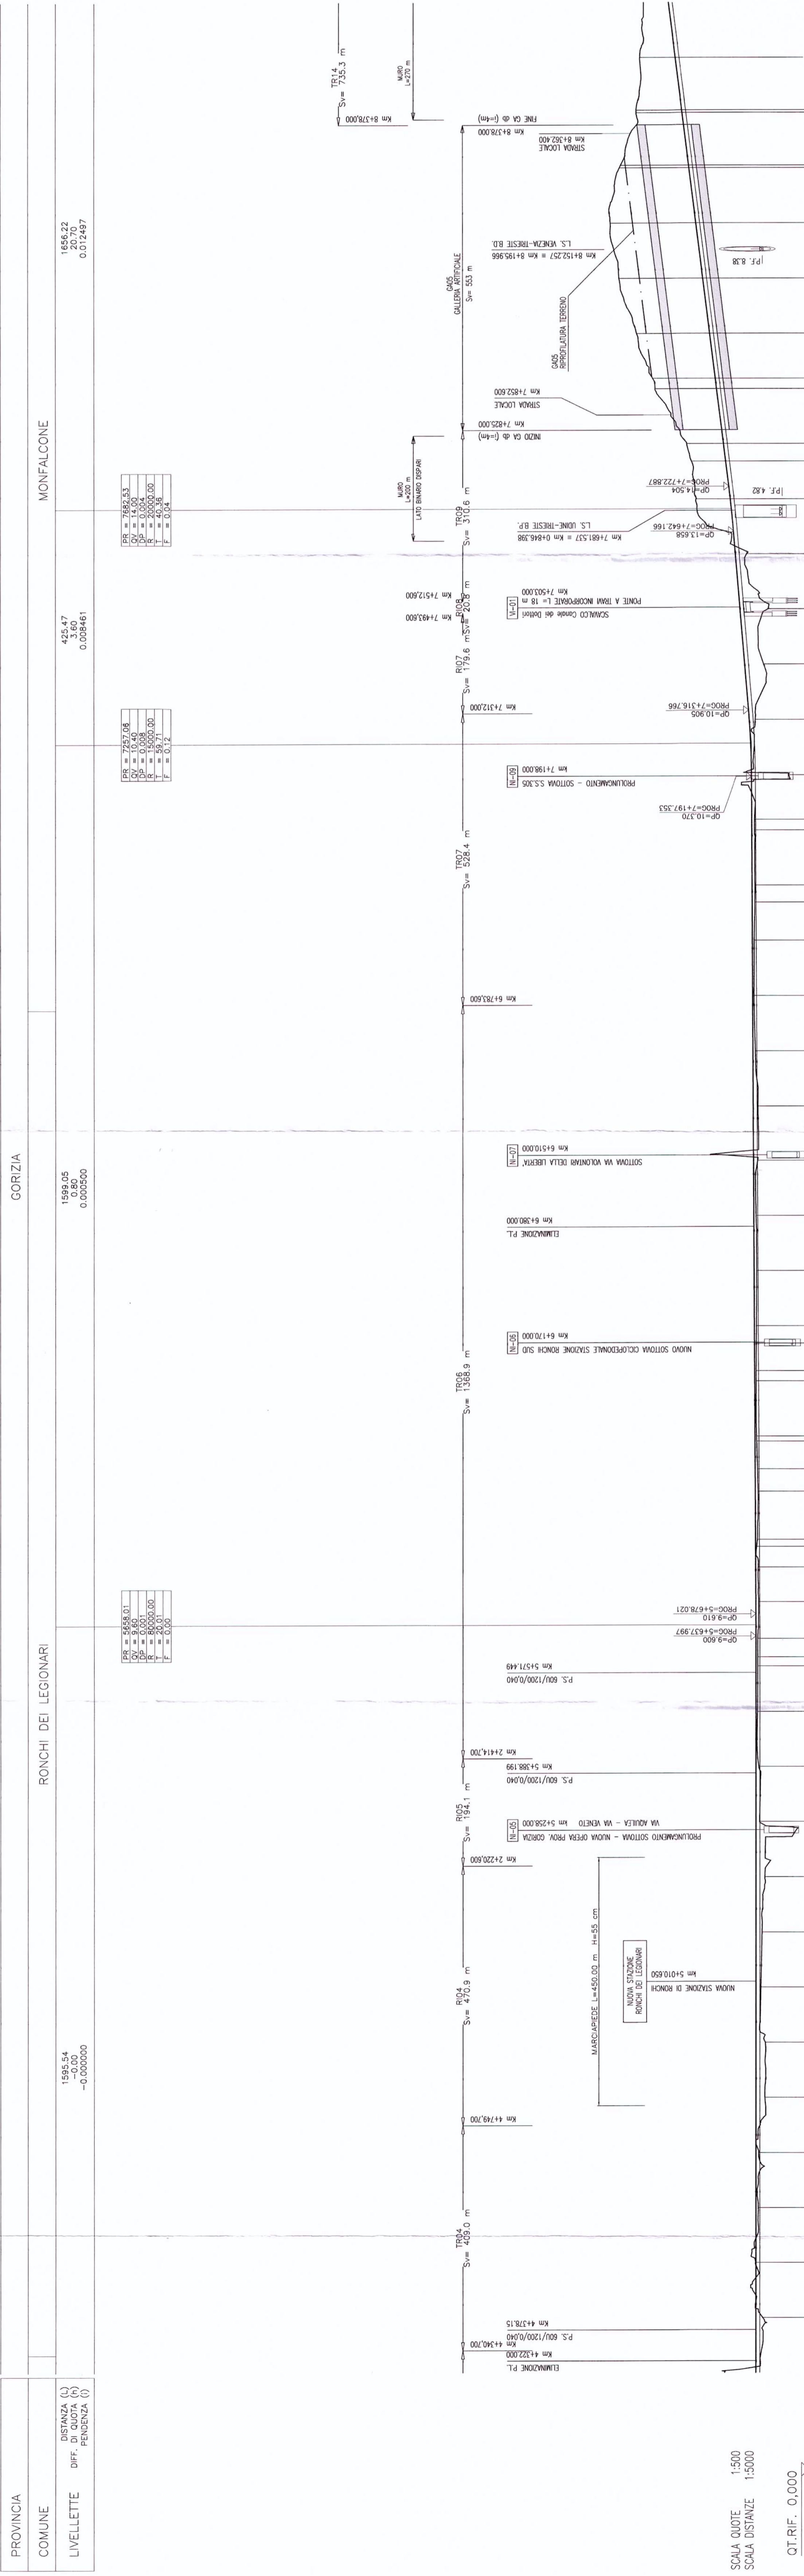


SCALA QUOTE 1:500
 SCALA DISTANZE 1:5000

QT. REF. 0.000

V=200 Km/h

COMITENTE

PROGETTAZIONE

U.O.: PROGETTAZIONE LINEE E NODI

PROGETTO PRELIMINARE

NUOVA LINEA AVIAC VENEZIA - TRIESTE
 TRATTA RONCHI - TRIESTE
 Profilo Linea AVIAC Binario Pari
 dai Km 4+300 al Km 8+600
 Tav. 2/9

SCALA
 1:5.000/1.500

COMMESSA LOTTO FASE ENTE TIPO DOC. OPERAZIONE PROG. REV.

L344 00 R 13 F5 IF001 002 A

Rev.	Descrizione	Data	Verificati	Data	Approvati	Data	Autore


