


PIANTA CHIAVE

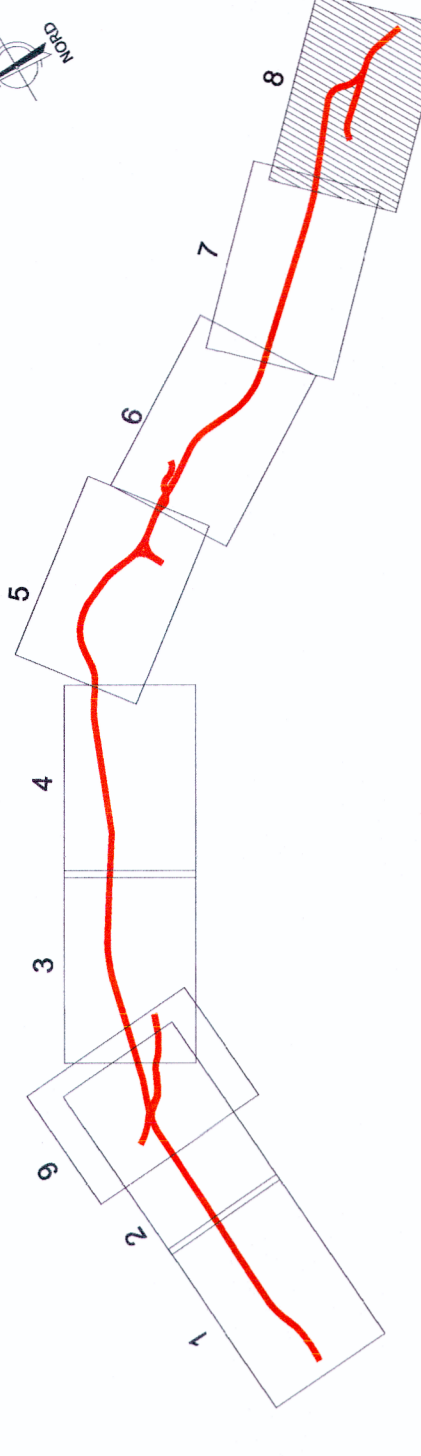

LEGENDA

TRACCIATO DI PROGETTO

Reclamazione
Demolizioni

Linea Ferroviaria di Progetto all'opera
Linea Ferroviaria di Progetto in galleria

CONFINI

Confine comunale e di Stato

COMMITTENTE:



PROGETTAZIONE:



U.O AMBIENTE E ARCHEOLOGIA

PROGETTO PRELIMINARE

NUOVA LINEA AV/AC VENEZIA - TRIESTE
TRATTA RONCHI DEI LEGIONARI - TRIESTE

STUDIO DI IMPATTO AMBIENTALE
QUADRO DI RIFERIMENTO PROGETTUALE
PLANIMETRIA E PROFILI DI PROGETTO TAV/8/9



SCALA:

1 : 5000

L.344 00 R 22 P5 SA000G 008 A

Rev.	Descrizione	Redatto	Data	Verificato	Data	Approvato	Data	Autore/Rev. (Data)
A	Emissione Definitiva	[Firma]	10/05/2010	[Firma]	10/05/2010	[Firma]	10/05/2010	[Firma] (10/05/2010)

Questo Progetto è cofinanziato dalla Comunità Europea

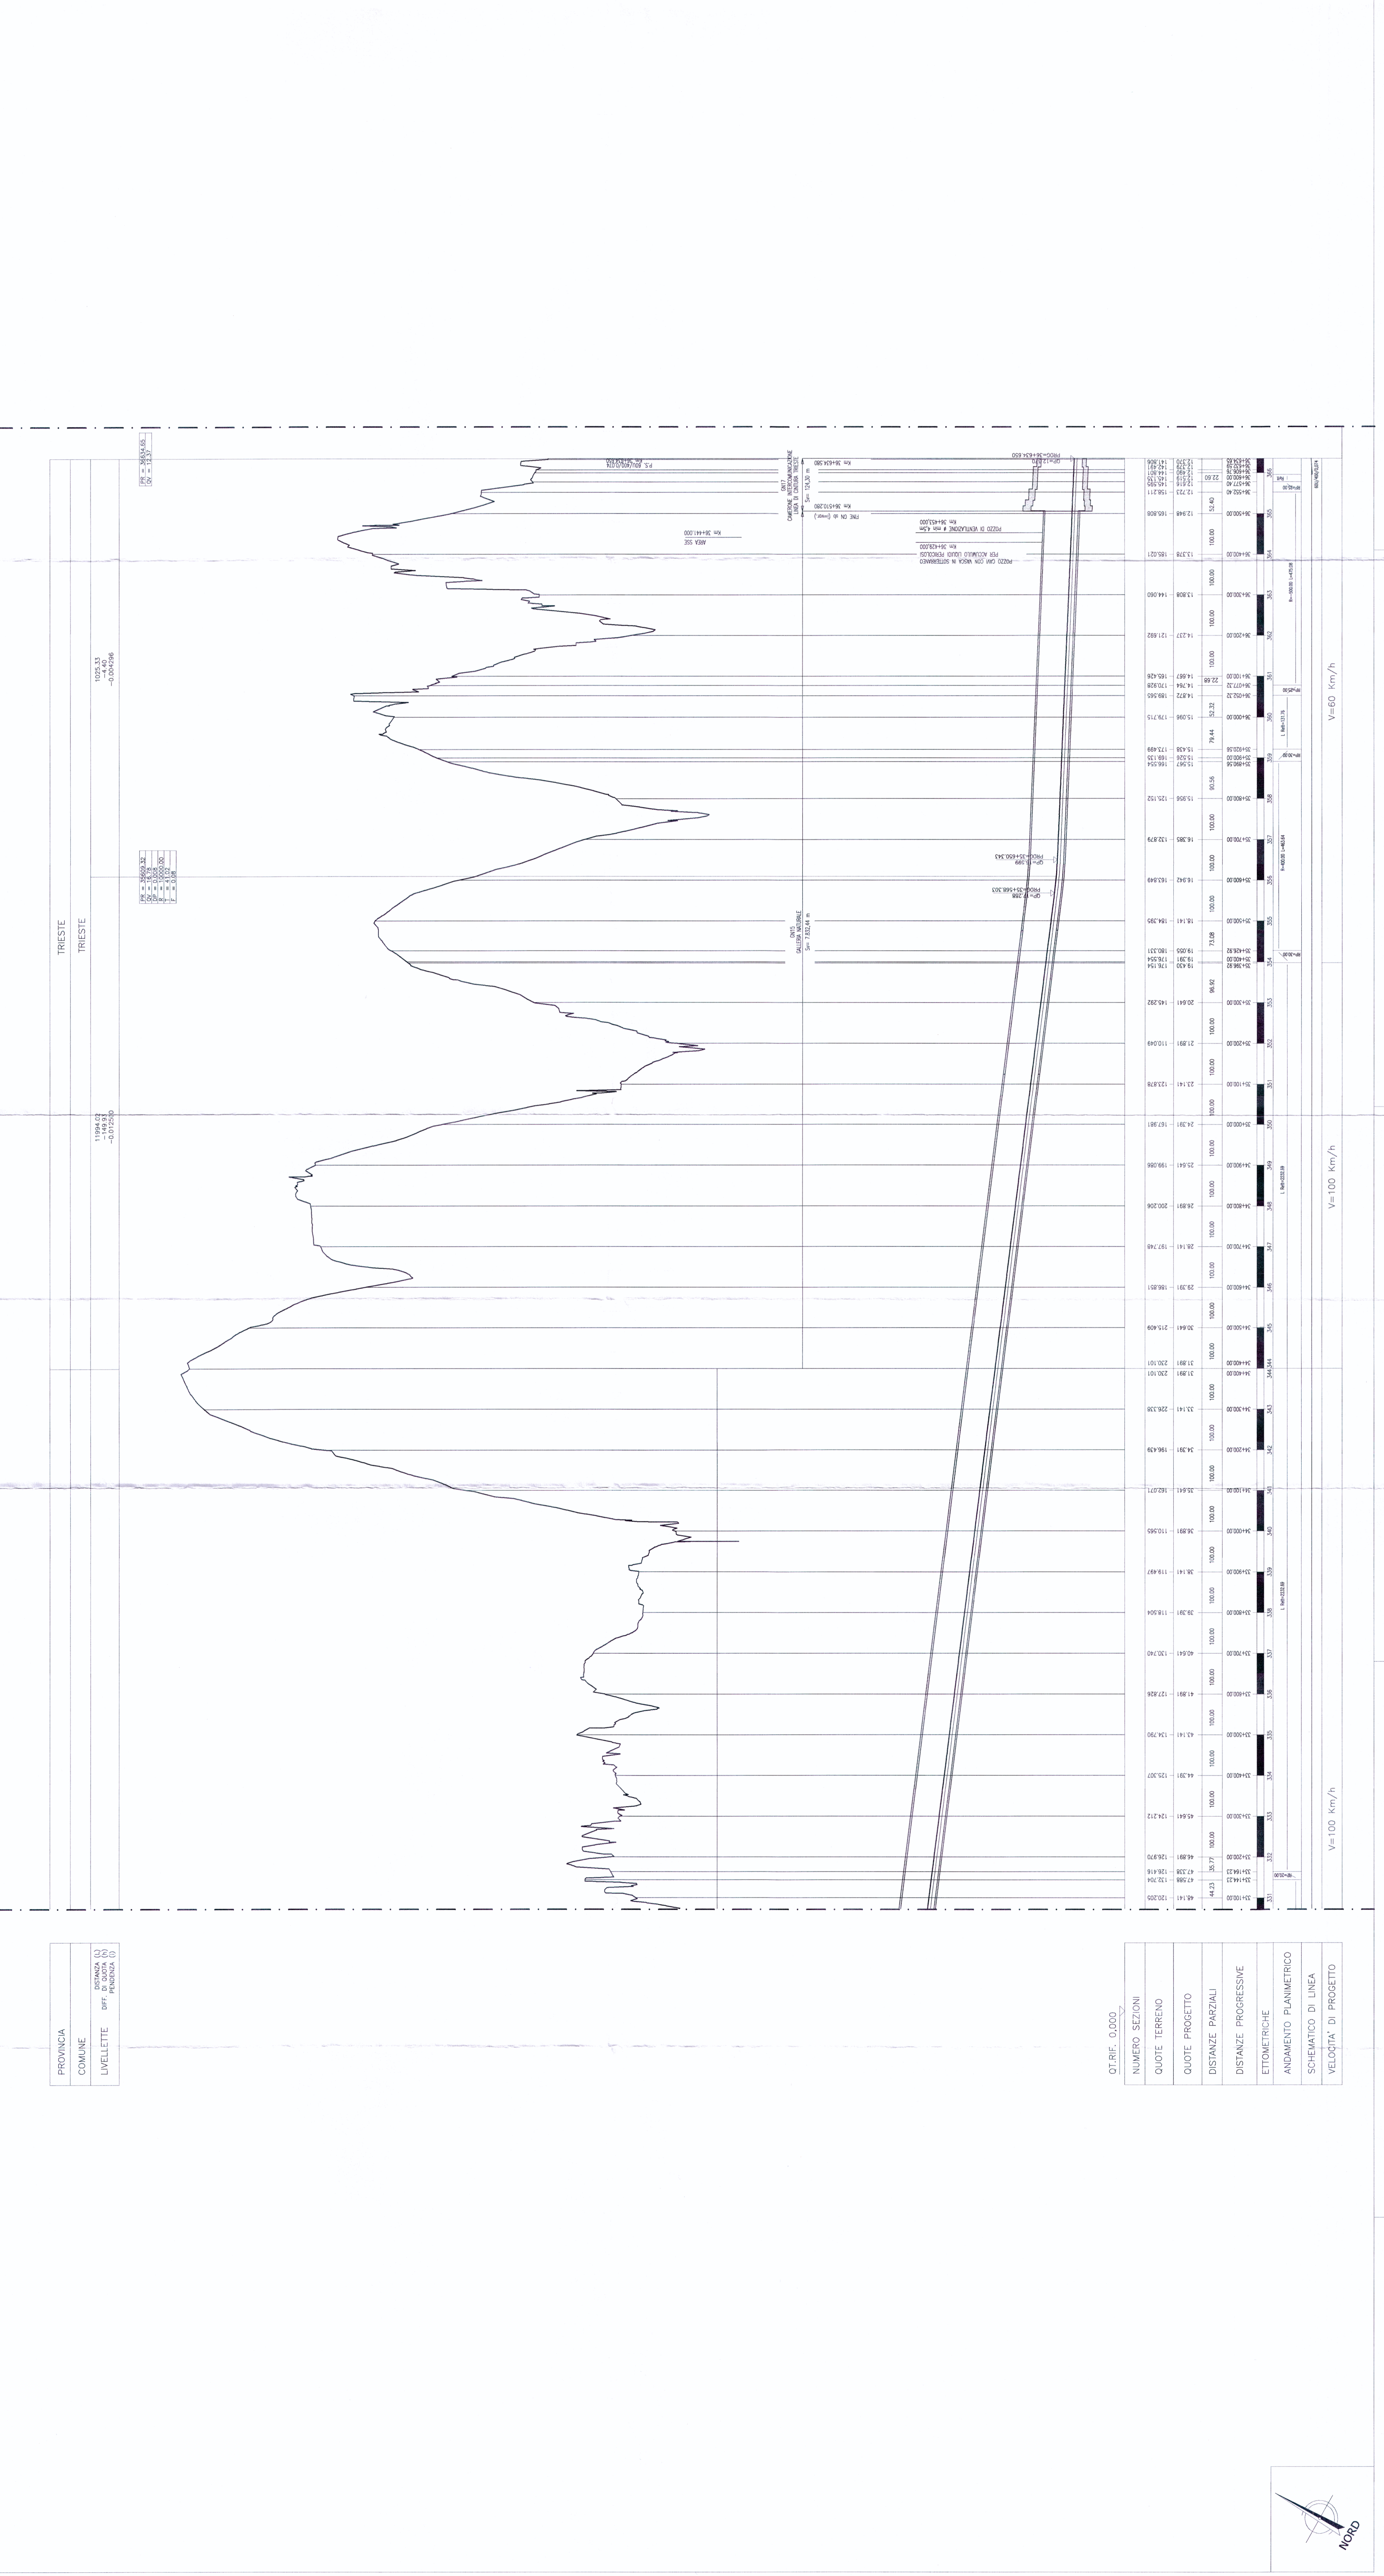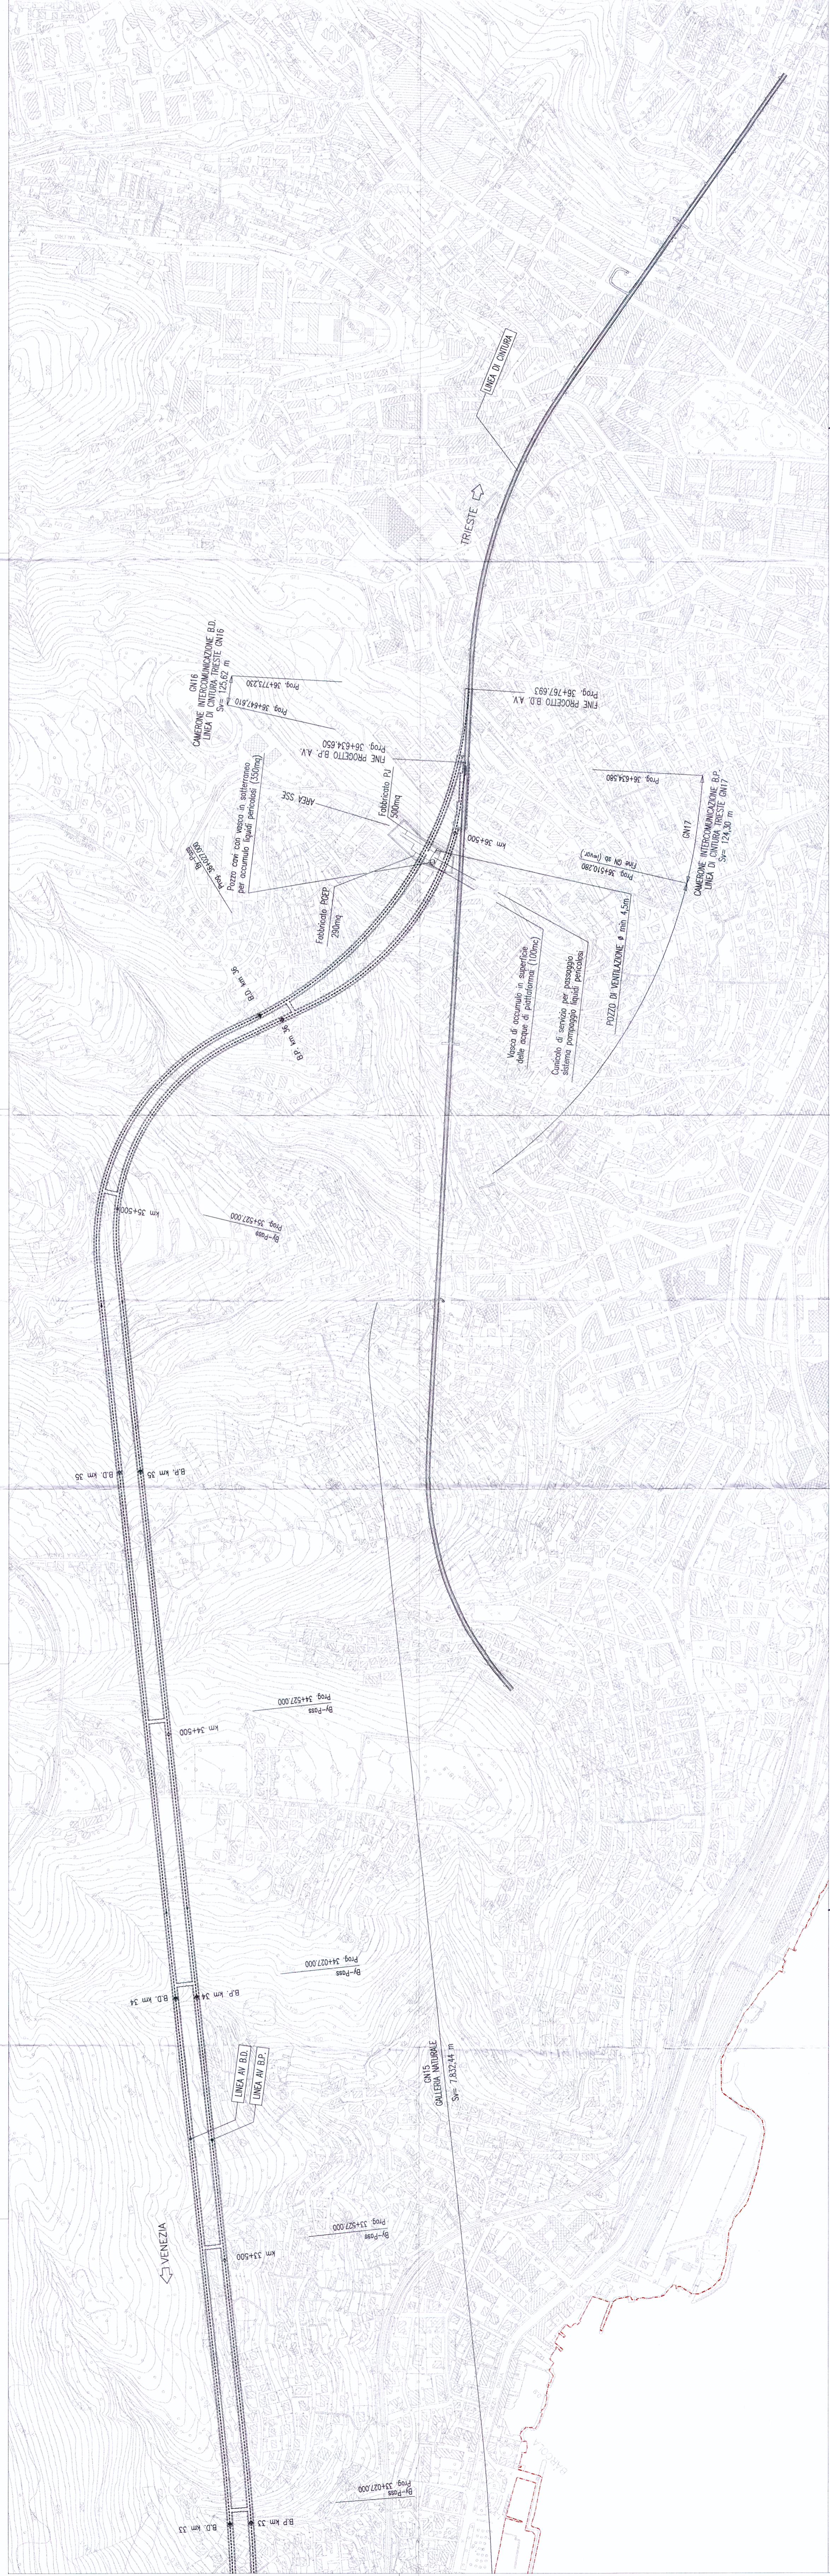

PROVINCIA	TRISTE
COMUNE	TRISTE
LIVELLETTI	1196.02 1004.00 800.00

NUMERO SEZIONI	QUOTE TERRENO	QUOTE PROGETTO	DISTANZE PARZIALI	DISTANZE PROGRESSIVE	ETIMOMETRICHE	ANDAMENTO PLANIMETRICO	SCHEMATICO DI LINEA	VELOCITA' DI PROGETTO

