

COMMITTENTE
GRUPPO FERROVIE DELLO STATO

PROGETTAZIONE
ITALFERPA
GRUPPO FERROVIE DELLO STATO


U.O AMBIENTE E ARCHEOLOGIA
PROGETTO PRELIMINARE
NUOVA LINEA AVIAC VENEZIA - TRIESTE
TRATTA RONCHI DEI LEGIONARI - TRIESTE
STUDIO DI IMPATTO AMBIENTALE
QUADRO DI RIFERIMENTO PROGETTUALE
PLANIMETRIA E PROFILI DI PROGETTO - TAV/9/9

SCALA: **1 : 5000**

L344 00 R 22 P5 SA000G 009 A

Revit.	Descrizione	Redatto	Verificato	Data	Approvato	Data	Autografo / Data
A	Emissione Definitiva	AV	AV	Nov 2002	Nov 2002	Nov 2002	Nov 2002

File: L3440002P5SA000009A

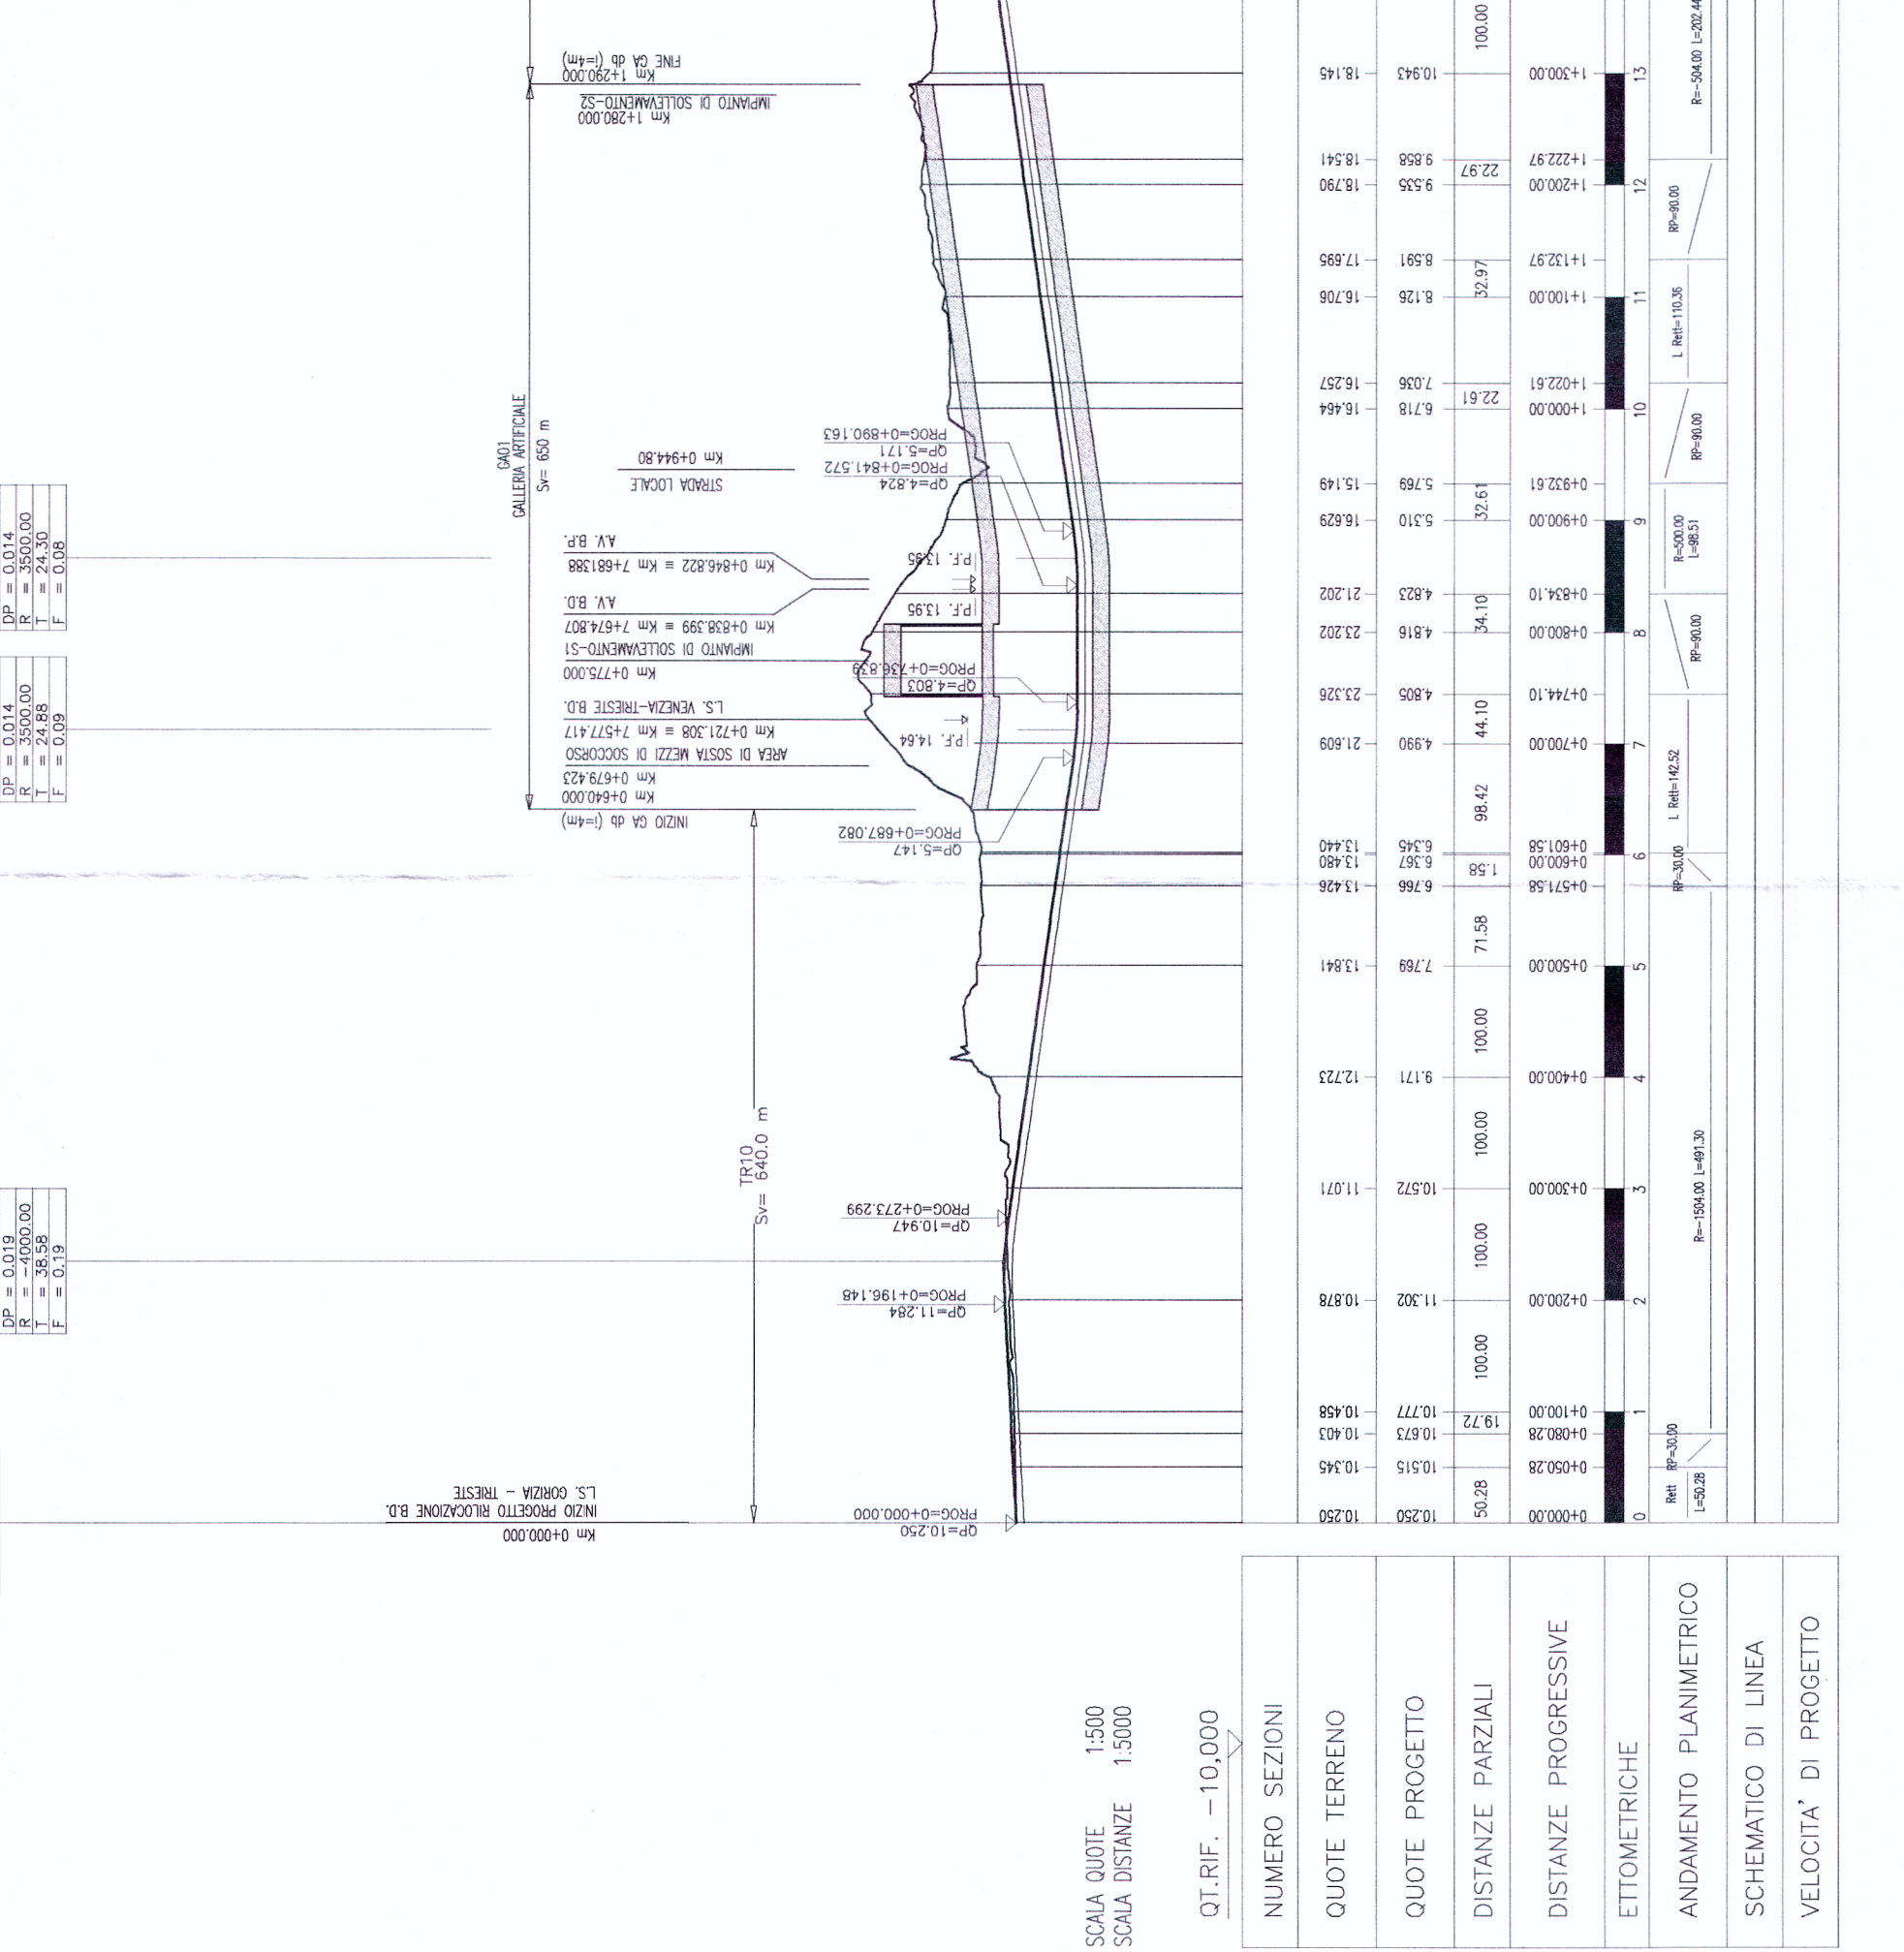


NUMERO SEZIONI	QUOTE TERRENO	QUOTE PROGETTO	DISTANZE PARZIALI	DISTANZE PROGRESSIVE	ETOMETRICHE	ANDAMENTO PLANIMETRICO	SCHEMATICO DI LINEA	VELOCITA' DI PROGETTO
