


PROVINCIA GORIZIA
 COMUNE DOBERCO' DEL LAGO
 LIVELLETTE DIF. DI GIOIA (A)
 P.UBB. (B)
 P.ORD. (C)
 P.IMP. (D)

TRIESTE
 DUINO - AURISINA


TRIESTE ⇨

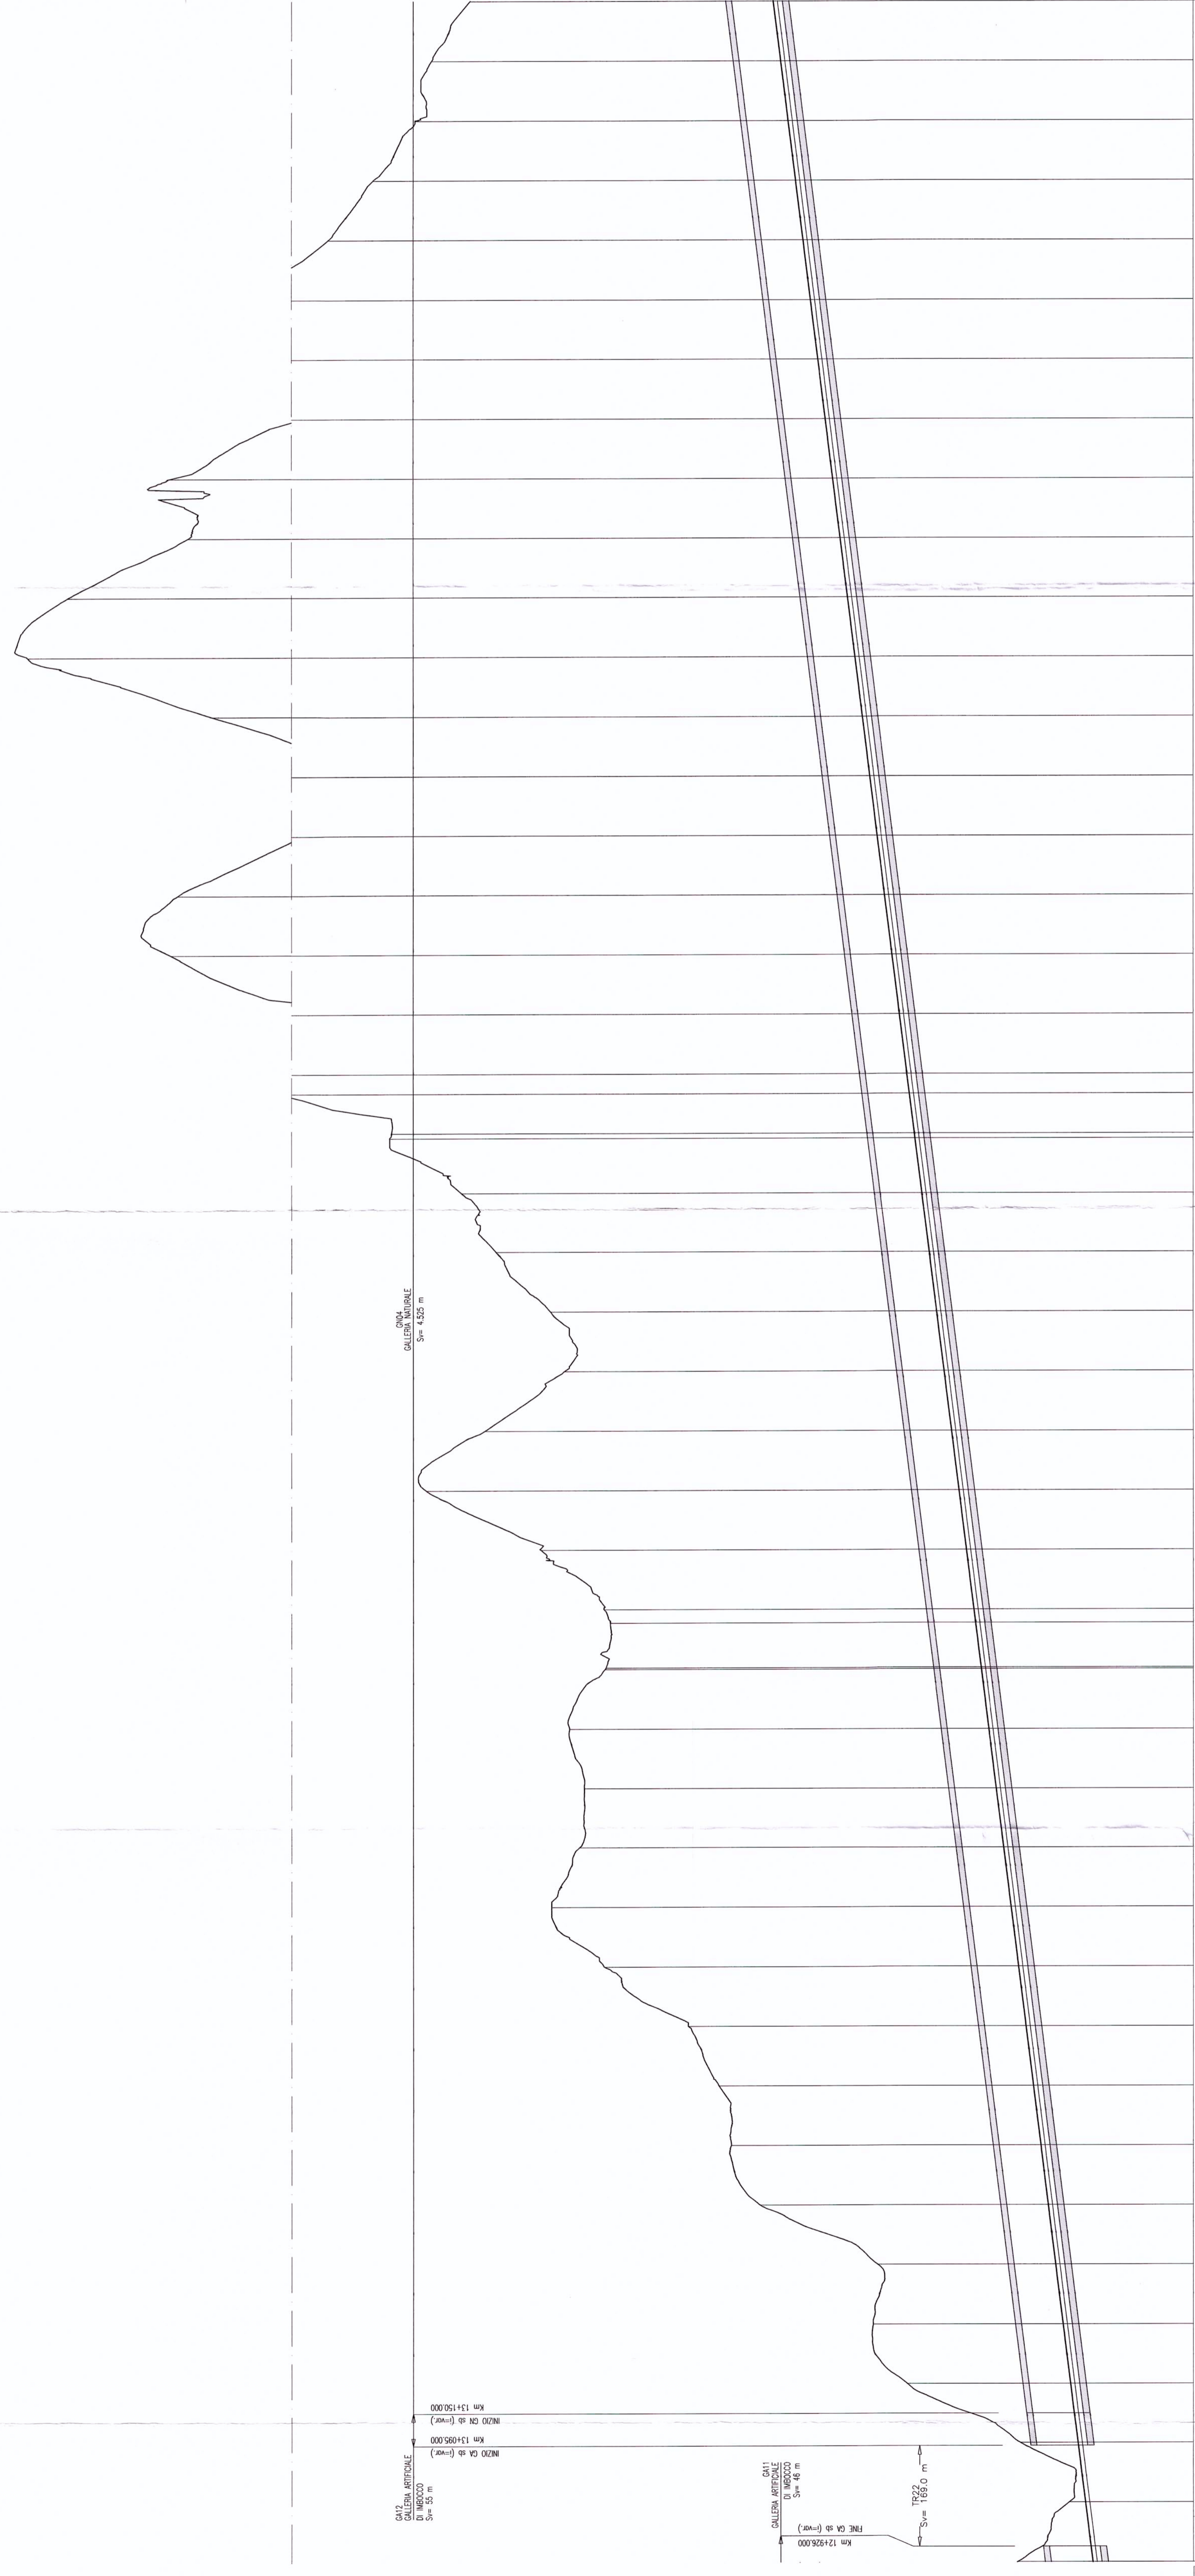

SCALA QUOTE 1:500
 SCALA DISTANZE 1:5000

QT.RIF. 35.000

NUMERO SEZIONI	QUOTE TERRENO	QUOTE PROGETTO	DISTANZE PARZIALI	DISTANZE PROGRESSIVE	ETOMETRICHE	ANDAMENTO PLANIMETRICO	SCHEMATICO DI LINEA	VELOCITA' DI PROGETTO
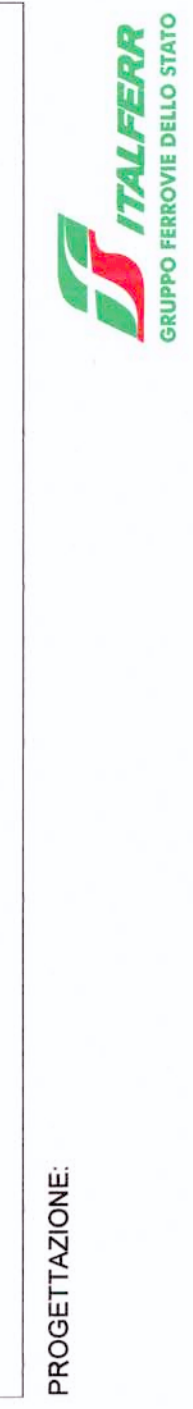

U.O.: PROGETTAZIONE LINEE E NODI

PROGETTO PRELIMINARE
 NUOVA LINEA AV/AC VENEZIA - TRIESTE
 TRATTA RONCHI - TRIESTE

Profilo Linea AV/AC Binerio Pari
 dal Km 12+900 al Km 17+200
 Tav. 4/9

SCALA: 1:5.000/1:500

COMMESSA	LOTTO	FASE	ENTE	TIPO DOC.	OPERADISCIPLINA	PROGR.	REV.
L344	00	R	13	F5	IF0001	004	A

Rev.	Descrizione	Redatto	Data	Verificato	Data	Approvato	Data	Autore	Data
A	Emissione esecutiva	88	08/08/2010	CF	08/08/2010		08/08/2010		