

**LEGENDA**

--- Qualità censuali  
 --- Linea aerea di progetto  
 --- Linea in cavo interrato  
 --- Linea aerea esistente (da demolire e ricostruire)

--- Ambito di studio  
 --- Linea AV su rilevato  
 --- Linea AV su viadotto  
 --- Linea AV in galleria  
 --- Linea AV su esistente


Rete Nazionale 2000  
 Zone di Protezione Speciale - Direttiva Uccelli 79/409/CE  
 Siti di Interesse Comunitario - Direttiva Habitat 92/43/CE  
 SIC: Fiumi Ragnena e Lemena - Canale Taglio e Rogge Limbrole  
 - Cave di Cimò - Coomaggiore IT3250044  
 Aree tutelate per legge (D.lgs. 42/2004)  
 Aree soggette a tutela opae legge (glà ex L. 431/85)  
 Riserve Naturali Regionali (L. 42/1996)  
 Riserva Naturale Regionale della Foca dell'Isontò  
 (L. 42 del 30/09/1996, art. 47)  
 Beni culturali (D.lgs. 42/04 glà ex L.1089/1989)

Pianificazione di livello superiore  
 Vincolo Idrologico (RD 3267/1923)  
 Aree di rilevante interesse ambientale  
 (LR FVG 42/1996)  
 Biotopi (LR FVP 42/1996)  
 Zone Umide  
 Sito di Interesse Nazionale "Laguna di Marano e Grado" (Decreto Ministero dell'Ambiente e della Tutela del Territorio del 18/09/2001, n. 468)  
 Parco Intercomunale del Fiume Corno  
 Area contigua a parco Fiume Corno da salvaguardare nel PRGC di Porpetto

Oasi WWF

Quadro d'insieme

Fonte:  
 PTC Venezia (edizione 2008)  
 MPTC Venezia (edizione 2008)  
 Ministero dell'Ambiente e della Tutela del Territorio e del Mare, DPR, Natura 2000  
 Ministero dell'Ambiente e della Tutela del Territorio e del Mare, DPR, Natura 2000

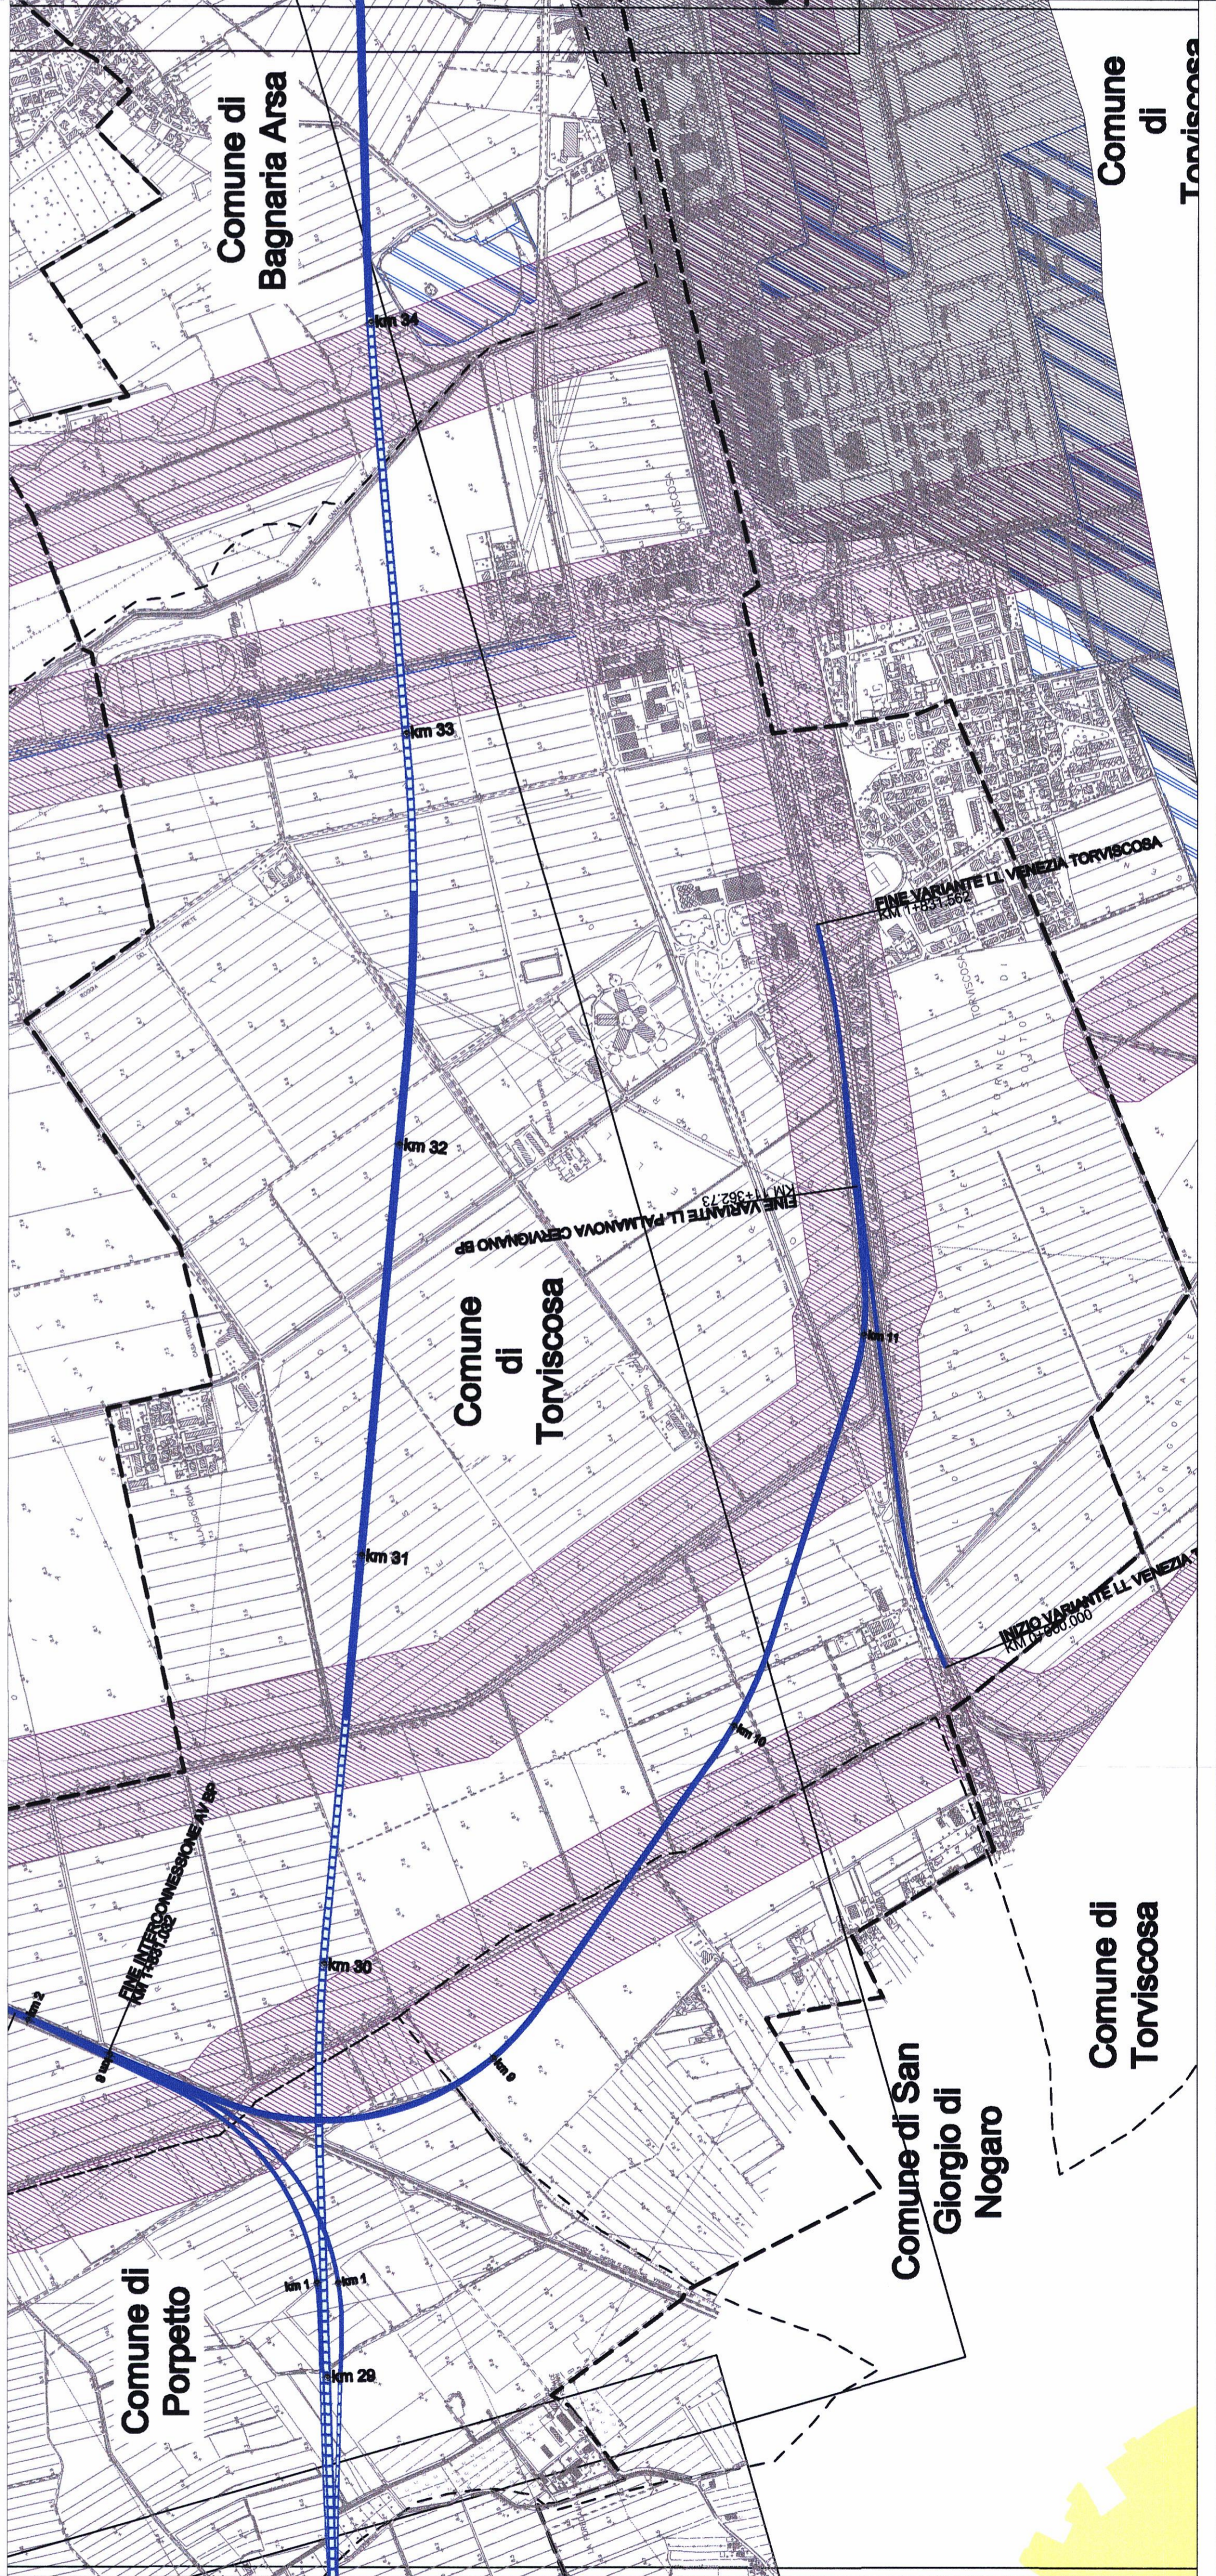

**COMMITTENTE:** **GRUPPO FERROVIE ITALIANE**  
**PROGETTAZIONE:** **GRUPPO FERROVIE DELLO STATO**

**U.O.: AMBIENTE E ARCHEOLOGIA**  
**PROGETTO PRELIMINARE**  
**NUOVA LINEA AV/AC VENEZIA - TRIESTE**  
**TRATTA PORTOGUARO - RONCHI DEI LEGIONARI**  
**STUDIO DI IMPATTO AMBIENTALE**  
**QUADRO DI RIFERIMENTO PROGRAMMATICO**  
**CARTA DEI VINCOLI E DEI REGIMI DI TUTELA**

Tav. n.37  
 SCALA: 1:10.000

COMMESSA LOTTO FASE ENTE TIPO DOC. OPERANDISCIPLINA PROG. REV.  
 L346 00 R 22 N4 SA000P 003 A

Revis.	Descrizione	Redatto	Data	Verificato	Data	Approvato	Data	Autorizzato	Data
A	EMISSIONE ESECUTIVA	F. Venes S. Cost	Novembre 2010	C. Dall'O Novembre 2010	Novembre 2010	Novembre 2010	Novembre 2010	Novembre 2010	Novembre 2010

File: L34600R2ZMSA000P003A.dwg  
 n. Ediz. 3

Questo progetto è cofinanziato dalla Comunità Europea