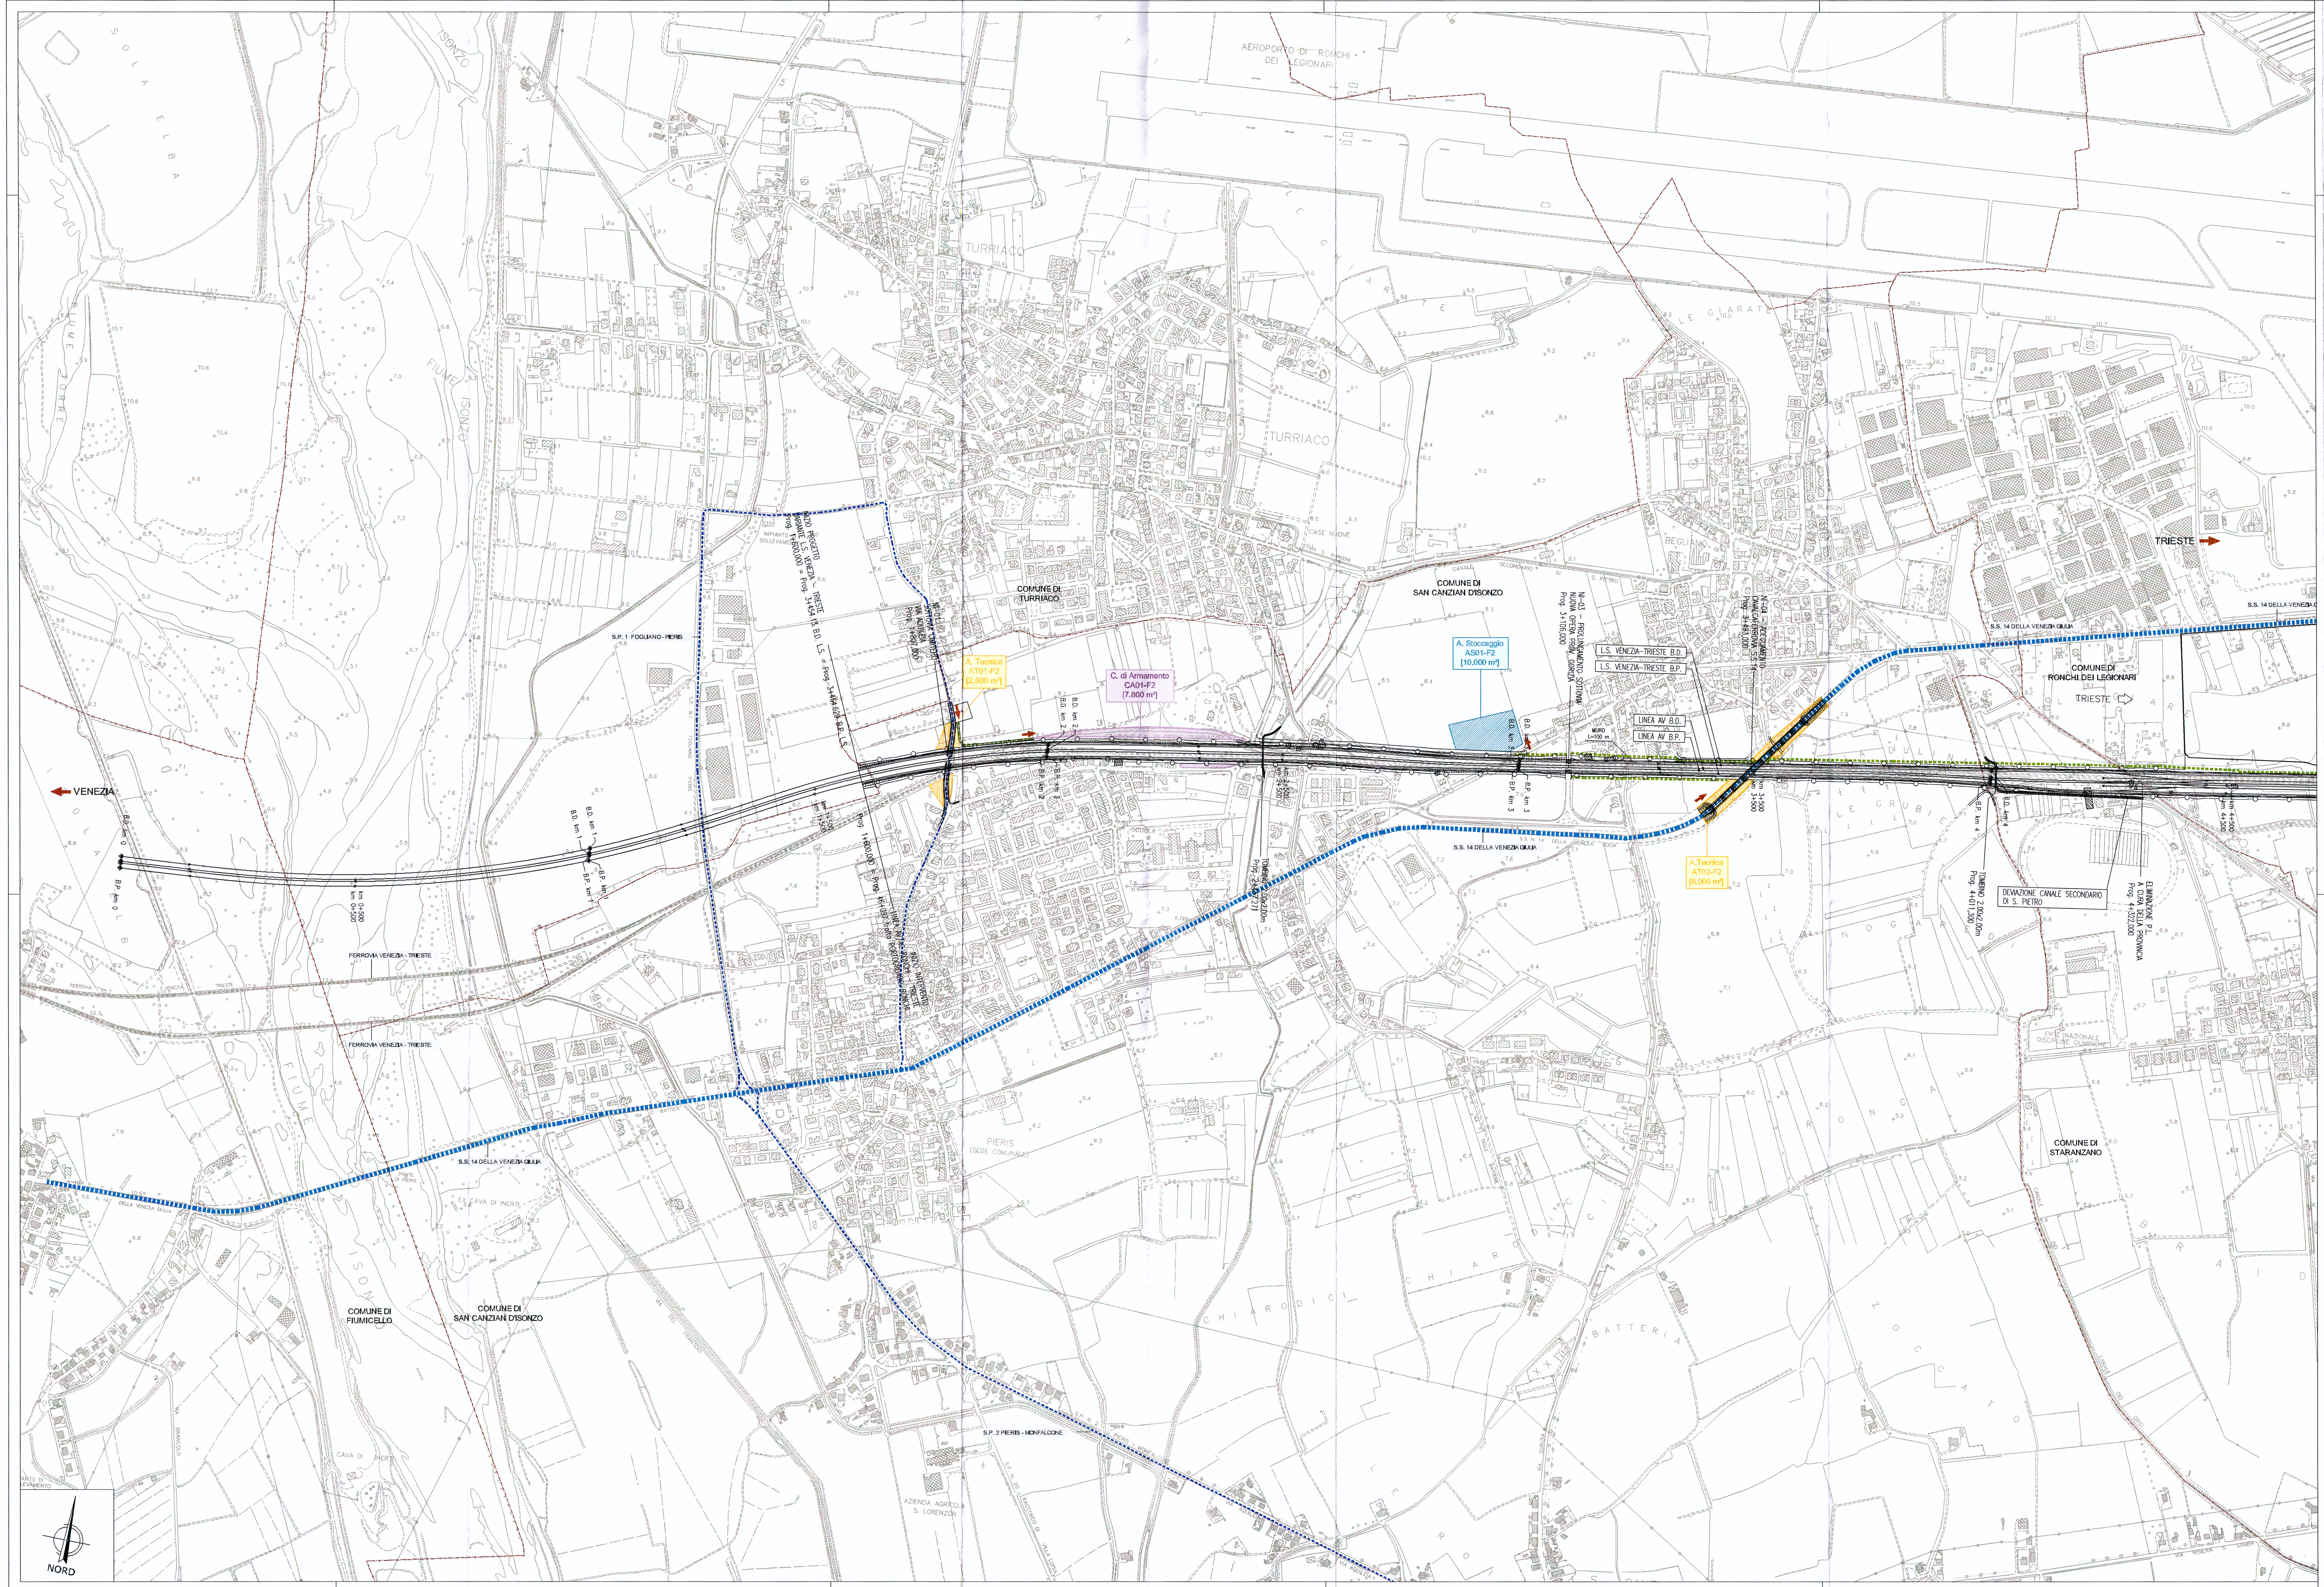
AEROPORTO DI RONCHI DEI LEGIONARI
TURRIACO
LE GIARATE
BEGLIANO
TRIESTE
VENEZIA
S.S. 14 DELLA VENEZIA GIULIA
COMUNE DI RONCHI DEI LEGIONARI
COMUNE DI SAN CANZIAN D'ISONZO
COMUNE DI TURRIACO
COMUNE DI STARANZANO
COMUNE DI FIUMICELLO
ELIMINAZIONE P.L. A CURA DELLA PROVINCIA Prog. 4+322,000
DEVIAZIONE CANALE SECONDARIO DI S. PIETRO
TOMBINO 2.00x2.00m Prog. 4+011,300
B.D. km 4
B.P. km 4
km 4+500
km 3+500
NI-04 - ADEGUAMENTO CAVALCAFERROVIA S.S.14 Prog. 3+493,000
A.Tecnica AT02-F2 [6.000 m²]
L.S. VENEZIA-TRIESTE B.D.
L.S. VENEZIA-TRIESTE B.P.
LINEA AV B.D.
LINEA AV B.P.
MURO L=100 m
NI-03 - PROLUNGAMENTO SOTTOVIA NUOVA OPERA PROV. GORIZIA Prog. 3+106,000
B.D. km 3
B.P. km 3
A. Stoccaggio AS01-F2 [10.000 m²]
km 2+500
TOMBINO 2.00x2.00m Prog. 2+457,271
C. di Armamento CA01-F2 [7.800 m²]
B.D. km 2
B.P. km 2
A. Tecnica AT01-F2 [2.500 m²]
NI-01 SOTTOVIA CIMITERO VIA AQUILEIA Prog. 1+807,000
INIZIO INTERVENTO LINEA AV/AC RONCHI - TRIESTE
Prog. 1+600,000 = Prog. 46+097 tratta PORTOGRUARO-RONCHI
INIZIO PROGETTO VARIANTE L.S. VENEZIA - TRIESTE Prog. 1+600,000 = Prog. 3+454.13 B.D. L.S. = Prog. 3+464.629 B.P. L.S.
km 1+500
B.D. km 1
B.P. km 1
km 0+500
B.D. km 0
B.P. km 0
FERROVIA VENEZIA - TRIESTE
S.P. 1 FOGLIANO - PIERIS
S.P. 2 PIERIS - MONFALCONE
PIERIS (SEDE COMUNALE)
CANALE SECONDARIO DI S. PIETRO
CANALE DEI GRIGI
VIA DELLE BATTERIE
VIA GORIZIA
FIUME ISONZO
FIUME TORRE
ISOLA ELBA
EX CAVA DI INERTI
AZIENDA AGRICOLA S. LORENZO
NORD

PIANTA CHIAVE


1
2
3
4
5
6
7
8
9
NORD

LEGENDA

AREE DI CANTIERE

- ▨ Cantiere base
- ▨ Cantiere operativo
- ▨ Cantiere di imbocco galleria
- ▨ Cantiere di armamento
- ▨ Area tecnica
- ▨ Area di stoccaggio

LINEE FERROVIARIE

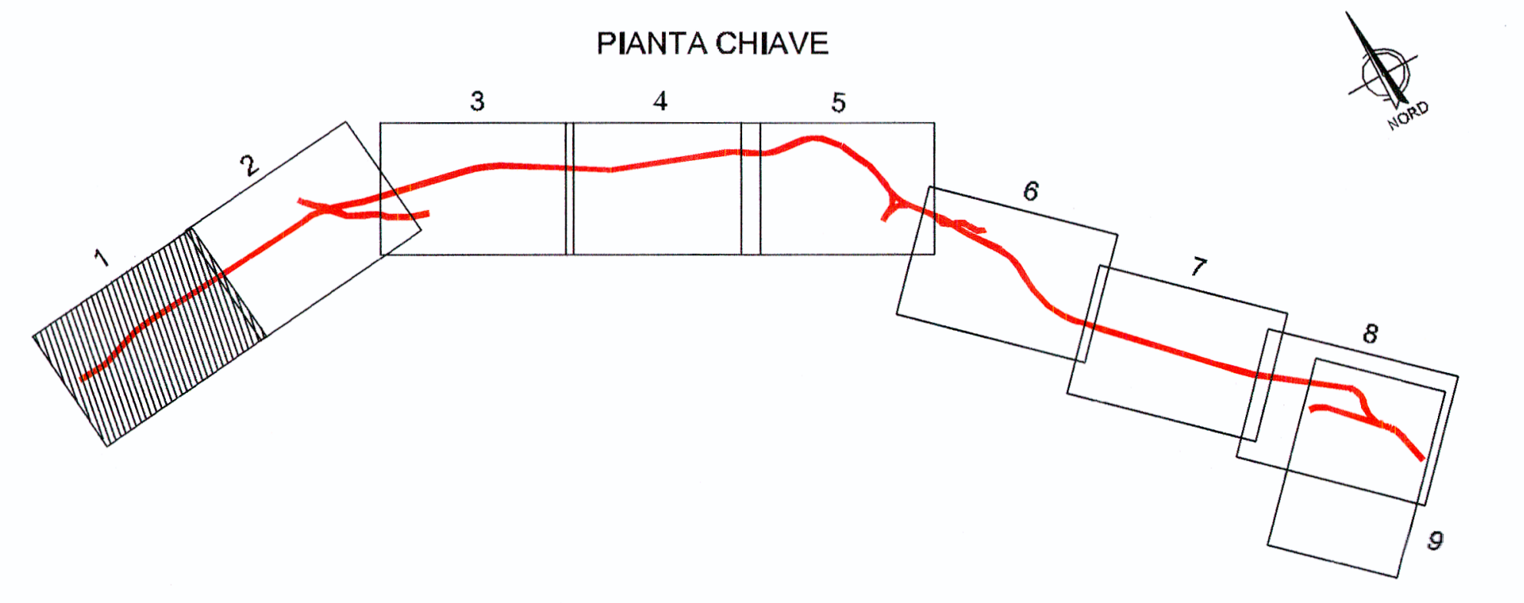- Linea Ferroviaria di Progetto all'aperto
- Linea Ferroviaria di Progetto in galleria
- Linea Ferroviaria esistente

VIABILITA'

- Collegamenti Autostradali
- Viabilità Principale
- Viabilità Secondaria
- Piste di Cantiere
- Piste di Cantiere su Viabilità da Adeguare nell'ambito del progetto
- → Ingresso aree di Cantiere
- ○ BAILEY Ponte Bailey
- ○ SOTTOVIA DA ADEGUARE Sottovia da Adeguare

CONFINI

- Confini Comunali e di Stato

TABELLA RIASSUNTIVA AREE DI CANTIERE

FASE	COMUNE	TIPOLOGIA	CODICE	PROGRESSIVA	SUPERFICIE
FASE 1	Monfalcone	A. Stoccaggio	AS02-F1	7 + 500	[4.150 m²]
	Monfalcone	C. di Armamento	CA03-F1-F2	10 + 200	[9.550 m²]
	Monfalcone	C. Base	CB02-F1-F2	7 + 800	[11.850 m²]
	Monfalcone	C. Operativo	CO02-F1-F2	7 + 500	[18.400 m²]
	Monfalcone	C. Imbocco Galleria	CG01-F1	8 + 075	[2.100 m²]
	Monfalcone	C. Imbocco Galleria	CG02-F1	8 + 800	[4.300 m²]
FASE 2	San Canzian d'Isonzo	A. Stoccaggio	AS01-F2	3 + 000	[1.500 m²]
	Monfalcone	A. Stoccaggio	AS03-F2	11 + 100	[13.900 m²]
	Duino-Aurisina	A. Stoccaggio	AS04-F2-F3	21 + 800	[32.550 m²]
	Duino-Aurisina	A. Stoccaggio	AS05-F2-F3	22 + 300	[7.100 m²]
	San Canzian d'Isonzo	A. Tecnica	AT01-F2	1 + 700	[2.500 m²]
	San Canzian d'Isonzo	A. Tecnica	AT02-F2	3 + 500	[6.000 m²]
	Doberdò del Lago	A. Tecnica	AT03-F2	11 + 000	[4.400 m²]
	Duino-Aurisina	A. Tecnica	AT04-F2	21 + 500	[850 m²]
	Duino-Aurisina	A. Tecnica	AT05-F2	24 + 000	[19.000 m²]
	San Canzian d'Isonzo	C. di Armamento	CA01-F2	2 + 200	[7.800 m²]
	Ronchi dei Legionari	C. di Armamento	CA02-F2	6 + 000	[4.400 m²]
	Monfalcone	C. di Armamento	CA03-F1-F2	10 + 200	[9.550 m²]
	Duino-Aurisina	C. di Armamento	CA04-F2-F3	23 + 600	[13.600 m²]
	Ronchi dei Legionari	C. Base	CB01-F2	4 + 900	[11.500 m²]
	Monfalcone	C. Base	CB02-F1-F2	7 + 800	[11.850 m²]
	Doberdò del Lago	C. Base	CB03-F2	12 + 500	[9.600 m²]
	Duino-Aurisina	C. Base	CB04-F2	18 + 500	[11.000 m²]
	Duino-Aurisina	C. Base	CB05-F2-F3	23 + 500	[15.200 m²]
	Ronchi dei Legionari	C. Operativo	CO01-F2	4 + 900	[24.700 m²]
	Monfalcone	C. Operativo	CO02-F1-F2	7 + 500	[18.400 m²]
	Doberdò del Lago	C. Operativo	CO03-F2	12 + 500	[18.700 m²]
	Duino-Aurisina	C. Operativo	CO04-F2	17 +700	[15.600 m²]
	Duino-Aurisina	C. Operativo	CO05-F2-F3	23 + 000	[30.000 m²]
	Monfalcone	C. Imbocco Galleria	CG03-F2	9 + 765	[5.500 m²]
	Monfalcone	C. Imbocco Galleria	CG04-F2	10 + 250	[1.200 m²]
	Monfalcone	C. Imbocco Galleria	CG05-F2	10 + 850	[7.000 m²]
	Doberdò del Lago	C. Imbocco Galleria	CG06-F2	12 + 880	[1.100 m²]
	Doberdò del Lago	C. Imbocco Galleria	CG07-F2	13 + 150	[8.800 m²]
	Duino-Aurisina	C. Imbocco Galleria	CG08-F2-F3	22 + 880	[23.500 m²]
FASE 3	Duino-Aurisina	A. Stoccaggio	AS04-F2-F3	21 + 800	[32.550 m²]
	Duino-Aurisina	A. Stoccaggio	AS05-F2-F3	22 + 300	[7.100 m²]
	Duino-Aurisina	A. Stoccaggio	AS06-F3	24 + 034	[2.200 m²]
	Duino-Aurisina	C. di Armamento	CA04-F2-F3	23 + 600	[13.600 m²]
	Trieste	C. di Armamento	CA05-F3	37+000	[13.500 m²]
	Duino-Aurisina	C. Base	CB05-F2-F3	23 + 500	[15.200 m²]
	Trieste	C. Base	CB06-F3	36+800	[3.100 m²]
	Duino-Aurisina	C. Operativo	CO05-F2-F3	23 + 000	[30.000 m²]
	Trieste	C. Operativo	CO06-F3	36 + 800	10.200 m²]
	Duino-Aurisina	C. Imbocco Galleria	CG08-F2-F3	22 + 880	[23.500 m²]
	Duino-Aurisina	C. Imbocco Galleria	CG09-F3	25 + 000	[8.300 m²]
	Trieste	C. Imbocco Galleria	CG10-F3	36+506	[7.700 m²]

COMMITTENTE:

RFI RETE FERROVIARIA ITALIANA
GRUPPO FERROVIE DELLO STATO

PROGETTAZIONE:

ITALFERR
GRUPPO FERROVIE DELLO STATO

U.O AMBIENTE E ARCHEOLOGIA

PROGETTO PRELIMINARE

NUOVA LINEA AV/AC VENEZIA - TRIESTE
TRATTA RONCHI DEI LEGIONARI - TRIESTE

STUDIO DI IMPATTO AMBIENTALE
QUADRO DI RIFERIMENTO PROGETTUALE
LOCALIZZAZIONE DELLE AREE DI CANTIERE

TAV.1/9

SCALA :
1 : 5000

L344 00 R 22 P5 SA000G 010 A

Revis.	Descrizione	Redatto	Data	Verificato	Data	Approvato	Data	Autorizzato / Data
A	Emissione Definitiva	Andrighetto	Nov. 2010	Morelli	Nov. 2010	Fochesato	Nov. 2010	Martino A. Nov. 2010

ITALFERR S.p.A.
Dott. Arch. Antonello Martino
Ordine Architetti di Roma
n. 10485

31

File: L34400R22P5SA000G010A

Questo Progetto è cofinanziato dalla Comunità Europea