


VENEZIA

TRIESTE

PROVINCIA	TRIESTE
COMUNE	TRIESTE
LIVELLETTE	1184,02 DIF. PUNTO A -0,072500

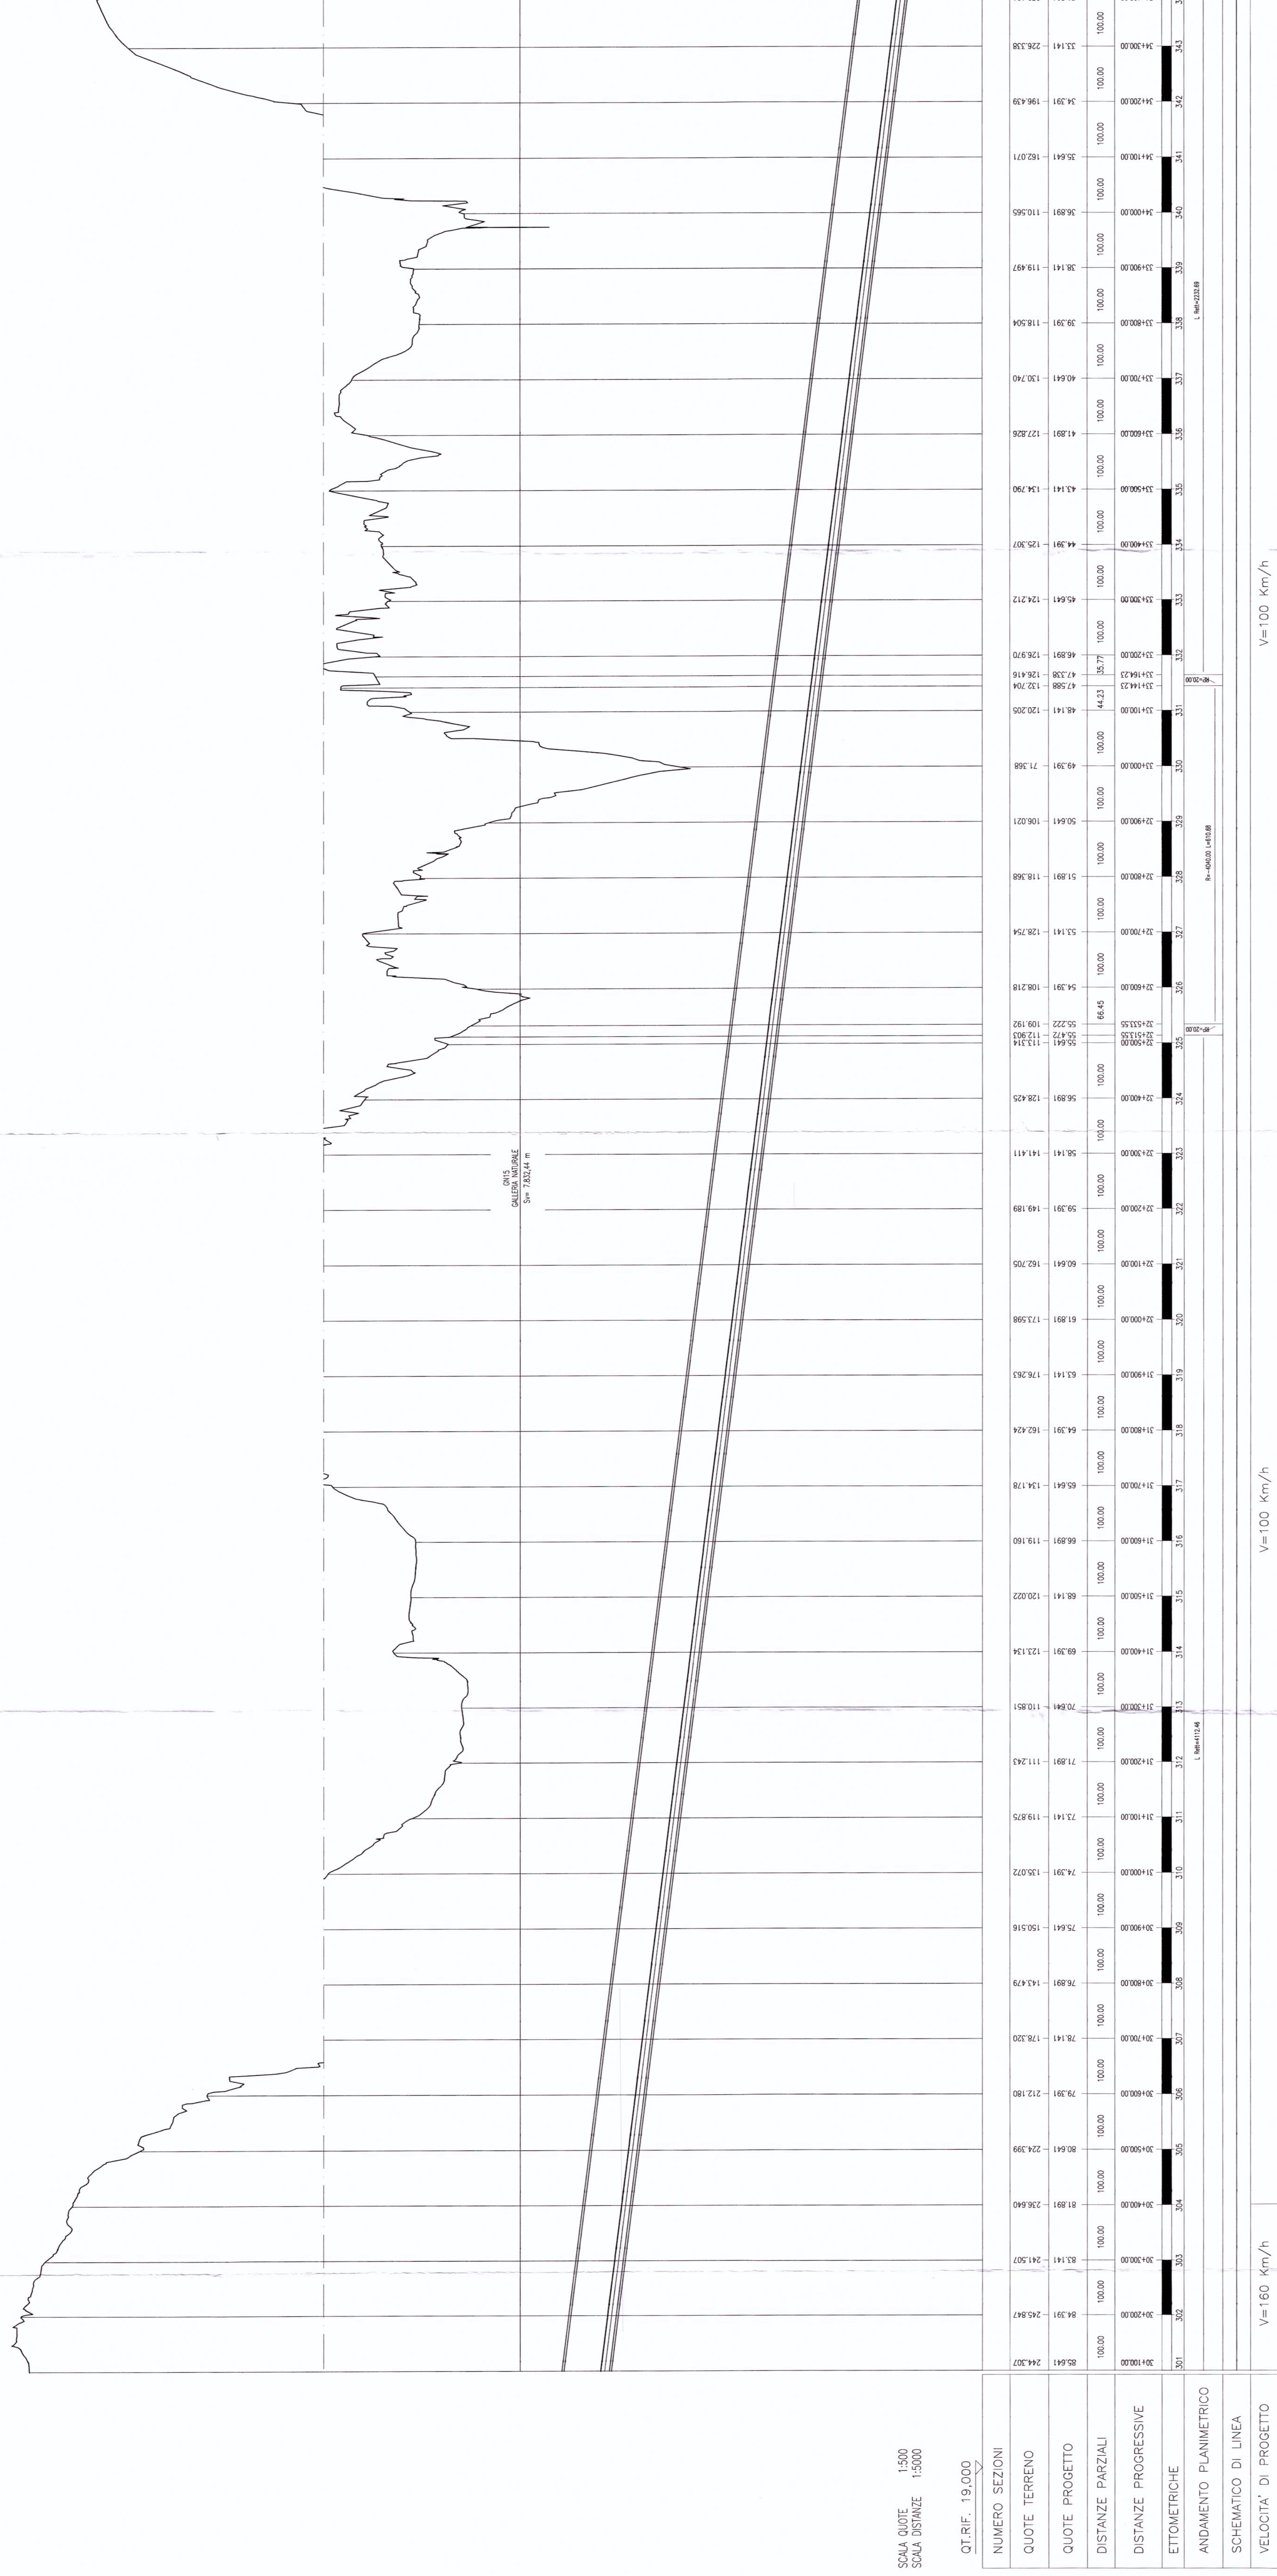

SCALA QUOTE 1:500
SCALA DISTANZE 1:5000

QT. REF. 19,000

NUMERO SEZIONI	
QUOTE TERRENO	
QUOTE PROGETTO	
DISTANZE PARZIALI	
DISTANZE PROGRESSIVE	
ETOMETRICHE	
ANDAMENTO PLANIMETRICO	
SCHEMATICO DI LINEA	
VELOCITA' DI PROGETTO	



PROGETTAZIONE:
ITALFERR
GRUPPO FERROVIE DELLO STATO

U.O.: PROGETTAZIONE LINEE E NODI

PROGETTO PRELIMINARE
NUOVA LINEA AVIAC VENEZIA - TRIESTE
TRATTA RONCHI - TRIESTE

Profilo Linea AVIAC Binario Pari
dal Km 30+100 al Km 34+400
Tav. 8/9

SCALA: 1:5.000/1.500

COMMESSA	LOTTO	FASE	ENTE	TIPO DOC.	OPERADISCIPLINA	PROGR.	REV.
L344	00	R	13	F5	IF0001	008	A

Rev.	Descrizione	Redatto	Data	Verificato	Data	Approvato	Data	Autorizzato	Data
A	Emissione esecutiva								