


VENEZIA

TRIESTE

PROVINCIA	TRIESTE
COMUNE	TRIESTE
LIVELLETTA	1022,33 -0,0002596
STAZIONE	1198,02 -0,0122200
DIFF. FONDAZIONE	


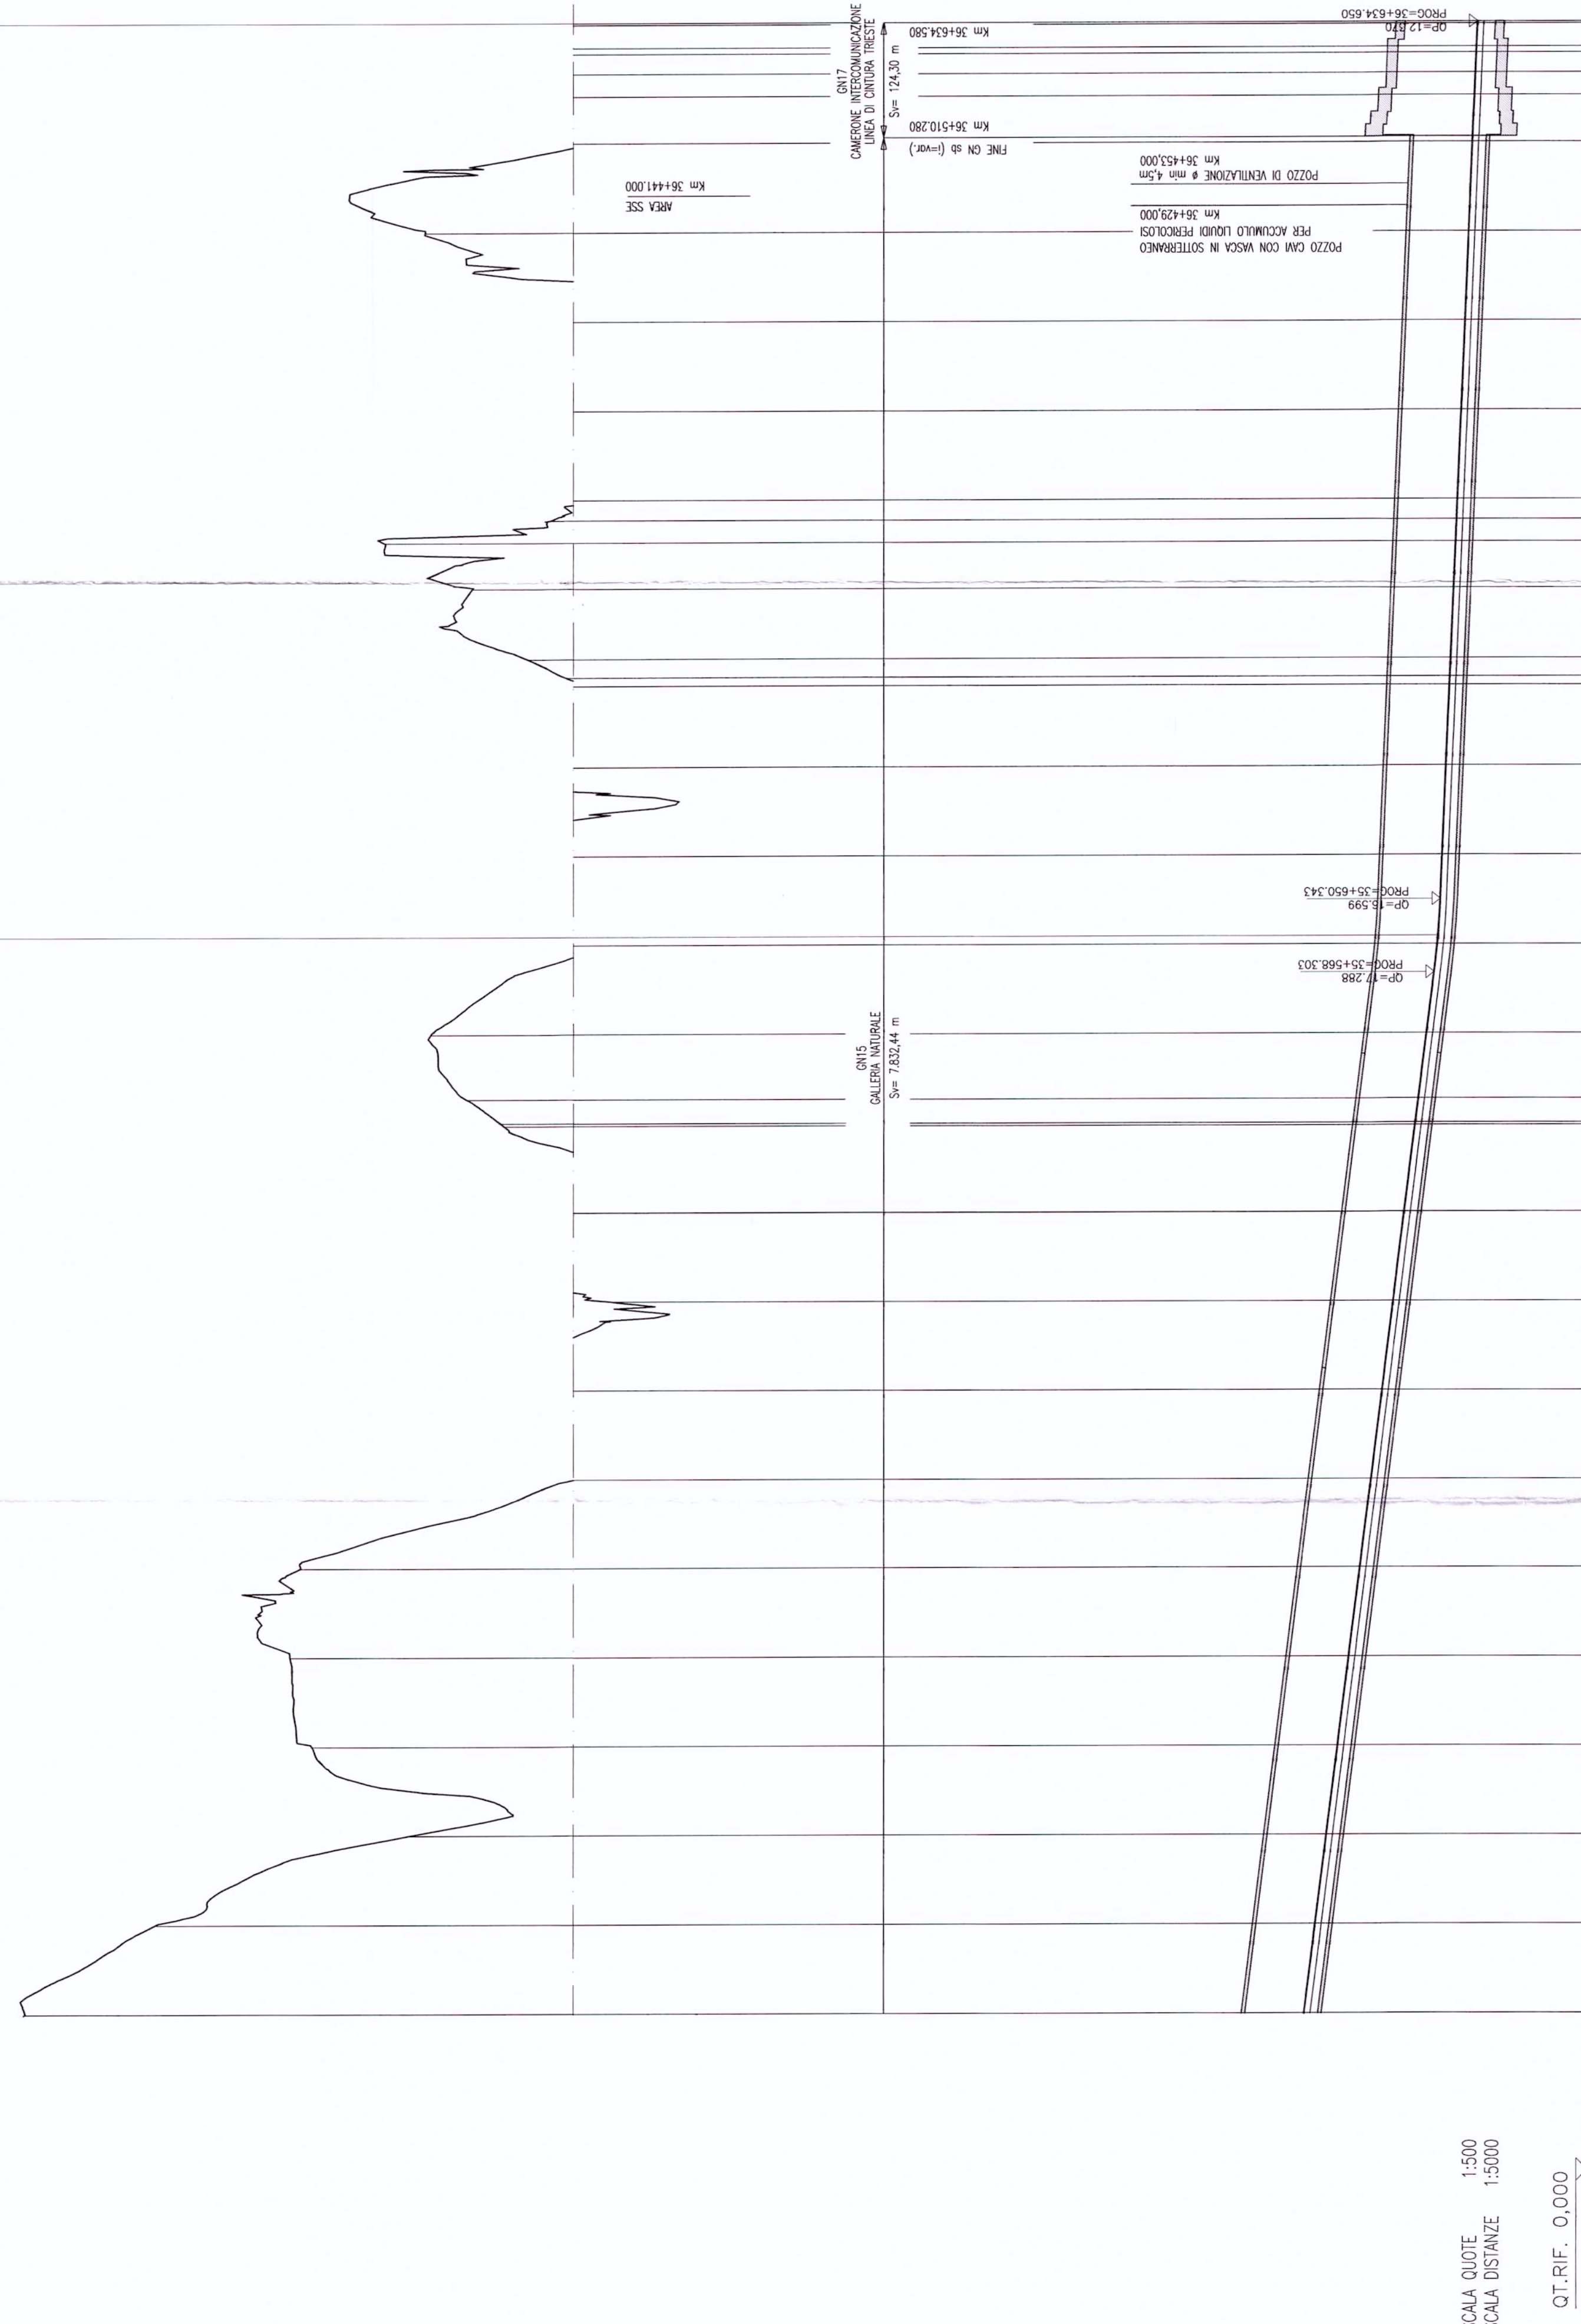

SCALA QUOTE 1:500
SCALA DISTANZE 1:5000
Q.T. RIF. 0,000

NUMERO SEZIONI	QUOTE TERRENO	QUOTE PROGETTO	DISTANZE PARZIALI	DISTANZE PROGRESSIVE	ETOMETRICHE	ANDAMENTO PLANIMETRICO	SCHEMATICO DI LINEA	VELOCITA' DI PROGETTO

VELOCITA' DI PROGETTO V=100 Km/h V=60 Km/h



COMITENTE:
PROGETTAZIONE

U.O.: PROGETTAZIONE LINEE E NODI

PROGETTO PRELIMINARE

NUOVA LINEA AVIAC VENEZIA - TRIESTE

TRATTA RONCHI - TRIESTE

Profilo Linea AVIAC Binario Pari dal Km 34+400 al Km 36+634.45 Tav. 9/9

SCALA: 1:5.000/1.500

COMMESSA LOTTO FASE ENTE TIPO DOC. OPERA/DISCIPLINA PROGR. REV.

L344	00	R	13	F5	IF0001	009	A
Rev. n.	Descrizione	Redatto	Data	Verificato	Data	Approvato	Data
A	Emissione esecutiva						