


TRIESTE

VENEZIA

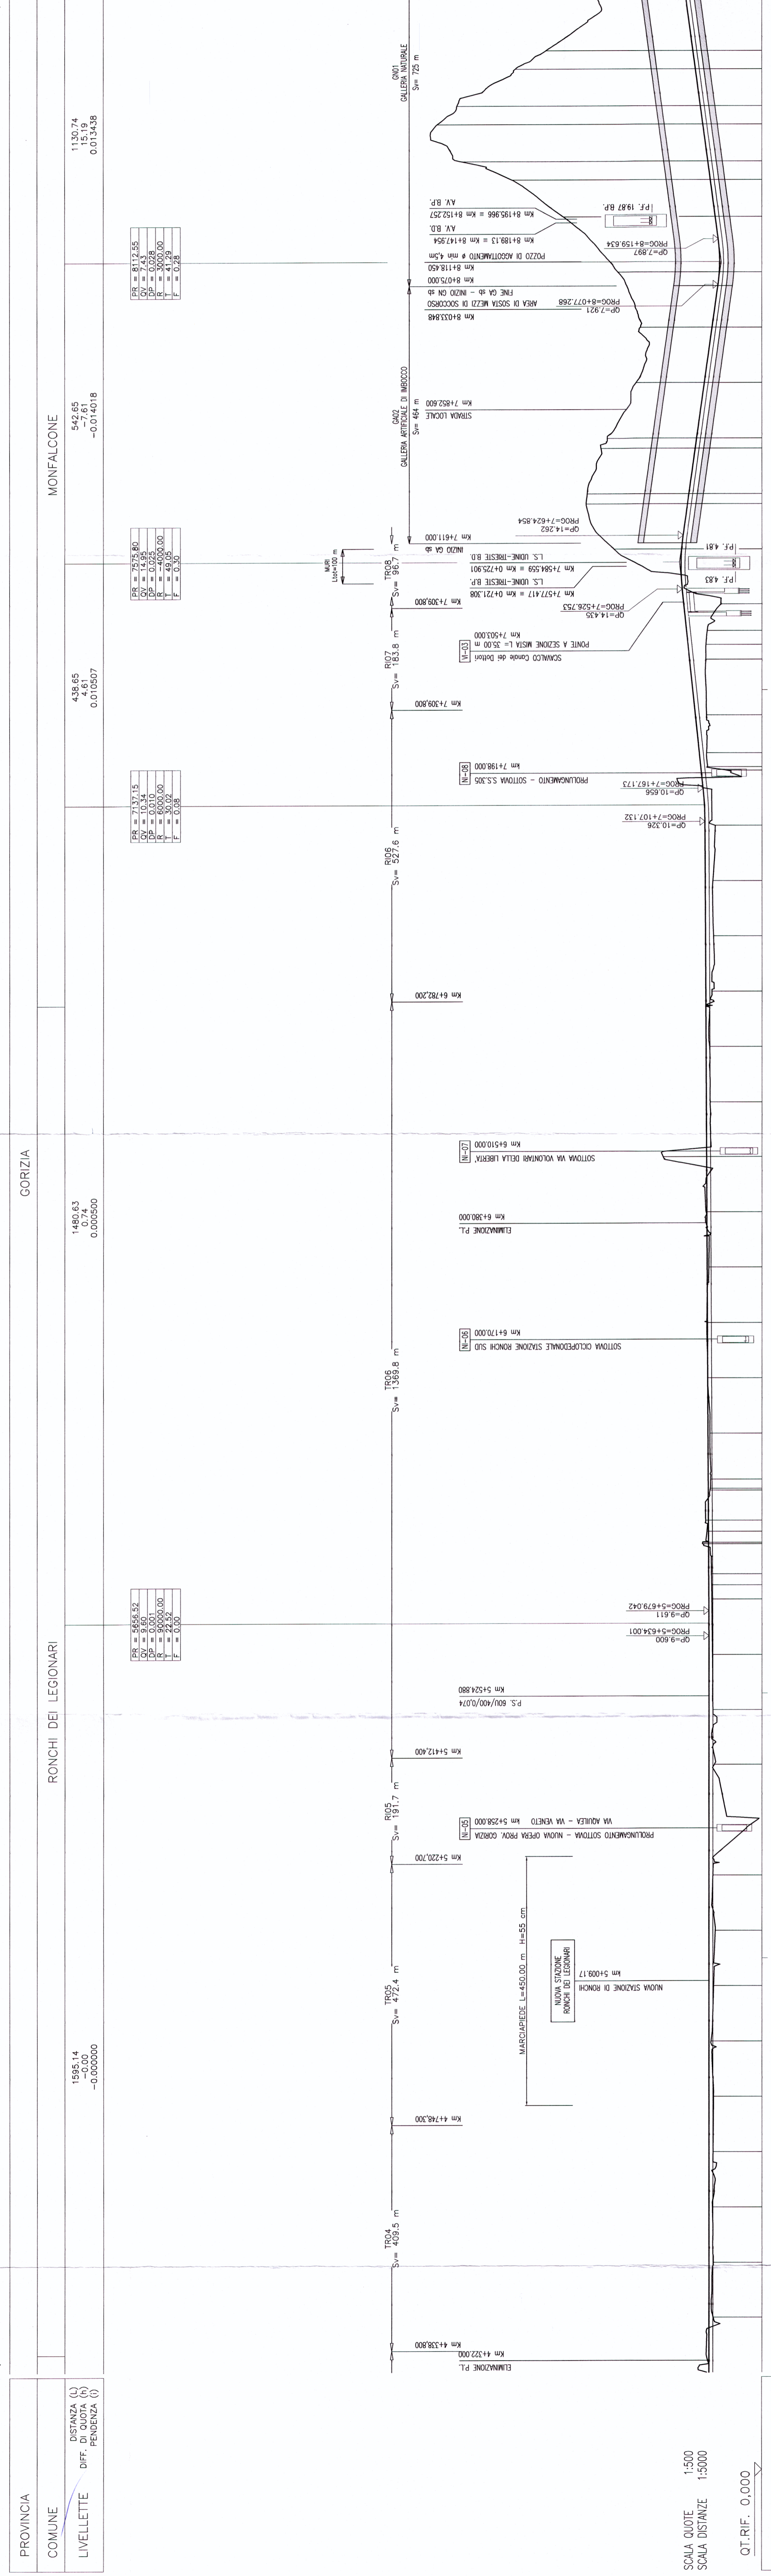


V = 100 Km/h

ANDAMENTO PLANIMETRICO
SCHEMATICO DI LINEA
VELOCITA' DI PROGETTO

COMITENTE: **RFI** **GRUPPO FERROVIARIO ITALIANO** **GRUPPO FERROVIE DELLO STATO**

PROGETTAZIONE: **ITALFER** **GRUPPO FERROVIE DELLO STATO**

U.O. - PROGETTAZIONE LINEE E NODI

PROGETTO PRELIMINARE

NUOVA LINEA AVIAC VENEZIA - TRIESTE
TRATTA RONCHI - TRIESTE

Profilo LS Venezia - Trieste Binario Disparti
dal Km 4+300 al Km 8+600 -
Tav. 2/3

SCALA: 1:5.000/1:500

COMMESSA LOTTO FASE ENTE TIPO DOC. OPERADISCIPLINA PROG. REV.

L344 00 R 13 F5 IF0001 015 A

Rev.	Descrizione	Redatto	Data	Verificato	Data	Approvato	Data	Autore	Data
A	Emisione esecutiva								

Progetto eseguito da: **ITALFER** **GRUPPO FERROVIE DELLO STATO**

Questi progetti sono finanziati dalla Comunità Europea