

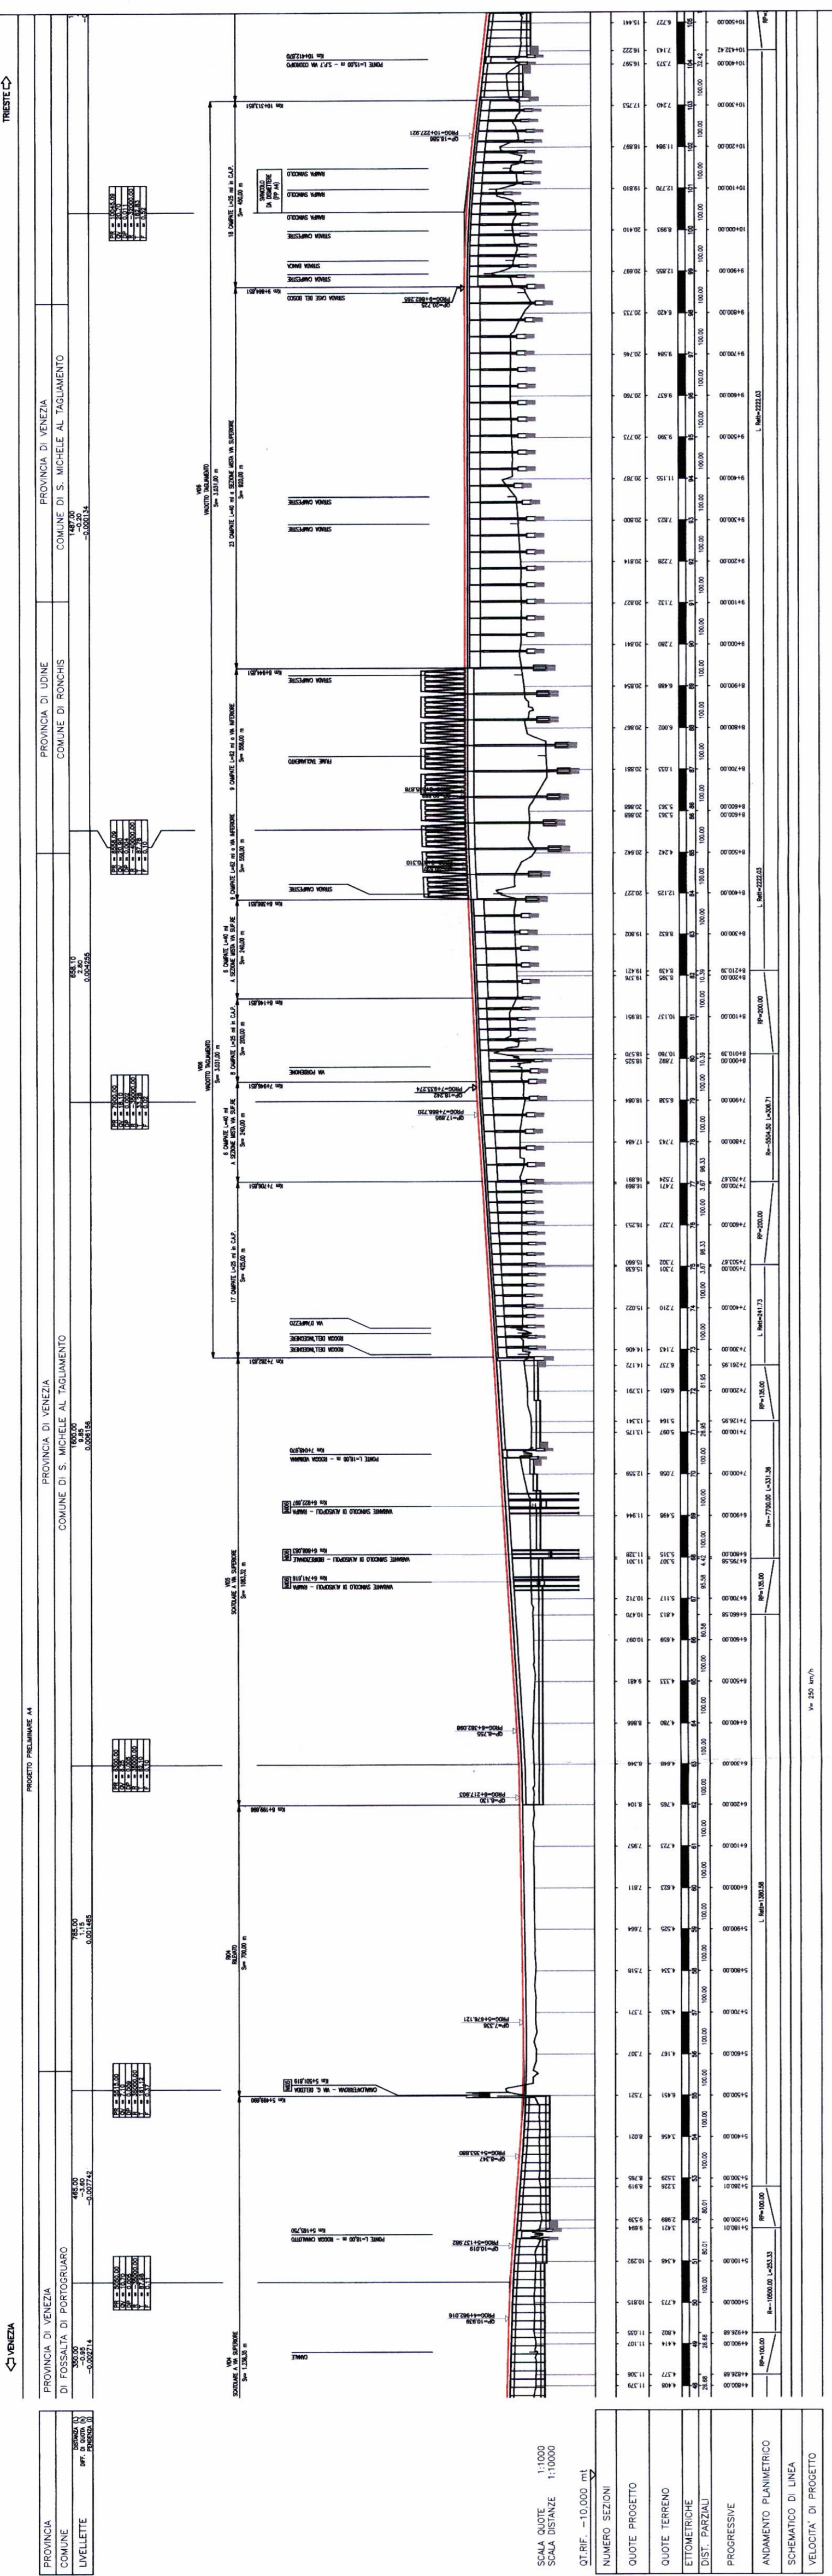


LEGENDA

- Confini comunali
- Linea AV su scotolare
- Linea AV su rilevato
- Linea AV su viadotto
- Autostrada A4 esistente
- Autostrada A4 in variante
- Ambito di studio
- Linea AV/AC e Interconnessioni

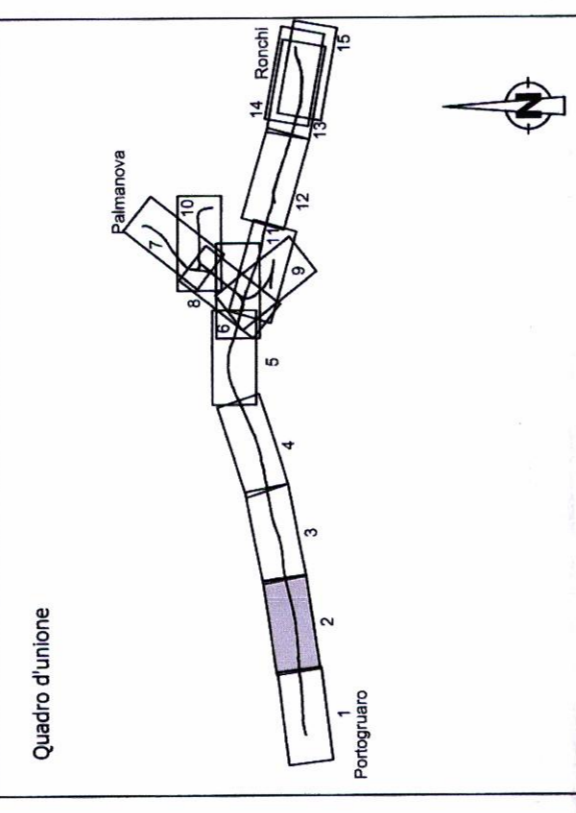

NUMERO SEZIONI	QUOTE PROGETTO	QUOTE TERRENO	ETIMOMETRICHE	ESIST. (RAZIALI)	PROGRESSIVE

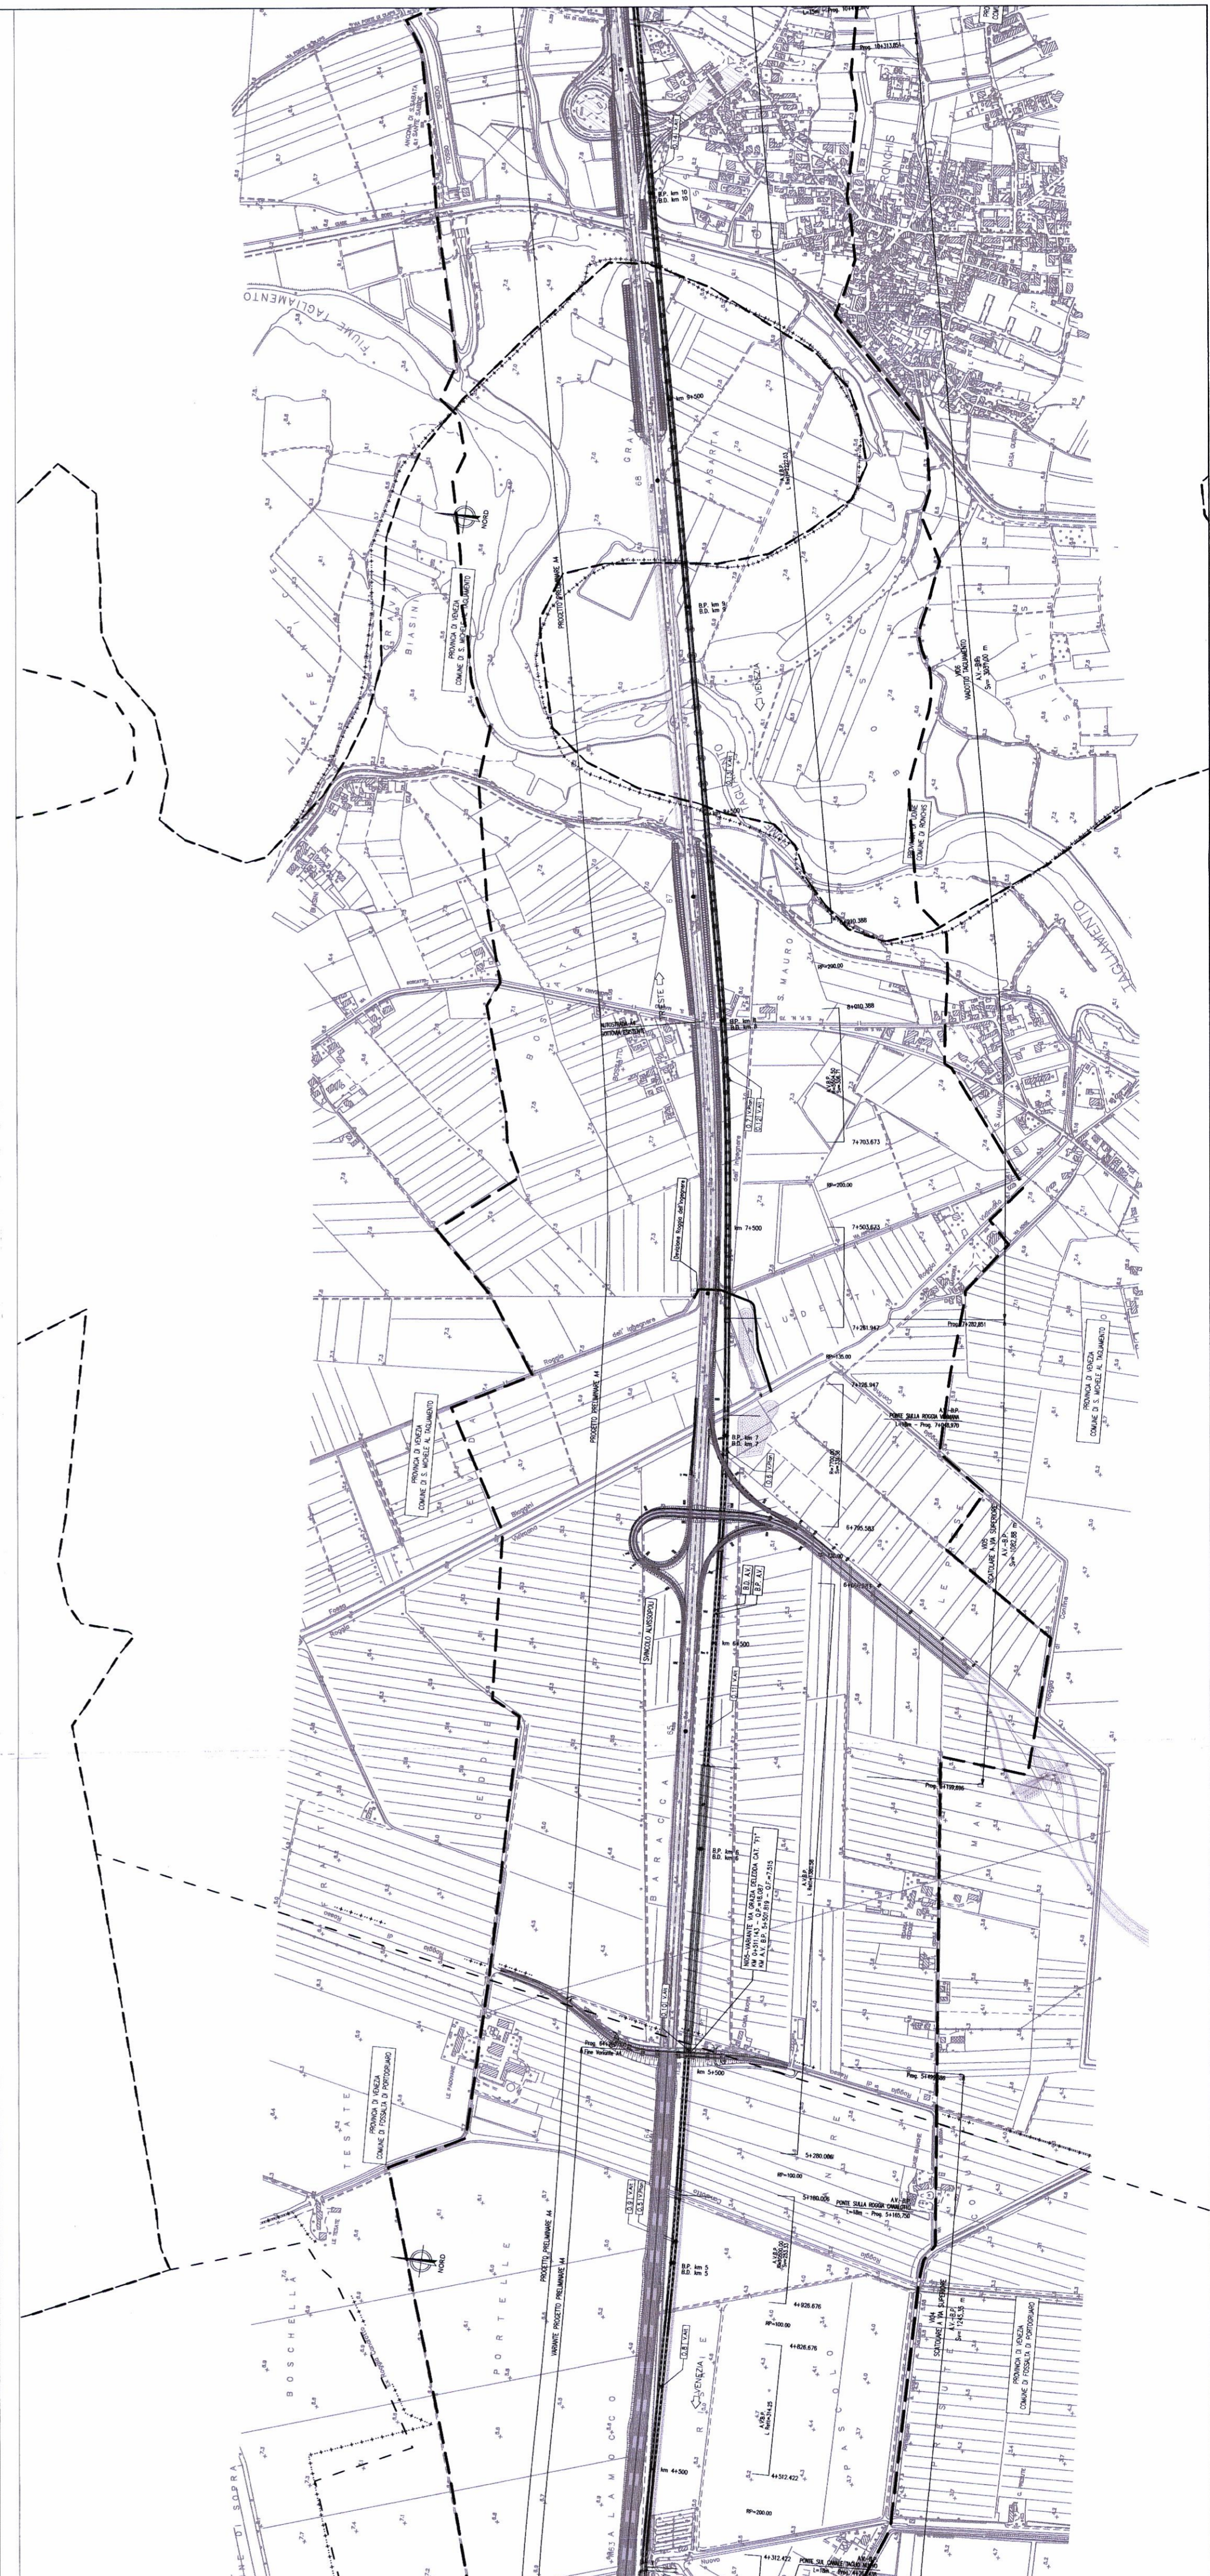

PROGETTAZIONE:



U.O.: AMBIENTE E ARCHEOLOGIA

**PROGETTO PRELIMINARE
NUOVA LINEA AV/AC VENEZIA - TRIESTE
TRATTA PORTOGRUARO - RONCHI DEI LEGIONARI**

**STUDIO DI IMPATTO AMBIENTALE
QUADRO DI RIFERIMENTO PROGETTUALE
PLANOPROFILO LINEA AV/AC E INTERCONNESSIONI**

Tav. n.2/15

SCALA:
1 : 10.000

COMMESSA LOTTO FASE ENTE TIPO DOC. OPERADISCIPLINA Progr. REV.

L346 00 R 22 P4 SA000G 002 A

Revis.	Descrizione	Redatto	Data	Verificato	Data	Approvato	Data	Autorizzato	Data
A	EMISSIONE ESECUTIVA	S. Marziana S. Oroni	Novembre 2010	C. D'Agli V. Morini	Novembre 2010	Novembre 2010	Novembre 2010	Almetto	Novembre 2010

ITALFERR S.p.A.
Dipartimento Direzione Generale
Dipartimento Direzione Generale

File: L34600R22P4SA000G002A.dwg n. Elab.: 2 42



Questo progetto è cofinanziato dalla Comunità Europea