VENEZIA ⇦ — ⇨ TRIESTE

PROVINCIA	TRIESTE			
COMUNE	DUINO – AURISINA			
LIVELLETTE DISTANZA (L)	138.75	99.51	730.80	593.06	1430.60
DIFF. DI QUOTA (h)	0.65	0.64	9.14	3.26	17.88
PENDENZA (i)	0.004698	0.006409	0.012500	0.005500	0.012500

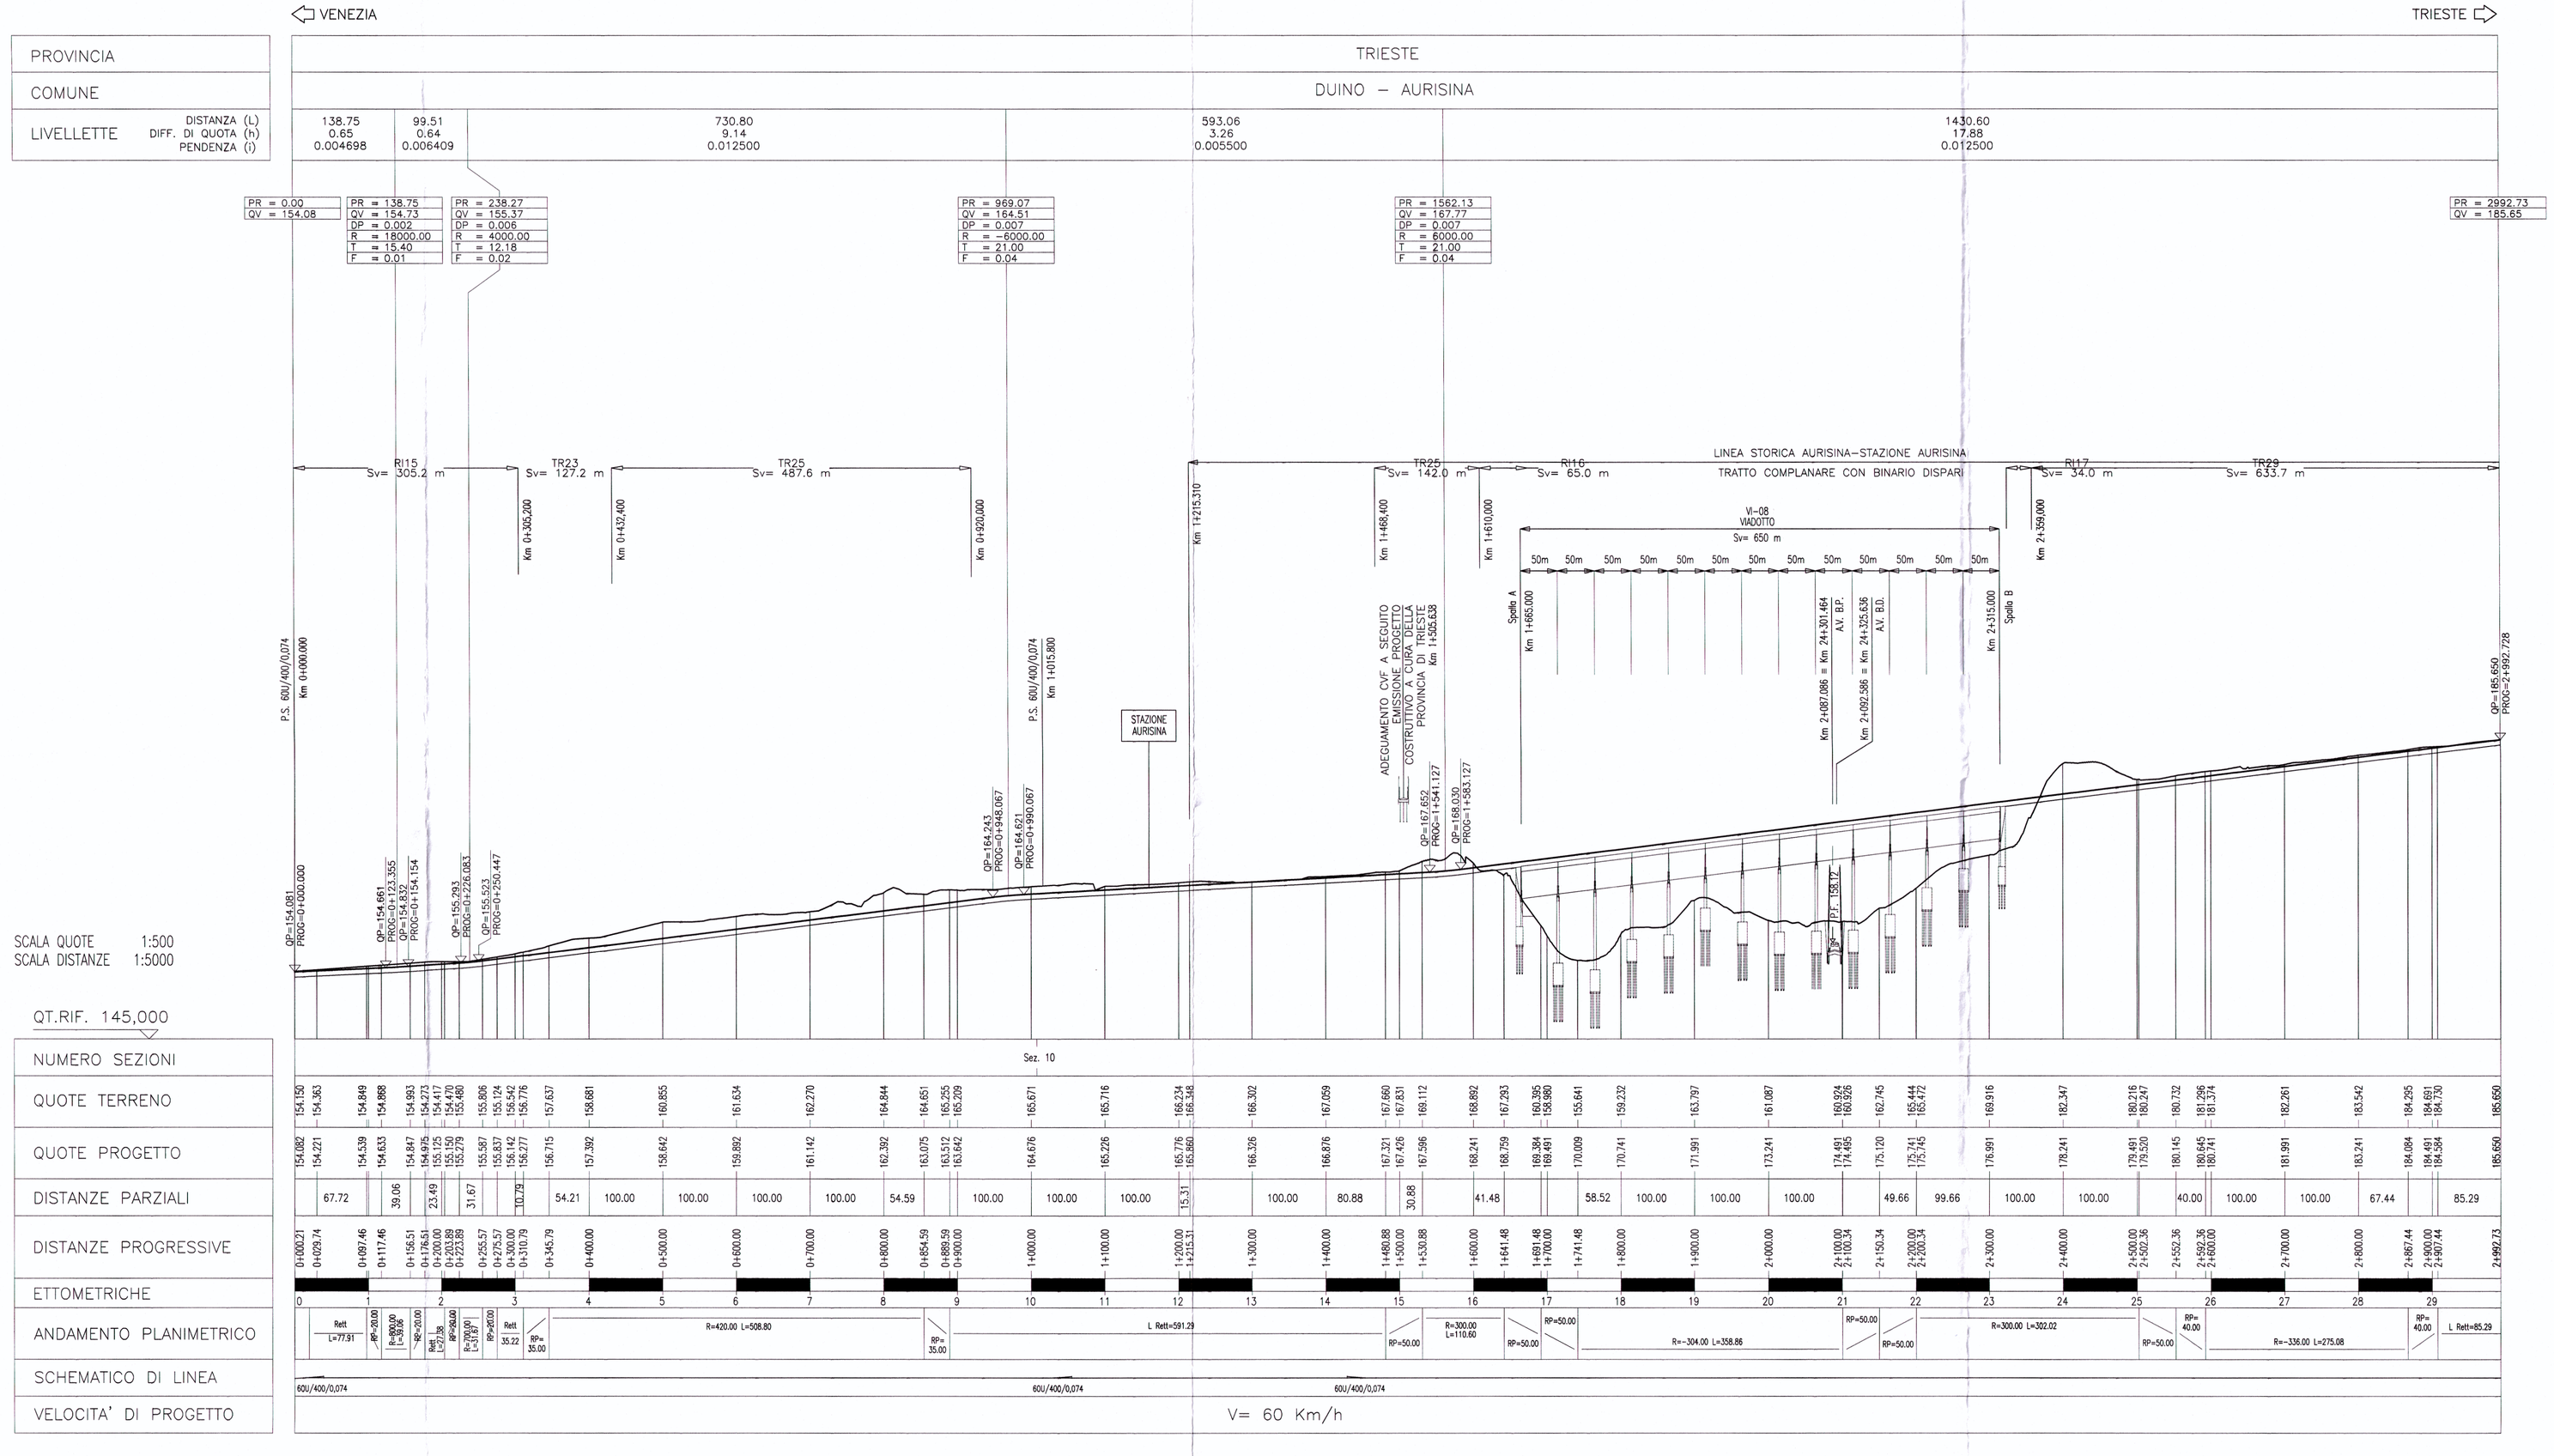

SCALA QUOTE 1:500
SCALA DISTANZE 1:5000

QT.RIF. 145,000

COMMITTENTE:

RFI RETE FERROVIARIA ITALIANA
GRUPPO FERROVIE DELLO STATO

PROGETTAZIONE:

ITALFERR
GRUPPO FERROVIE DELLO STATO

U.O.: PROGETTAZIONE LINEE E NODI

PROGETTO PRELIMINARE

NUOVA LINEA AV/AC VENEZIA - TRIESTE
TRATTA RONCHI - TRIESTE

Profilo LS Bivio Aurisina - Stazione Aurisina
Binario Pari

SCALA : 1:5.000/1:500

COMMESSA	LOTTO	FASE	ENTE	TIPO DOC.	OPERA/DISCIPLINA	PROGR.	REV.
L344	00	R	13	F5	IF0001	019	A

Revis.	Descrizione	Redatto	Data	Verificato	Data	Approvato	Data	Autorizzato Data
A	**Emissione esecutiva**	G. Gallo	Ottobre 2010	G.Ingrosso	Ottobre 2010	FOCHESATO	Ottobre 2010	

File:L344OR13F5IF0001019A.dwg — n. Elab.: 43

Questo progetto è cofinanziato dalla Comunità Europea