
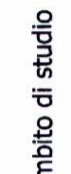

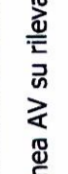








**LEGENDA**

-  Ambito di studio
-  Contorni comunali
-  Linea AV/AC e Interconnessioni
-  Linea AV su rilevato
-  Linea AV su viadotto
-  Linea AV su scotolare
-  Autostrada A4 esistente
-  Autostrada A4 in variante




VIENNA

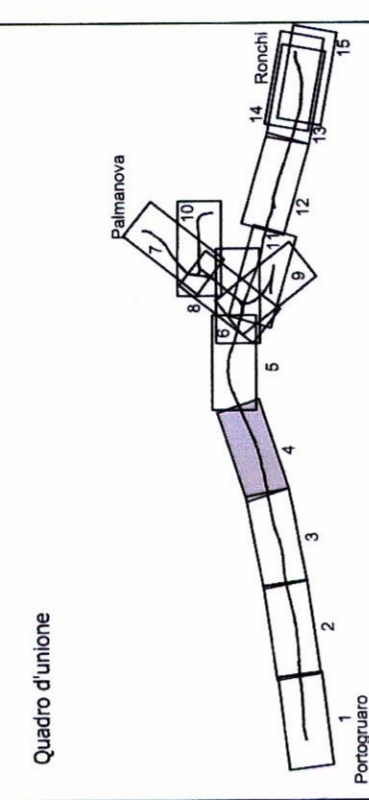PROVINCIA DI UDINE  
 COMUNE DI MONFALCONE DEL TURBANO  
 PROVINCIA DI UDINE  
 COMUNE DI MONFALCONE DEL TURBANO  
 PROVINCIA DI UDINE  
 COMUNE DI MONFALCONE DEL TURBANO  
 PROVINCIA DI UDINE  
 COMUNE DI MONFALCONE DEL TURBANO

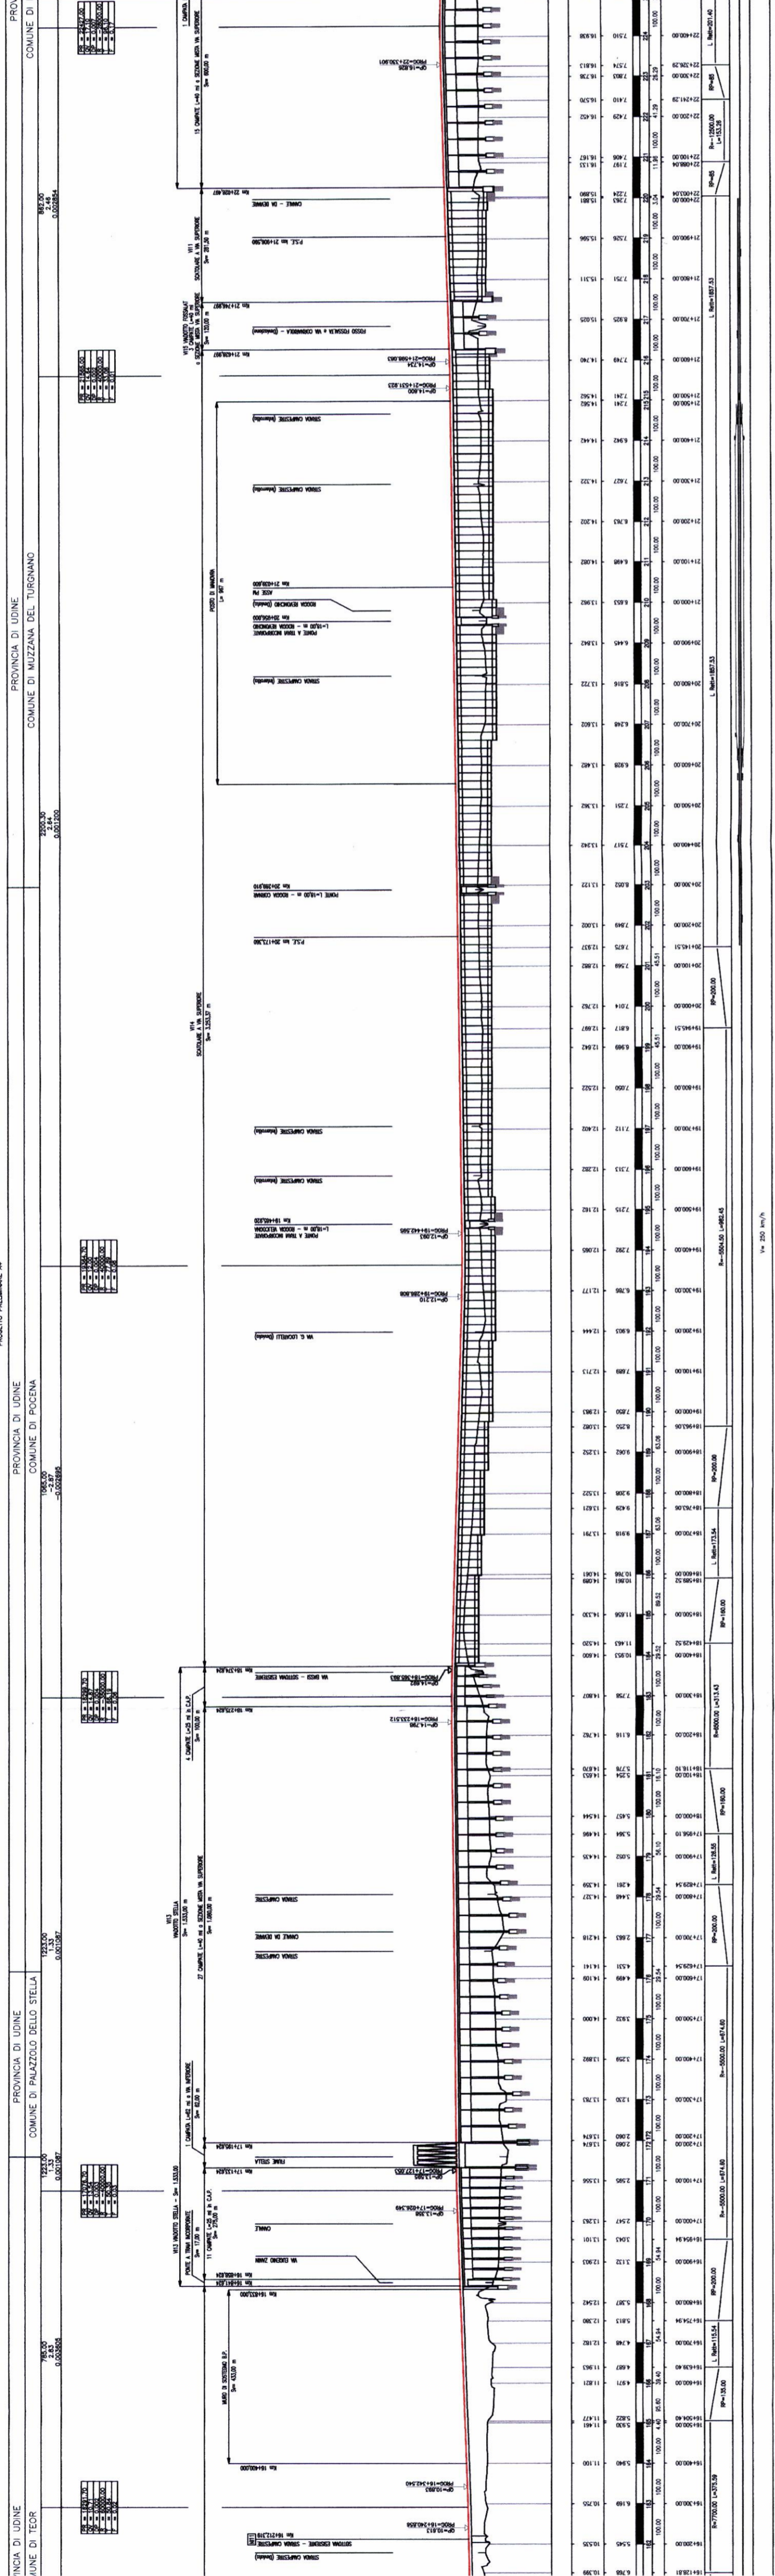

PROVINCIA	UDINE
COMUNE	MONFALCONE DEL TURBANO
SCALE	1:10.000
STAB. INF.	15.000
NUMERO SEZIONI	
QUOTE PROGETTO	
QUOTE TERRENO	
LETTORE	
PROGRESSIVE	
ANDAMENTO PLANIMETRICO	
SCHEMATICO DI LINEA	
VELOCITA' DI PROGETTO	

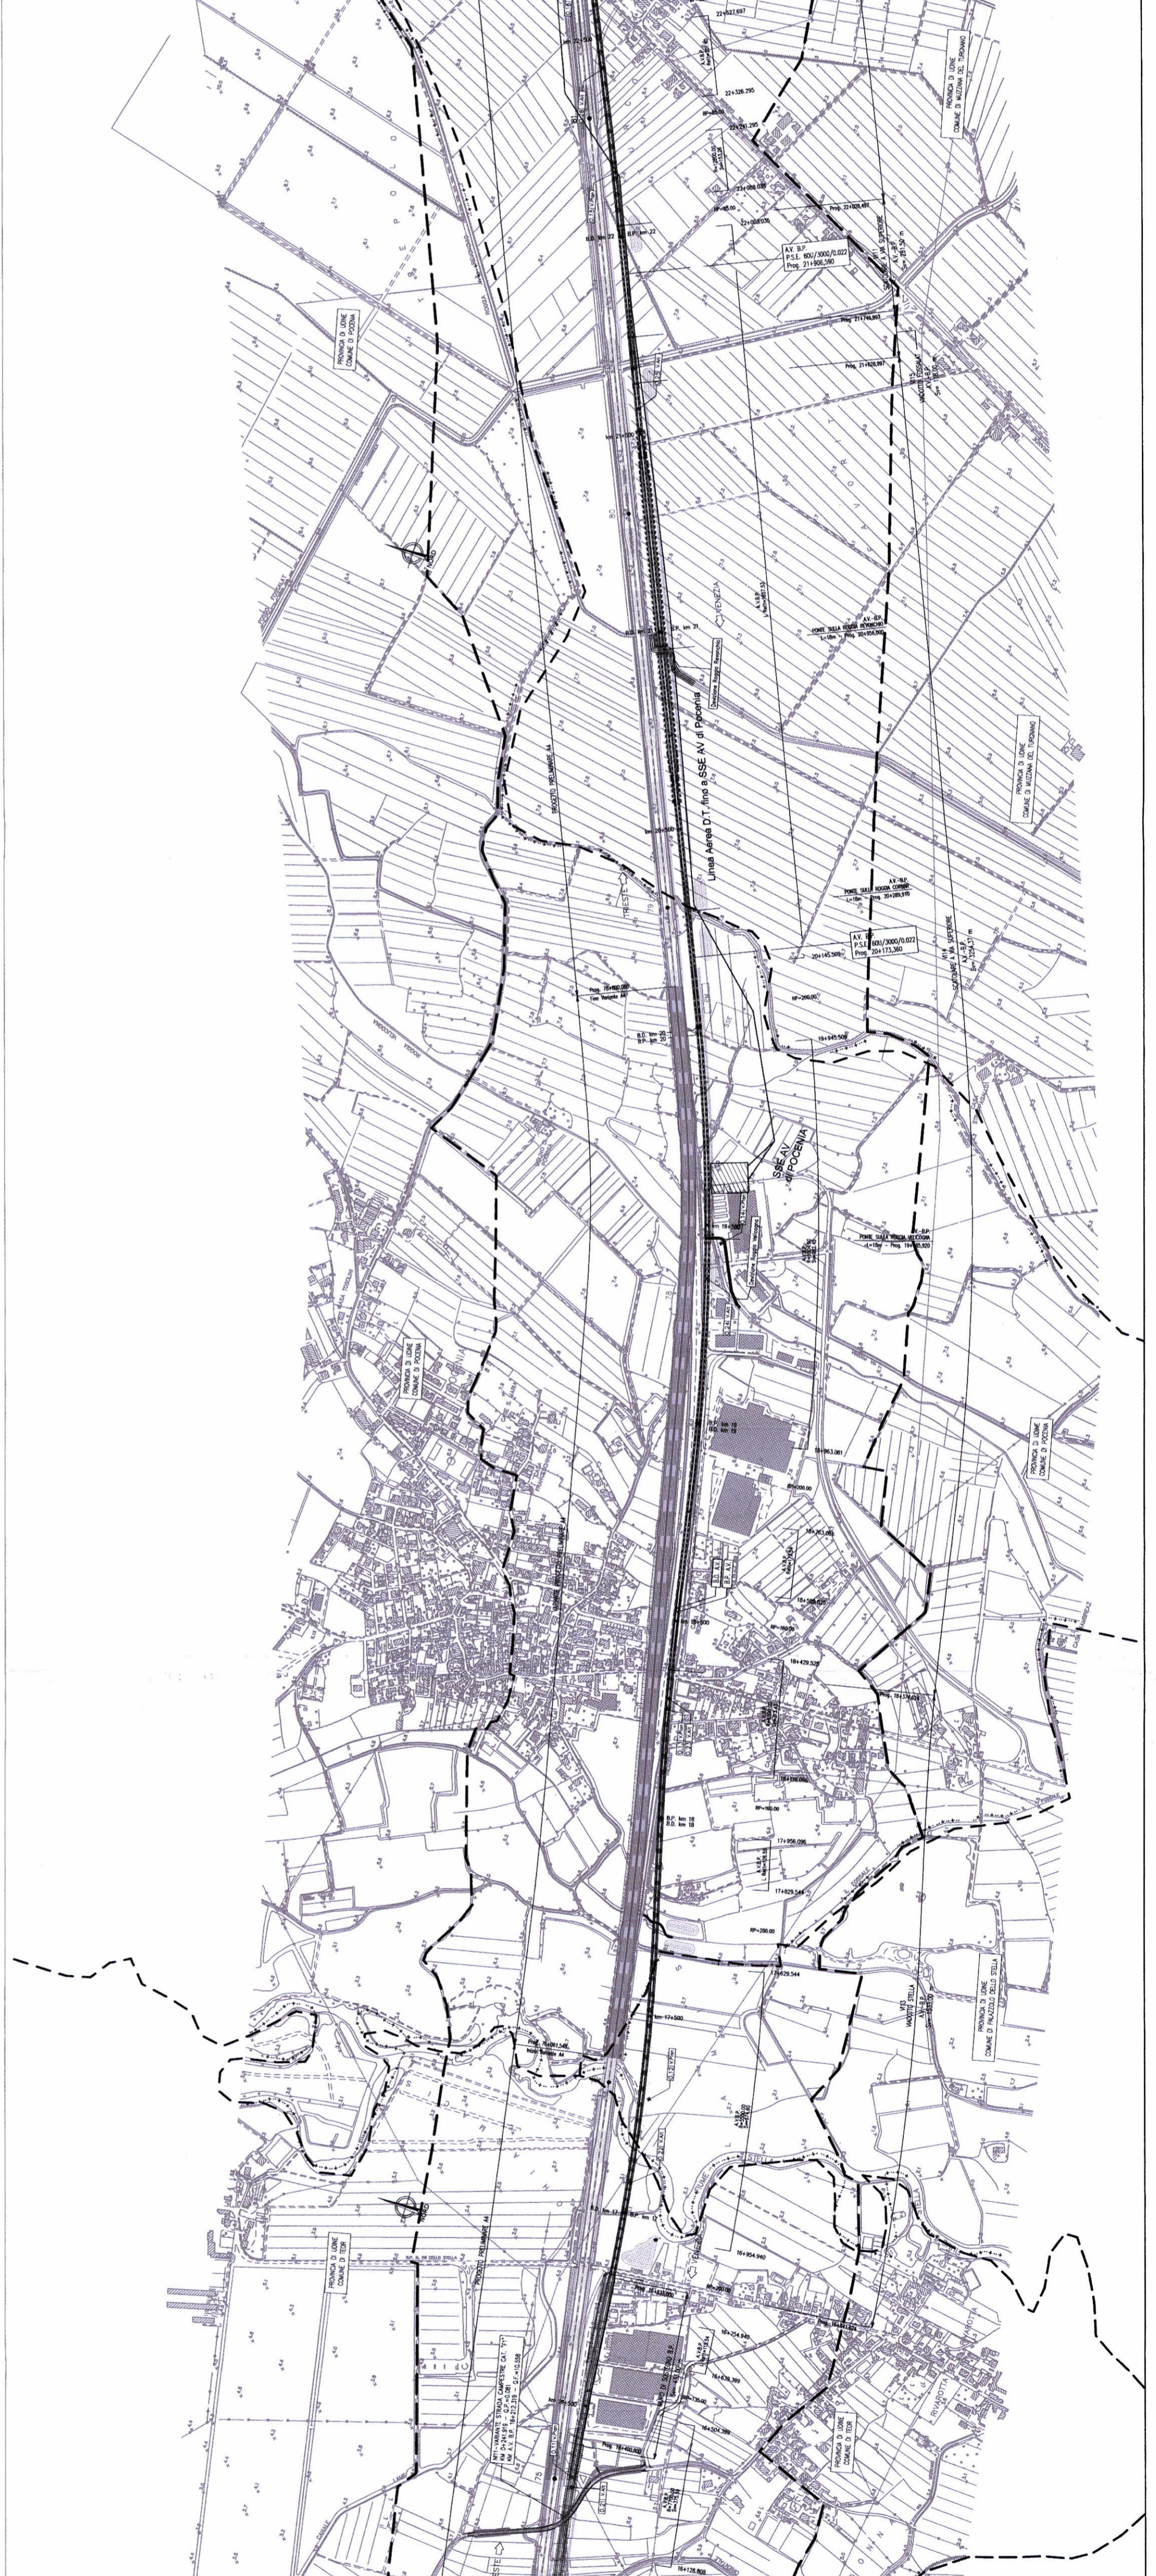

PROGETTAZIONE:



**U.O.: AMBIENTE E ARCHEOLOGIA**

**PROGETTO PRELIMINARE  
 NUOVA LINEA AV/AC VENEZIA - TRIESTE  
 TRATTA AEROPORTO MARCO POLO - PORTOGUARO**

**STUDIO DI IMPATTO AMBIENTALE  
 QUADRO DI RIFERIMENTO PROGETTUALE  
 PLANOPROFILO LINEA AV/AC INTERCONNESSIONI**

Tav. n.4/15

SCALA: 1:10.000

COMMESSA LOTTO FASE ENTE TIPO DOC. OPERA/DISCIPLINA Progr. REV.

L3416 00 R 22 P4 SA000G 004 A

Reviz.	Descrizione	Redatto	Data	Verificato	Data	Approvato	Data	Autorizzato	Data
A	EMISSIONE ESECUTIVA	S. Marziana S. Orsi	Novembre 2010	G. D'Amico V. Morvelli	Novembre 2010		Novembre 2010	A. Marino	Novembre 2010
								ITALFER	
								Gruppo Ferrovie dello Stato	

File: L3460R22P4SA000G004A.dwg

Questo progetto è cofinanziato dalla Comunità Europea



n. Lab.: 4