


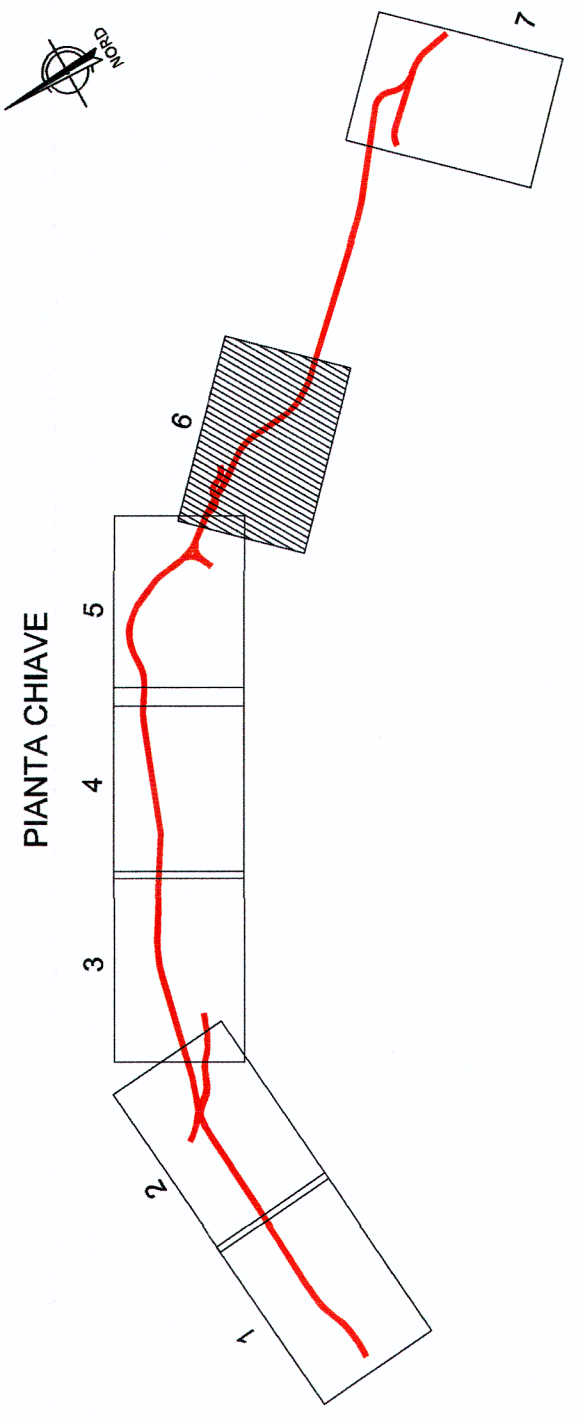

Il diagramma illustra la pianificazione delle aree di cantiere e delle linee ferroviarie. In alto, una scala di colori definisce i tipi di barriere antirumore: rosso per barriere antirumore mobili lungo il fronte di avanzamento lavori, verde per barriere antirumore lungo il perimetro delle aree di cantiere, e grigio per barriere antirumore lungo il perimetro delle aree di cantiere. Sotto, una serie di riquadri colorati (rosso, verde, grigio) rappresenta le barriere antirumore. A destra, una serie di riquadri colorati (rosso, verde, grigio) rappresenta le aree di cantiere. In basso, una serie di riquadri colorati (rosso, verde, grigio) rappresenta le linee ferroviarie. A destra, una serie di riquadri colorati (rosso, verde, grigio) rappresenta le aree di cantiere.

LEGENDA

INTERVENTI DI MITIGAZIONE ACUSTICA

- Barriere antirumore mobili lungo il fronte di avanzamento lavori
- Barriere antirumore lungo il perimetro delle aree di cantiere
- Barriere antirumore lungo il perimetro delle aree di cantiere

INTERVENTI DI MITIGAZIONE DELLE POLVERI

- Barriere antipolvere
- Vasca lavaggio ruote

RIPISTINO DELLE AREE DI CANTIERE

Realizzazione di opere di investimento ambientale

- Macchia boscata
- Serie comparsone

AREE DI CANTIERE


- Cantiere base
- Cantiere operativo
- Cantiere di imballaggio palletta
- Cantiere di armamento
- Area tecnica
- Area di stoccaggio

LINEE FERROVIE

- Linea Ferroviaria di Progetto Affianco
- Linea Ferroviaria di Progetto in pianta
- Linea Ferroviaria esistente

CONFINI

Confine Comunale di Stato

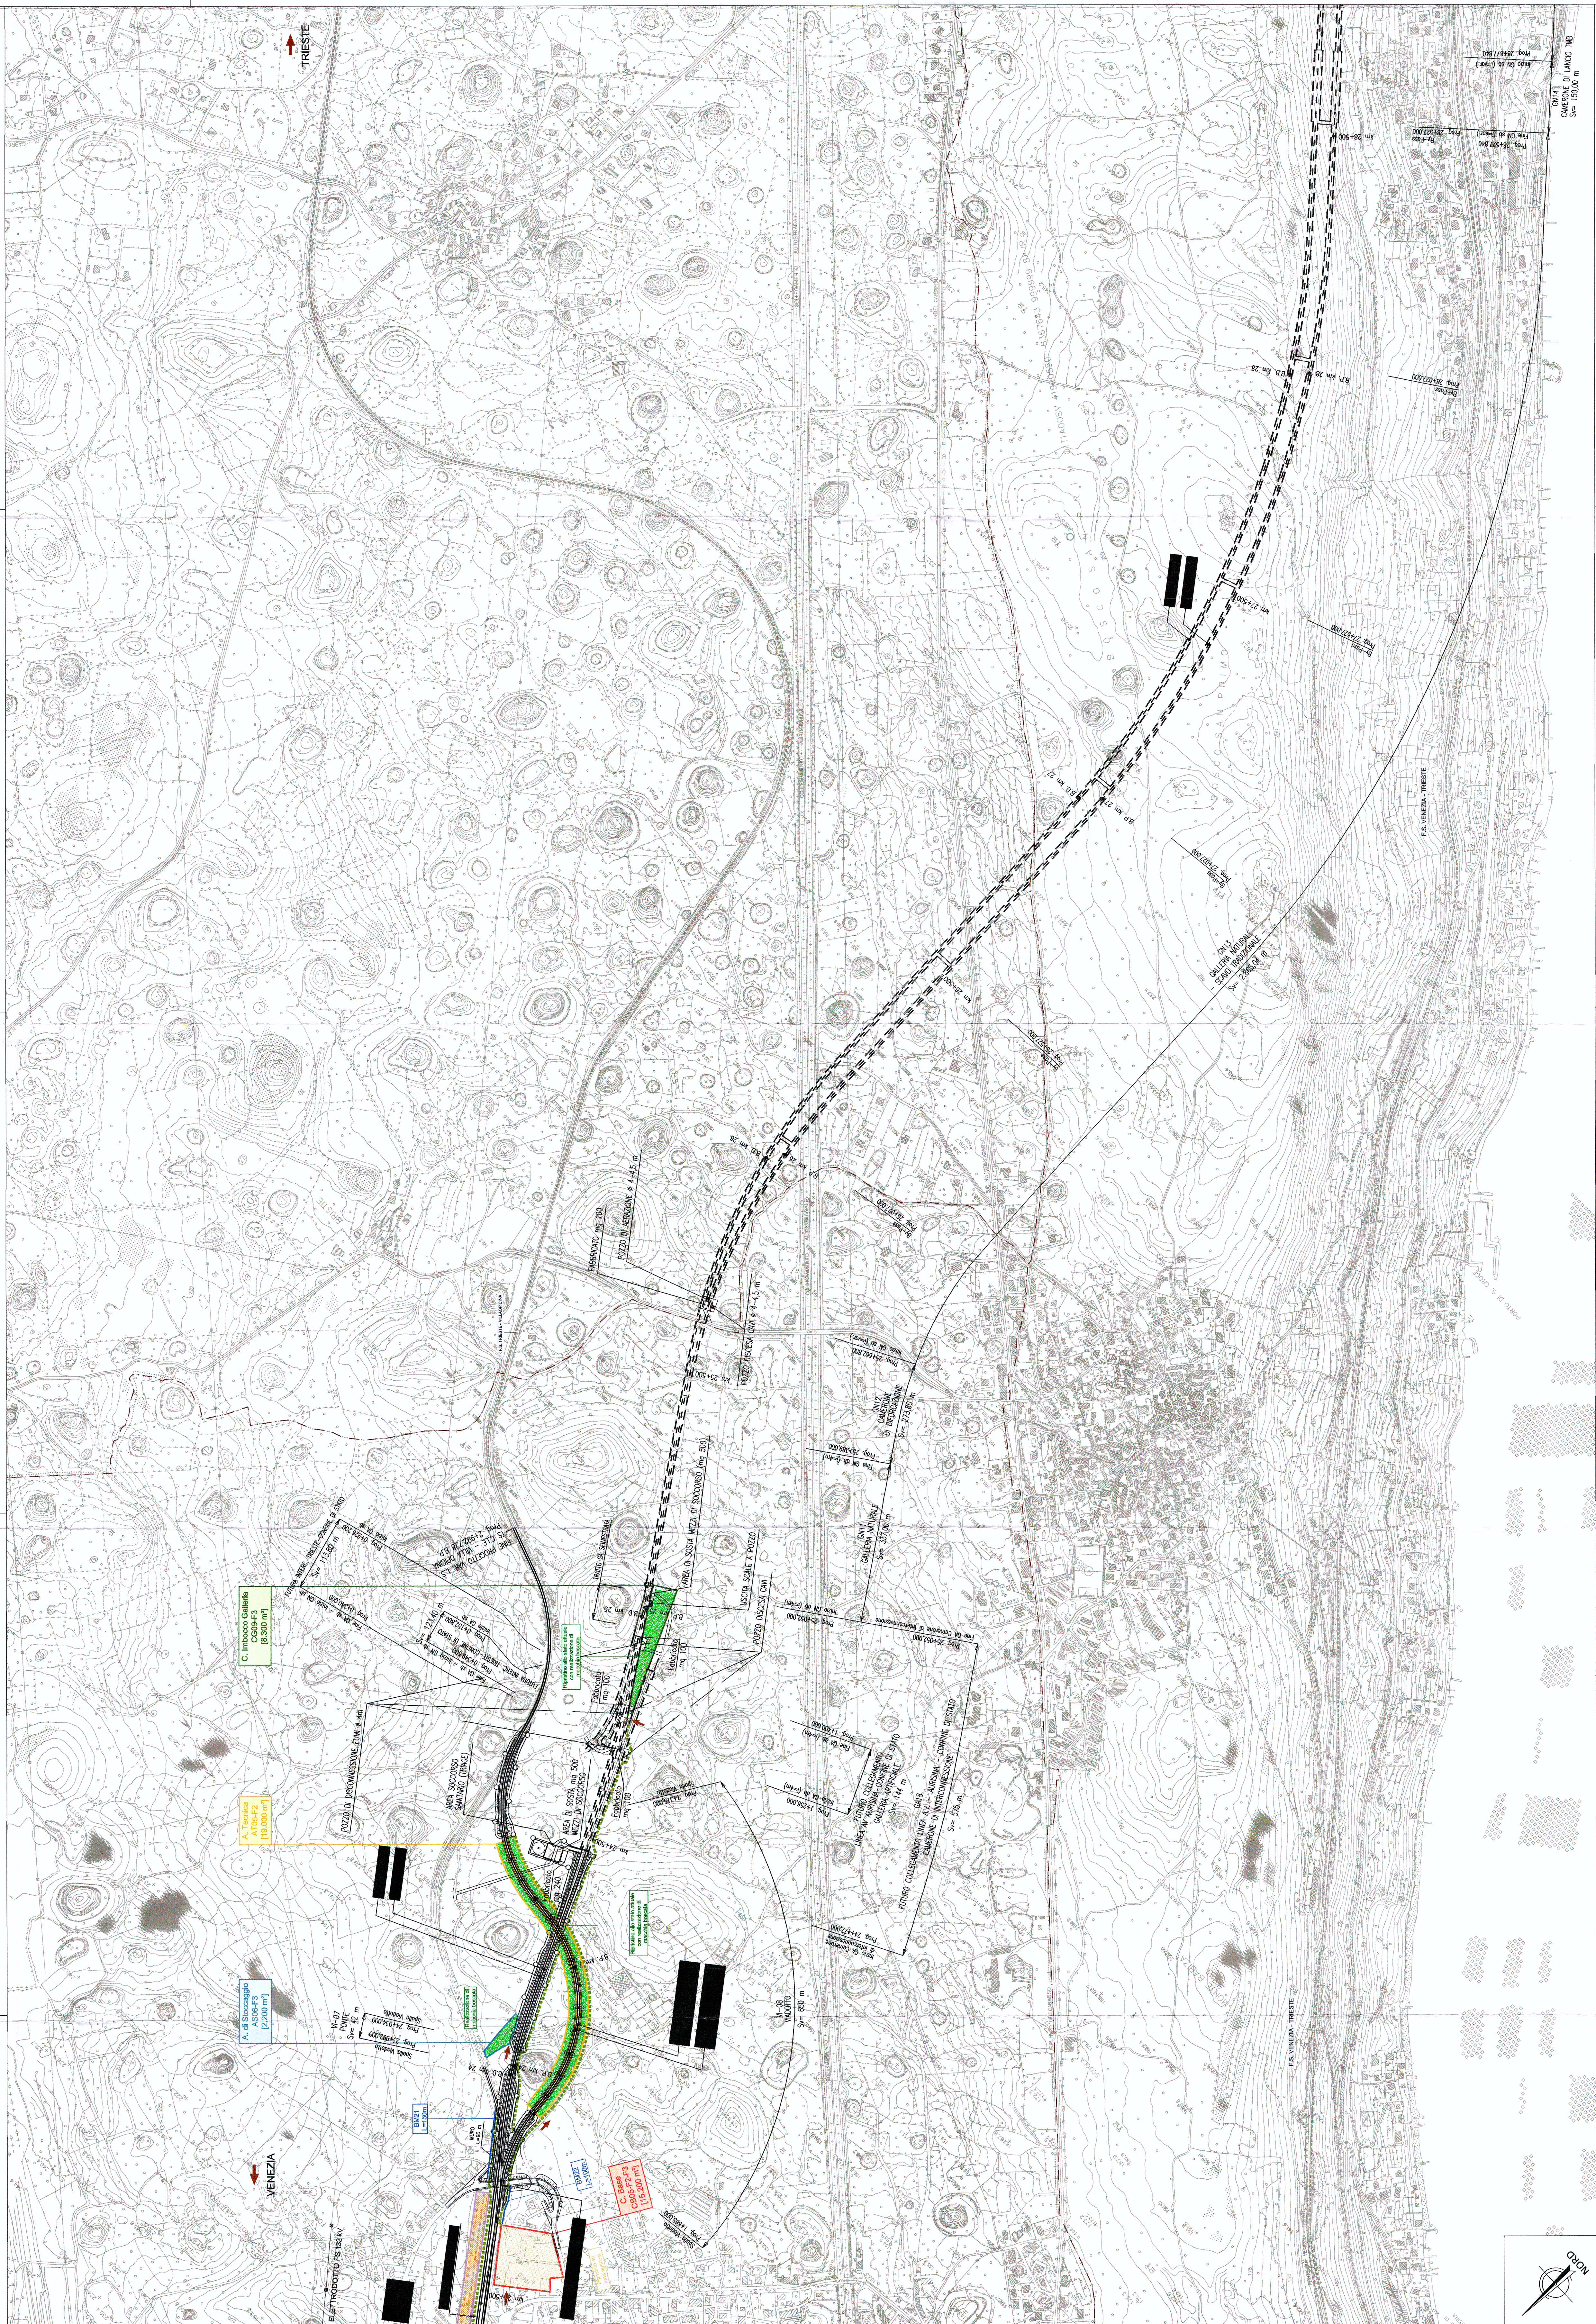

 GRUPPO FERROVIE DELLO STATO 									
PROGETTAZIONE:									
U.O AMBIENTE E ARCHEOLOGIA PROGETTO PRELIMINARE NUOVA LINEA AV/AC VENEZIA - TRIESTE TRATTA RONCHI DEI LEGIONARI - TRIESTE STUDIO DI IMPATTO AMBIENTALE QUADRO DI RIFERIMENTO PROGETTUALE MITIGAZIONI E RIPRISTINO DELLE AREE DI CANTIERE TAV. 6/T									
SCALA : 1 : 5000									
L344	00	R	22	P5	SA000G	024	A		
Rev.	Descrizione	Redatto (Autografo)	Data	Verificato (Messa)	Data	Approvato (Fotocopia)	Data	Autorizzazione (Messa)	
A	Emissione Definitiva	[Signature]	Nov. 2010	[Signature]	Nov. 2010	[Signature]	Nov. 2010	ITALFER S.p.A. Ordine Amministrativo n. 10465 Data 05/11/2010	
File: L34400ZZPSSC000520AA Questo Progetto è cofinanziato dalla Comunità Europea									