PROVINCIA	GORIZIA		
COMUNE	MONFALCONE		DOBERDO' DEL LAGO
LIVELLETTE — DISTANZA (L) / DIFF. DI QUOTA (h) / PENDENZA (i)	1656.22 / 20.70 / 0.012497	1897.37 / -3.60 / -0.001895	10761.09 / 134.51 / 0.012500

PR	QV	DP	R=	T=	F=
9338.75	34.70	0.014	-15000.00	107.94	0.39
11236.12	31.10	0.014	14000.00	100.77	0.36

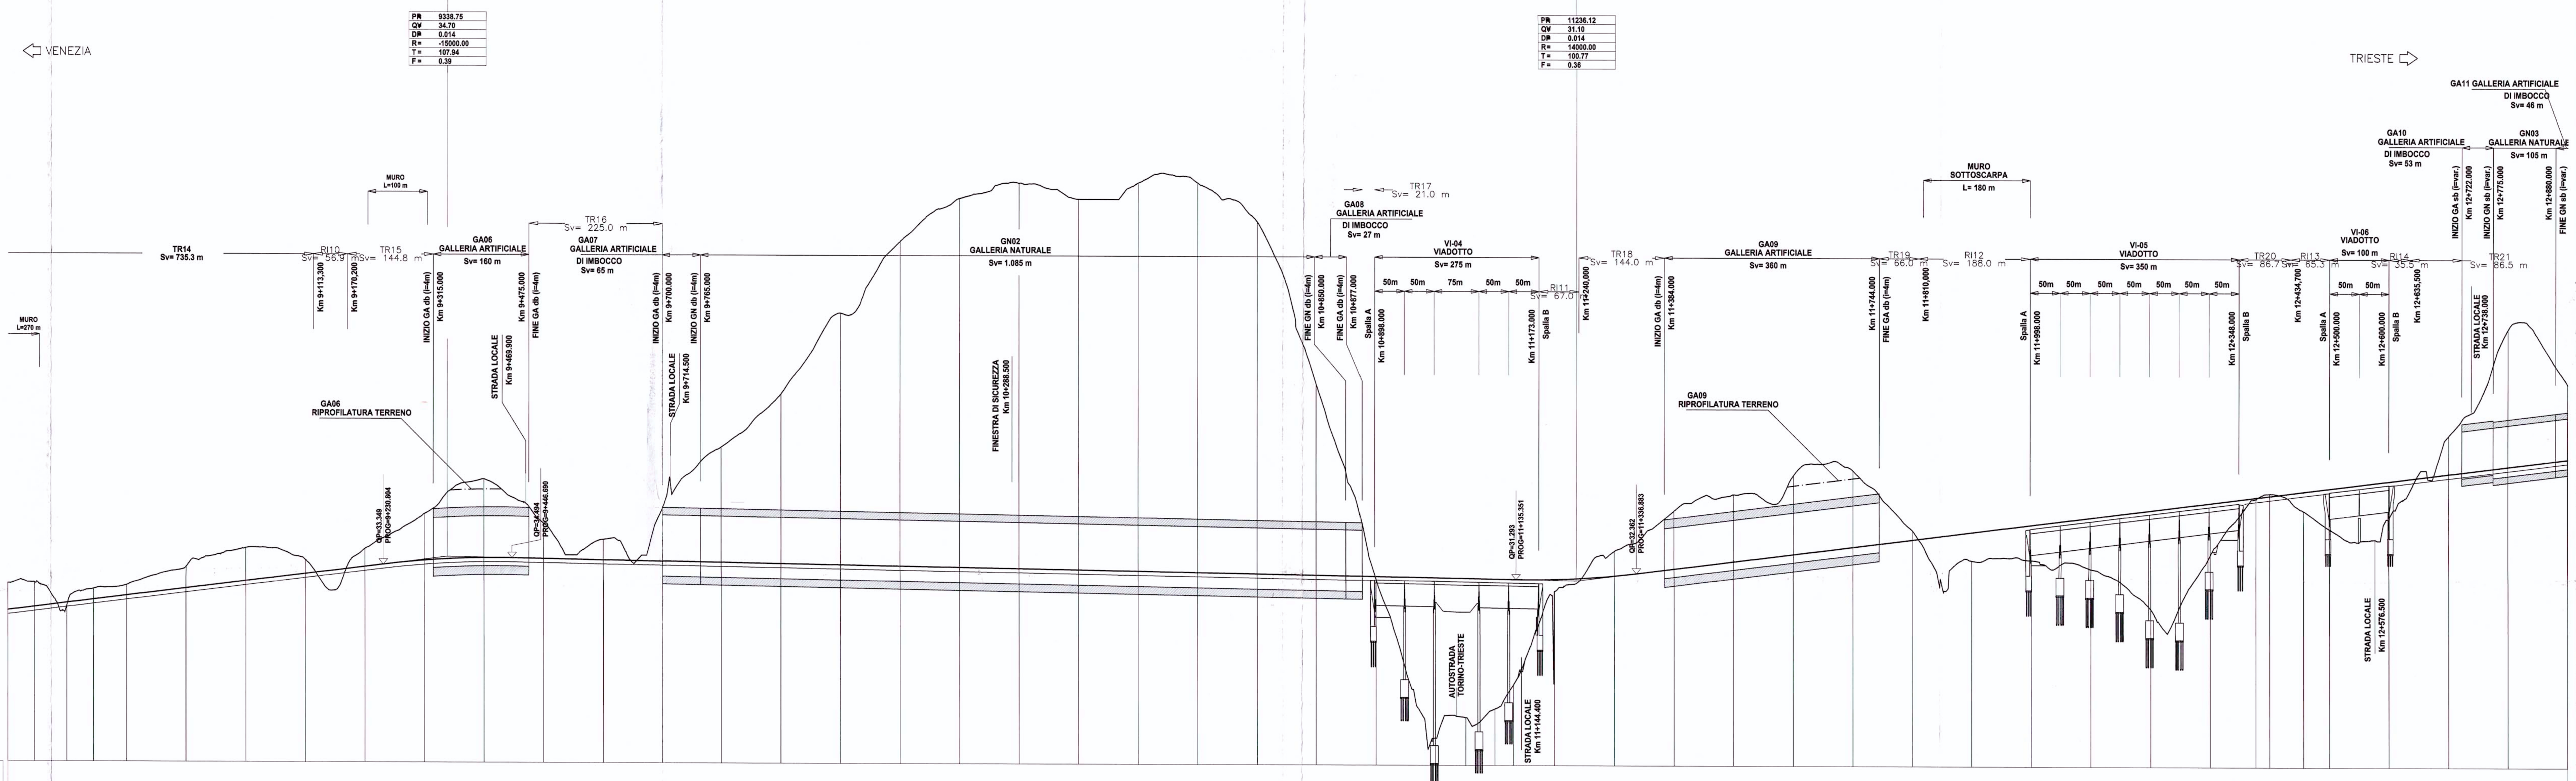

SCALA QUOTE 1:500
SCALA DISTANZE 1:5000

QT.RIF. 0,000

DISTANZE PROGRESSIVE	ETTOMETRICHE	QUOTE TERRENO	QUOTE PROGETTO	DISTANZE PARZIALI
8+600.00	86	30.000	25.466	44.79
8+644.79		30.147	26.026	
8+700.00	87	26.308	26.716	44.79
8+744.79		29.079	27.275	
8+800.00	88	29.725	27.965	100.00
8+900.00	89	32.903	29.215	100.00
9+000.00	90	36.040	30.465	100.00
9+100.00	91	34.096	31.714	100.00
9+200.00	92	35.981	32.964	100.00
9+300.00	93	41.866	34.054	100.00
9+400.00	94	47.742	34.509	100.00
9+500.00	95	40.259	34.393	100.00
9+600.00	96	37.649	34.203	100.00
9+700.00	97	42.850	34.014	100.00
9+800.00	98	53.197	33.824	100.00
9+900.00	99	62.148	33.634	100.00
10+000.00	100	75.764	33.445	100.00
10+100.00	101	87.832	33.255	100.00
10+200.00	102	95.076	33.066	100.00
10+300.00	103	97.655	32.876	100.00
10+400.00	104	95.000	32.687	100.00
10+500.00	105	97.766	32.497	100.00
10+600.00	106	97.815	32.308	100.00
10+700.00	107	91.308	32.118	100.00
10+800.00	108	64.034	31.929	100.00
10+900.00	109	31.266	31.739	100.00
11+000.00	110	4.564	31.550	50.96
11+050.96		8.022	31.453	
11+100.00	111	9.501	31.360	30.96
11+130.96		13.519	31.302	
11+200.00	112	29.299	31.320	100.00
11+300.00	113	36.133	31.949	100.00
11+400.00	114	42.903	33.151	100.00
11+500.00	115	45.685	34.401	100.00
11+600.00	116	48.937	35.651	100.00
11+700.00	117	49.723	36.901	100.00
11+800.00	118	39.660	38.151	100.00
11+900.00	119	34.653	39.401	100.00
12+000.00	120	34.742	40.651	100.00
12+100.00	121	33.249	41.901	100.00
12+200.00	122	26.525	43.151	100.00
12+300.00	123	35.716	44.401	76.70
12+376.70		45.141	45.360	
12+400.00	124	46.026	45.651	56.70
12+456.70		43.123	46.360	
12+500.00	125	40.085	46.901	100.00
12+600.00	126	41.349	48.151	100.00
12+700.00	127	55.852	49.401	100.00
12+800.00	128	73.758	50.651	100.00
12+900.00	129	64.525	51.901	

ANDAMENTO PLANIMETRICO: R=-3100.00 L=240.14 — RP=100.00 — L Rett=2306.17 — RP=80.00 — R=3800.00 L=1245.74 — RP=80.00 — L Rett=1945.92

SCHEMATICO DI LINEA

VELOCITA' DI PROGETTO: V=200 Km/h

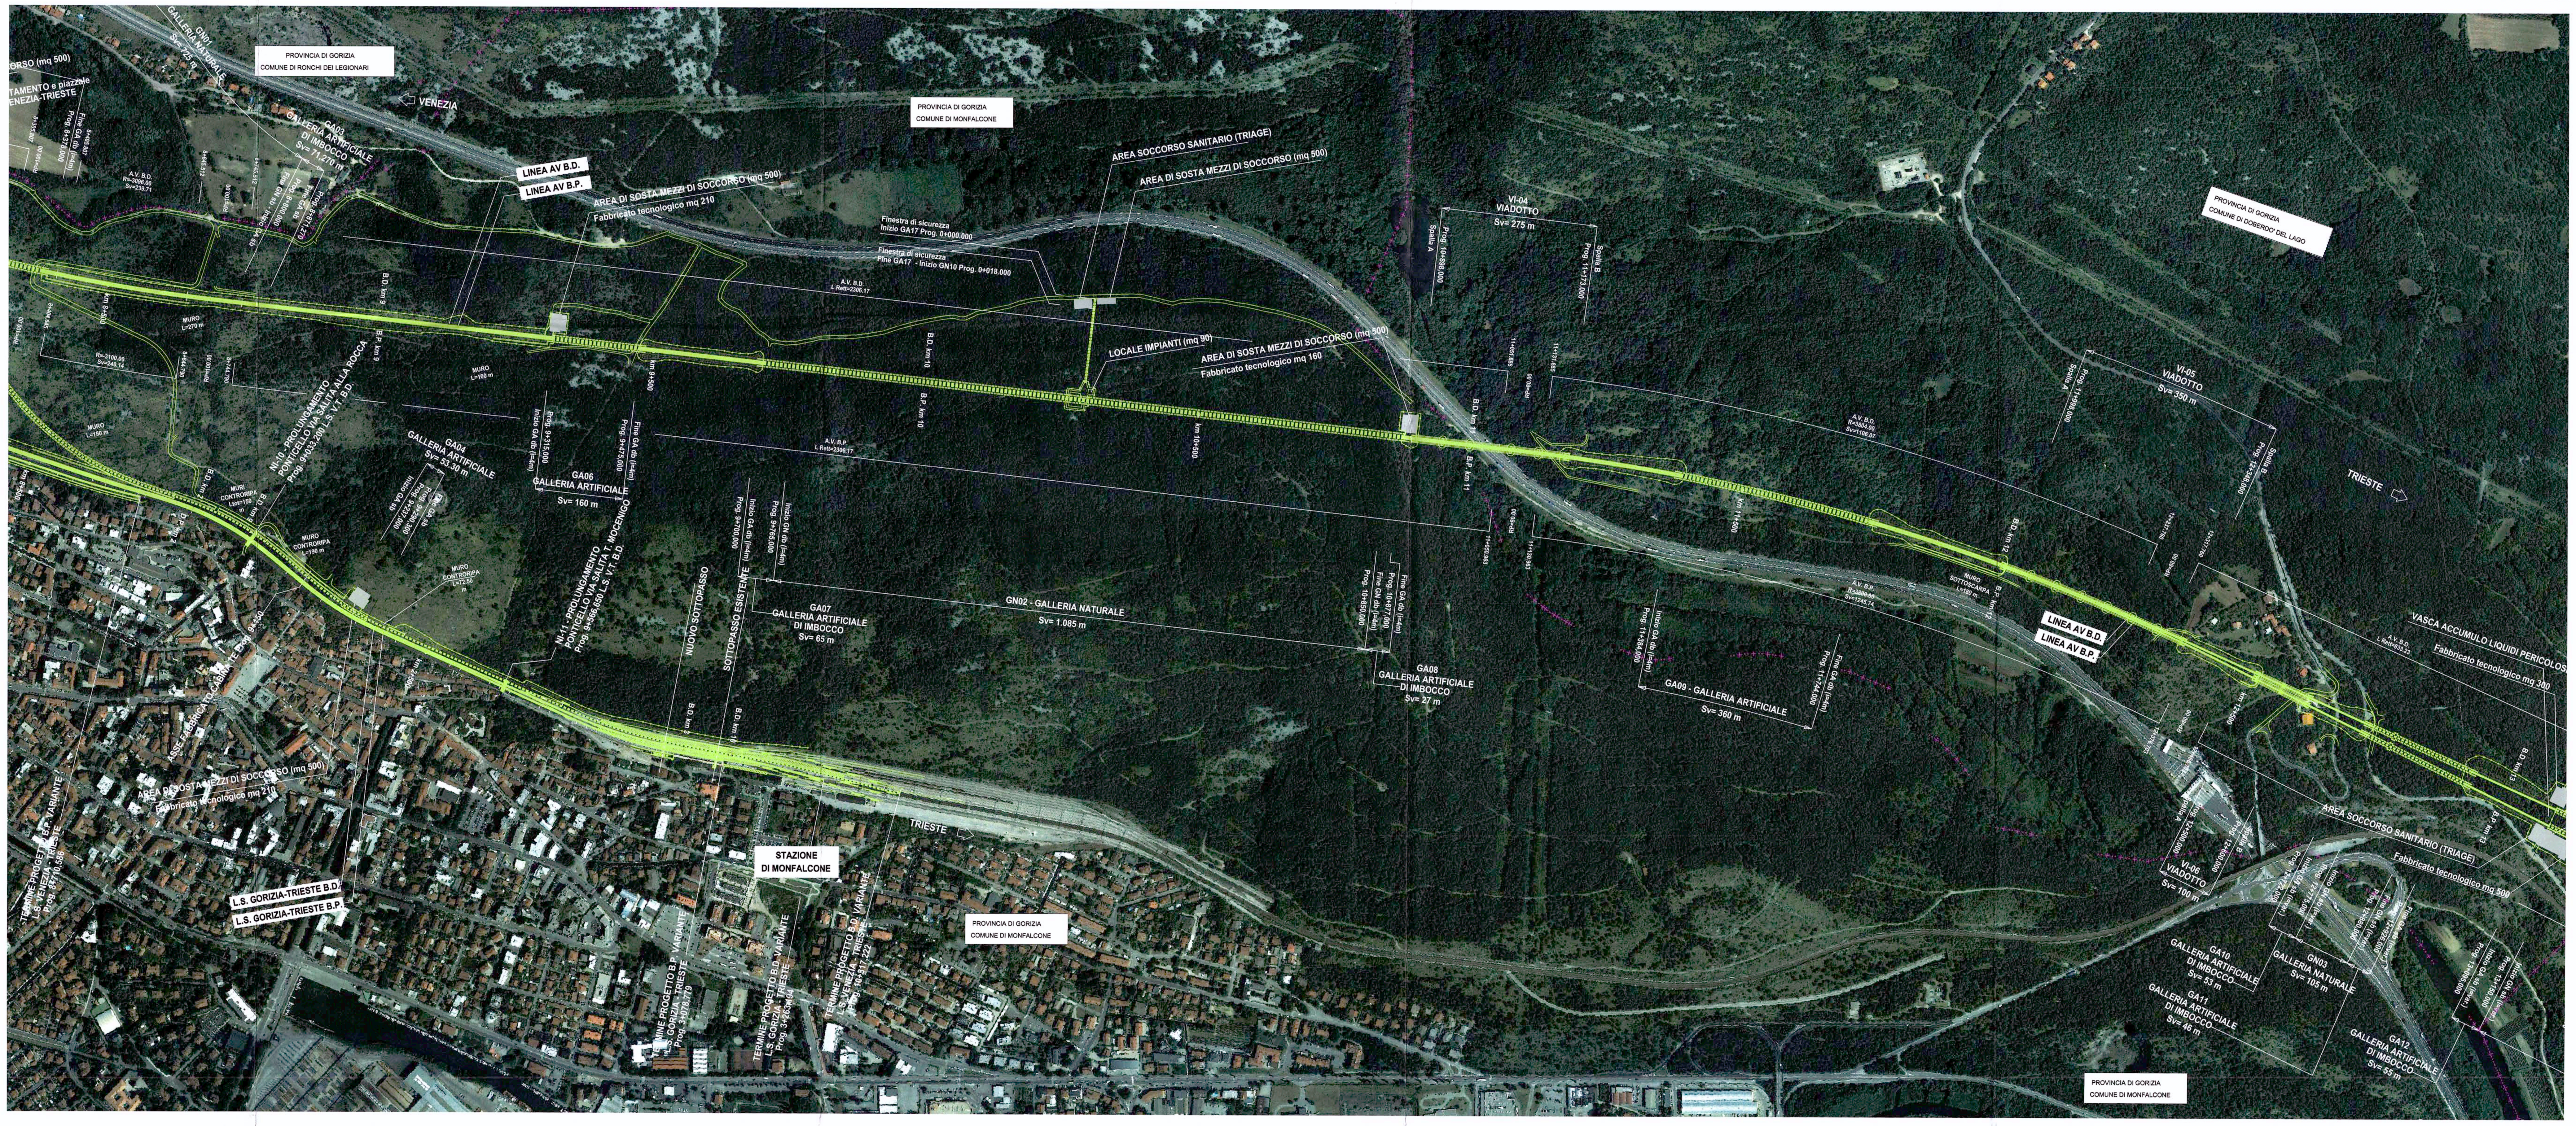

COMMITTENTE:

RFI RETE FERROVIARIA ITALIANA — GRUPPO FERROVIE DELLO STATO

PROGETTAZIONE:

ITALFERR GRUPPO FERROVIE DELLO STATO

U.O.: PROGETTAZIONE LINEE E NODI

PROGETTO PRELIMINARE

NUOVA LINEA AV/AC VENEZIA - TRIESTE
TRATTA RONCHI - TRIESTE

Plano-Profili su Ortofotocarta Linea AV/AC Binario Pari
dal Km 8+600 al Km 12+900
Tav. 3/9

SCALA: 1:5.000/1:500

COMMESSA	LOTTO	FASE	ENTE	TIPO DOC.	OPERA/DISCIPLINA	PROGR.	REV.
L344	00	R	13	L5	IF0001	003	A

Revis.	Descrizione	Redatto	Data	Verificato	Data	Approvato	Data	Autorizzato Data
A	Emissione esecutiva	G. Gallo	Ottobre 2010	G.Ingrosso	Ottobre 2010	FOCHESATO	Ottobre 2010	

File: L34400R13L5IF0001003A.dwg

n. Elab.: 47

Questo progetto è cofinanziato dalla Comunità Europea