


LEGENDA

- Confini comunali
- Linea AV/AC e Interconnessioni
- Linea AV su rilevato
- Linea AV su viadotto
- Autostada A4 esistente
- Linea AV su scabellare
- Autostada A4 in variante

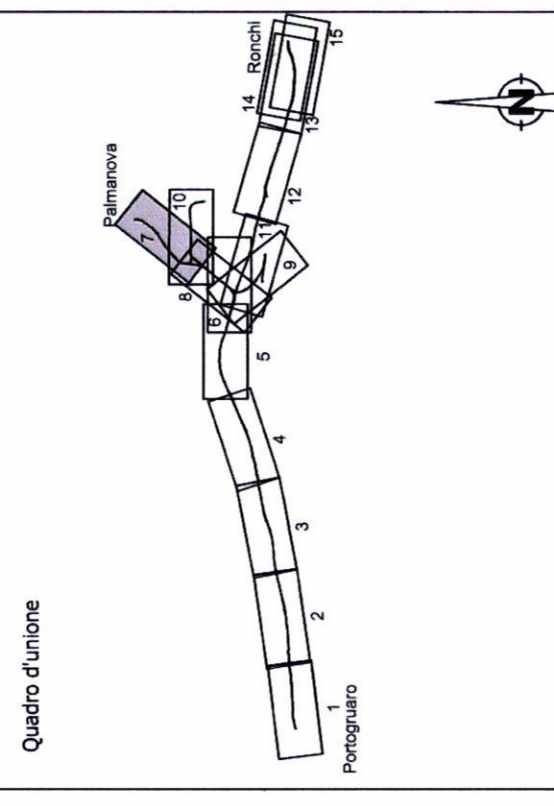

PROGETTAZIONE:



U.O.: AMBIENTE E ARCHEOLOGIA

**PROGETTO PRELIMINARE
NUOVA LINEA AV/AC VENEZIA - TRIESTE
TRATTA PORTOGRUARO - RONCHI DEI LEGIONARI**

**STUDIO DI IMPATTO AMBIENTALE
QUADRO DI RIFERIMENTO PROGETTUALE
PLANPROFILO LINEA AV/AC E INTERCONNESSIONI**

Tav. n.7/15

SCALA:
1 : 10.000

COMMESSA LOTTO FASE ENTE TIPO DOC. OPERADISCIPLINA PROGR. REV.

L3416 00 R 22 P4 SA000G 007 A


Revis.	Descrizione	Redatto	Data	Verificato	Data	Approvato	Data	Autorizzato Data
A	EMISSIONE ESECUTIVA	S. Conti	2010	S. Conti	2010	S. Conti	2010	Almeno 2010

File:L3460R22P4SA000G007A.dwg

n.EMB.7



Questo progetto è cofinanziato dalla Comunità Europea

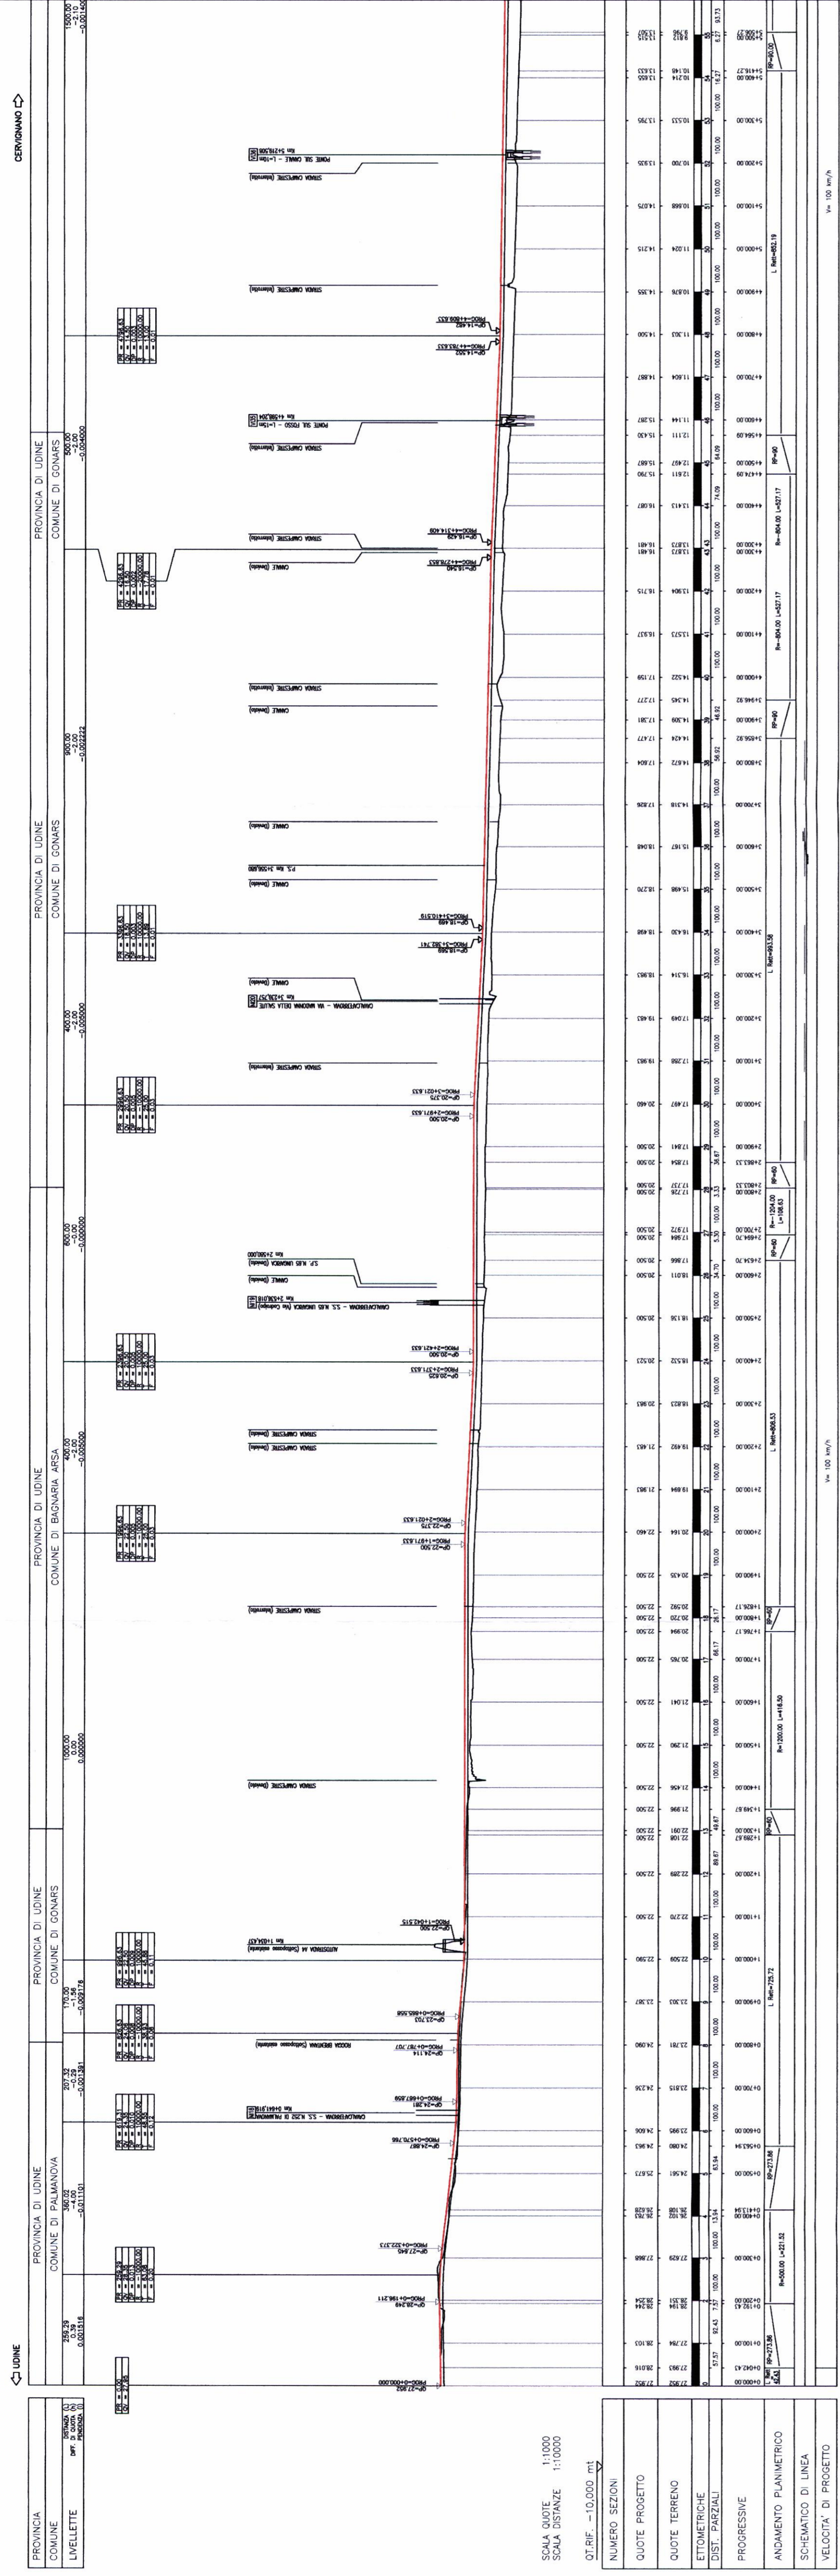

SCALA QUOTE 1:1000
SCALA DISTANZE 1:10000
Q.P.REF. -10.000

NUMERO SEZIONI

QUOTE PROGETTO

QUOTE TERRENO

LETTOMETRICHE

DESTI PARZIALI

PROGRESSIVE

ANDAMENTO PLANIMETRICO

SCHEMATICO DI LINEA

VELOCITA' DI PROGETTO

