


PROVINCIA TRIESTE  
 COMUNE DUINO - AURISINA  
 LIVELLETTE

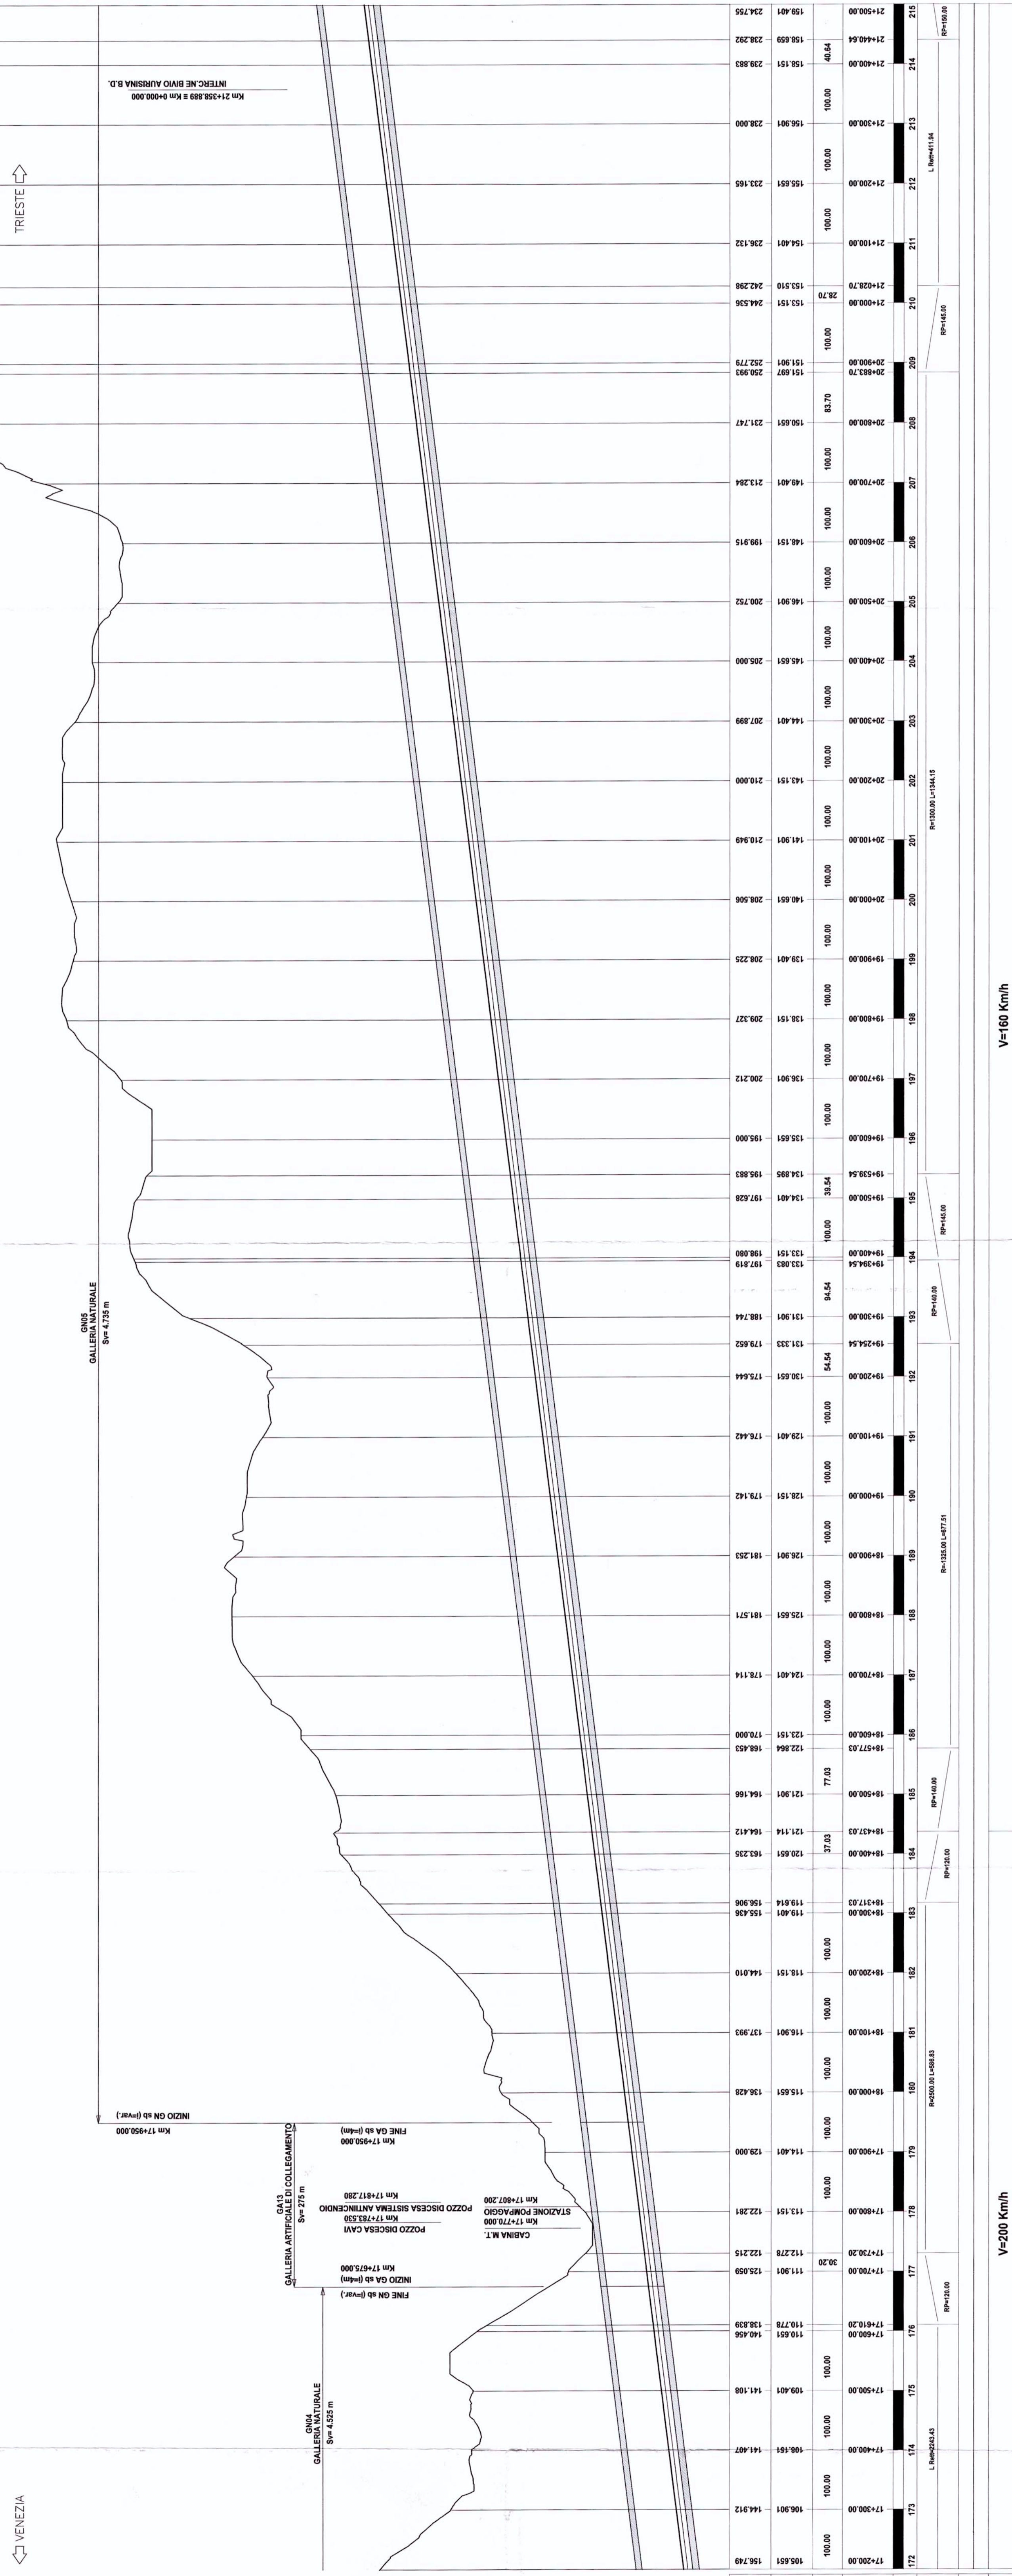

SCALE QUOTE 1:500  
 SCALE DISTANZE 1:5000  
 Q.T. RIF. 95,000

QUOTE TERRENO  
 QUOTE PROGETTO  
 DISTANZE PARZIALI  
 DISTANZE PROGRESSIVE  
 ETTOMETRICHE  
 ANDAMENTO PLANIMETRICO  
 SCHEMATICO DI LINEA  
 VELOCITA' DI PROGETTO

V=160 Km/h

V=200 Km/h



PROVINCIA DI TRIESTE  
 COMUNE DI DUINO-AURISINA

PROVINCIA DI TRIESTE  
 COMUNE DI DUINO-AURISINA

COMITENTE:  
**RFI**  
 RETE FERROVIARIA ITALIANA  
 GRUPPO FERROVIE DELLO STATO

PROGETTAZIONE:  
**ITALFERRA**  
 GRUPPO FERROVIE DELLO STATO

**U.O.: PROGETTAZIONE LINEE E NODI**  
**PROGETTO PRELIMINARE**  
 NUOVA LINEA AVIAC VENEZIA - TRIESTE  
 TRATTA RONCHI - TRIESTE  
 Piano-Profili su Ortotocarta Linea AVIAC Binario Pari  
 dai Km 17+200 al Km 21+500  
 Tav. 5/9

SCALA: 1:5.000/1:500

COMMESSA	LOTTO	FASE ENTE	TIPO DOC.	OPERADISCIPLINA	PROGR.	REV.
L344	00	R	13	L5	IF 0001	005 A

Rev.	Descrizione	Regolato	Data	Verificato	Data	Approvato	Data	Autologizzato	Data
A	Emisione esecutiva								

Fig. 1344/001/13.000/005A.5/9  
 4. Ediz. 0

Questo progetto è autorizzato dalla Consorzio Europa