
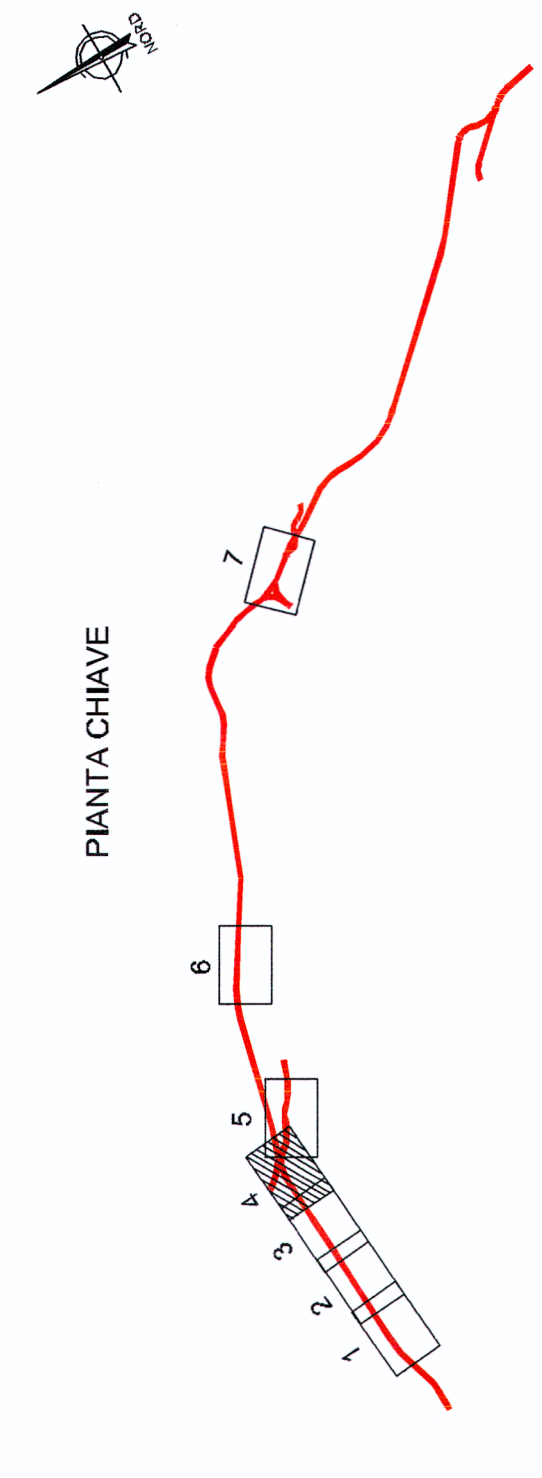


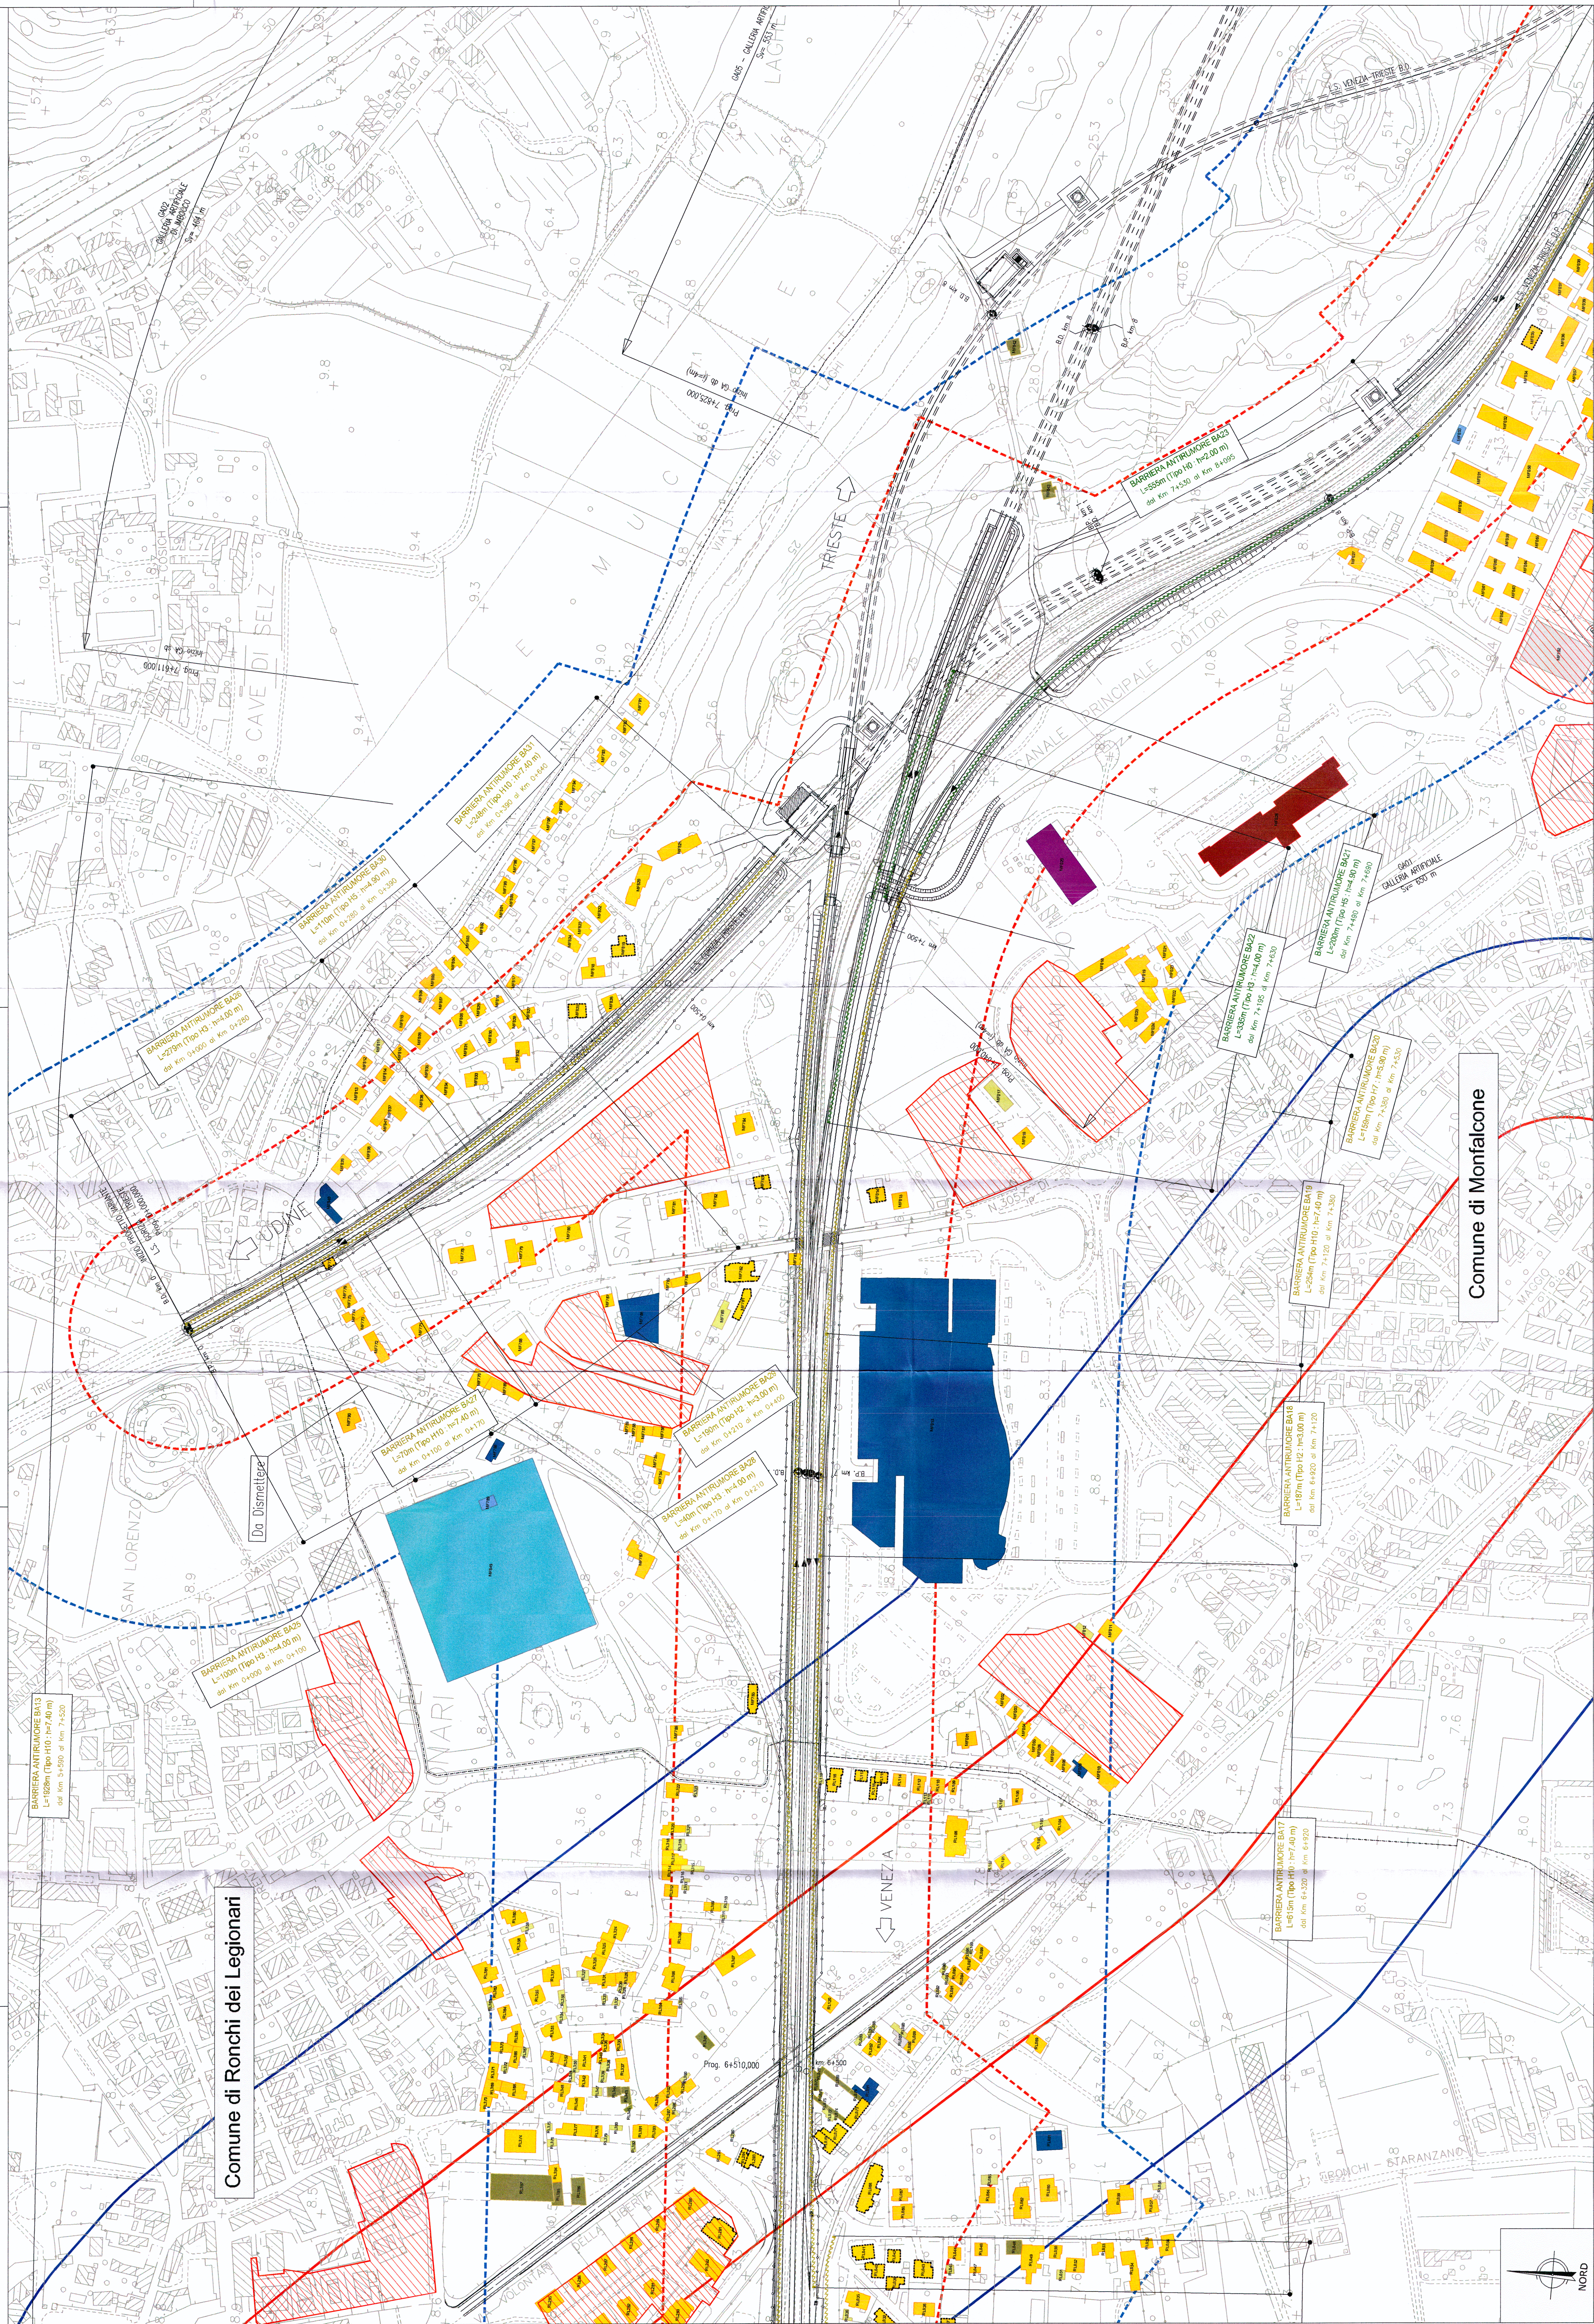

LEGENDA

CARATTERISTICHE RICETTORI

Realizze
Servizi
Attività Commerciali
Scuole
Cimiteri
Edifici religiosi
Impianti sportivi
Parchi
Attività industriali
Performance FS
Area di cantiere
Box
Ruderi/edifici demersi

Codice ricettore
Area di sorveglianza
relazionabile da P.R.G.C. comunale

X1000

INTERVENTI DI MITIGAZIONE

Barriera antirumore - Conalescente azzurro
Barriera antirumore - Conalescente verde
Barriera antirumore - Conalescente giallo
Interventi d'arredo sul fasciati
Barriera antirumore
Lunghezza (topologia: altezza)
progressiva chilometrica

BARRIERA ANTIRUMORE BAC3
L=110m (Tipo H5: h=1.90 m)
dal km 0+260 al km 0+390

FASCE DI PERTINENZA ACUSTICA LINEA FERROVIARIA (D.P.R. 450/98)

Fascia A (0 - 100 m)
Fascia B (100 - 250 m)

VIABILITÀ CONCORDUALE

Fascia A (0 - 100 m)
Fascia B (100 - 250 m)

TRACCIATO DI PROGETTO

Linea ferroviaria in progetto

CONFINI

Confine comunale e di Stato

Foglio: P.R.G.C. degli Comuni di Dorsobù del Lago, Dalmato, Montebelluna, Ronchi dei Legionari, San Ciriaco d'Arcangelo, Sarnano, Tivoli, Tivoli

COMMITTENTE:

PROGETTAZIONE:

SRFI
GRUPPO FERROVIE ITALIANE

ITALFER
GRUPPO FERROVIE ITALIANE

U.O. AMBIENTE E ARCHEOLOGIA

PROGETTO PRELIMINARE

NUOVA LINEA AVIAC VENEZIA - TRIESTE

TRATTA RONCHI DEI LEGIONARI - TRIESTE

STUDIO DI IMPATTO AMBIENTALE

QUADRO DI RIFERIMENTO PROGETTUALE

LOCALIZZAZIONE DEGLI INTERVENTI DI MITIGAZIONE ACUSTICA - TAN 4/7

SCALA: 1 : 2000

L344 00 R 22 P6 SA000G 004 A

Rev.	Descrizione	Emittente	Definitiva	Revisione	Data	Verificato	Data	Approvato	Data	Autore	Data
A	Emittente Definitiva				Nov. 2010		Nov. 2010				

Questo Progetto è conforme alla Comunità Europea

FILE L3440021P6SA000004

50