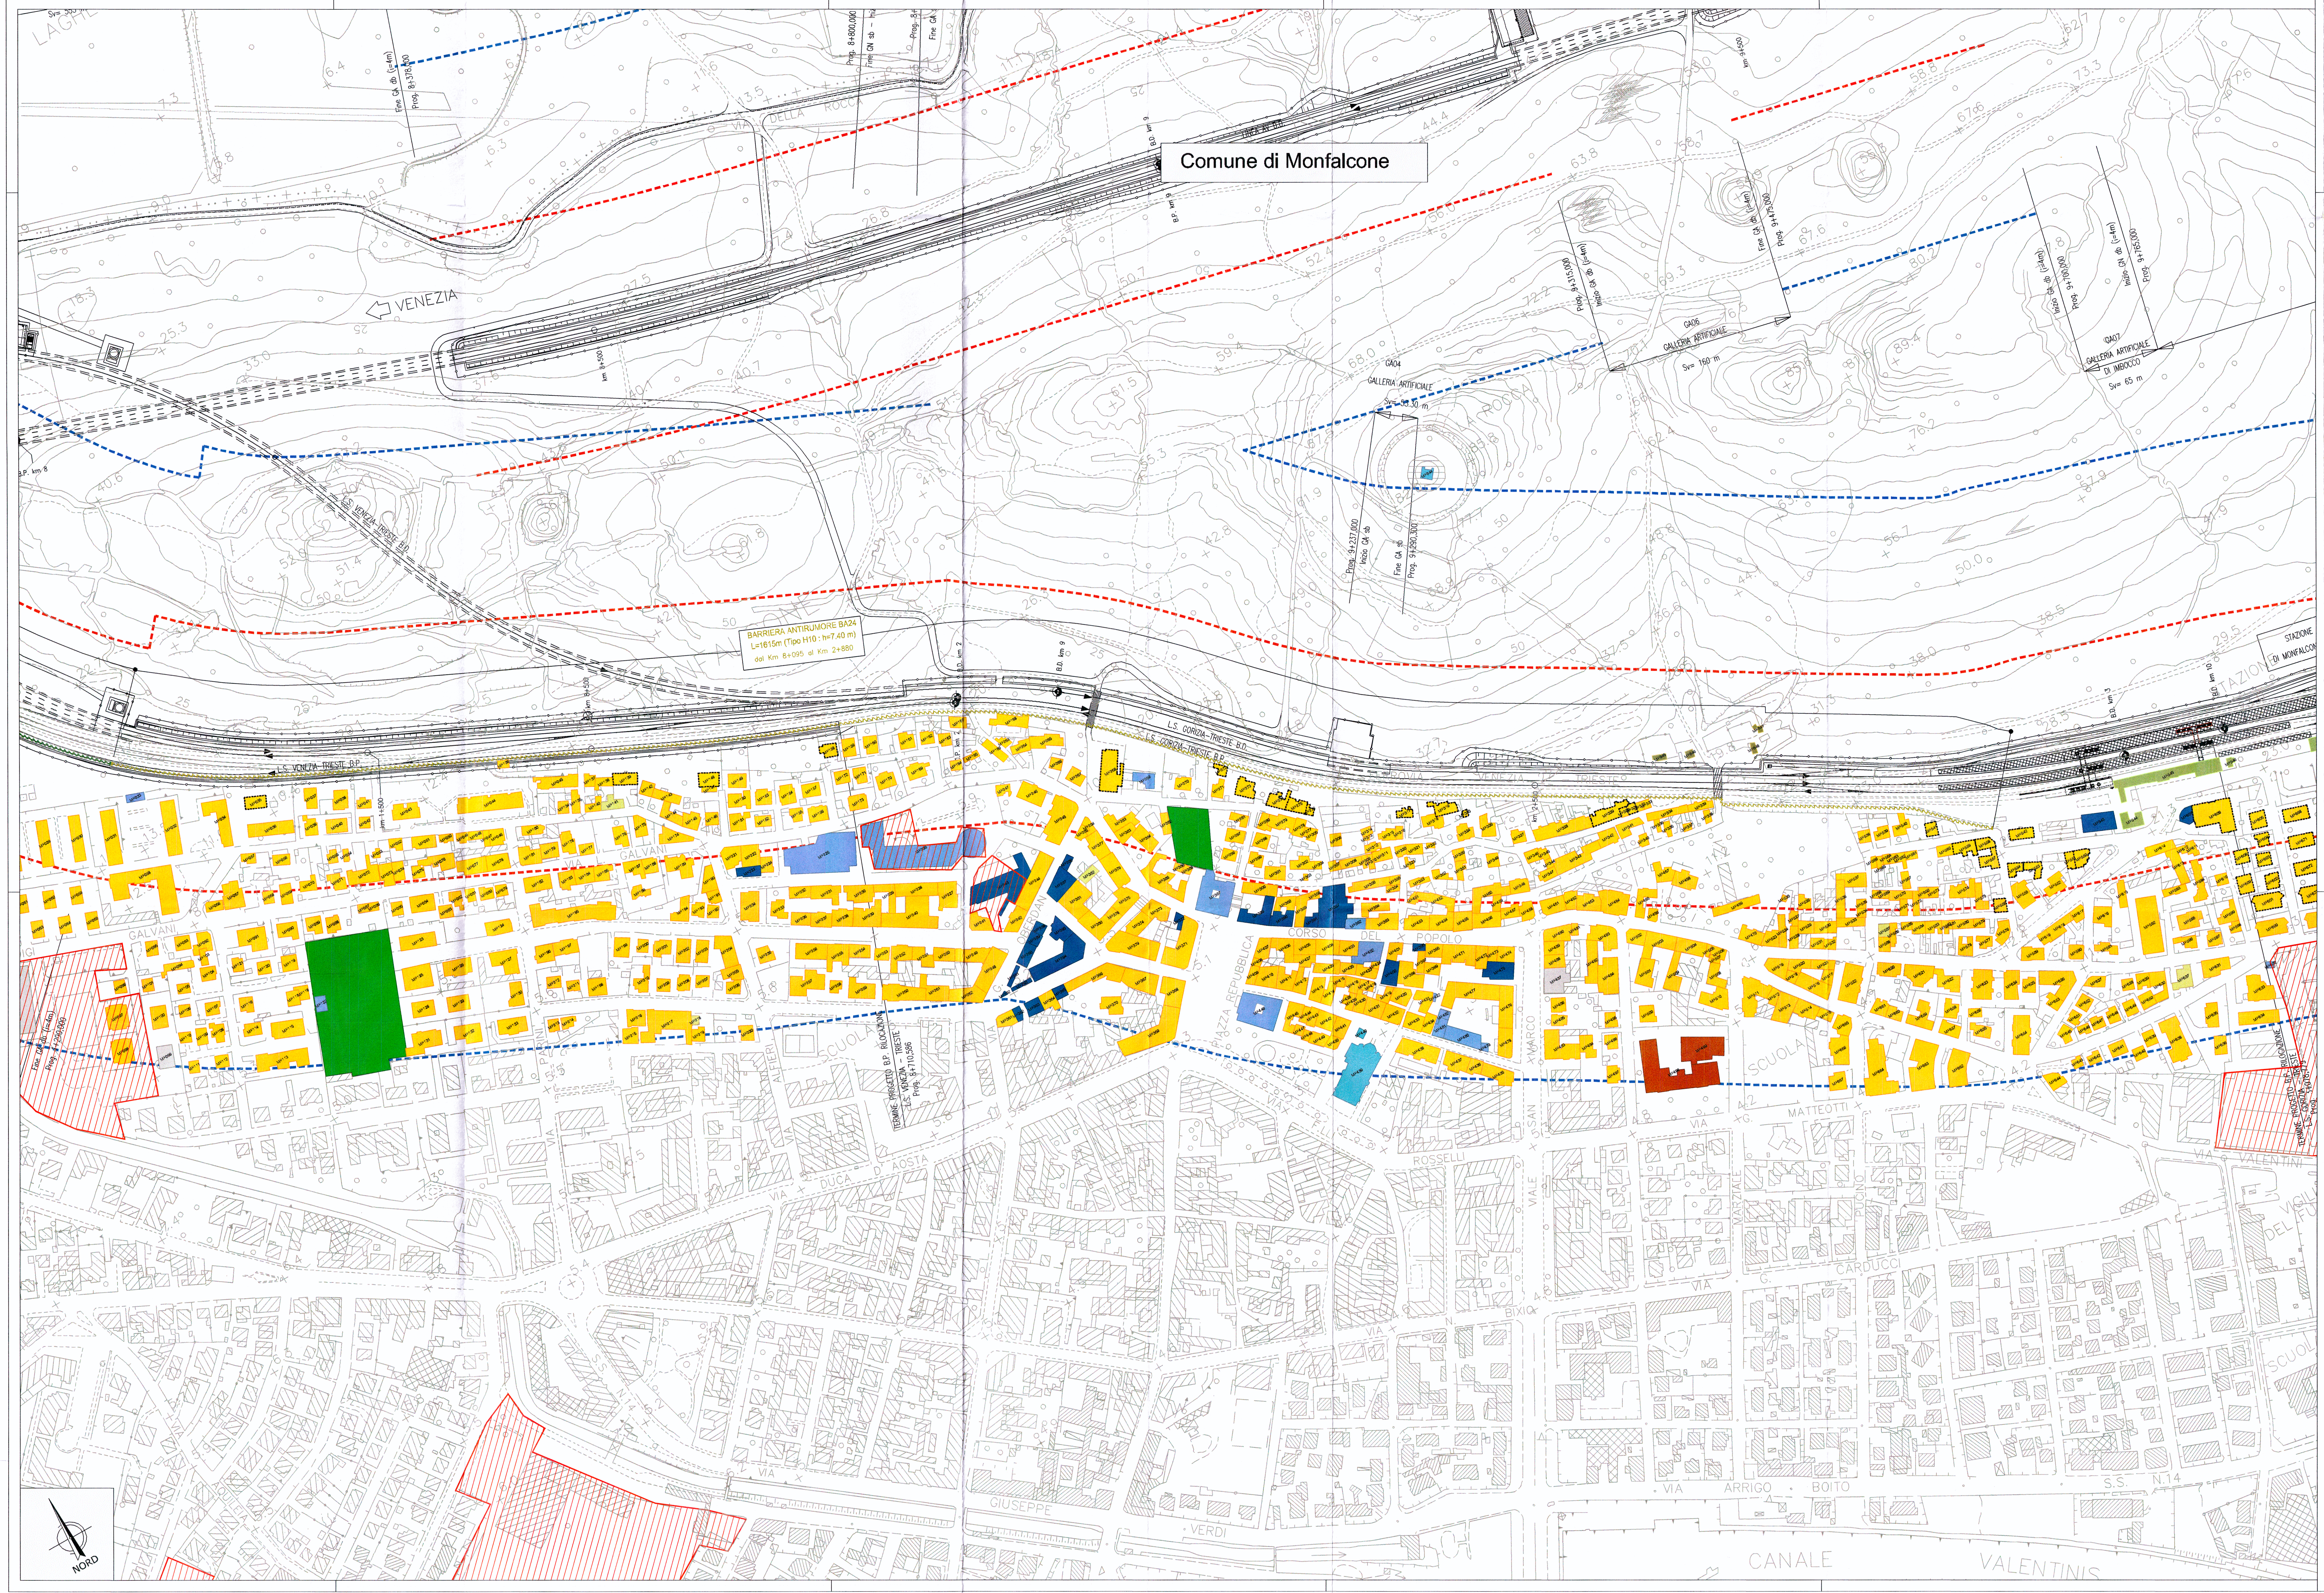
Comune di Monfalcone
VENEZIA
GA07
GALLERIA ARTIFICIALE DI IMBOCCO
Sv= 65 m
Inizio GN db (i=4m) Prog. 9+765,000
Inizio GA db (i=4m) Prog. 9+700,000
Fine GA db (i=4m) Prog. 9+475,000
GA06
GALLERIA ARTIFICIALE
Sv= 160 m
Inizio GA db (i=4m) Prog. 9+315,000
GA04
GALLERIA ARTIFICIALE
Sv= 53.30 m
Fine GA sb Prog. 9+290,300
Inizio GA sb Prog. 9+237,000
Prog. 8+800,000
Fine GN sb - Iniz
Fine GA db (i=4m) Prog. 8+378,000
Fine GA db (i=4m) Prog. 1+290,000
km 9+500
km 8+500
km 2+500
km 1+500
B.D. km 10
B.D. km 3
B.D. km 9
B.P. km 9
B.D. km 2
B.P. km 2
B.P. km 8
BARRIERA ANTIRUMORE BA24
L=1615m (Tipo H10 : h=7.40 m)
dal Km 8+095 al Km 2+880
STAZIONE DI MONFALCONE
L.S. GORIZIA-TRIESTE B.D.
L.S. GORIZIA-TRIESTE B.P.
L.S. VENEZIA-TRIESTE B.D.
L.S. VENEZIA-TRIESTE B.P.
TERMINE PROGETTO B.P. RILOCAZIONE
L.S. VENEZIA - TRIESTE
Prog. 8+710,586
TERMINE PROGETTO B.P. RILOCAZIONE
L.S. GORIZIA - TRIESTE
VIA DELLA ROCCA
CORSO DEL POPOLO
PIAZZA REPUBBLICA
VIA GALVANI
VIA OBERDAN
VIA DUCA D'AOSTA
VIA ALFIERI
VIA PARINI
VIA SCUOLA
VIA MATTEOTTI
VIALE SAN MARCO
VIA ROSSELLI
VIA BIXIO
VIA CARDUCCI
VIA MARZIALE
VIA ARRIGO BOITO
VIA GIUSEPPE VERDI
VIA AQUILEIA
S.S. N.14
CANALE VALENTINIS
NORD

PIANTA CHIAVE


1
2
3
4
5
6
7
NORD

LEGENDA

CARATTERISTICHE RICETTORI

🟨	Residenze
🟦	Servizi
🟦	Attività Commerciali
🟥	Scuole
🟥	Ospedali
🟦	Edifici religiosi
🟩	Impianti sportivi
🟩	Parchi
🟪	Attività industriali
🟩	Pertinenza FS
⬜	Area di cantiere
🟨	Box
🟫	Ruderi/edifici dismessi
XX000	Codice ricettore
▨	Aree di espansione residenziale da P.R.G.C. comunal

INTERVENTI DI MITIGAZIONE

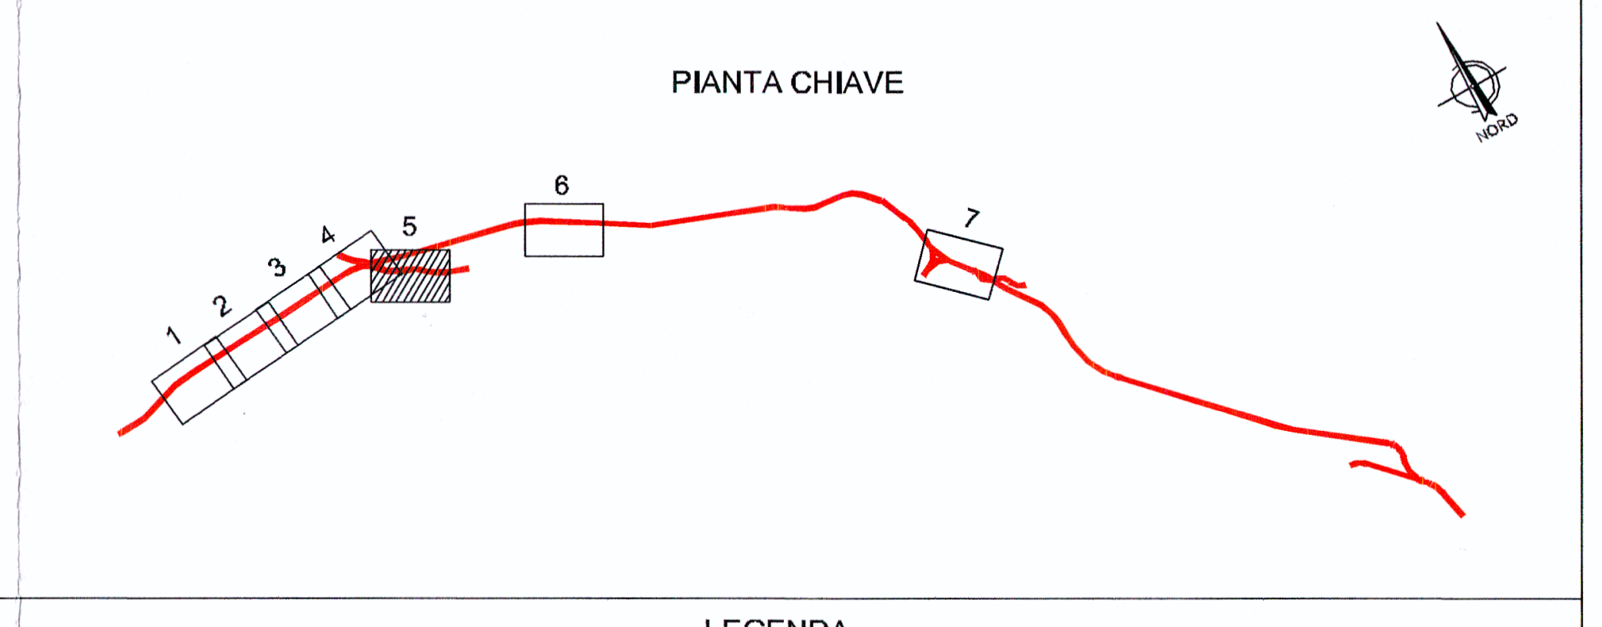⌇	Barriera antirumore - *Cromatismo azzurro*
⌇	Barriera antirumore - *Cromatismo verde*
⌇	Barriera antirumore - *Cromatismo giallo*
┅	Interventi diretti sui ricettori
BARRIERA ANTIRUMORE BA03 L=110m (Tipo H5 : h=4.90 m) dal Km 0+280 al Km 0+390	Barriera antirumore Lunghezza (tipologia: altezza) progressiva chilometrica

FASCE DI PERTINENZA ACUSTICA LINEA FERROVIARIA (D.P.R. 459/98)

┅	Fascia A (0 + 100 m)
┅	Fascia B (100 + 250 m)

VIABILITA' CONCORSUALE

▯	Fascia A (0 + 100 m)
▯	Fascia B (100 + 250 m)

TRACCIATO DI PROGETTO

☰	Linea ferroviaria in progetto

CONFINI

- - -	Confine comunale e di Stato

Fonti: P.R.G.C. vigenti Comuni di Dorberdò del Lago, Duino Aurisina, Monfalcone, Ronchi dei Legionari, San Canziano d' Isonzo, Staranzano, Turriaco

COMMITTENTE:

RFI
RETE FERROVIARIA ITALIANA
GRUPPO FERROVIE DELLO STATO

PROGETTAZIONE:

ITALFERR
GRUPPO FERROVIE DELLO STATO

U.O AMBIENTE E ARCHEOLOGIA

PROGETTO PRELIMINARE

NUOVA LINEA AV/AC VENEZIA - TRIESTE
TRATTA RONCHI DEI LEGIONARI - TRIESTE

STUDIO DI IMPATTO AMBIENTALE
QUADRO DI RIFERIMENTO PROGETTUALE
LOCALIZZAZIONE DEGLI INTERVENTI DI MITIGAZIONE ACUSTICA - TAV.5/7

SCALA :
1 : 2000

L344	00	R	22	P6	SA000G	005	A

Revis.	Descrizione	Redatto	Data	Verificato	Data	Approvato	Data	Autorizzato / Data
A	Emissione Definitiva	Antighetto	Nov. 2010	Morelli	Nov. 2010	Fochesato	Nov. 2010	ITALFERR S.p.A. Dott. Arch. Antonio Marino Ordine Architetti di Roma n. 10485 Nov. 2010

File: L34400R22P6SA000G005A

51

Questo Progetto è cofinanziato dalla Comunità Europea