
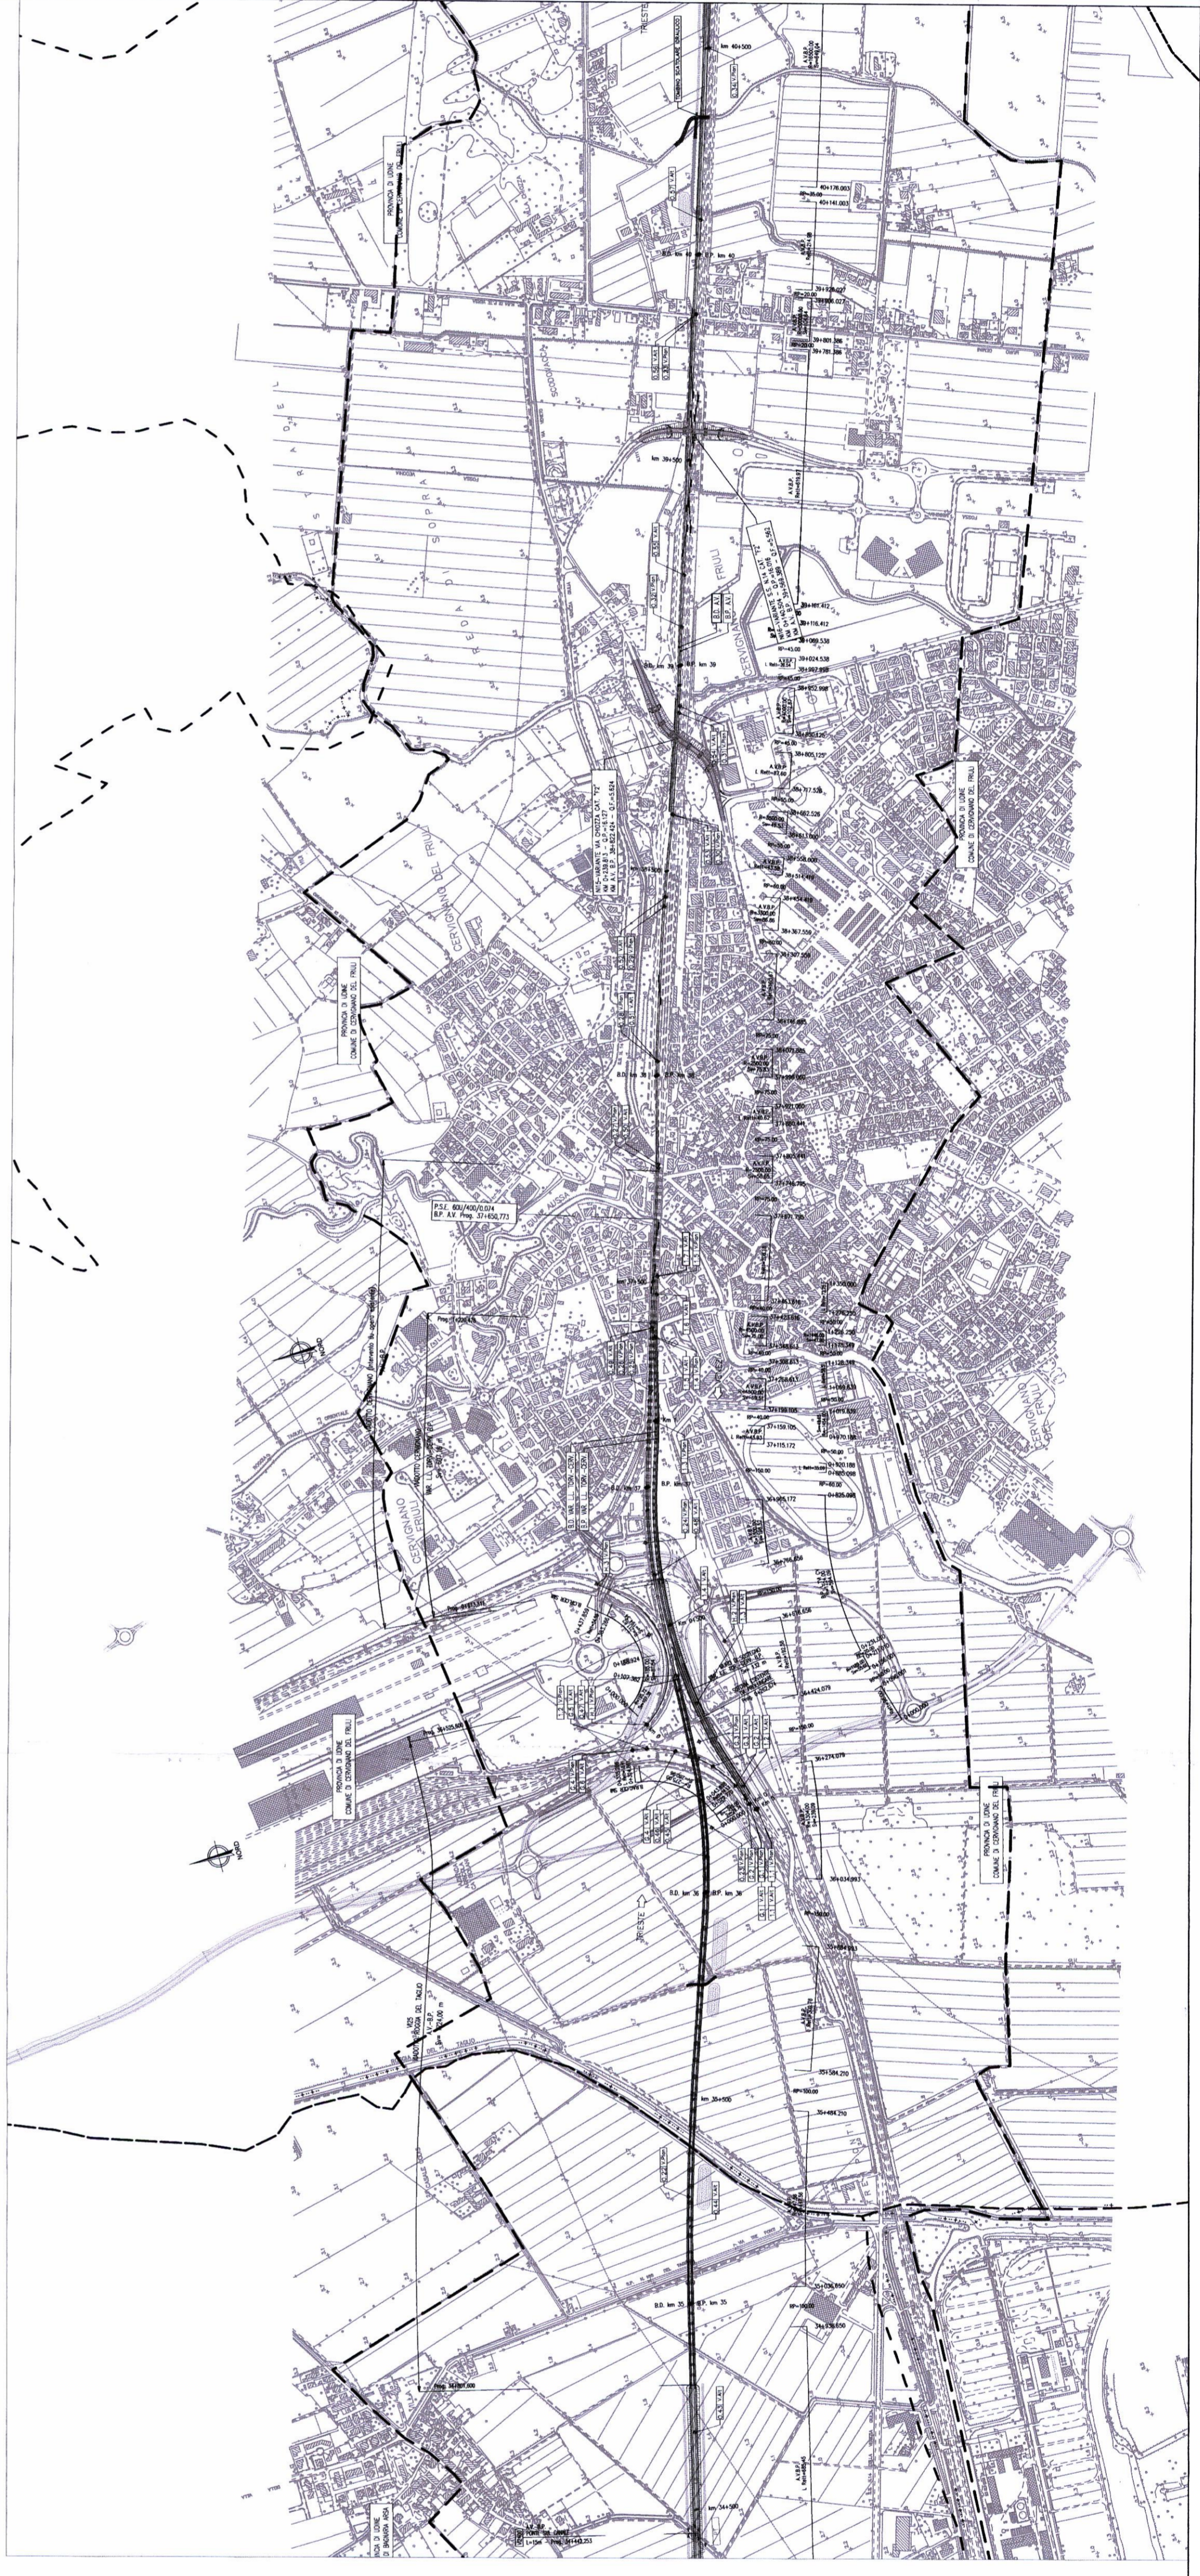
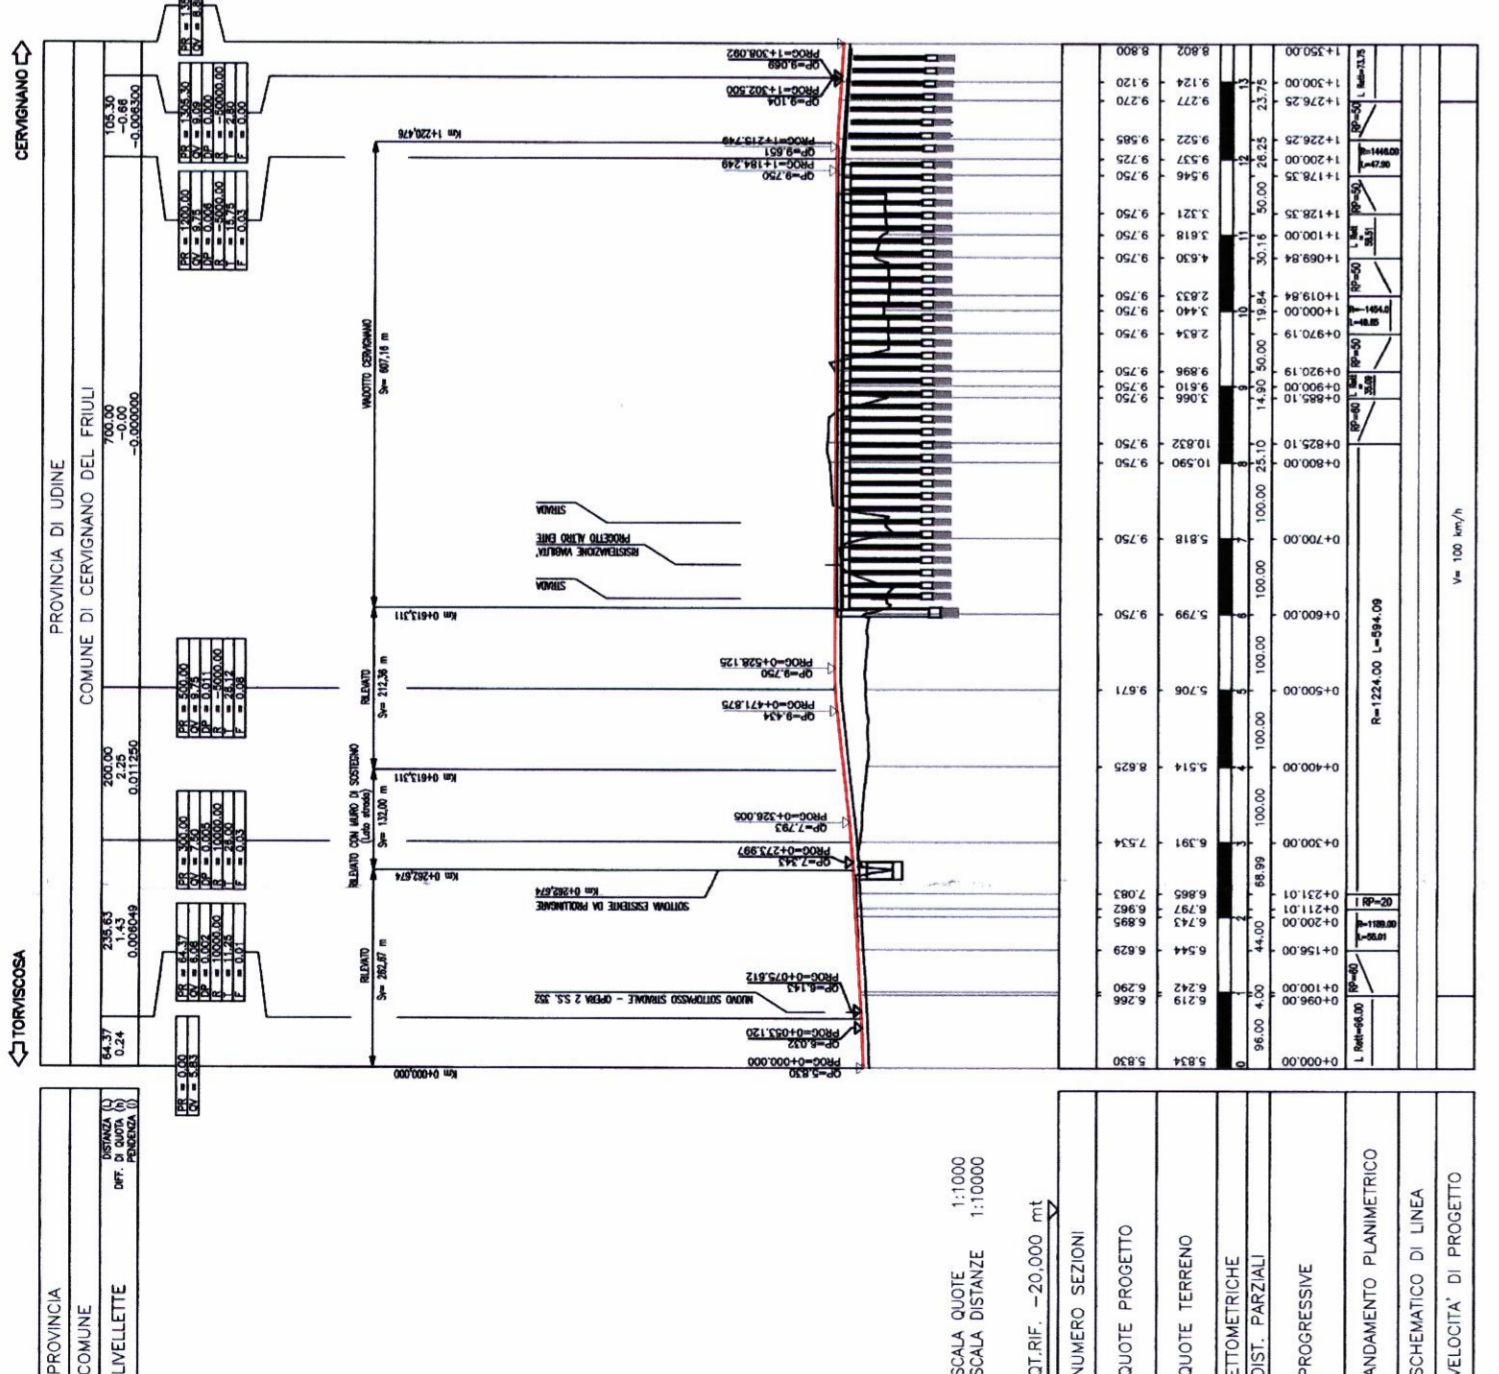
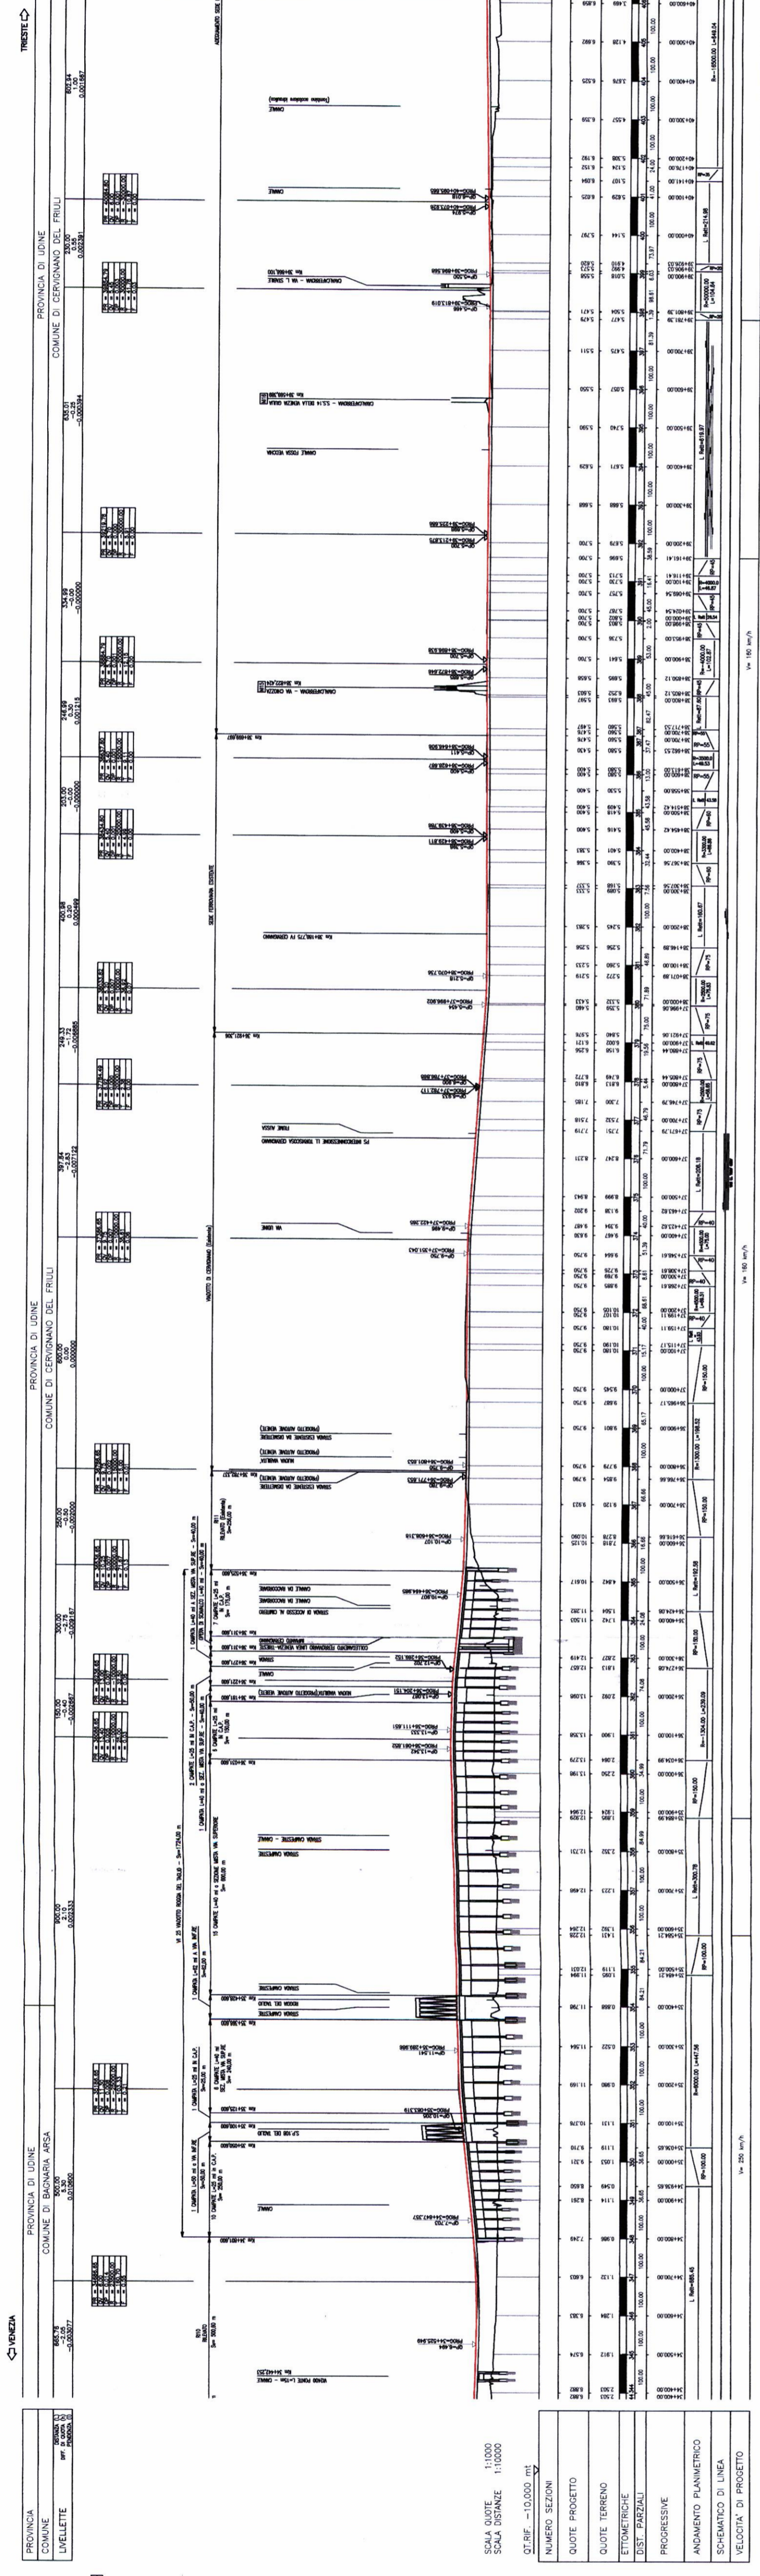


LEGENDA

- Confini comunali
- Linea AV/AC e Interconnessioni
- Linea AV su rilevato
- Linea AV su viadotto
- Autostrada A4 esistente
- Autostrada A4 in variante
- Ambito di studio
- Linea AV su scabellere

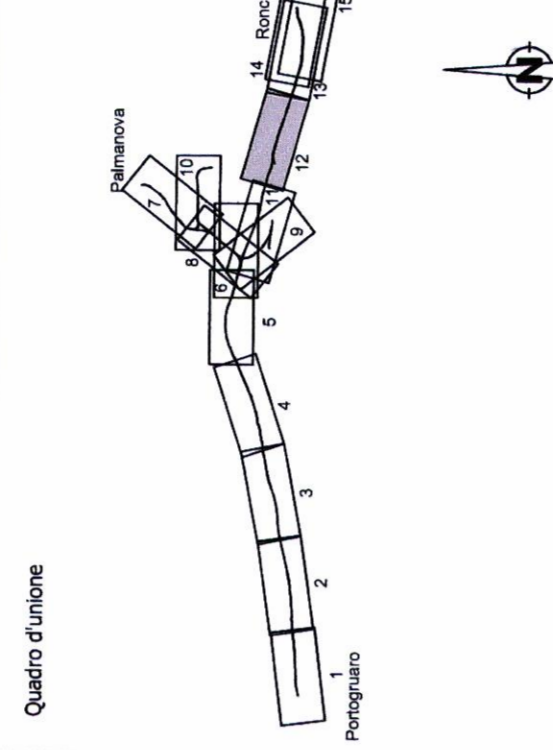

PROGETTAZIONE:
U.O.: AMBIENTE E ARCHEOLOGIA

**PROGETTO PRELIMINARE
NUOVA LINEA AV/AC VENEZIA - TRIESTE
TRATTA PORTOGRUARO - RONCHI DEI LEGONARI**

**STUDIO DI IMPATTO AMBIENTALE
QUADRO DI RIFERIMENTO PROGETTUALE
PLANOPROFILO LINEA AV/AC E INTERCONNESSIONI**

Tav. n.12/15


SCALA:
1 : 10.000

COMMESSA LOTTO FASE ENTE TIPO DOC. OPERADISCIPLINA PROG. REV.

L346 00 R 22 P4 SA000G 012 A

Revis.	Descrizione	Redatto	Data	Verificato	Data	Approvato	Data	AutORIZZATO	Data
A	EMMISSIONE ESECUTIVA	S. Lorenzi S. Coni	Novembre 2010	G. Belli V. Morelli	Novembre 2010	[Signature]	Novembre 2010	ITALFER S.p.A. Dir. Arch. Antonio Marino Ordinario di Roma	Novembre 2010

Fig.1.34600R22P4SA000G012.dwg n.EmB:12 52

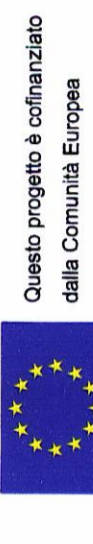

Questo progetto è cofinanziato dalla Comunità Europea