


ARBUSTETO

Vegetazione termofila del bosco di carpino nero e roverella	
Il margine arbustivo	
Sesto di impianto m 1,50x1,50	
Specie arborea	%
Cotinus coggygria	10
Prunus mahaleb	10
Viburnum lantana	10
Ligustrum vulgare	5
Coronilla emerus	5
100	

schema di piantagione

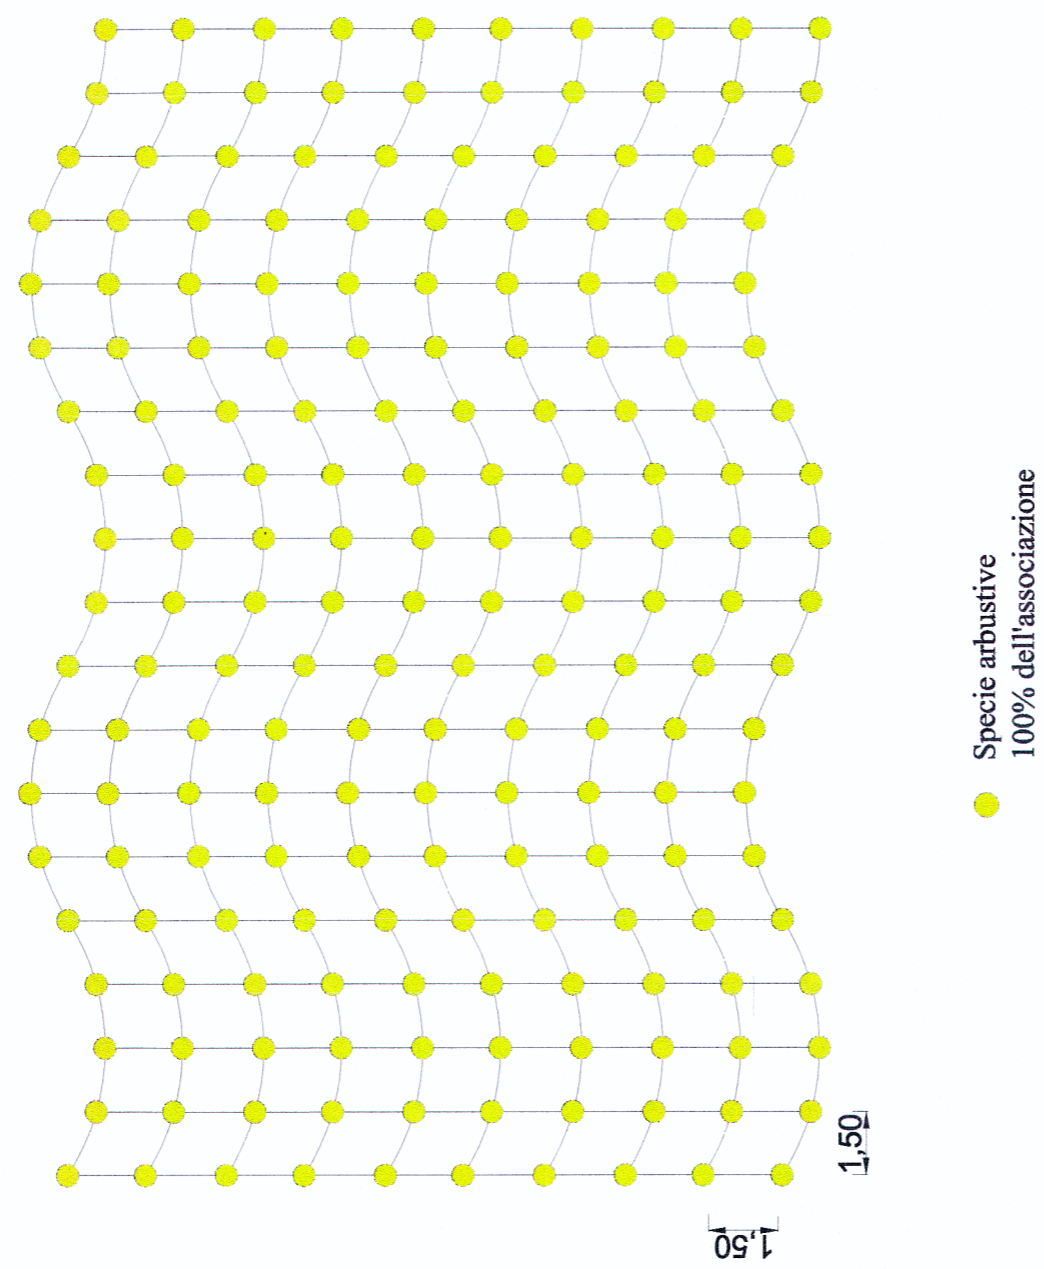


● Specie arbustive
100% dell'associazione



SIEPE ARBUSTIVA TERMOFILA

Vegetazione termofila del bosco di carpino nero e roverella	
Il margine arbustivo	
Sesto in fila singola - distanza di impianto m 1,50	
Specie arbustiva	%
Cotinus coggygria	10
Prunus mahaleb	10
Viburnum lantana	10
Ligustrum vulgare	5
Coronilla emerus	5
100	

sezioni tipologiche

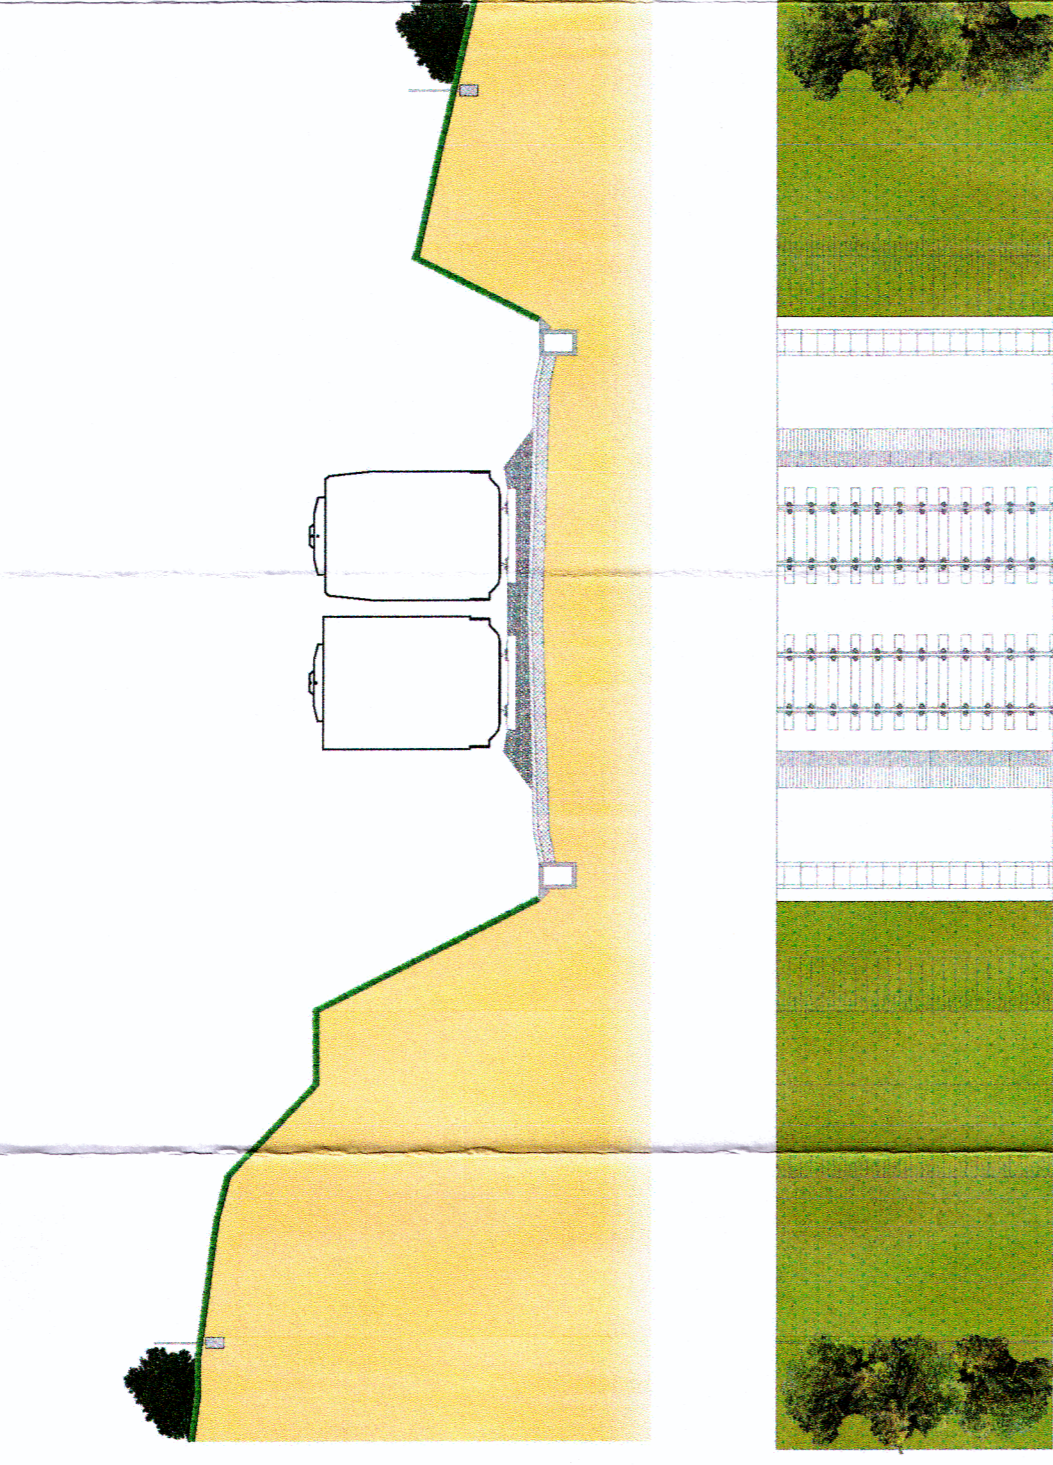

schema di piantagione

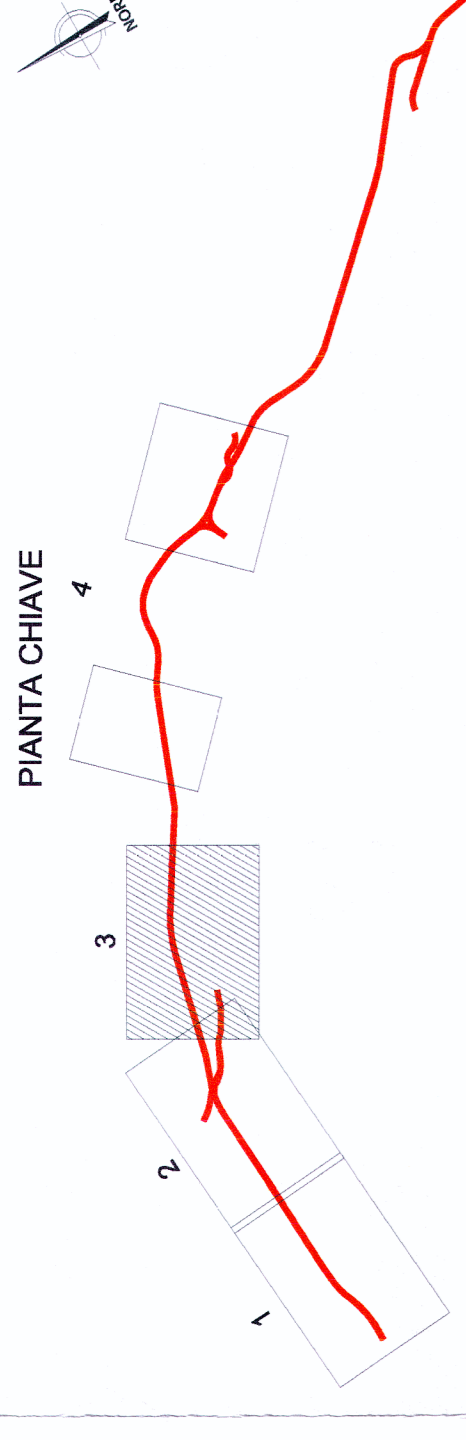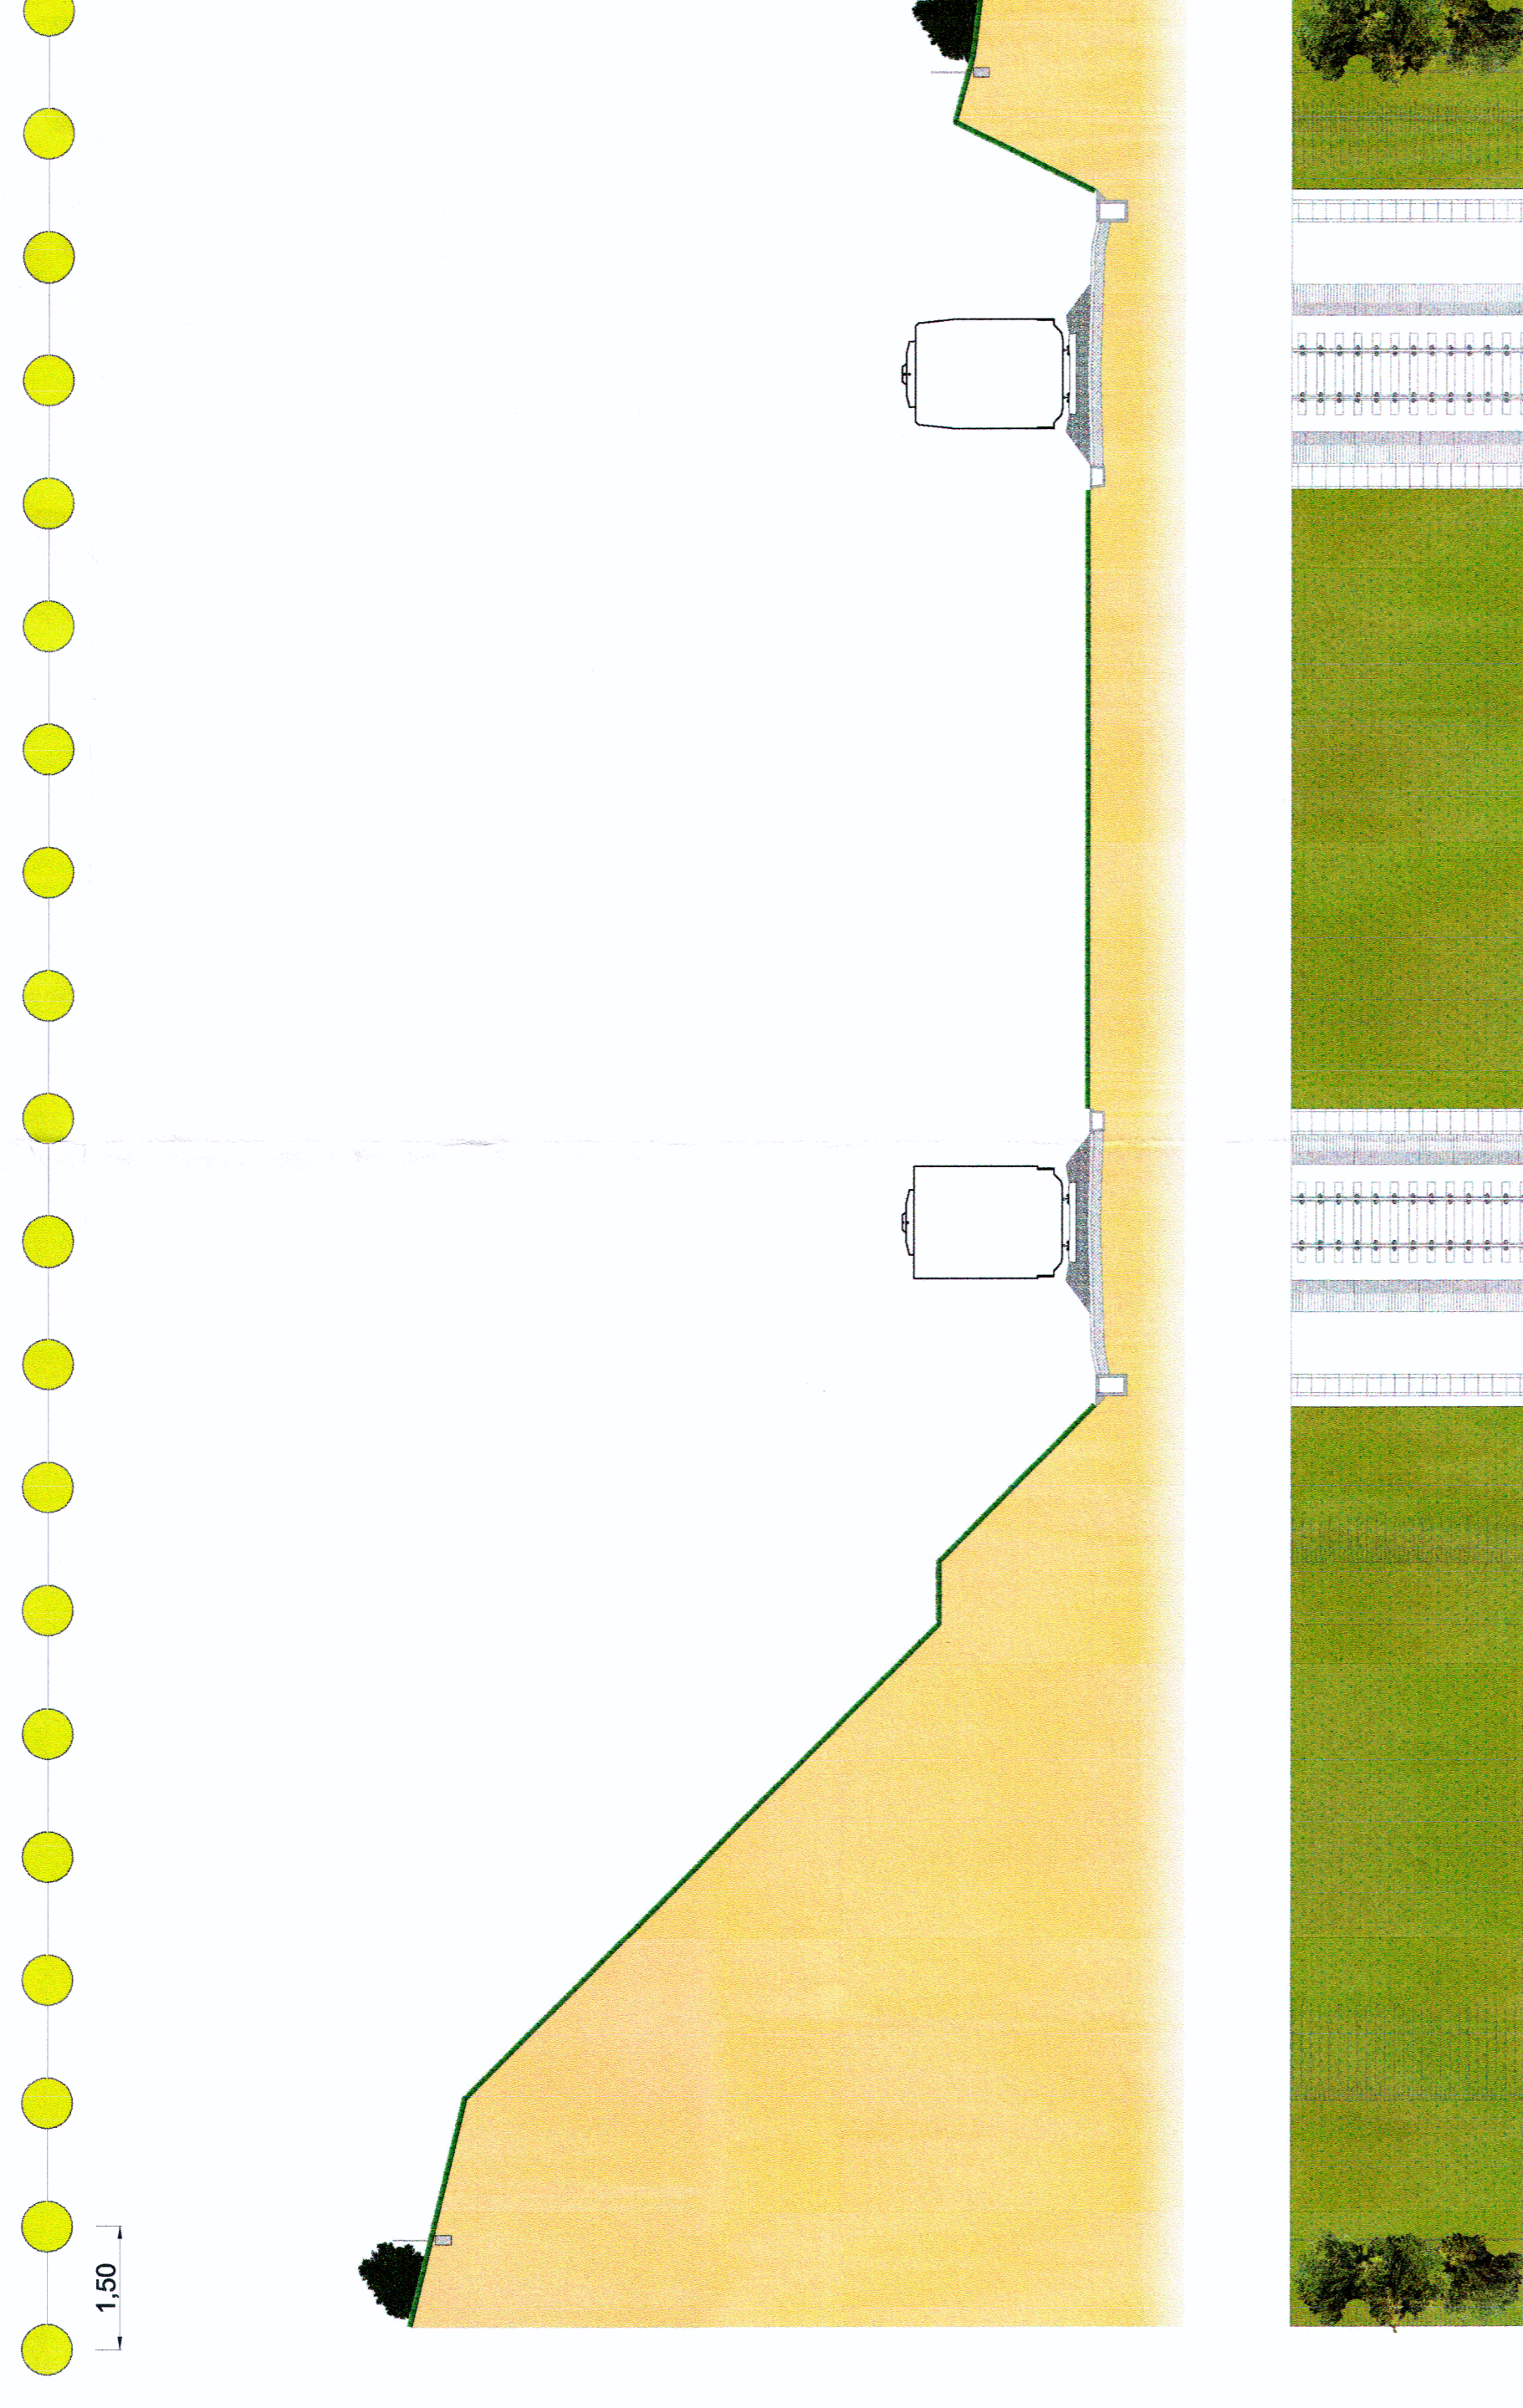

LEGENDA

INTERVENTI A VERDE

- Formazione di siepe arbustiva mesofila di mitigazione
- Formazione di siepe arbustiva termofila di mitigazione
- Filare di Cupressus sempervirens
- Formazione di arbusteto di mitigazione sopra gallerie artificiali e imbocchi di galleria
- Formazione di macchia boscosa di mitigazione

Colori mitigazione

- Siepe composta a fila singola
- Siepe composta a fila singola
- Siepe composta a fila singola

SCHEMI DI PIANTAGIONE


- Specie arborea
- Specie arbustiva

TRACCIATO DI PROGETTO

- Opere in progetto

CONFINI

- Confine comunale

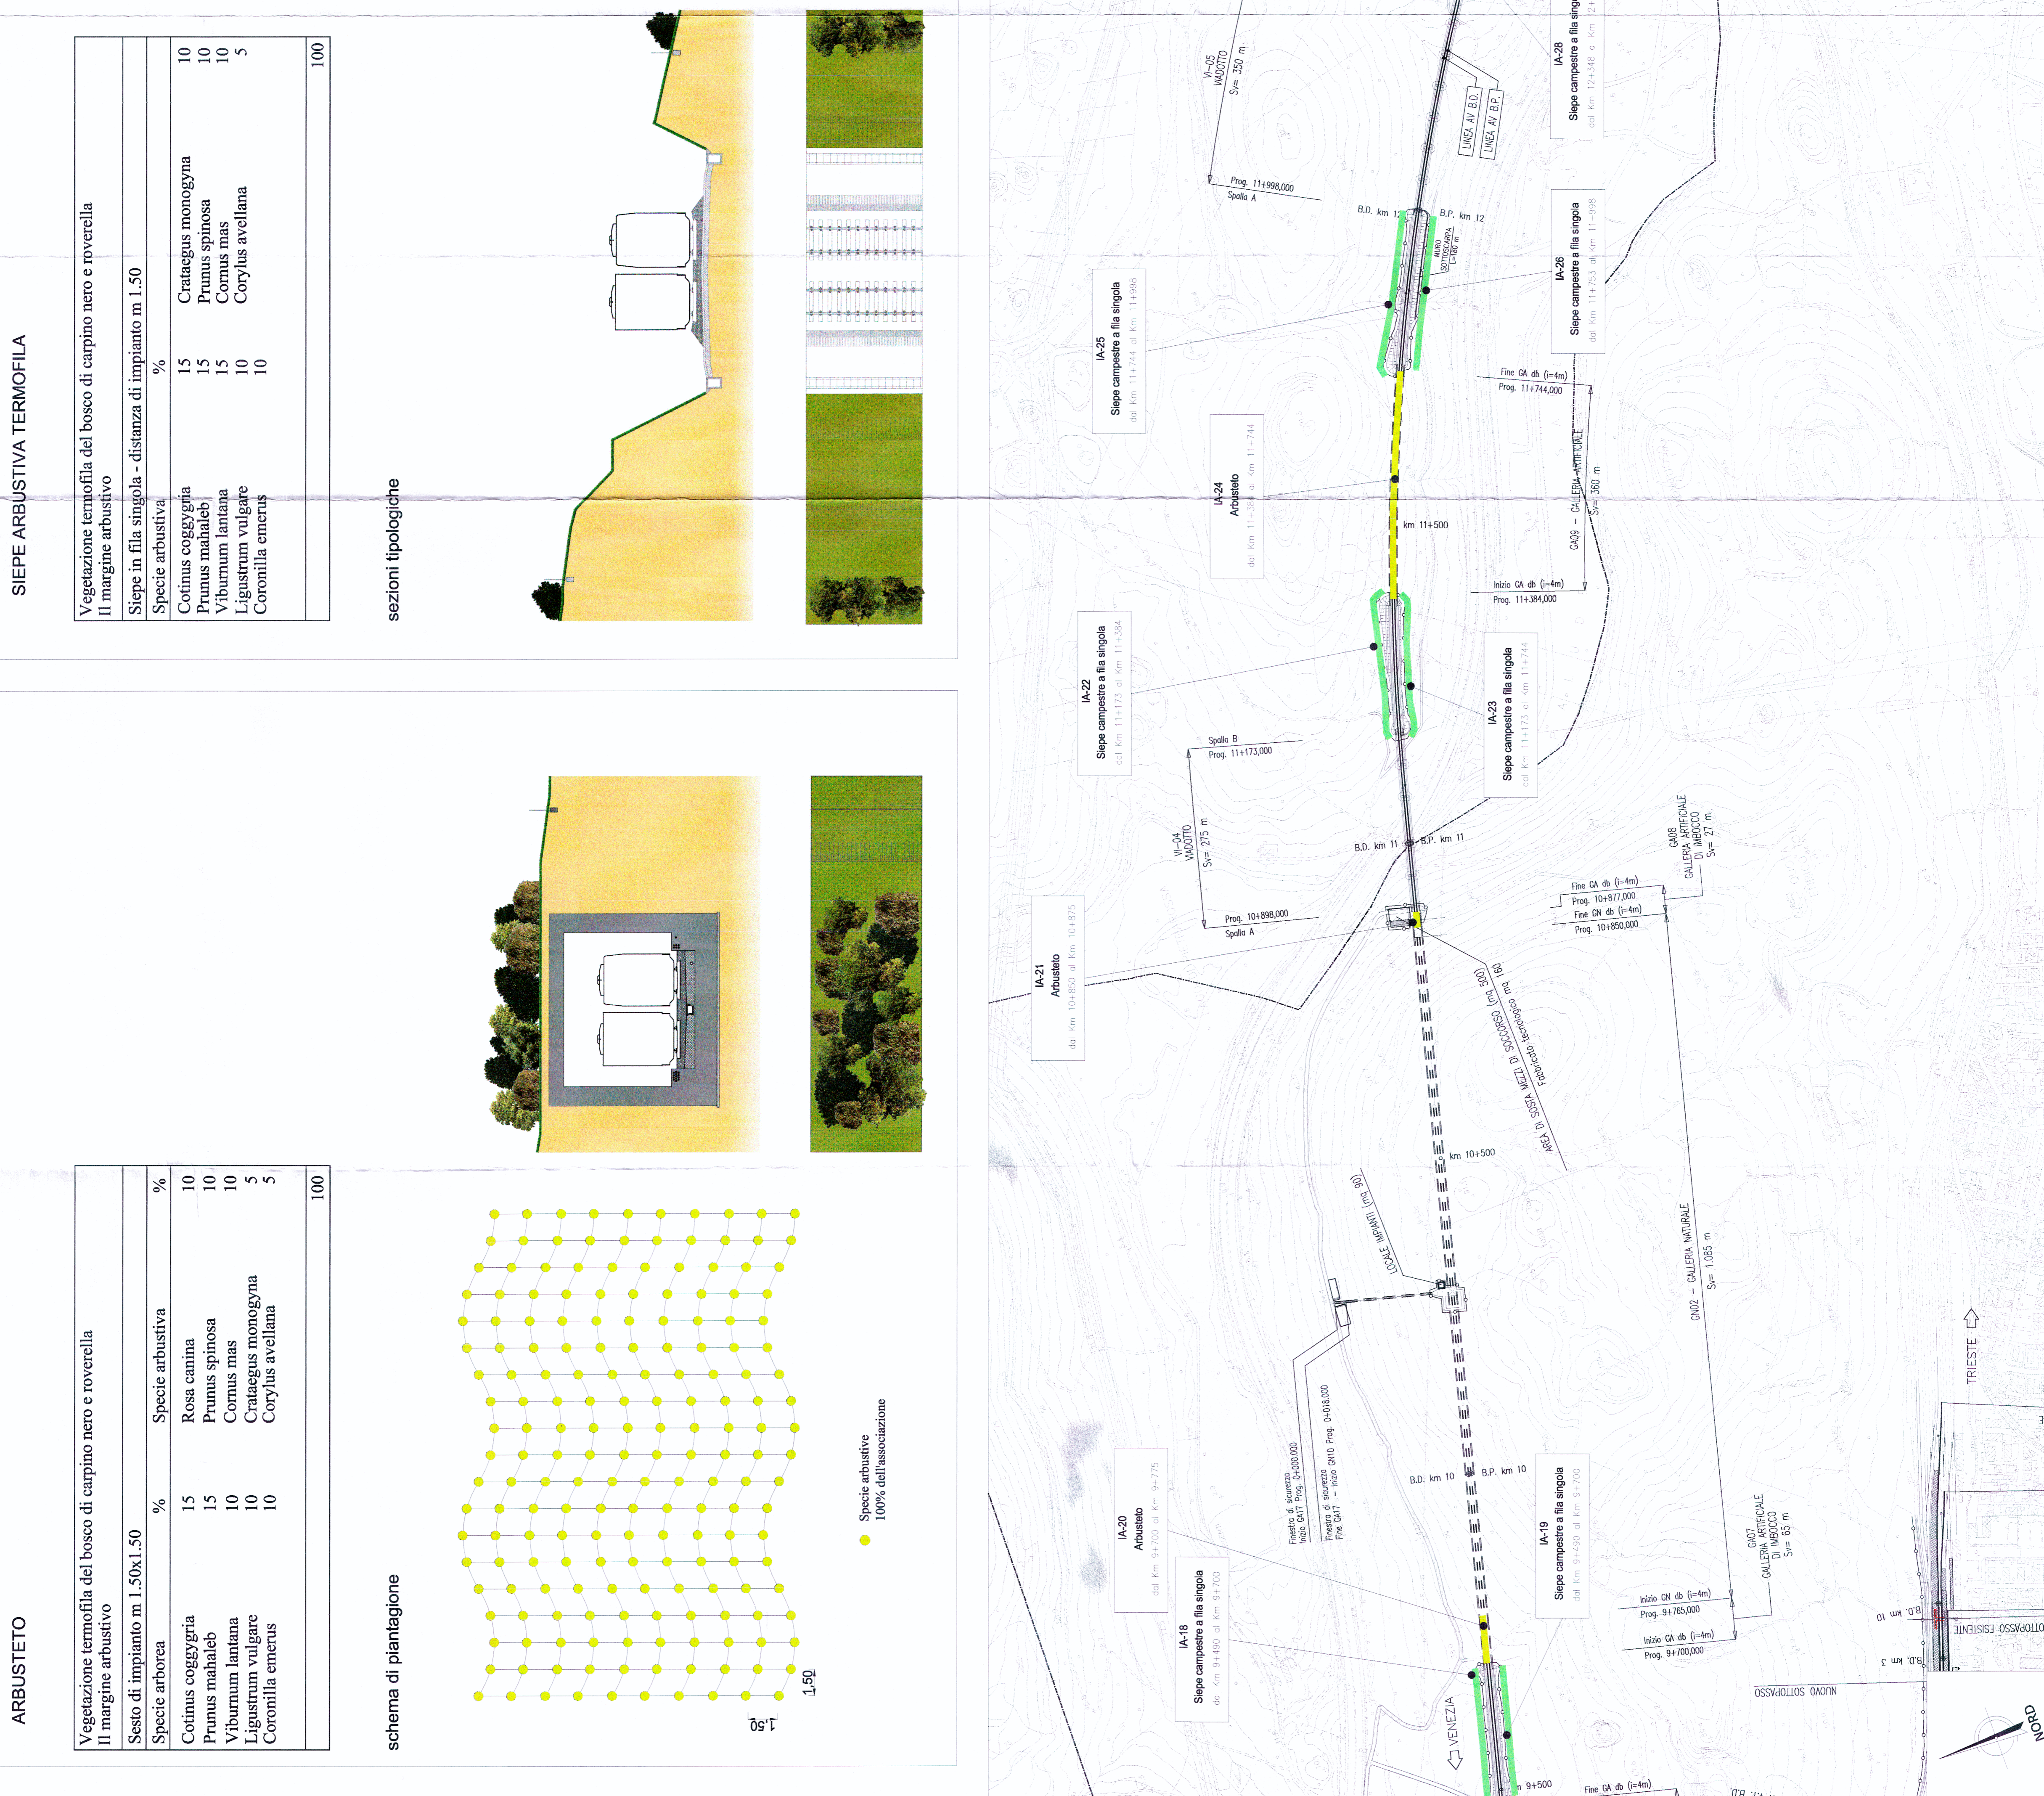

COMMITTENTE: **GRUPPO FERROVIE DELLO STATO**

PROGETTAZIONE: **GRUPPO FERROVIE DELLO STATO**

U.O AMBIENTE E ARCHEOLOGIA
PROGETTO PRELIMINARE
NUOVA LINEA AVIAC VENEZIA - TRIESTE
TRATTA RONCHI DEI LEGIONARI - TRIESTE
STUDIO DI IMPATTO AMBIENTALE
QUADRO DI RIFERIMENTO PROGETTUALE
LOCALIZZAZIONE DEGLI INTERVENTI DI MITIGAZIONE A VERDE TAV/3/A

SCALA: **1 : 5000**

L344 00 R 22 P5 SA000G 030 A

Revis.	Descrizione	Emissione Definitiva	Approvo	Data	Verificato	Data	Approvato	Data	Autorizzato	Data
A				Nov 2010		Novembre		Novembre		Novembre

File: L34400R22P5SA00000000A n. Edizione: 56