


- LEGENDA**
- Confini comunali
 - - - - - Ambito di studio
 - Tipologie di tracciato
 - ▬ Rilevato / Trinca
 - ▬ Viadotto
 - ▬ Scivolare
 - ▬ Progetto
 - Elettrodotto
 - ▬ Linea e SSE
 - ▬ Esistente
 - ▬ Cabine TE

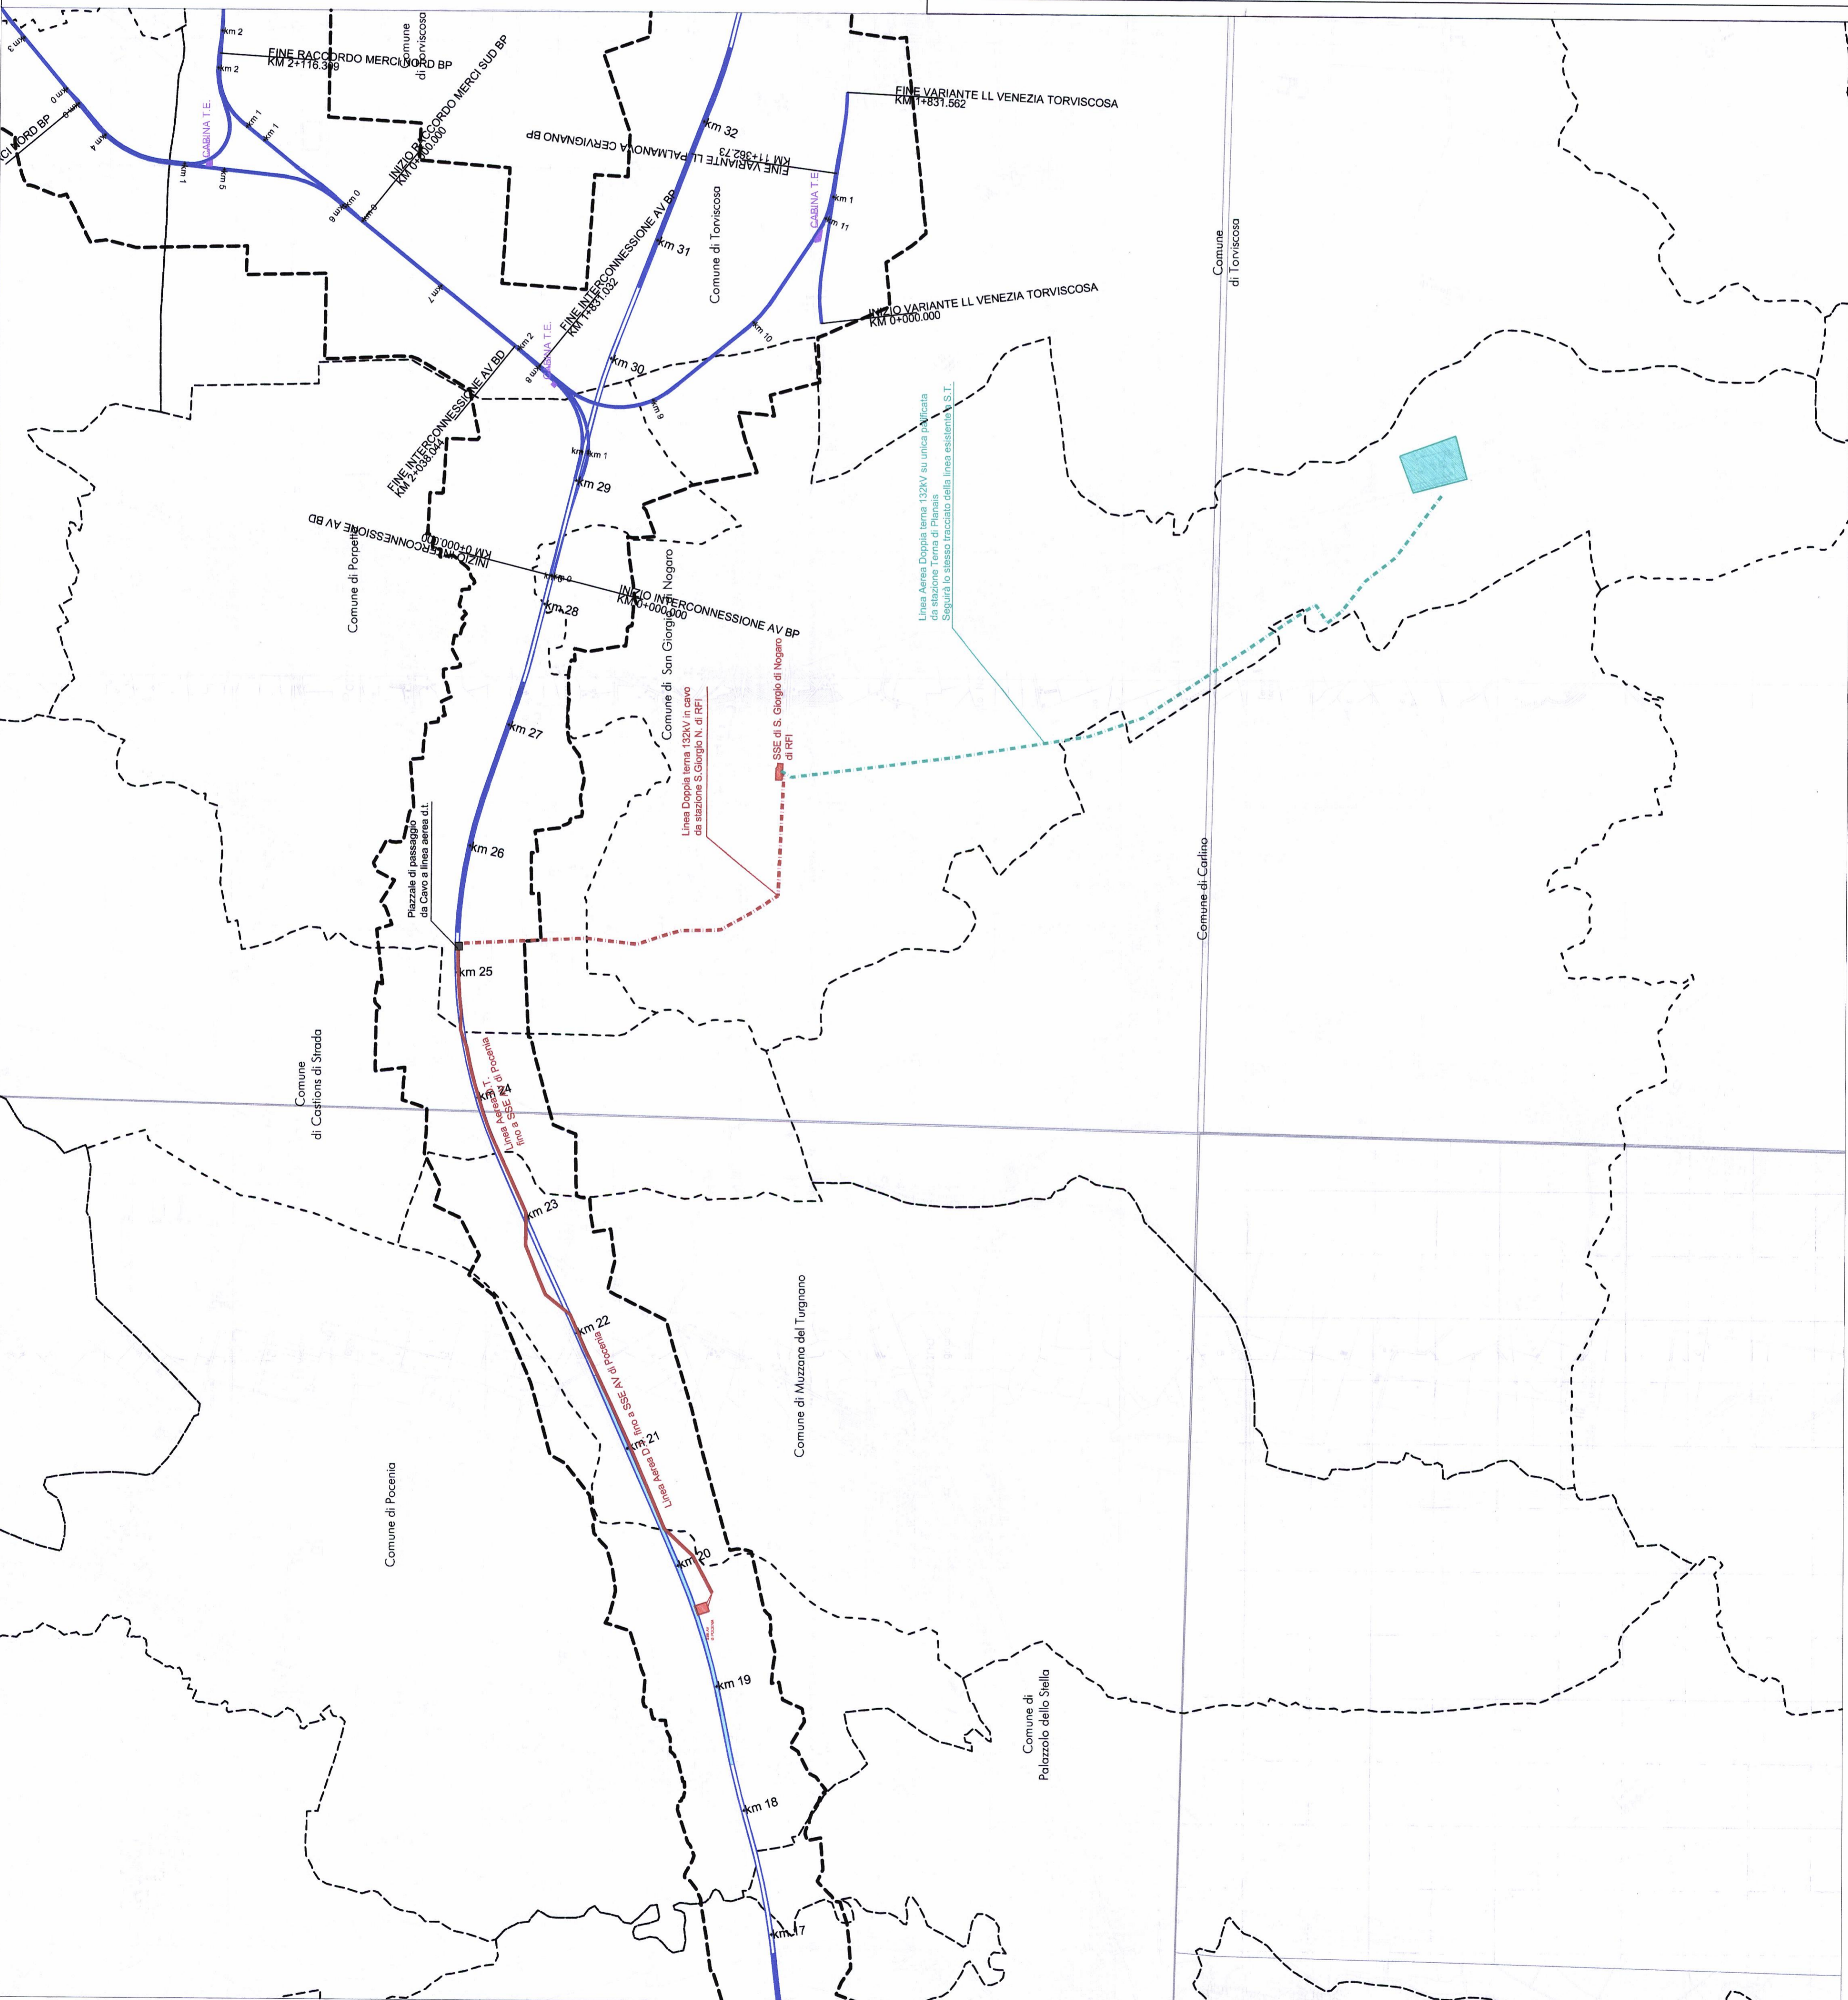

COMMITTENTE:



PROGETTAZIONE:



U.O.: AMBIENTE E ARCHEOLOGIA

PROGETTO PRELIMINARE

NUOVA LINEA AV/AC VENEZIA - TRIESTE
TRATTA PORTOGRUARO - RONCHI DEI LEGIONARI

STUDIO DI IMPATTO AMBIENTALE
QUADRO DI RIFERIMENTO PROGETTUALE
PLANIMETRIA ELETTRODOTTO DI PROGETTO

SCALA:
1 : 25.000

COMMESSA LOTTO FASE ENTE TIPO DOC. OPERA/DISCIPLINA Progr. REV.

L346 00 R 22 P3 SA000G 001 A

Revis.	Descrizione	Redatto	Data	Verificato	Data	Approvato	Data	Autorizzato	Data
A	EMISSIONE ESECUTIVA	S. Marone S. Dotti	Novembre 2010	G. Dotti V. Morelli	Novembre 2010	[Signature]	Novembre 2010	A. Marone	Novembre 2010

File: L3460R22P3SA000G001A.dwg n. Ediz. 01 56



Questo progetto è cofinanziato dalla Comunità Europea