




BARRIERA INCLINATA - sezione trasversale

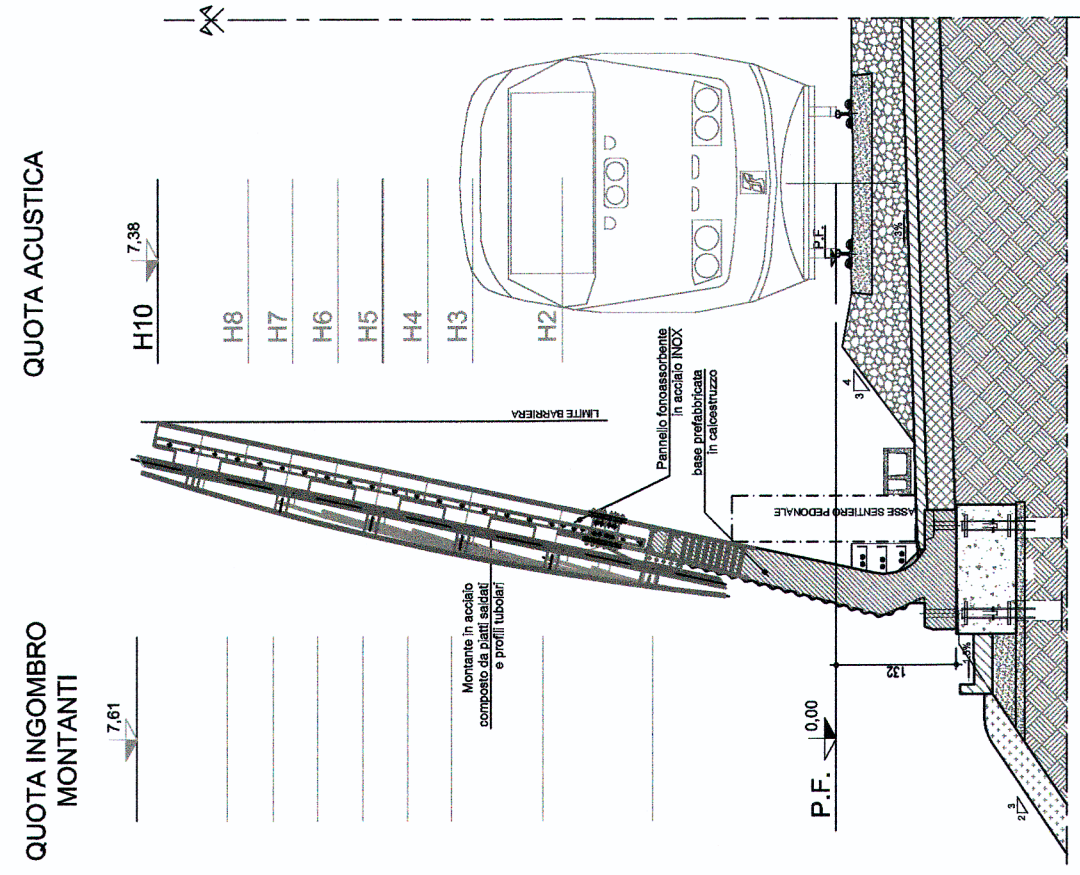


PROSPETTO H10 - cromatismo AZZURRO

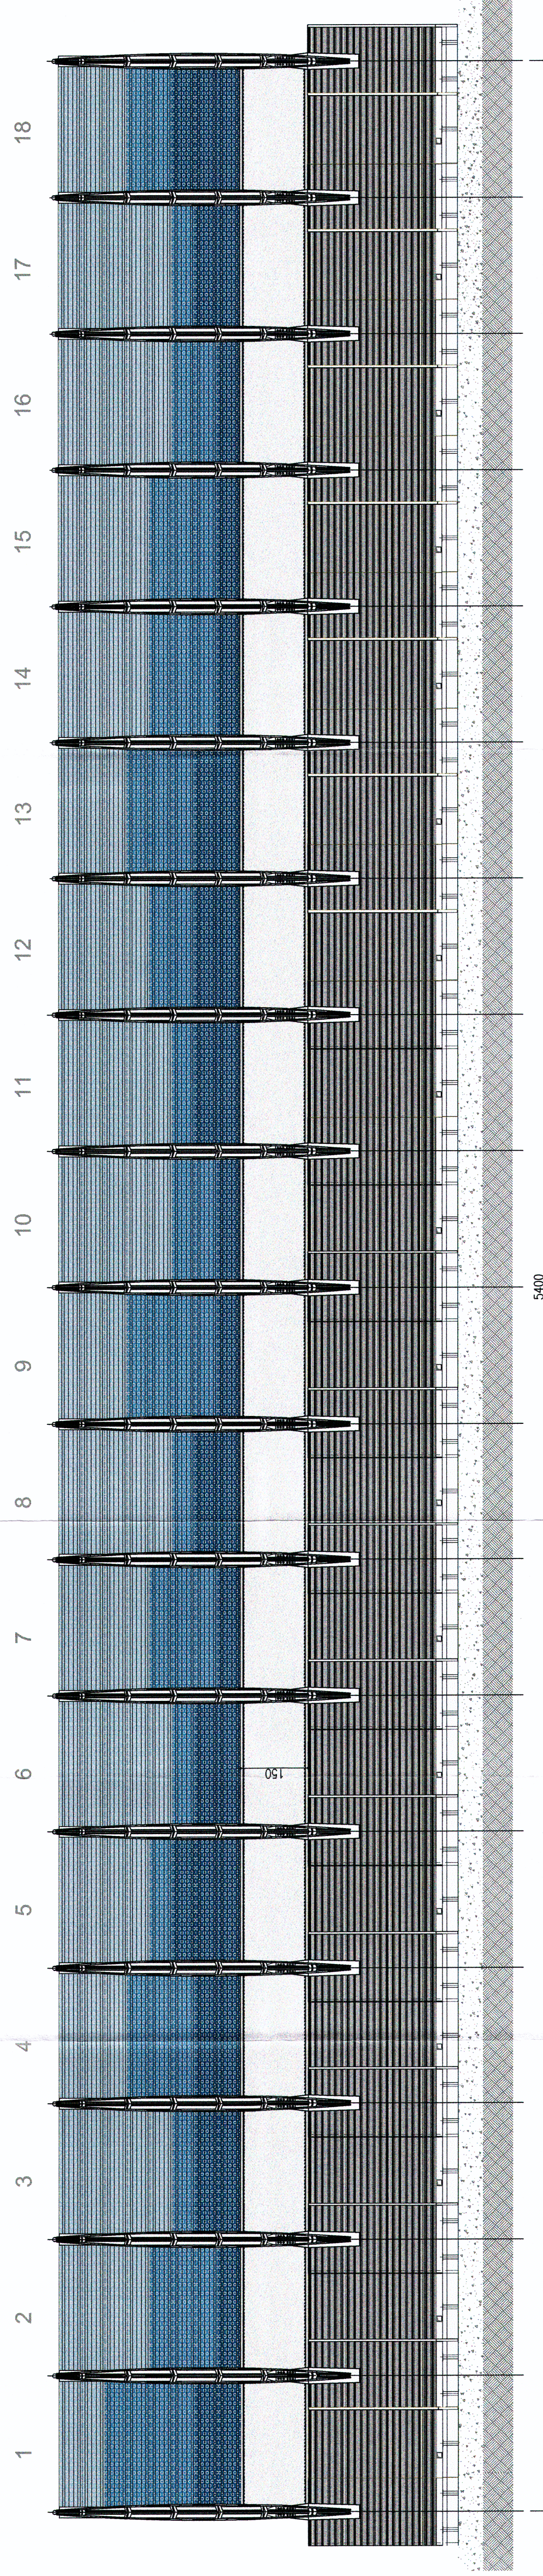


QUOTA ACUSTICA

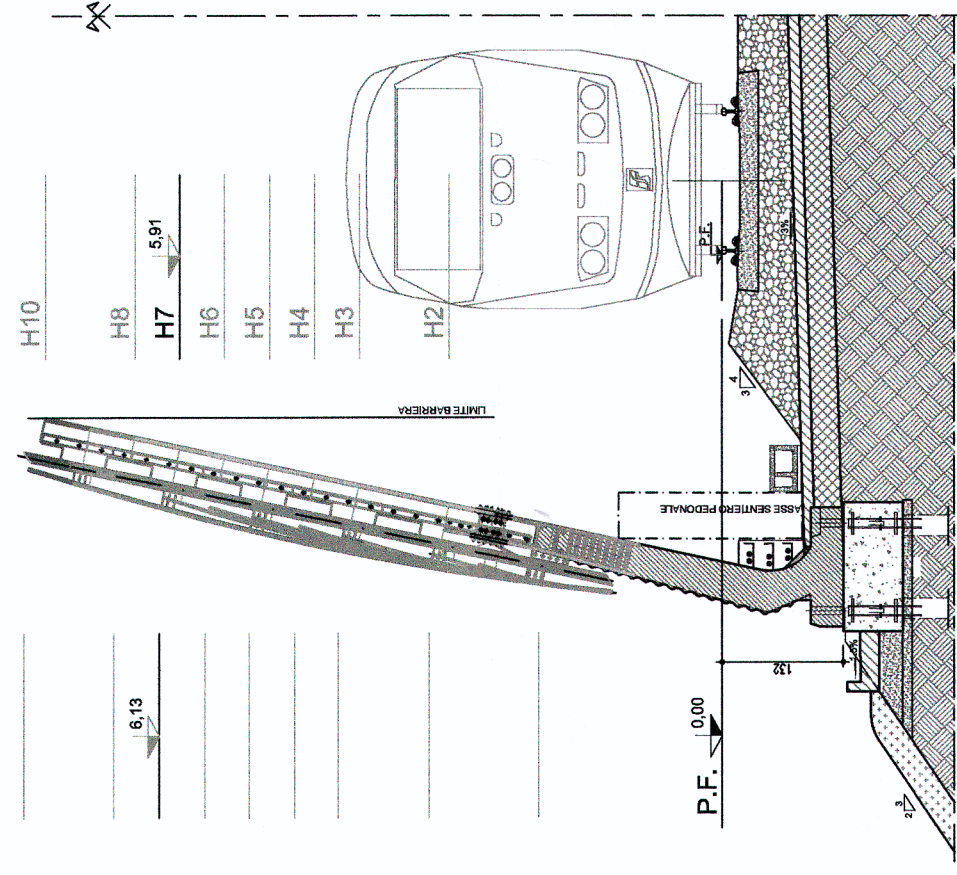


PROSPETTO H7 - cromatismo VERDE

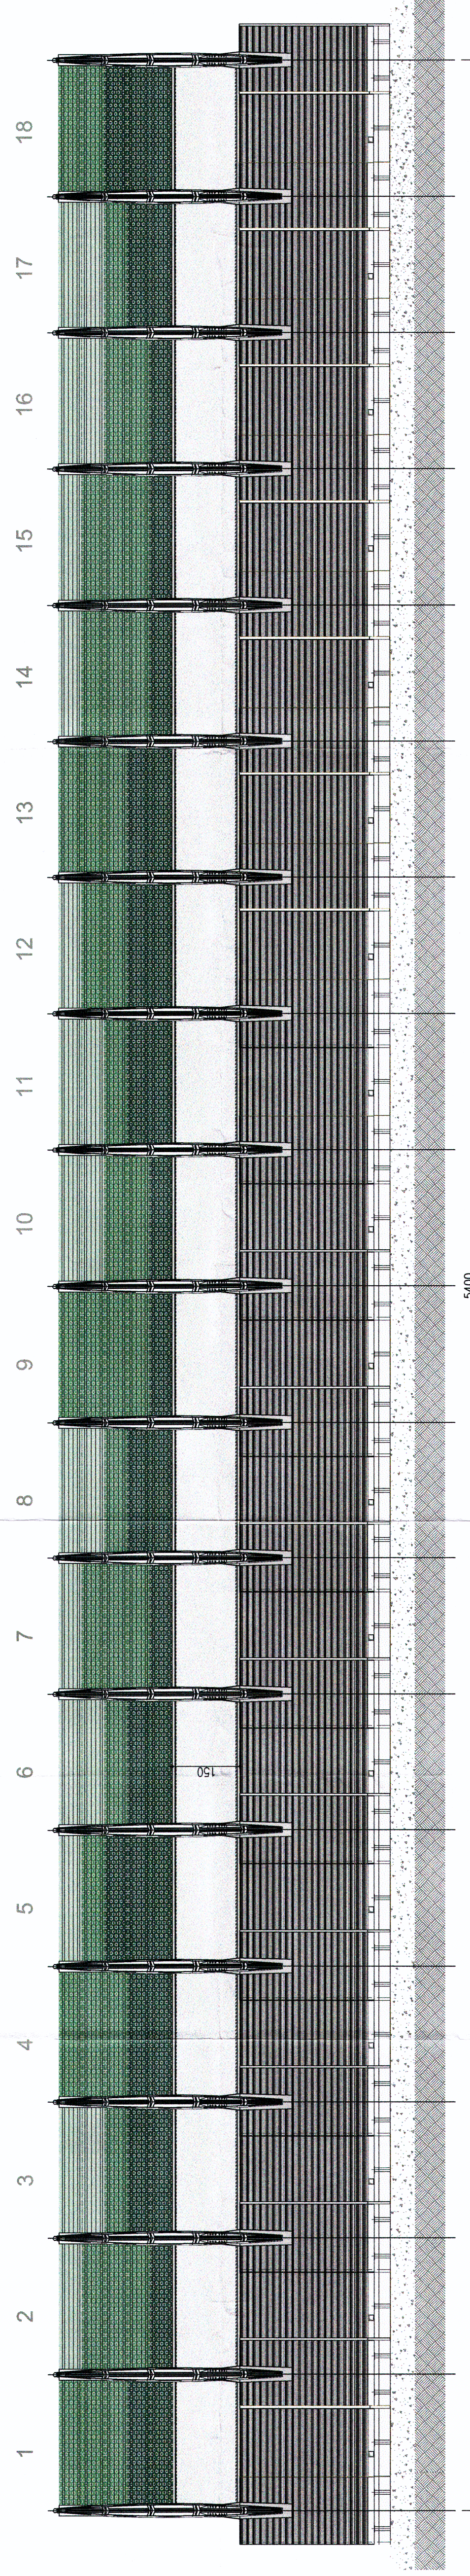


QUOTA ACUSTICA

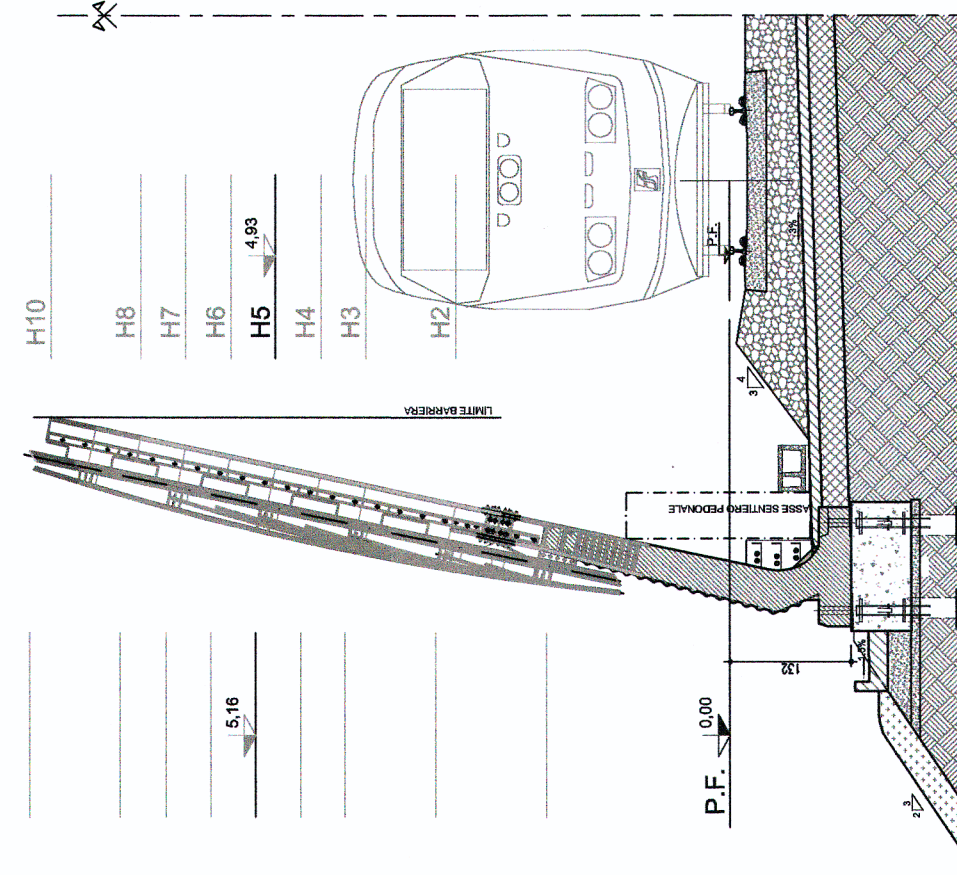

PROSPETTO H5 - cromatismo GIALLO

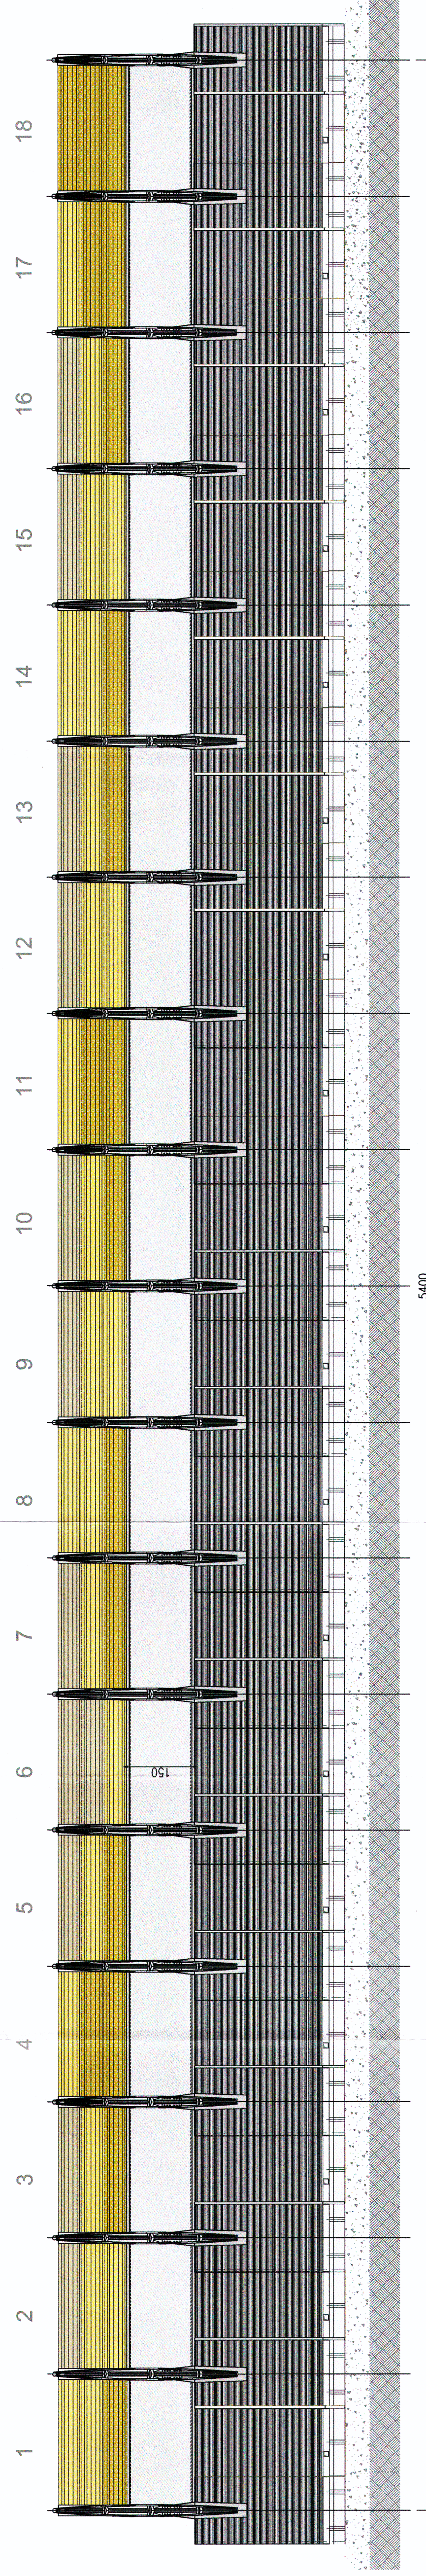


CROMATISMO AZZURRO

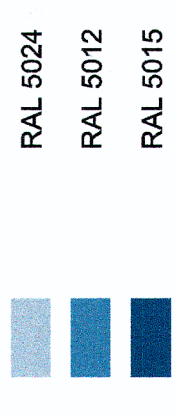

CROMATISMO VERDE



CROMATISMO GIALLO

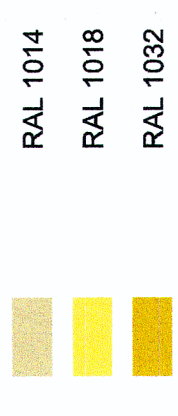

COMMITTENTE:



PROGETTAZIONE:



U.O AMBIENTE E ARCHEOLOGIA  
PROGETTO PRELIMINARE

NUOVA LINEA AV/AC VENEZIA - TRIESTE  
TRATTA RONCHI DEI LEGIONARI - TRIESTE

STUDIO DI IMPATTO AMBIENTALE  
QUADRO DI RIFERIMENTO PROGETTUALE  
TIPOLOGICI DEGLI INTERVENTI DI MITIGAZIONE ACUSTICA TAV/2/2

SCALA: VARIE

L344 00 R 22 PX SA000G 002 A

Revis	Descrizione	Redatto	Data	Verificato	Data	Approvato	Data	Autorizz	Data
A	Emissione Definitiva		Nov. 2010		Nov. 2010		Nov. 2010		Nov. 2010

File: L3440R22PXSA000G002A

Questo Progetto è cofinanziato dalla Comunità Europea

