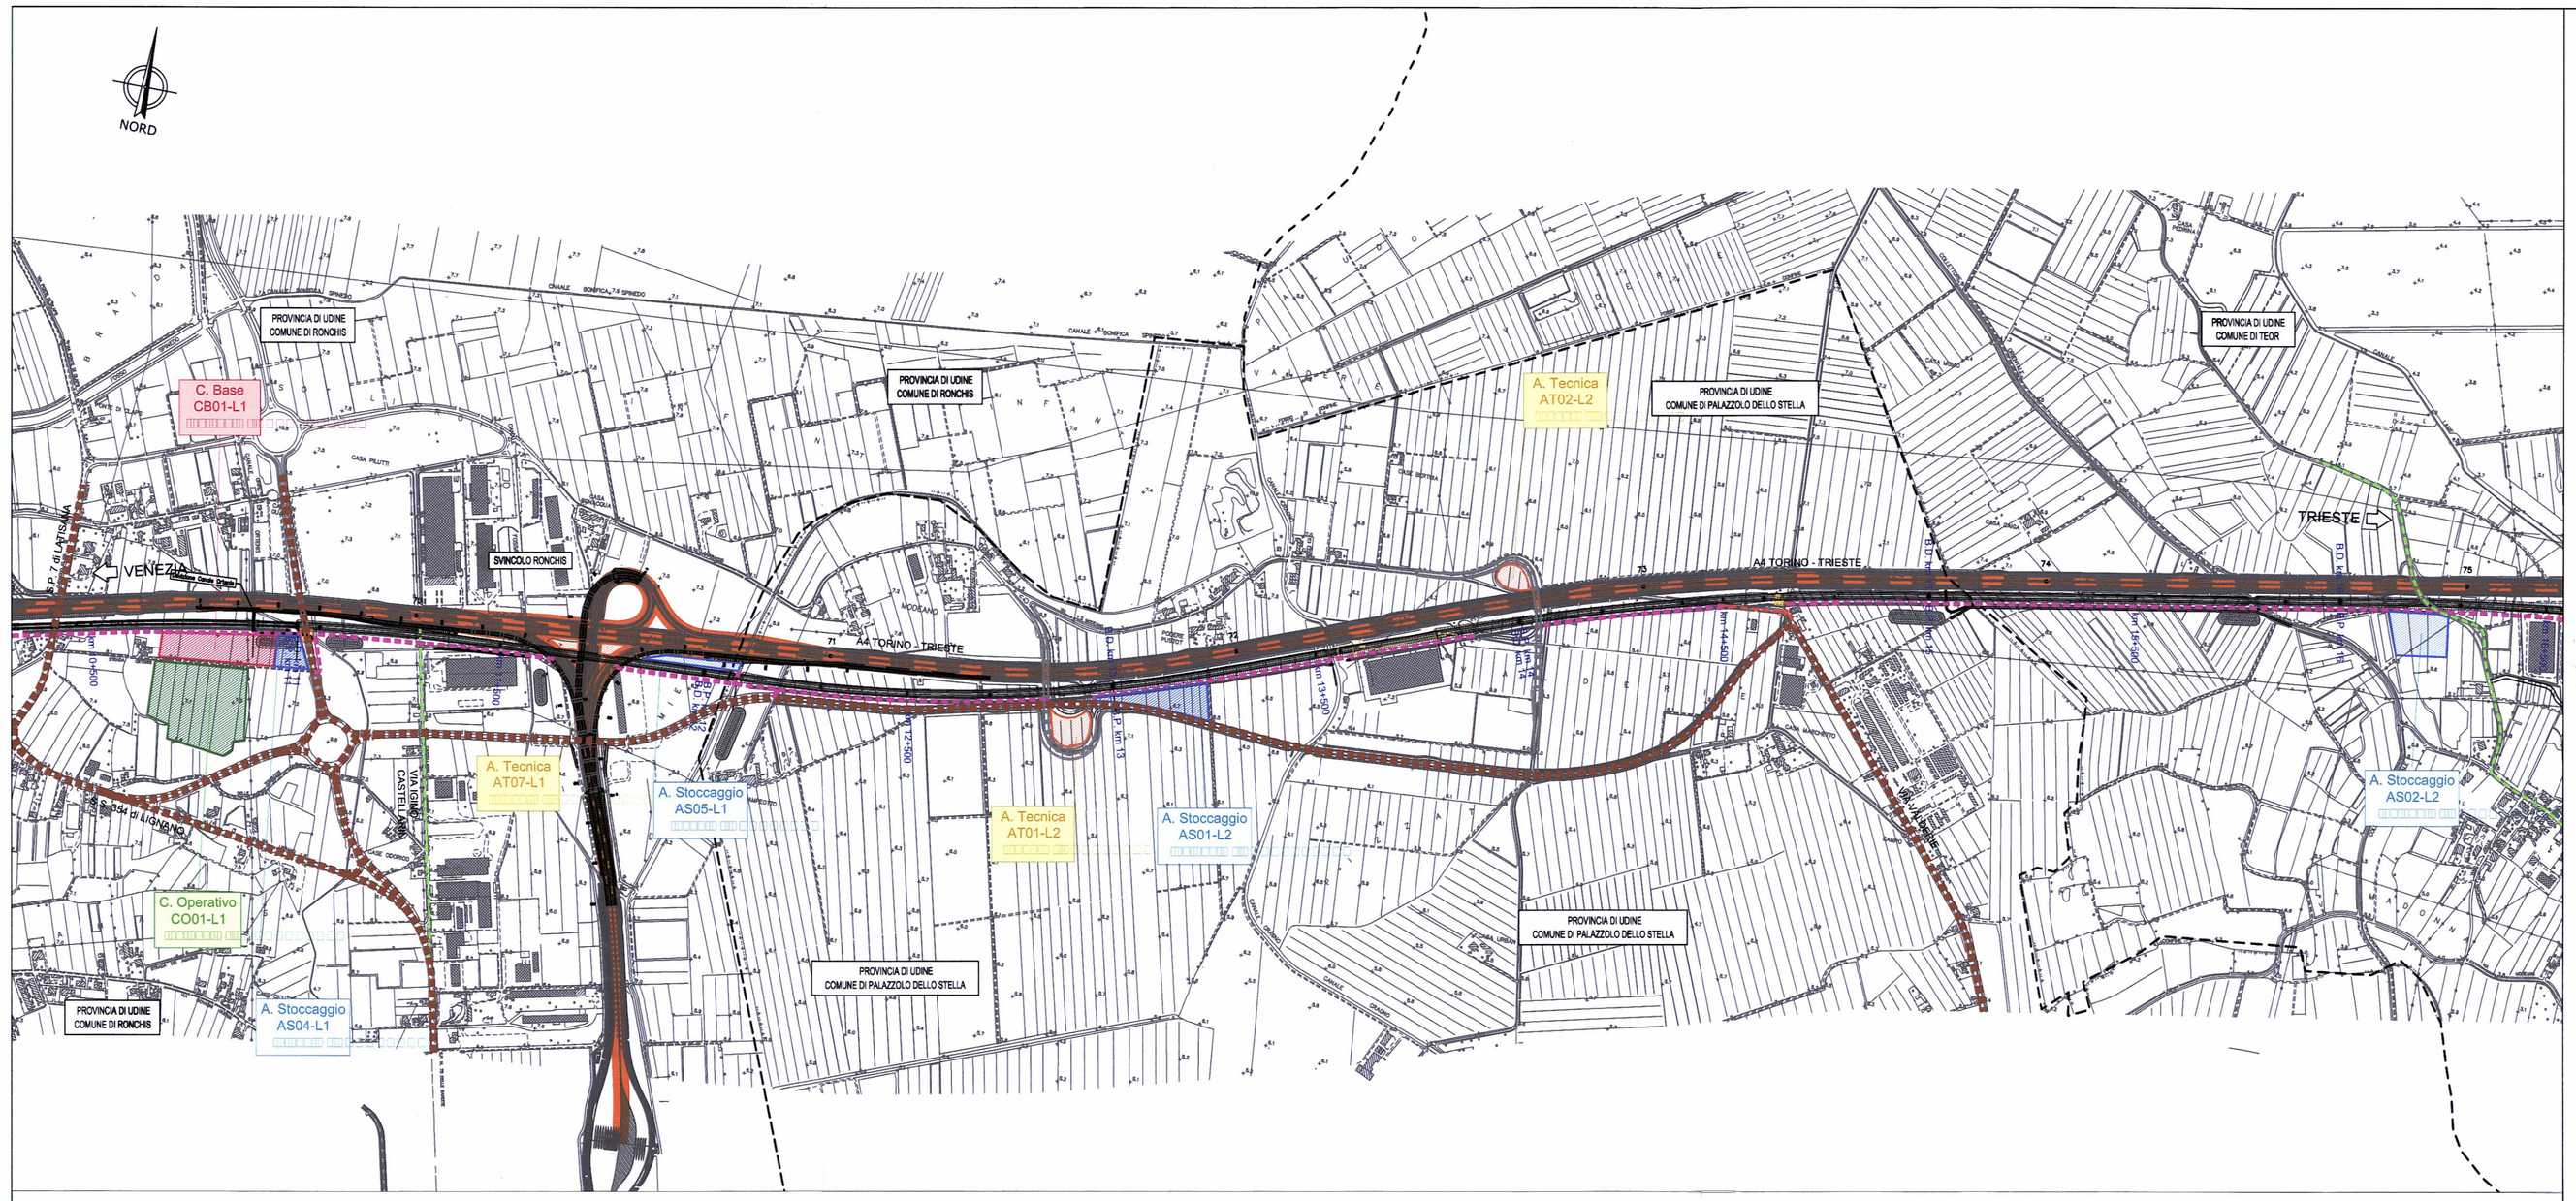

LEGENDA

Confini comunali

Aree di cantiere

- CB — Cantiere base
- CO — Cantiere operativo
- CA — Cantiere di armamento
- AT — Area tecnica
- AS — Area di stoccaggio

Linee ferroviarie

- Linea Ferroviaria di Progetto all'aperto
- Linea Ferroviaria esistente

Viabilità

- Collegamenti autostradali
- Piste di cantiere
- Ponte Bailey / Guado

Quadro d'unione

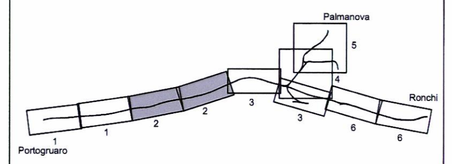

COMMITTENTE:

RFI RETE FERROVIARIA ITALIANA
GRUPPO FERROVIE DELLO STATO

PROGETTAZIONE:

ITALFERR
GRUPPO FERROVIE DELLO STATO

U.O.: AMBIENTE E ARCHEOLOGIA

PROGETTO PRELIMINARE

NUOVA LINEA AV/AC VENEZIA - TRIESTE
TRATTA PORTOGRUARO - RONCHI DEI LEGIONARI

STUDIO DI IMPATTO AMBIENTALE
QUADRO DI RIFERIMENTO PROGETTUALE

CARTA DELLE AREE E DELLA VIABILITA' DI CANTIERE

Tav. n.2/6

SCALA : 1 : 10.000

COMMESSA	LOTTO	FASE	ENTE	TIPO DOC.	OPERA/DISCIPLINA	PROGR.	REV.
L346	00	R	22	N4	SA000G	002	A

Revis.	Descrizione	Redatto	Data	Verificato	Data	Approvato	Data	Autorizzato Data
A	EMISSIONE ESECUTIVA	S. Martorana S. Occhi	Novembre 2010	G.Dajelli V. Morelli	Novembre 2010	D.Eochesato	Novembre 2010	A.Martino Novembre 2010

ITALFERR S.p.A.
Dott. Arch. Antonello Martino
Ordine Architetti di Roma
n. 4485

File:L34600R22N4SA000G002A.dwg

n.Elab.:2