


SCALA QUOTE 1:500  
SCALA DISTANZE 1:5000

Q.T. REF. 1:45.000

NUMERO SEZIONI
154.150
154.151
VELOCITA' DI PROGETTO  
V= 60 Km/h

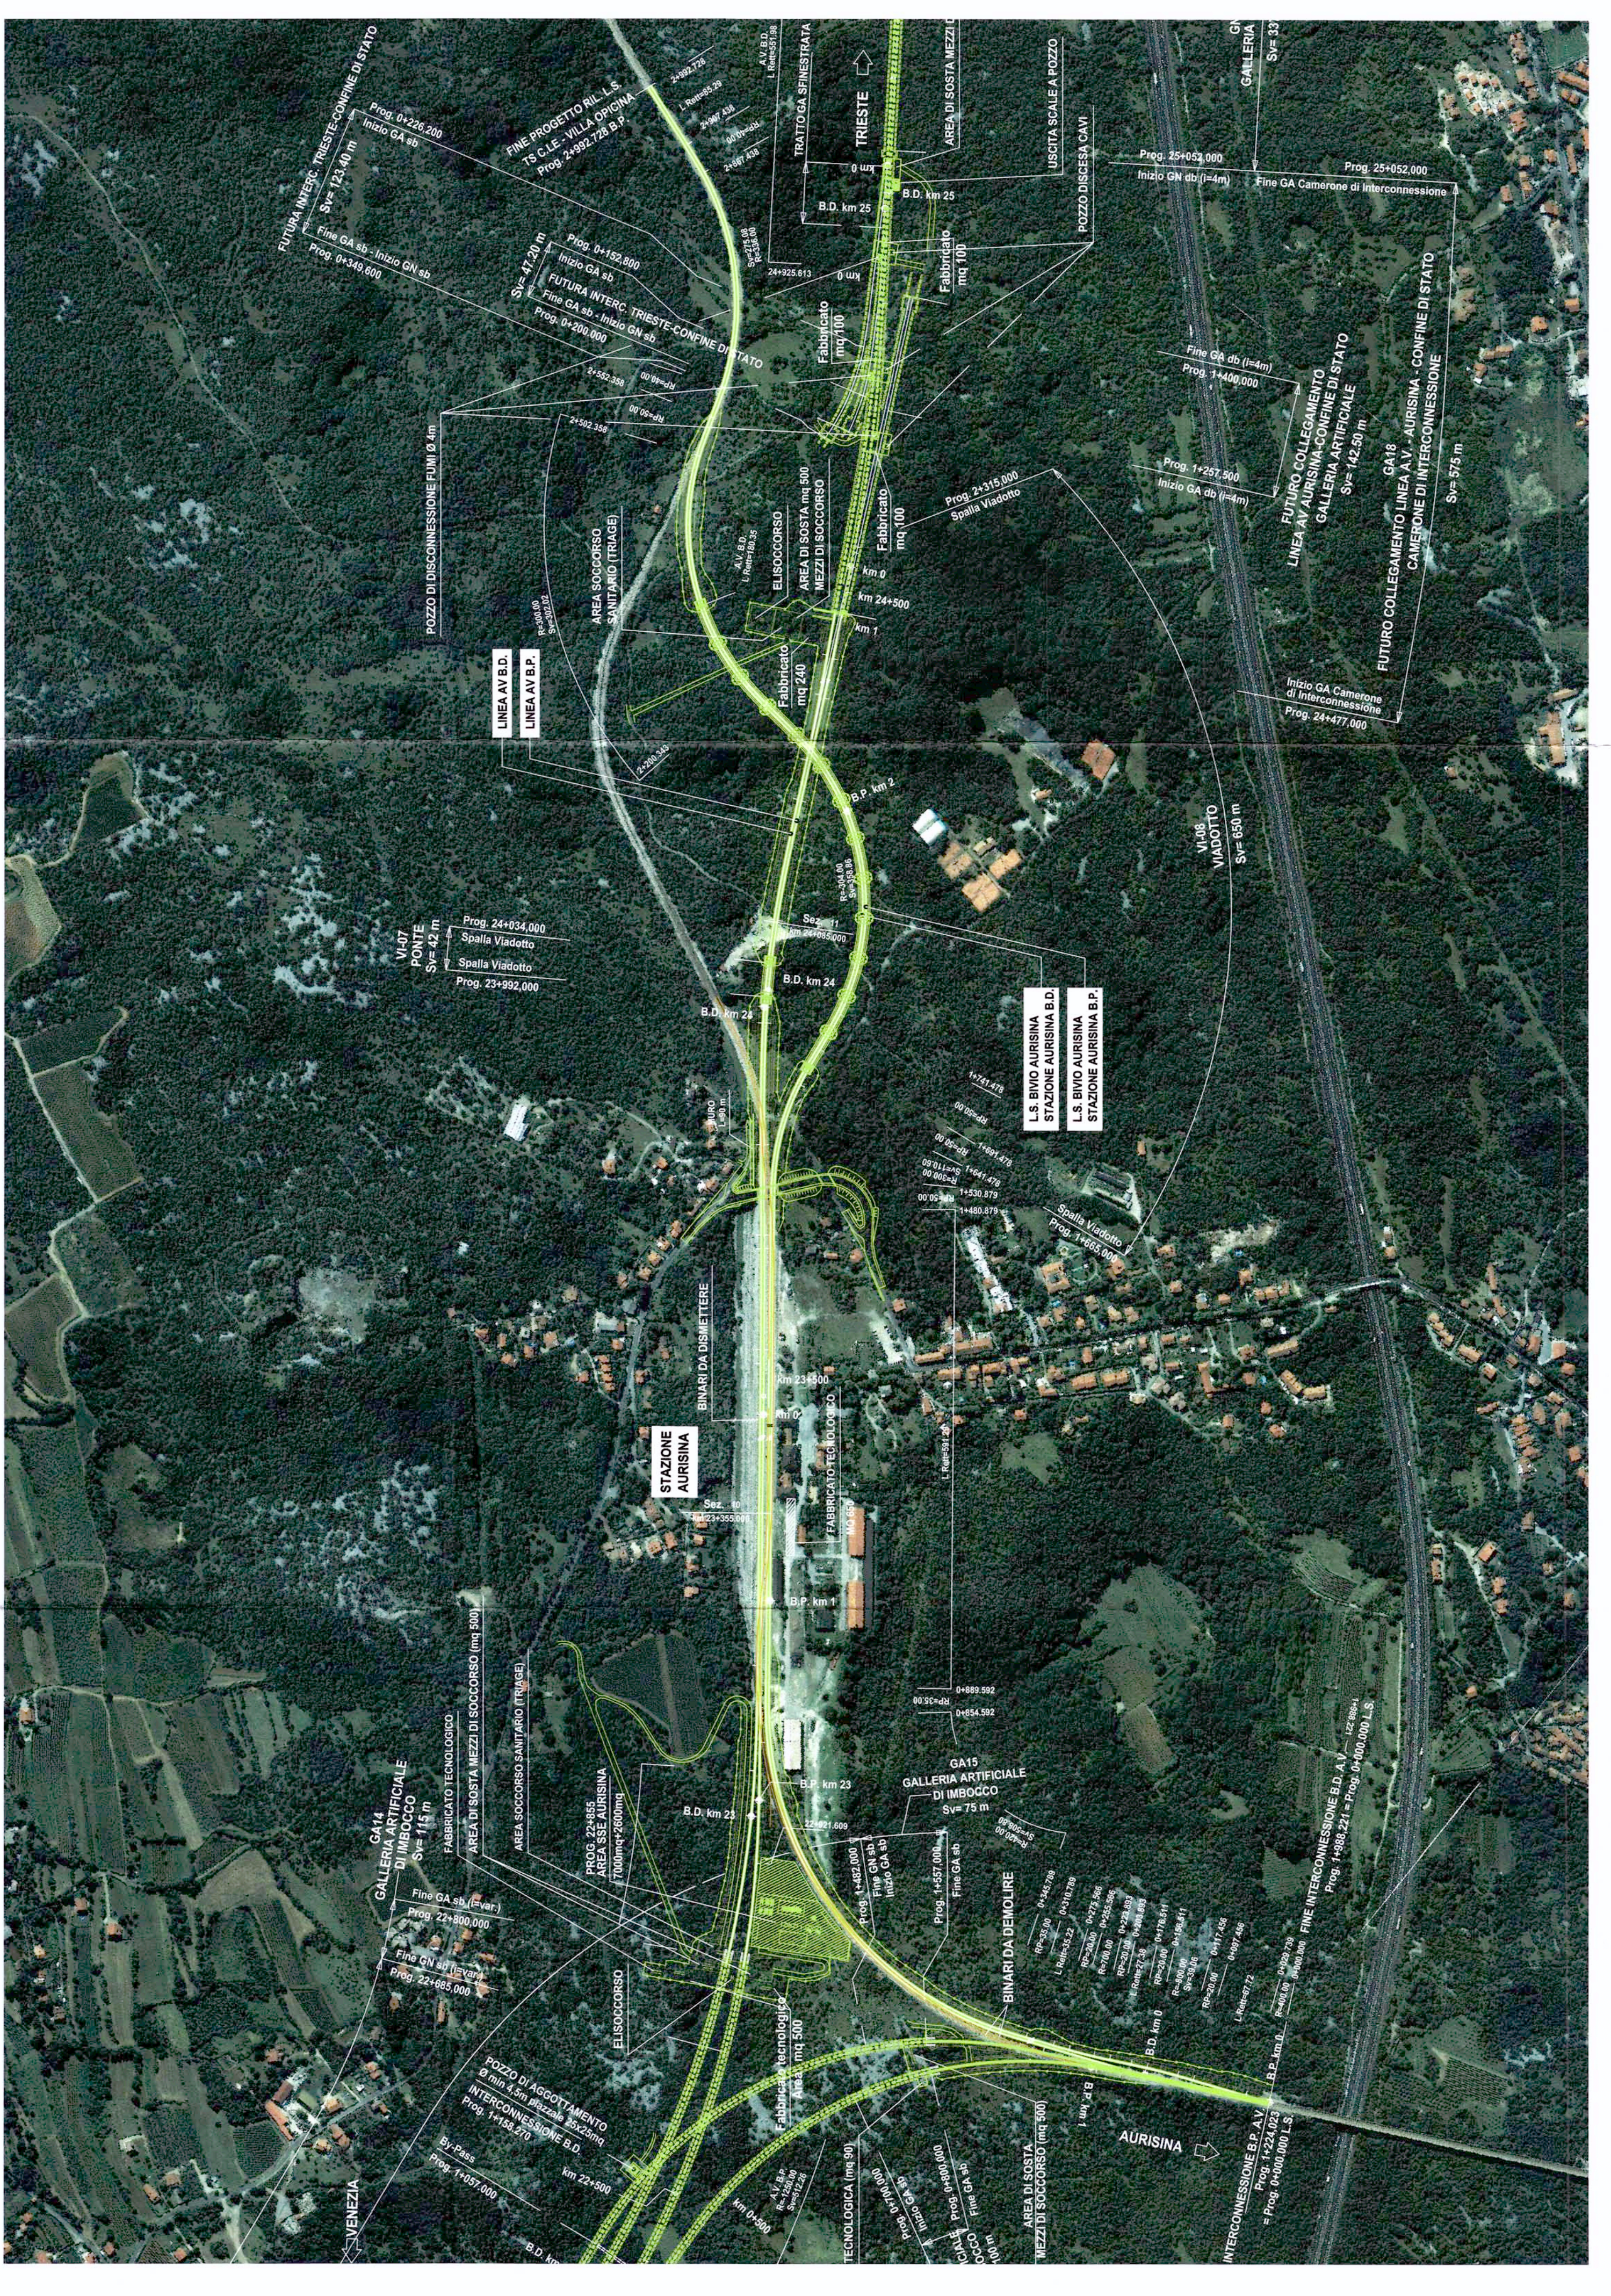

PROVINCIA	COMUNE	LIVELLETTE	DISTANZA (L)	DIF. (M)	PUNCIANO (I)
130.75	0.000000	0.000000	0.000000	0.000000	0.000000
09.51	0.000000	0.000000	0.000000	0.000000	0.000000
70.89	0.000000	0.000000	0.000000	0.000000	0.000000
143.00	0.000000	0.000000	0.000000	0.000000	0.000000

GRUPPO FERROVIE DELLO STATO

GRUPPO FERROVIE DELLO STATO

**U.O.: PROGETTAZIONE LINEE E NODI**

**PROGETTO PRELIMINARE**

NUOVA LINEA AV/AC VENEZIA - TRIESTE  
TRATTA RONCHI - TRIESTE  
Piano Profili su Ortofotocarta  
Variante LS Bivio Aurisina - Stazione Aurisina Binario Pari

COMMESSA LOTTO FASE ENTE TIPO DOC OPERADISCIPLINA PROG. REV.

L34.4 00 R 13 L5 IF 0001 019 A

Revis. Descrizione Redatto Verificato Data Approvato Data Autocritica Data

Emisione esecutiva

SCALA: 1:5.000/1:500

Questo progetto è cofinanziato dalla Comunità Europea